




CLAUSTRO - ALÇADO SUL (V11)

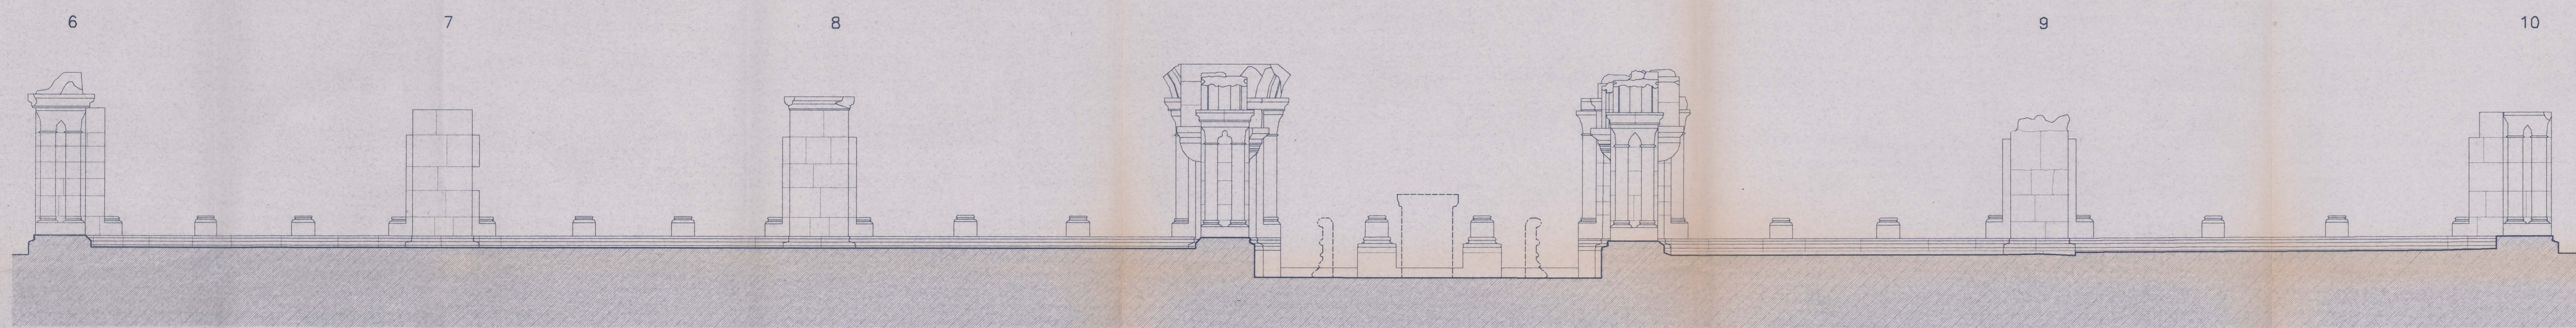

CLAUSTRO - ALÇADO OESTE (V12)

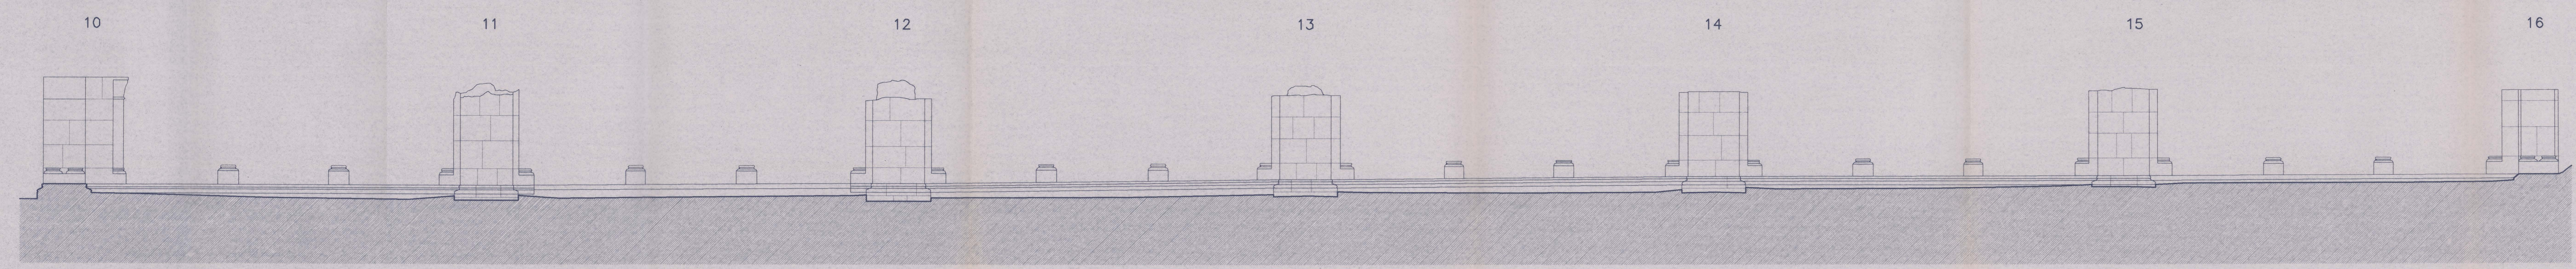

CLAUSTRO - ALÇADO NORTE (V13)

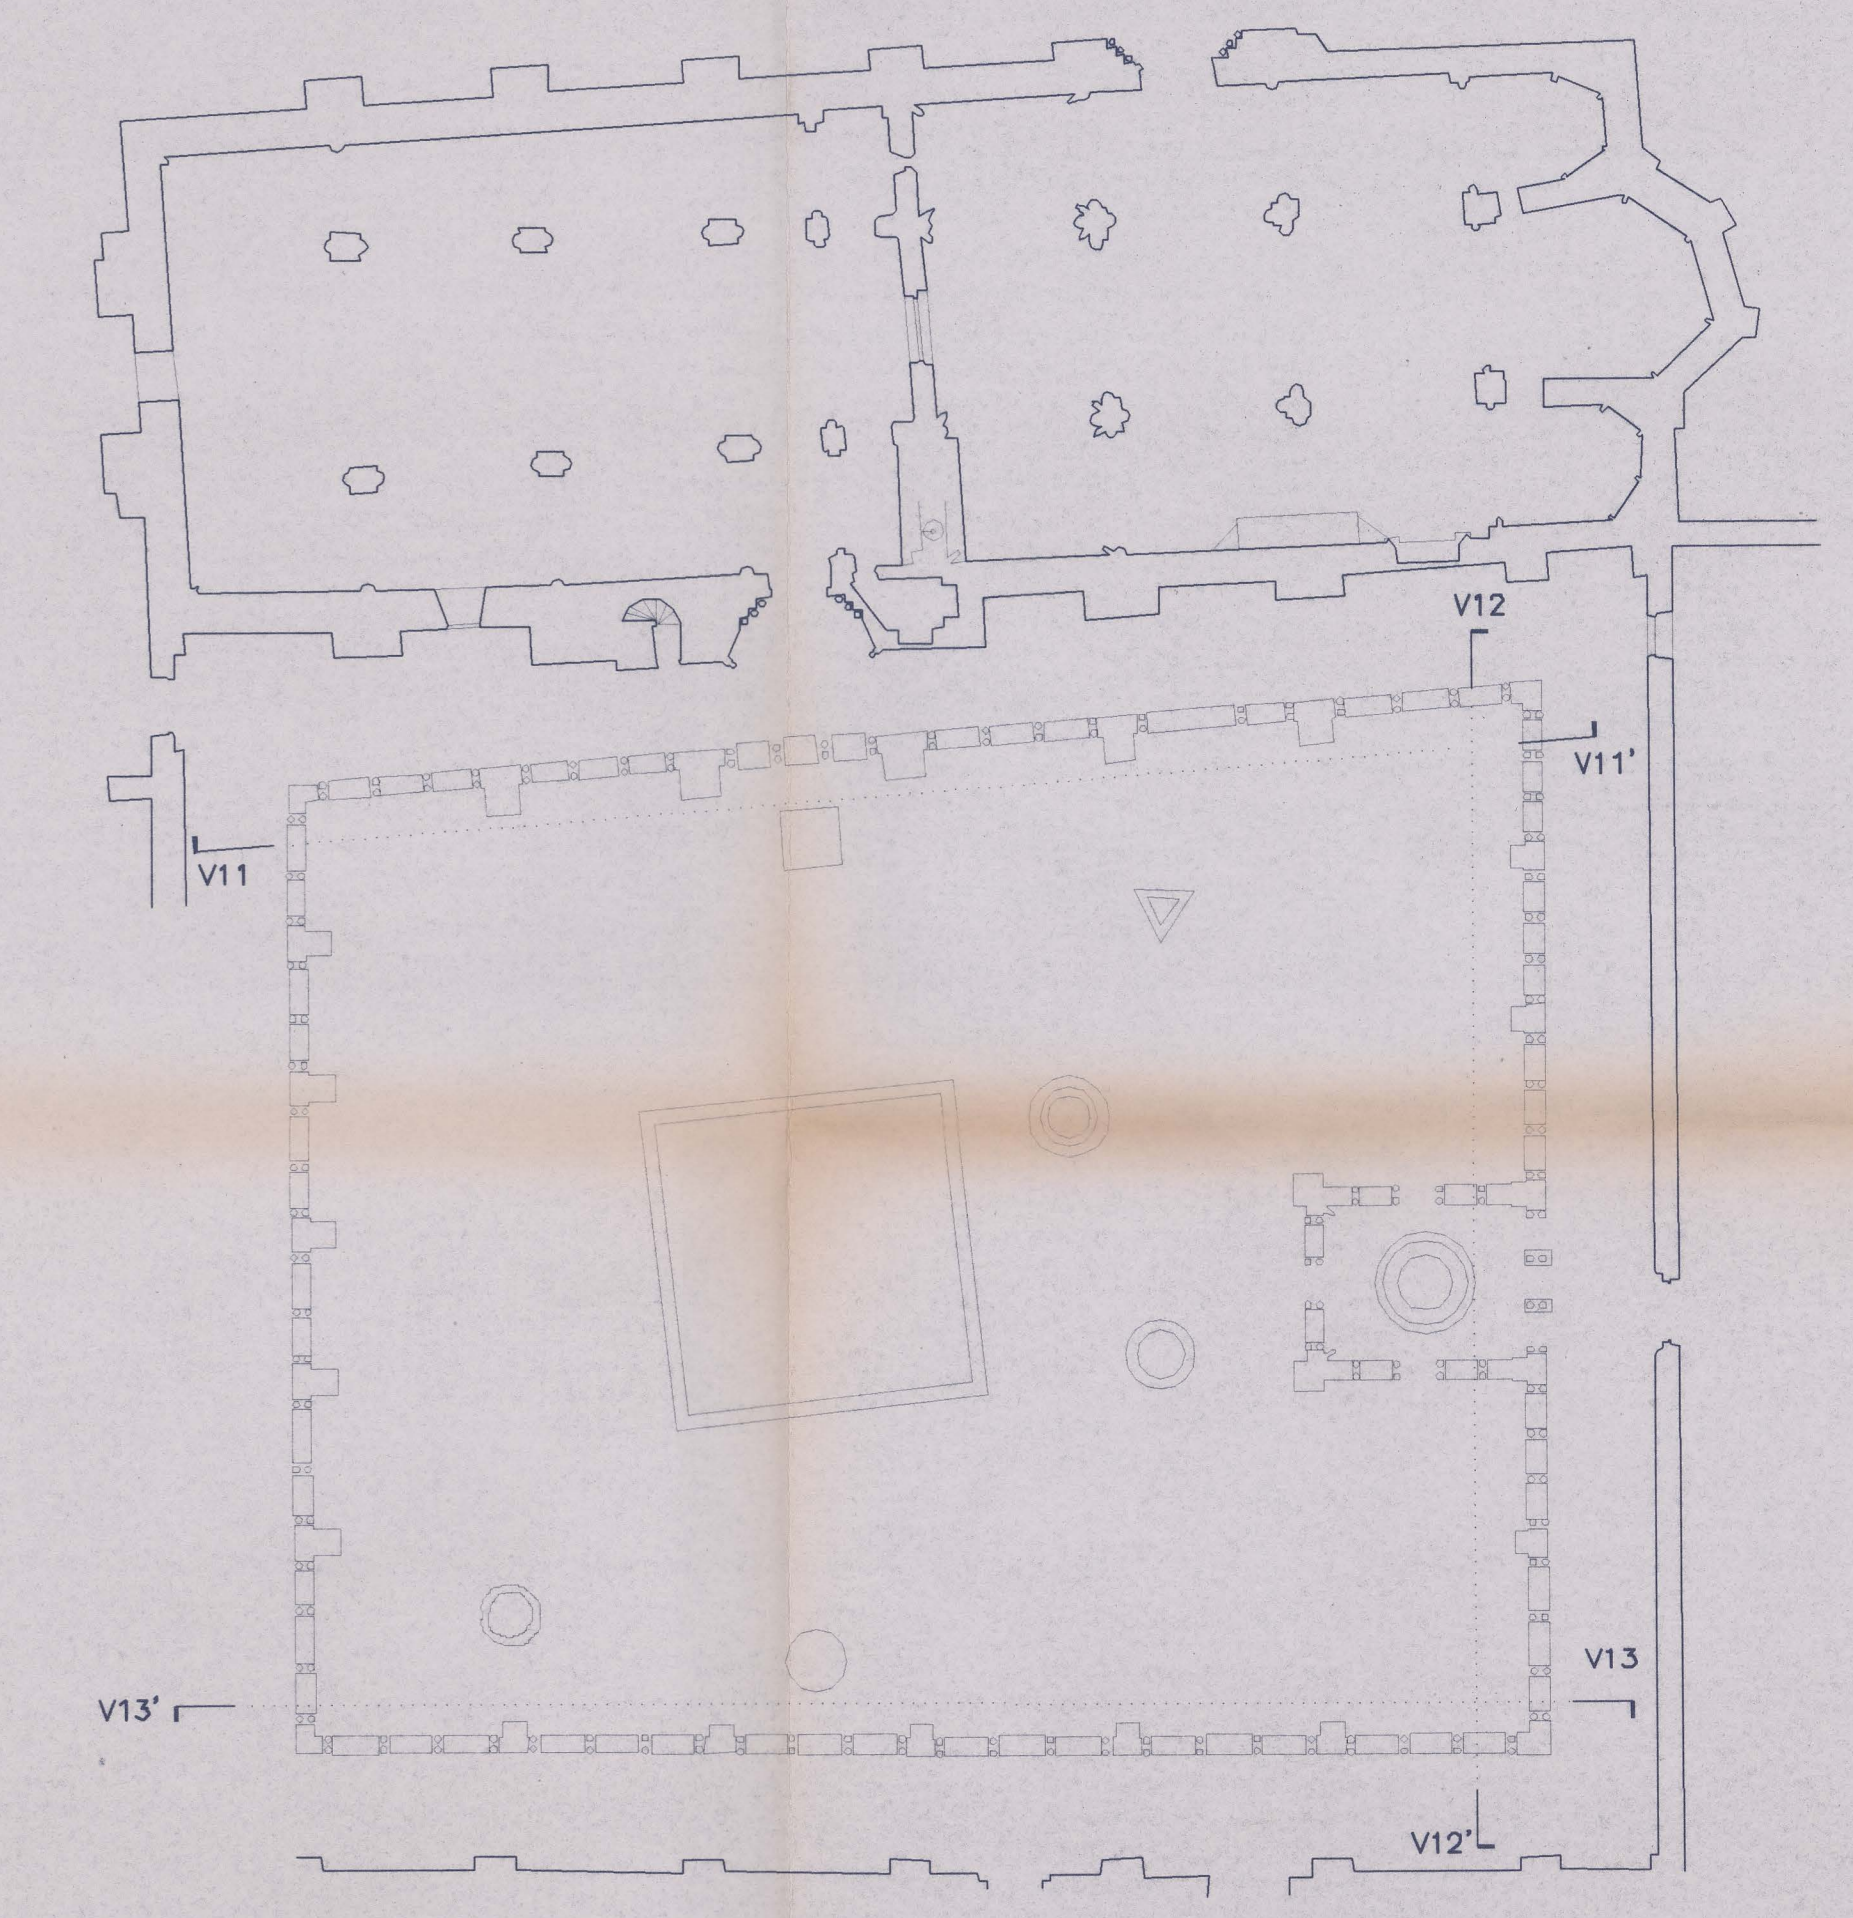

		Rua Pedro Nunes, 45, 1.º esq. • 1050 Lisboa • tel: (01) 3563371 • fax: (01)3153500
pro: IPPAR - Instituto Português do Património Arquitectónico e Arqueológico des.: autor: aprov.:	LEVANTAMENTO DAS ZONAS POSTAS A DESCOBERTO NO MOSTEIRO DE SANTA CLARA-A-VELHA - COIMBRA	
Escala: 1/50 Data: JUN/98	CLAUSTRO SUL ALÇADOS NORTE, ESTE E SUL	DES. Nº 13a subsl: subsl. por