



Planta

0.7000

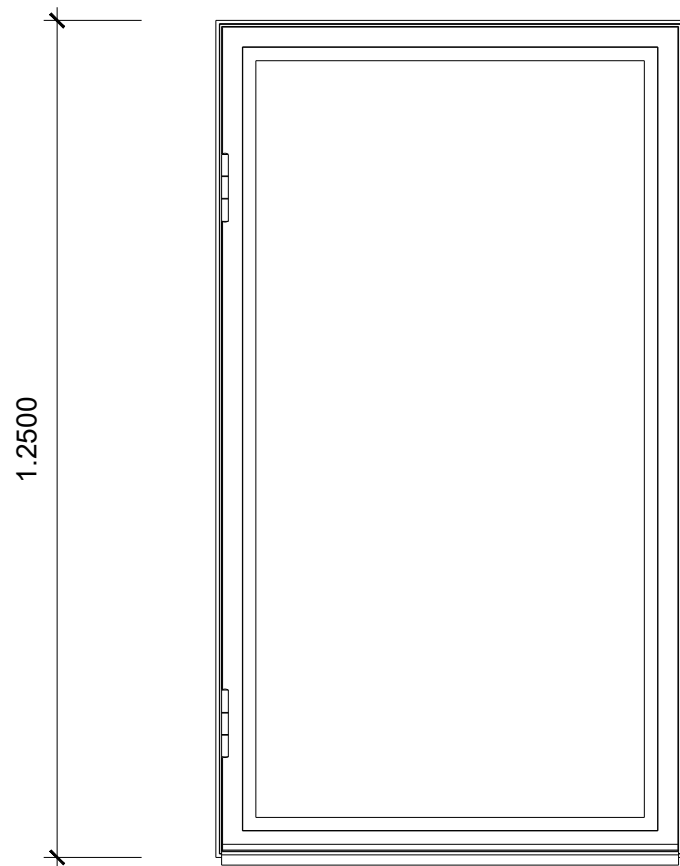


1.2500

Alçado Exterior

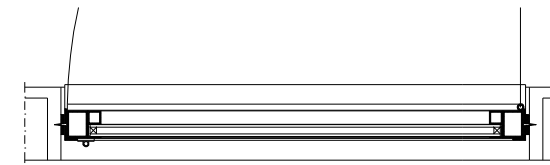


Planta


0.7000

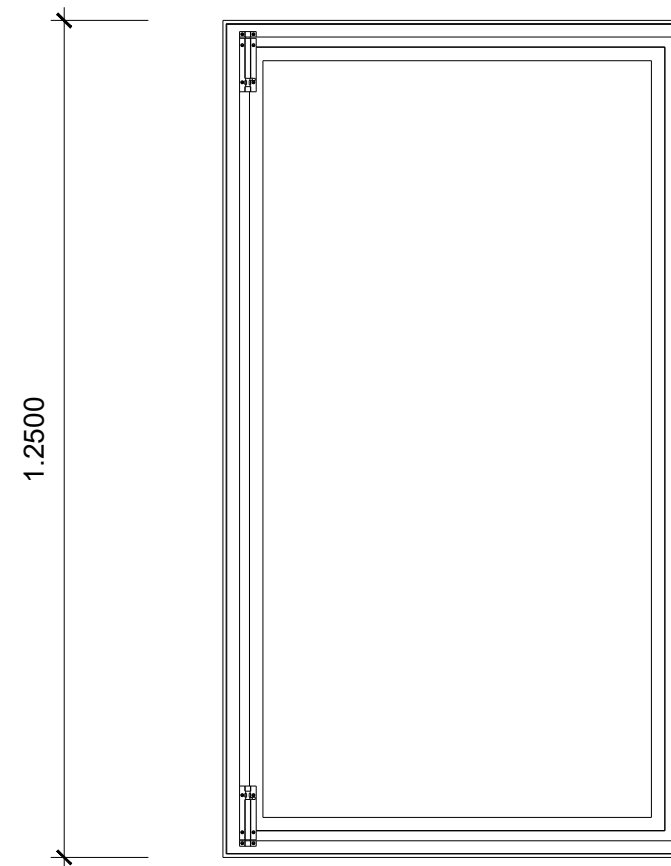


1.2500

Alçado Interior


 SECRETÁRIO DE ESTADO DA CULTURA	edifício : IGREJA DE NOSSA SENHORA DA BOA NOVA - TERENA	proc : n.º arquivo :
	Direcção Regional de Cultura do Alentejo	estudo : Projecto de Alterações Substituição de material da cobertura
projecto :	contém : Porta na torre ao nível da cobertura Alçados exterior e interior	escala : 1/10 Proposto
desenho :		data : Dezembro 2011

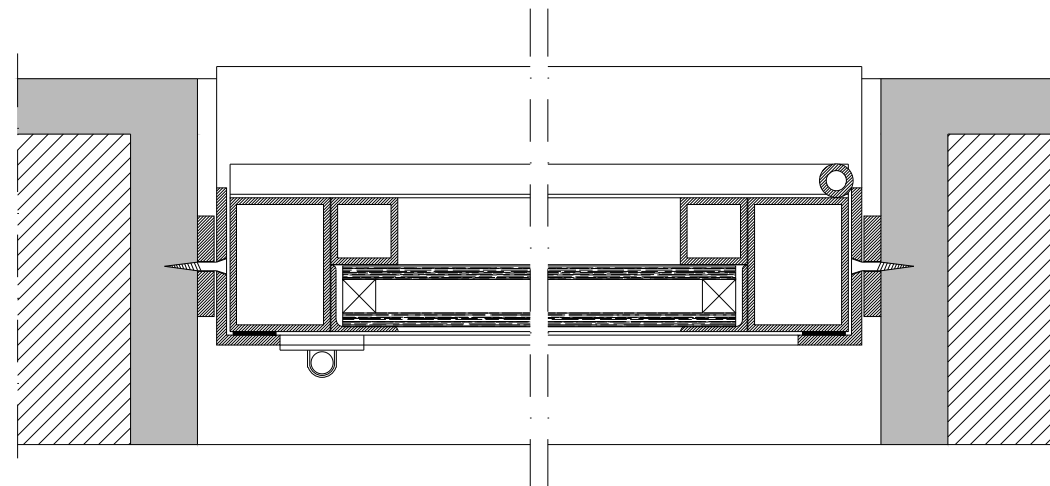


Corte A

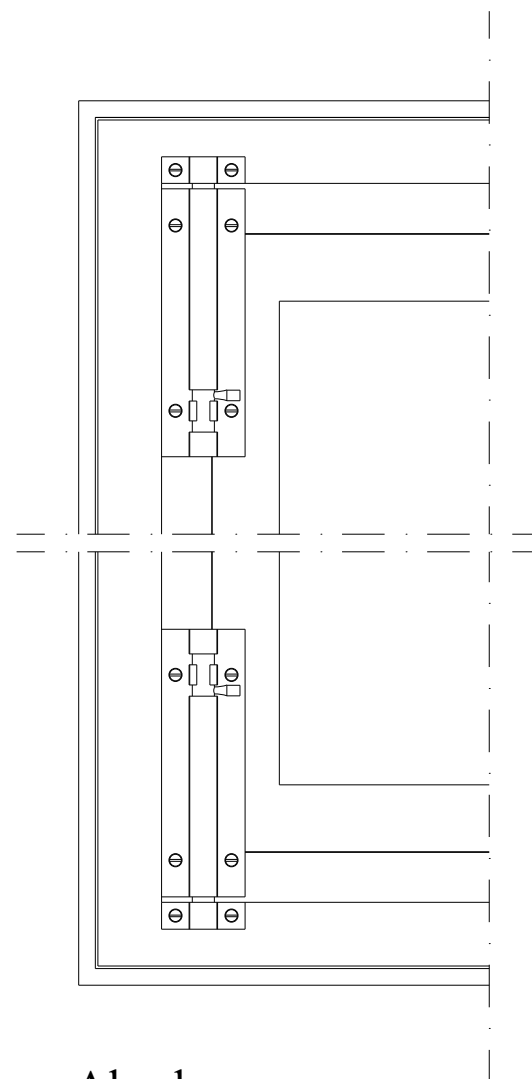

Alçado

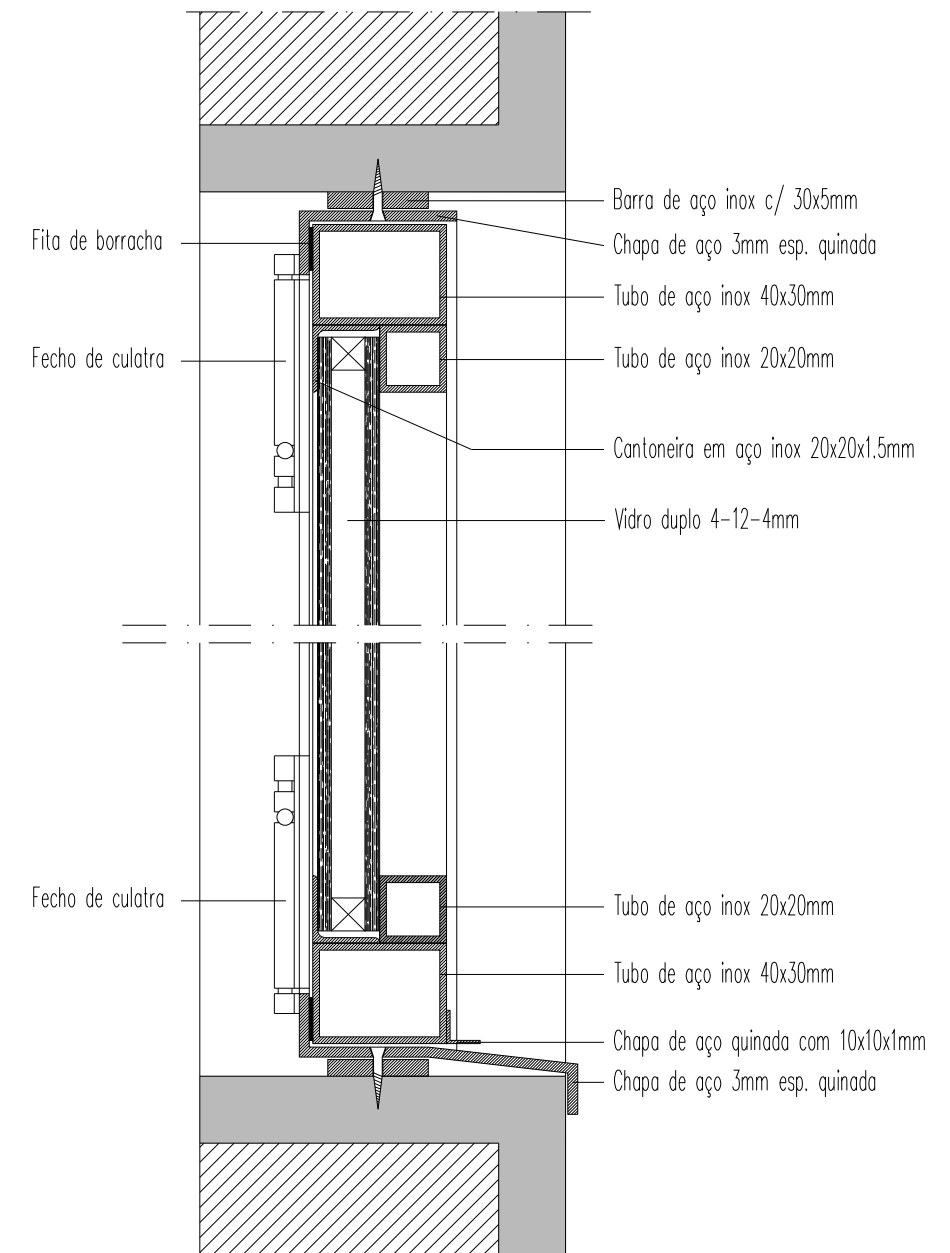

Corte B

 <p>SECRETÁRIO DE ESTADO DA CULTURA</p>	edifício :	IGREJA DE NOSSA SENHORA DA BOA NOVA - TERENA	proc :
	estudo :	Projecto de Alterações Substituição de material da cobertura	nº arquivo :
Direcção Regional de Cultura do Alentejo	contém :	Pormenor de construção Porta na torre ao nível da cobertura	desenho nº : 36
projecto :			escala : 1/2
desenho :			Proposto
			data : Dezembro 2011