


alçada (vista de jusante)  
escala 1:100

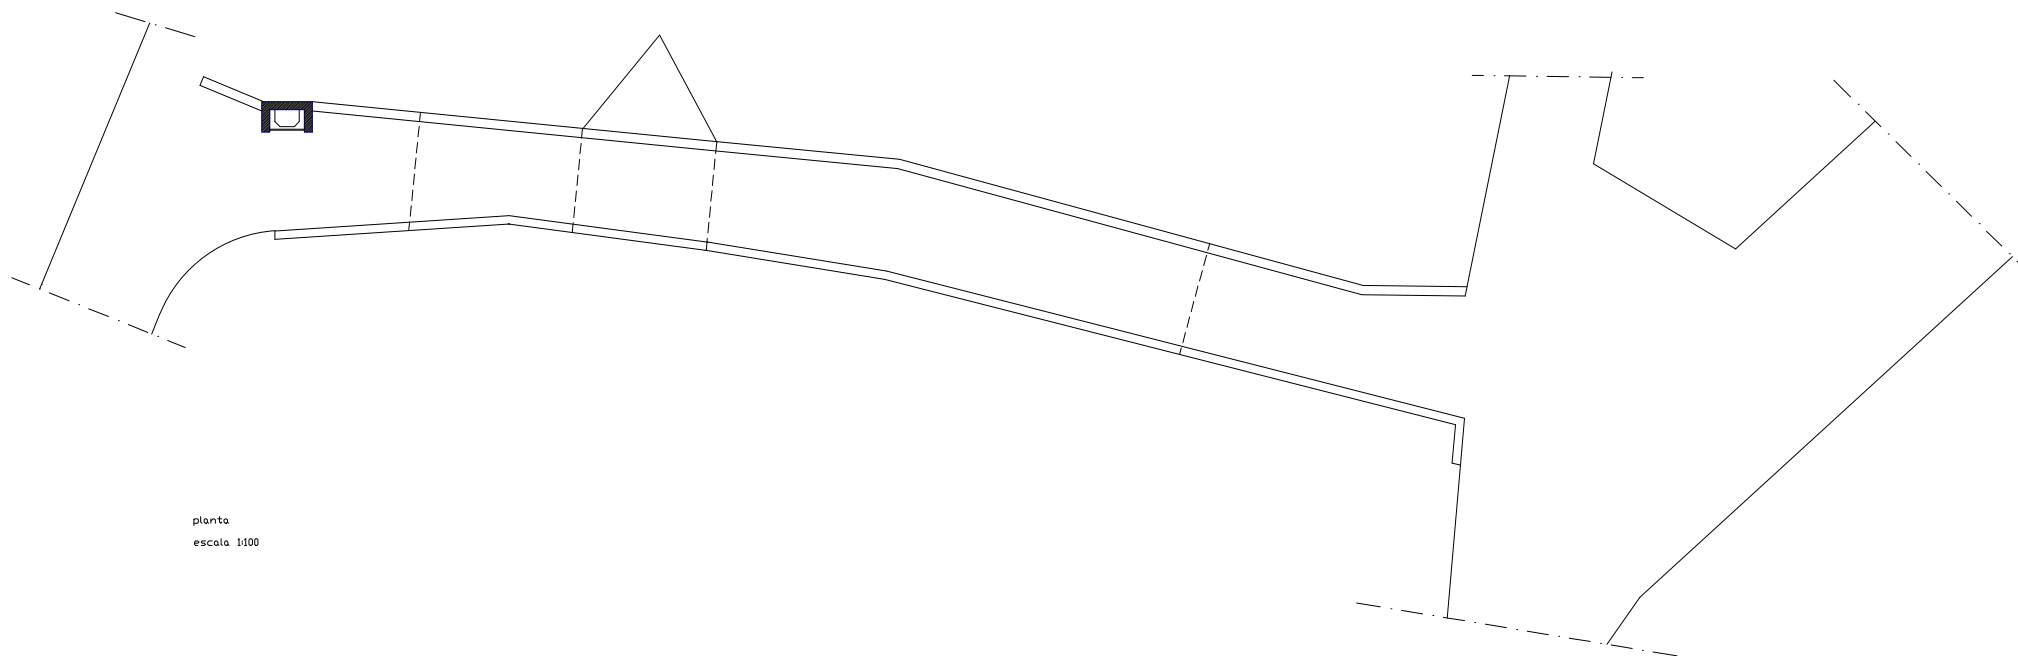

planta  
escala 1:100

DIRECCAO GERAL DOS EDIFICIOS E MONUMENTOS NACIONAIS  
DIRECCAO REGIONAL DOS EDIFICIOS E MONUMENTOS DO NORTE

Designação:	<b>PONTE DO ARCO DE BAULHE</b>	N.º de inventário:	030403018
Localização:	<b>CABEIRAS DE BASTOS</b>	Volume:	1
Intervenção:	<b>Levantamento do existente</b>	Data:	1998 MAIO
Elaborado por:	<b>Planta e Alçada</b>	Escala:	1:100