


41-4416

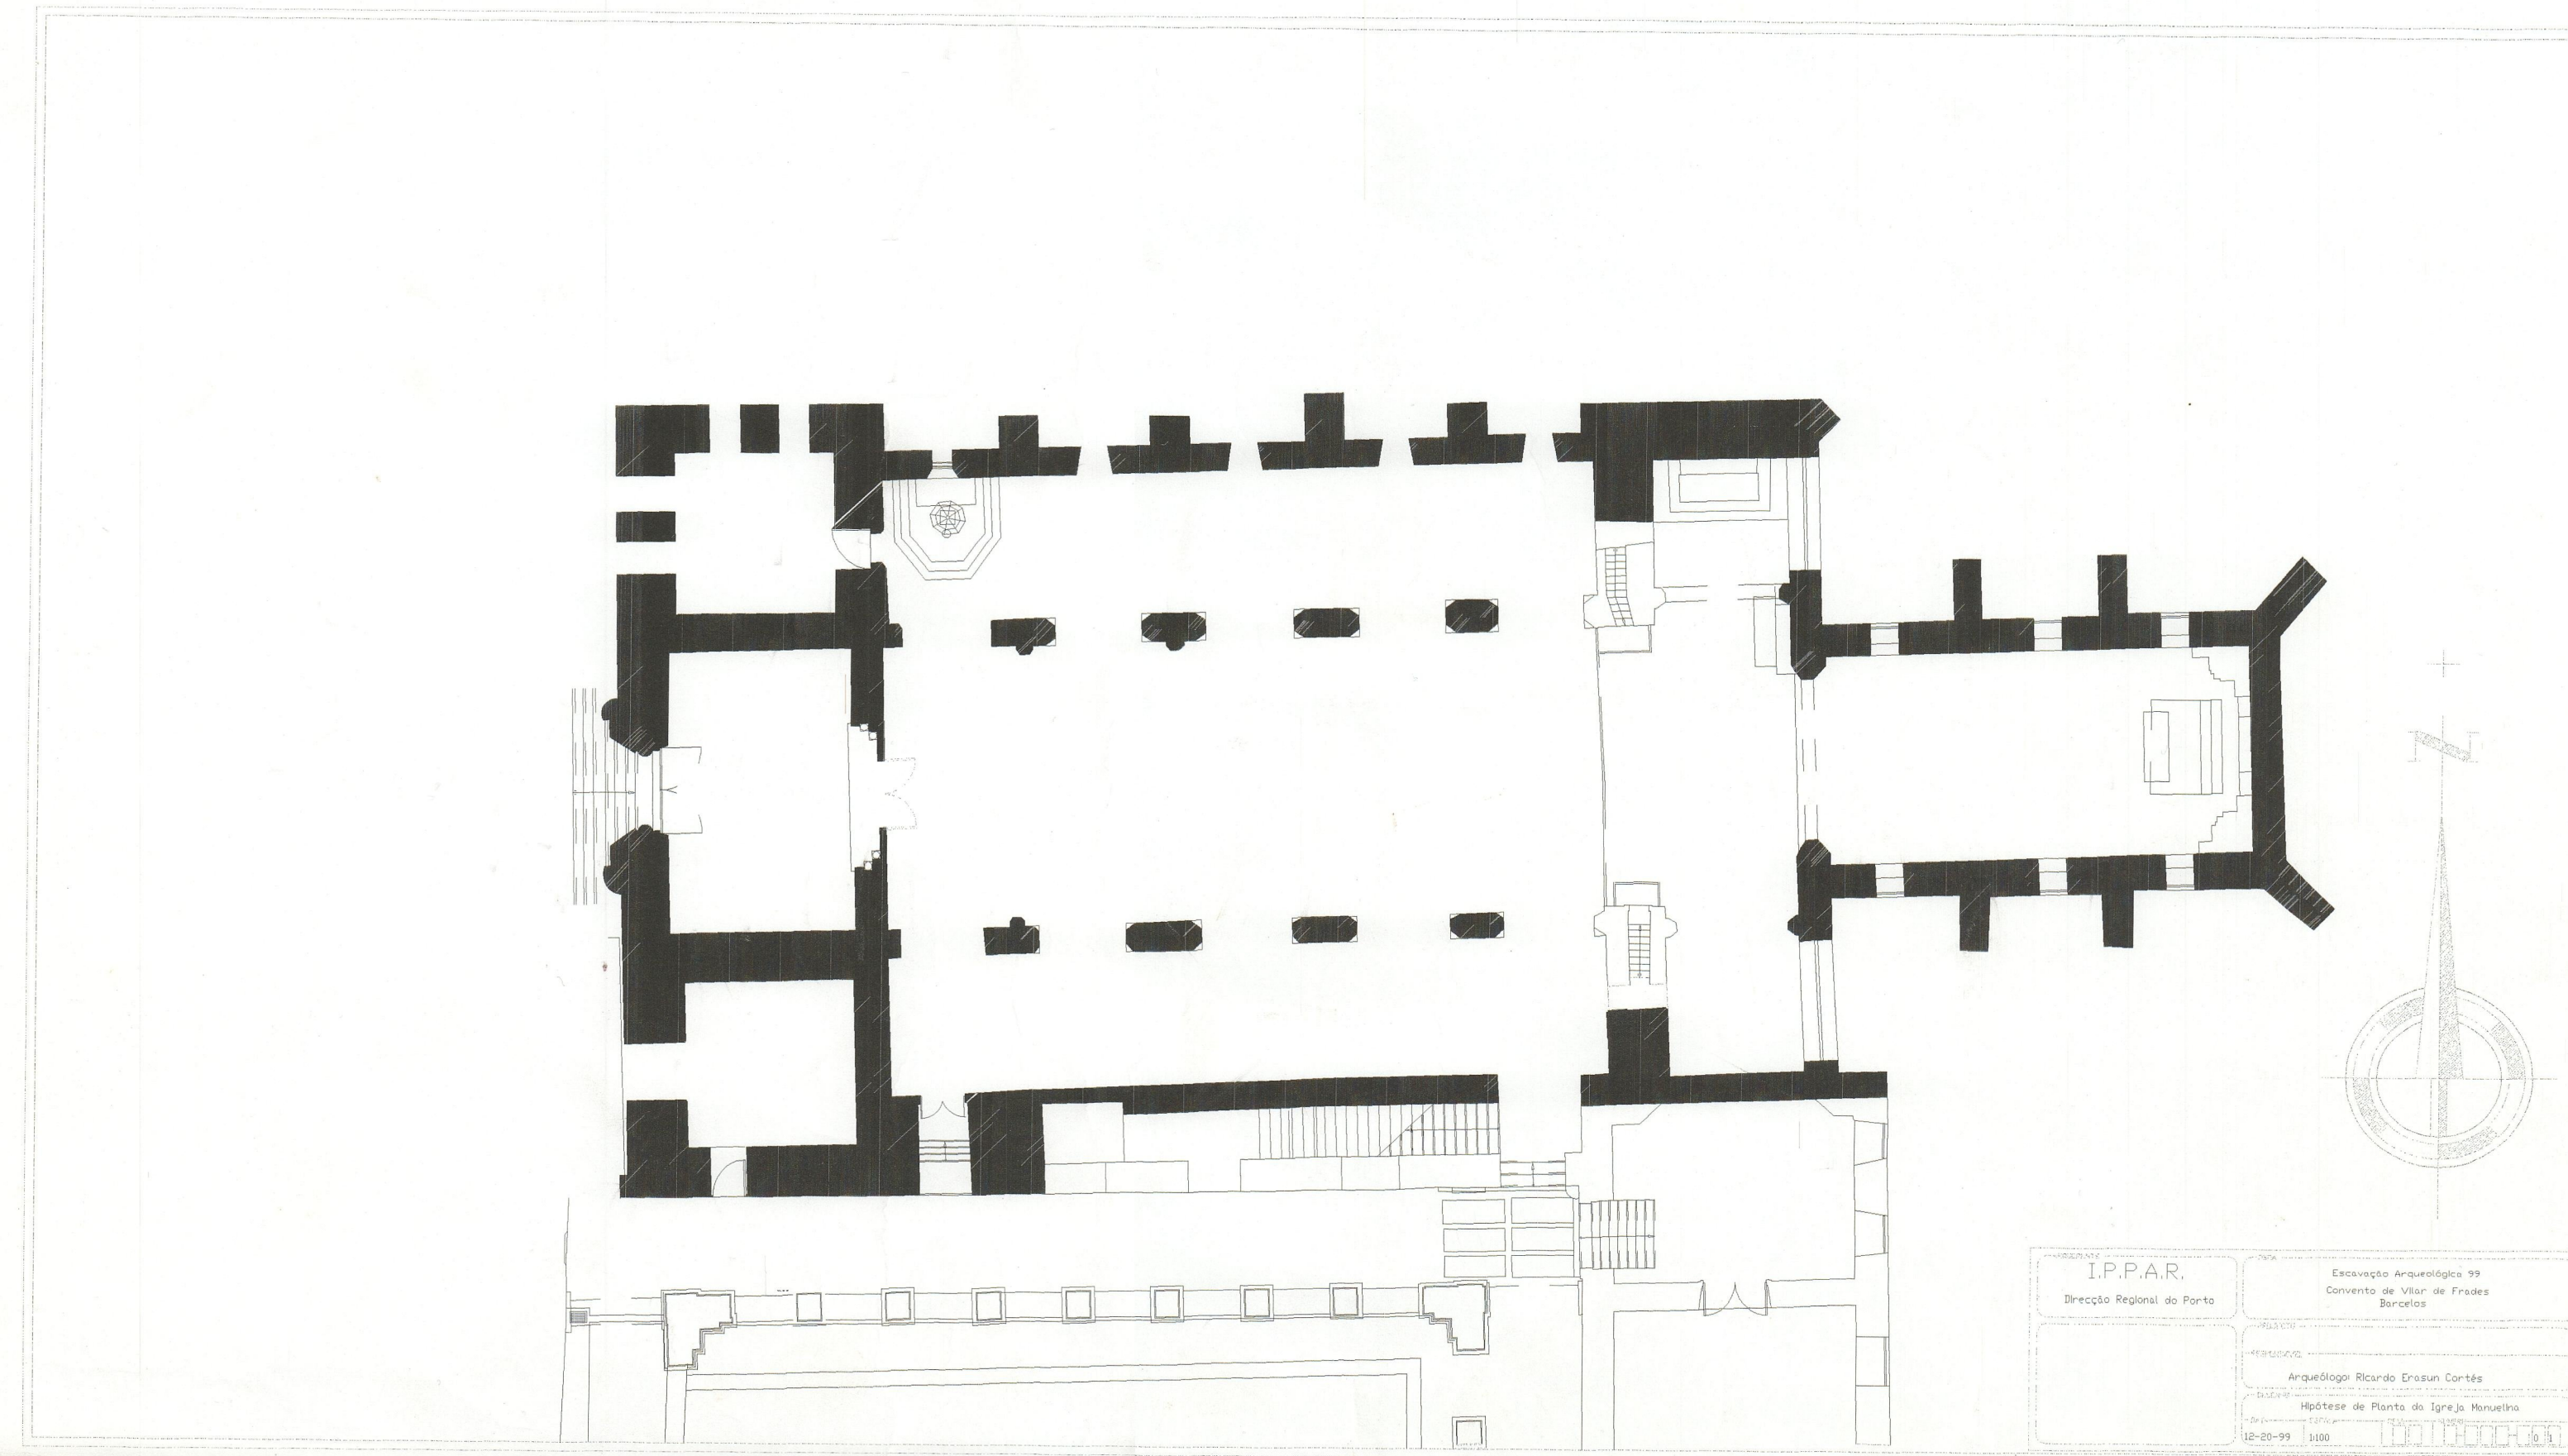

IP.P.A.R. Direcção Regional do Porto	Excavação Arqueológica 99 Convento de Vila de Frades Borcelos
	Arqueólogo Ricardo Diasun Cortes
	Hipótese de Planta da Igreja Manuelina
12-20-99	1:100