




PM1

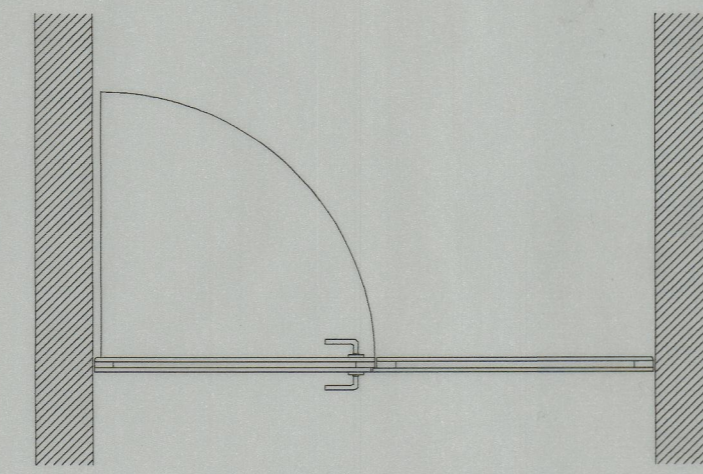


PM2

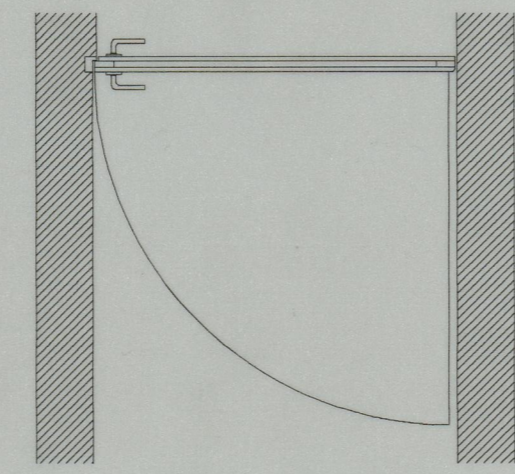

PM3

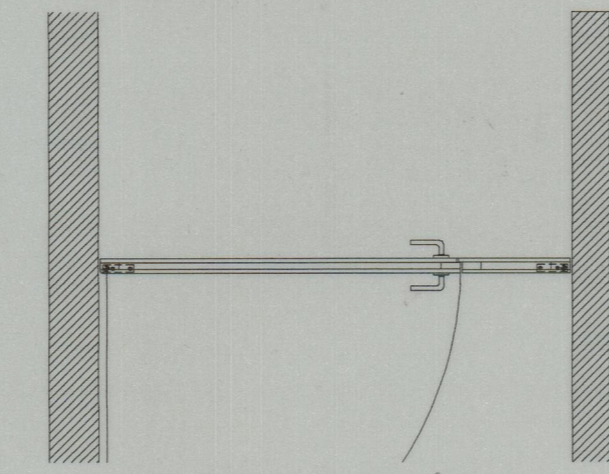

PM4

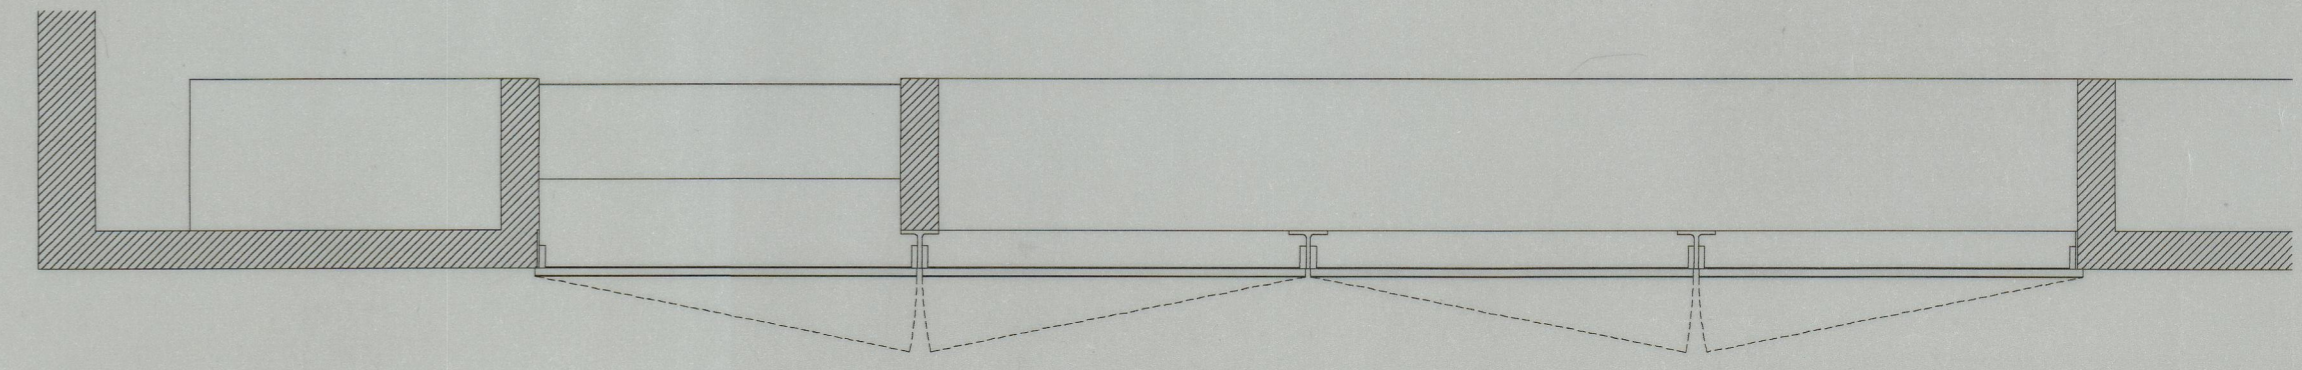

PM5

NOTA: AS DIMENSÕES DOS VÃOS DEVERÃO SER CONFIRMADAS EM OBRA

|   |                                 |                |
|---|---------------------------------|----------------|
| SOUTO MOURA - ARQUITECTOS, LDA            | resp.                           | col            |
| S.E.C. - SECRETARIA DE ESTADO DA CULTURA  |                                 |                |
| PROJECTO DE EXECUÇÃO - CARPINTARIAS       | ESC. 1:20                       | FEVEREIRO 2000 |
| PORTAS INTERIORES DE ABRIR - MAPA DE VÃOS | Nº ficheiro/Nº desenho : M-VAOS |                |