MOSTEIRO DE POMBEIRO

13-03-15

Cota 3722

Cota 3722 41-2515

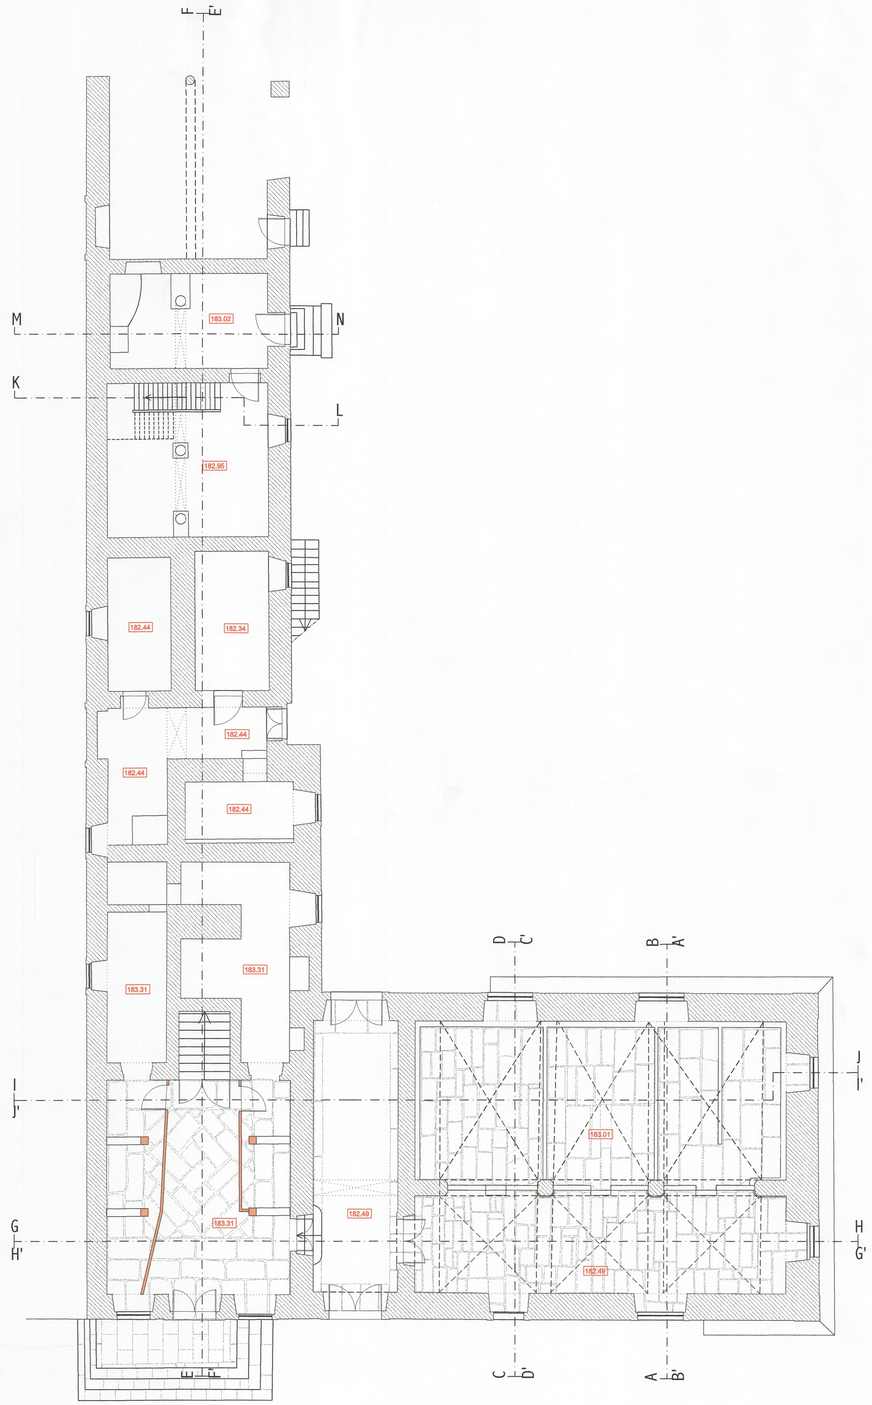


PLANTA PISO 0

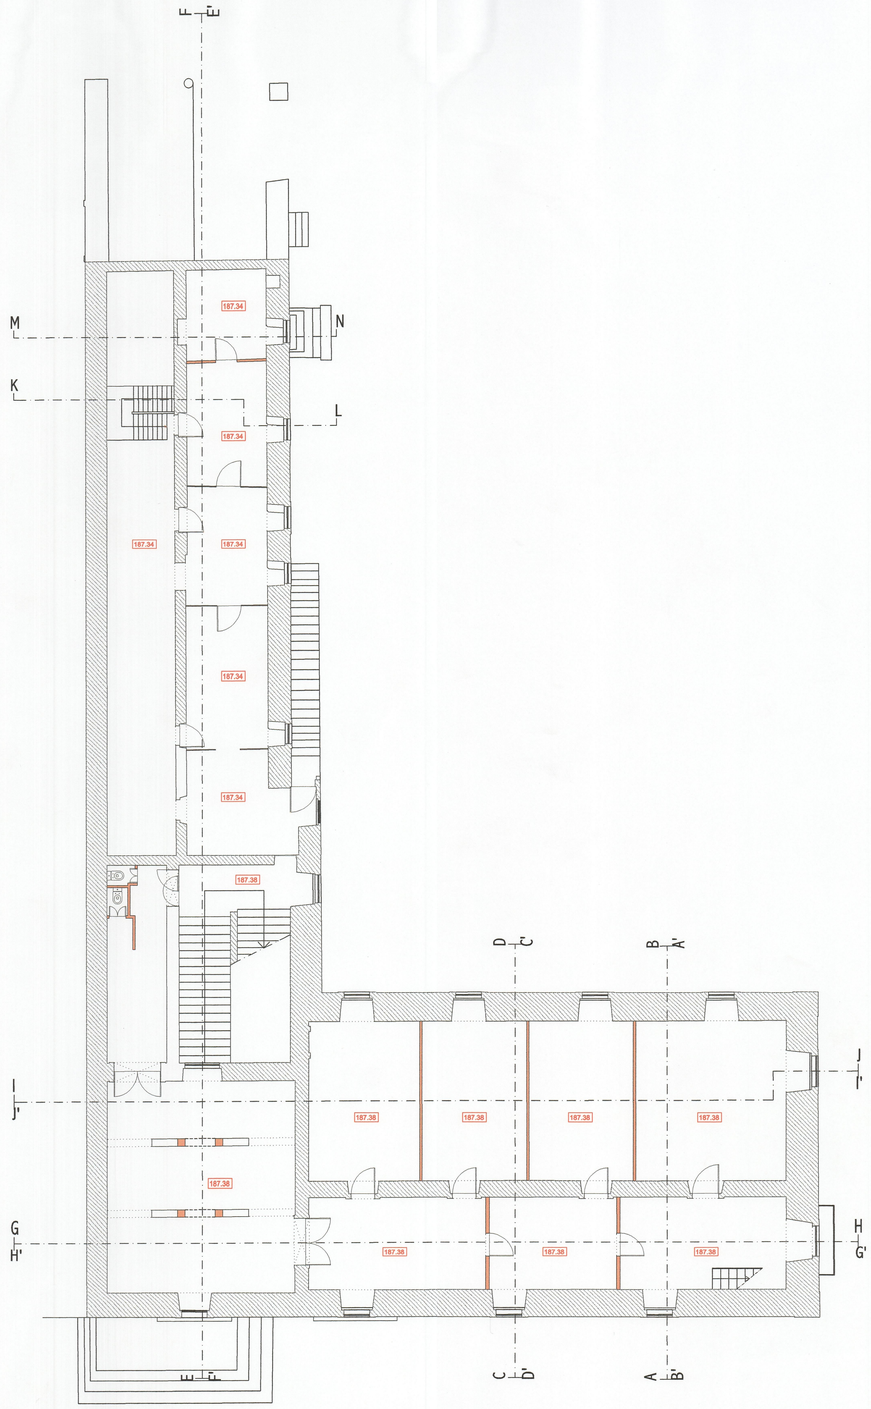


PLANTA PISO 1

IMAER PORTUGAL
TÉCNICAS DE FOTOGRAFIA E DETECÇÃO REMOTA, LDA

ESC.

Da ESCALA TOPOGRAFIA E DESENHO,LDA.
pr.Filipa de Lancastre,22-1ºF**-4000 Porto

Exmo. Senhor:
I.P.P.A.R.

LEVANTAMENTO DE EDIFICIO
MOSTEIRO DE POMBEIRO
PLANTAS

pr.Filipa de Lancastre, 22- 1º - sala 27 - 4000 Porto
TEL : 22067232 FAX : 22092672 EMAIL : dascala@mail.telepac.pt

| | |
|---|---|
| LEV. | |
| DES. | |
| COL. | |
| DATA: MAI. 03 | ESCALA: 1:50 |
| 02 | |