

a - ferrolho simples, acabado em esmalte do tipo HAMMERIT, negro-forja

b - Fechadura de segurança de perfil estreito (narrow profile) do tipo ASSA1-3787 incluindo cilindro e acessórios, inserida em caixa de aço

c - barra de ferro chata com 50x8 mm, (verticais e horizontais) acabada em esmalte do tipo HAMMERIT, negro-forja

d - barra de ferro chata com 40x8 mm, acabada em esmalte do tipo HAMMERIT, negro-forja

e - barras verticais de ferro com 30x8 mm, acabada em esmalte do tipo HAMMERIT, negro-forja

f - barras horizontais com 40x8 mm, acabada em esmalte do tipo HAMMERIT, negro-forja



DIRECÇÃO-GERAL DOS EDIFÍCIOS E MONUMENTOS NACIONAIS
DIRECÇÃO REGIONAL DE EDIFÍCIOS E MONUMENTOS DO CENTRO


FÁBRICA DA IGREJA DA FREGUESIA DO COENTRAL | REFORÇO DA PORTA

DESENHO DE PORMENOR DA GRADE | CORTE HORIZONTAL

Processo: n. Data: Setembro de 2003 Arquitecta Engenheiro: Desenhador:

Folha: 2

Escala: 1/1

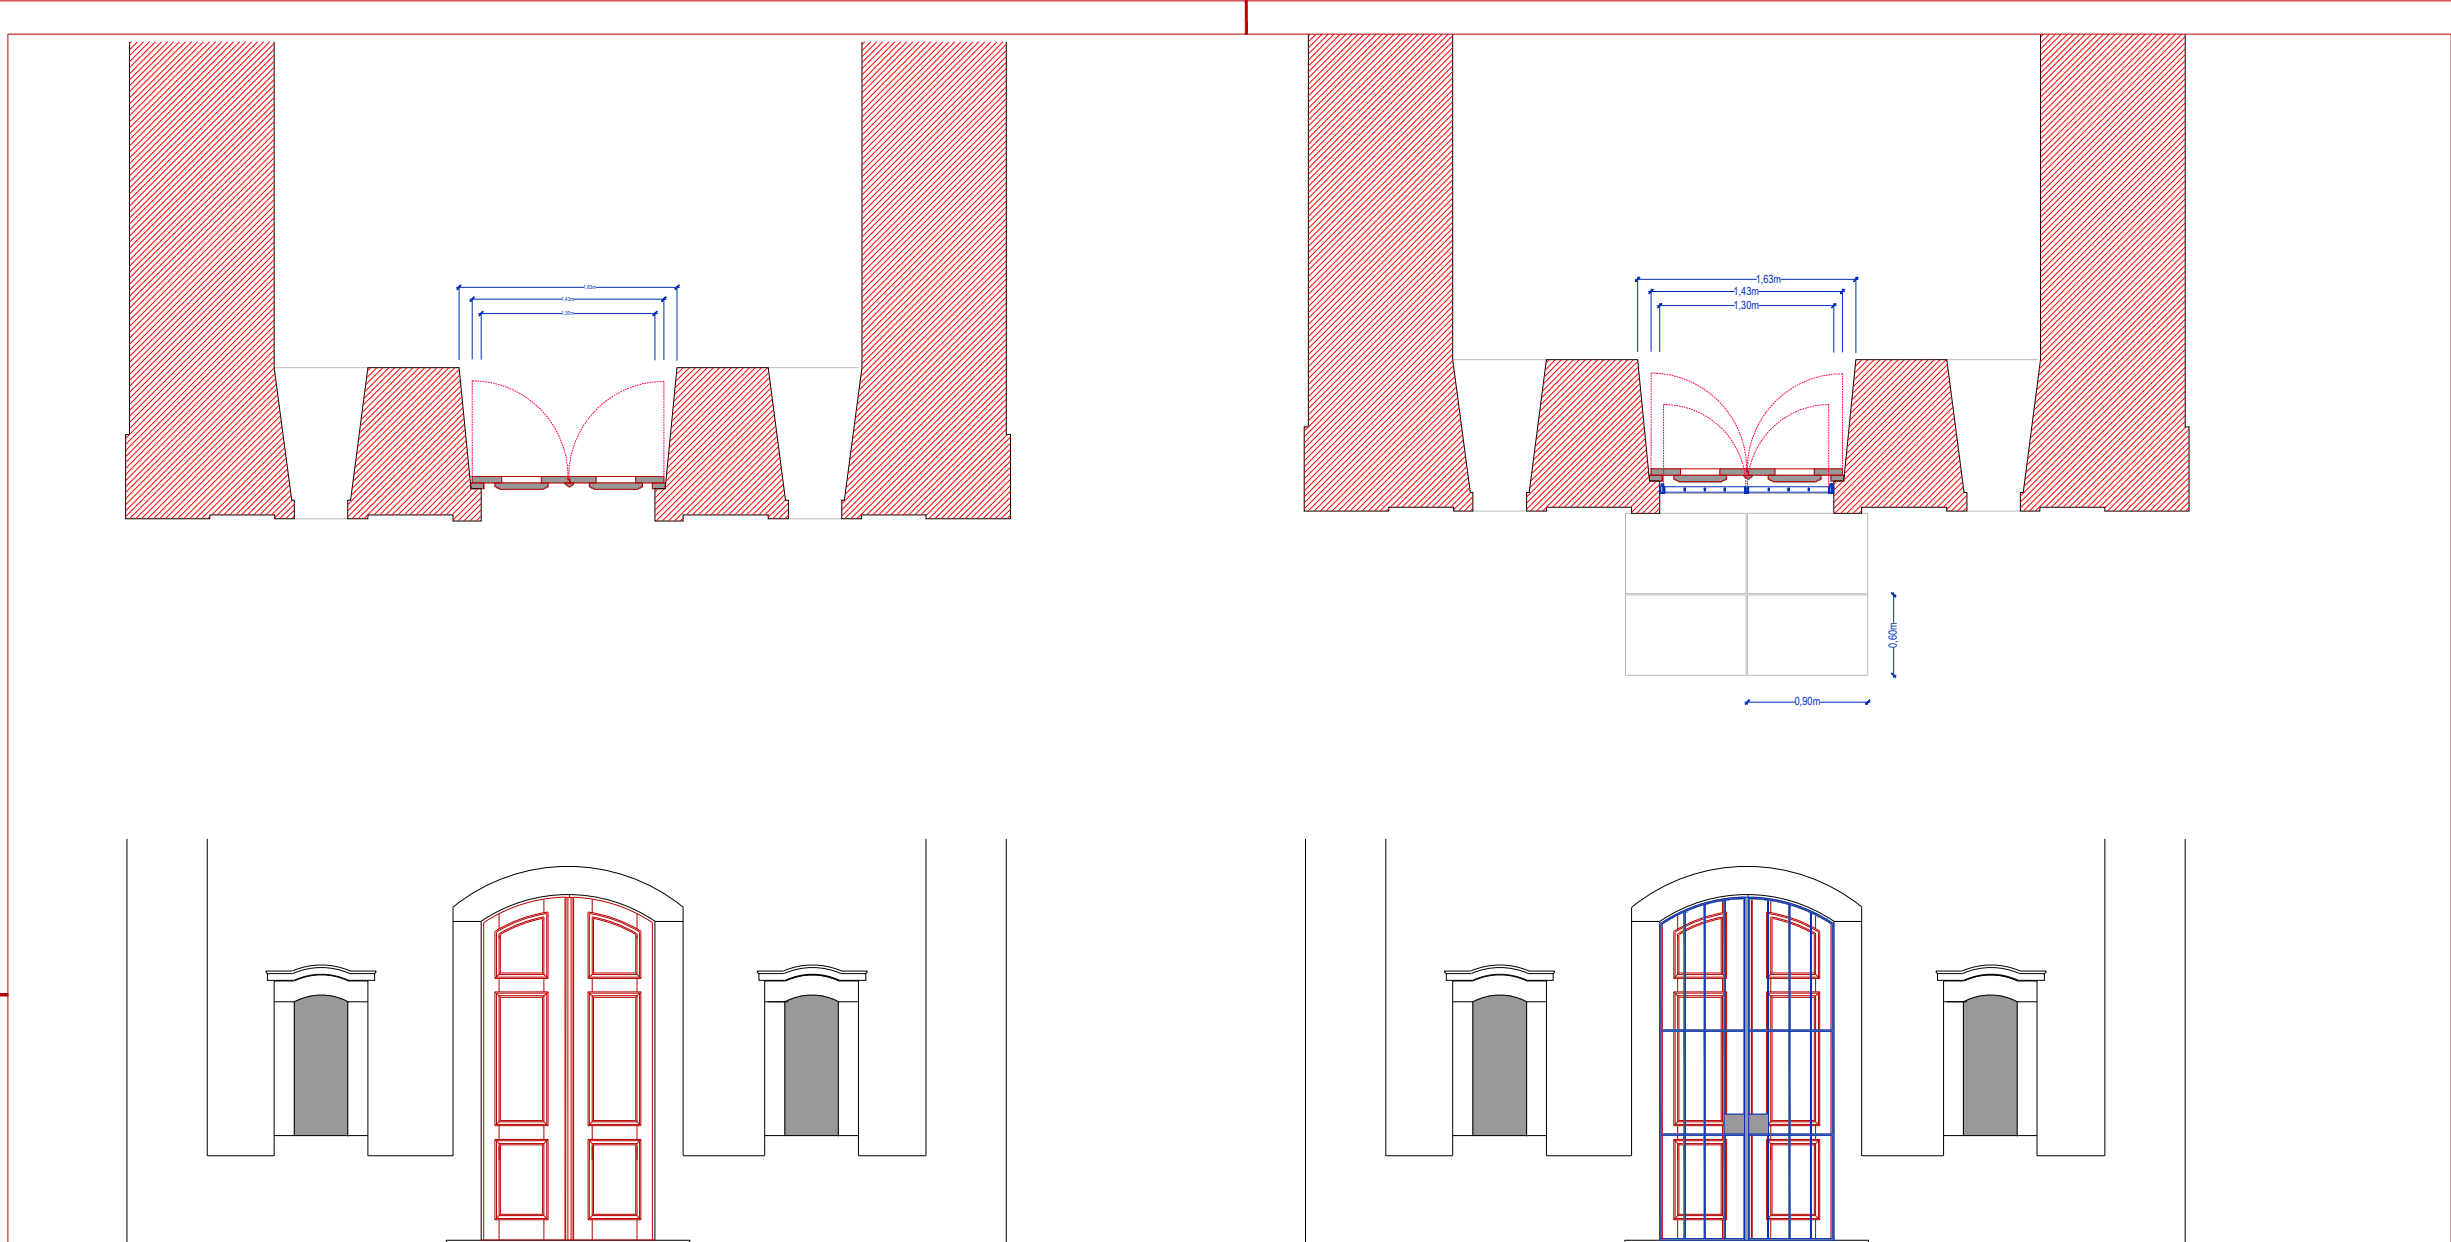

DIRECÇÃO-GERAL DOS EDIFÍCIOS E MONUMENTOS NACIONAIS
 DIRECÇÃO REGIONAL DE EDIFÍCIOS E MONUMENTOS DO CENTRO

FÁBRICA DA IGREJA DA FREGUESIA DO COENTRAL | REFORÇO DA PORTA
 TROÇOS DE PLANTA E ALÇADO | LEVANTAMENTO E PROPOSTA

Folha: 01
 Escala: 1:50

Processo: Data: 20 | 09 | 2003 Director: Arquitecto: Desenhador: