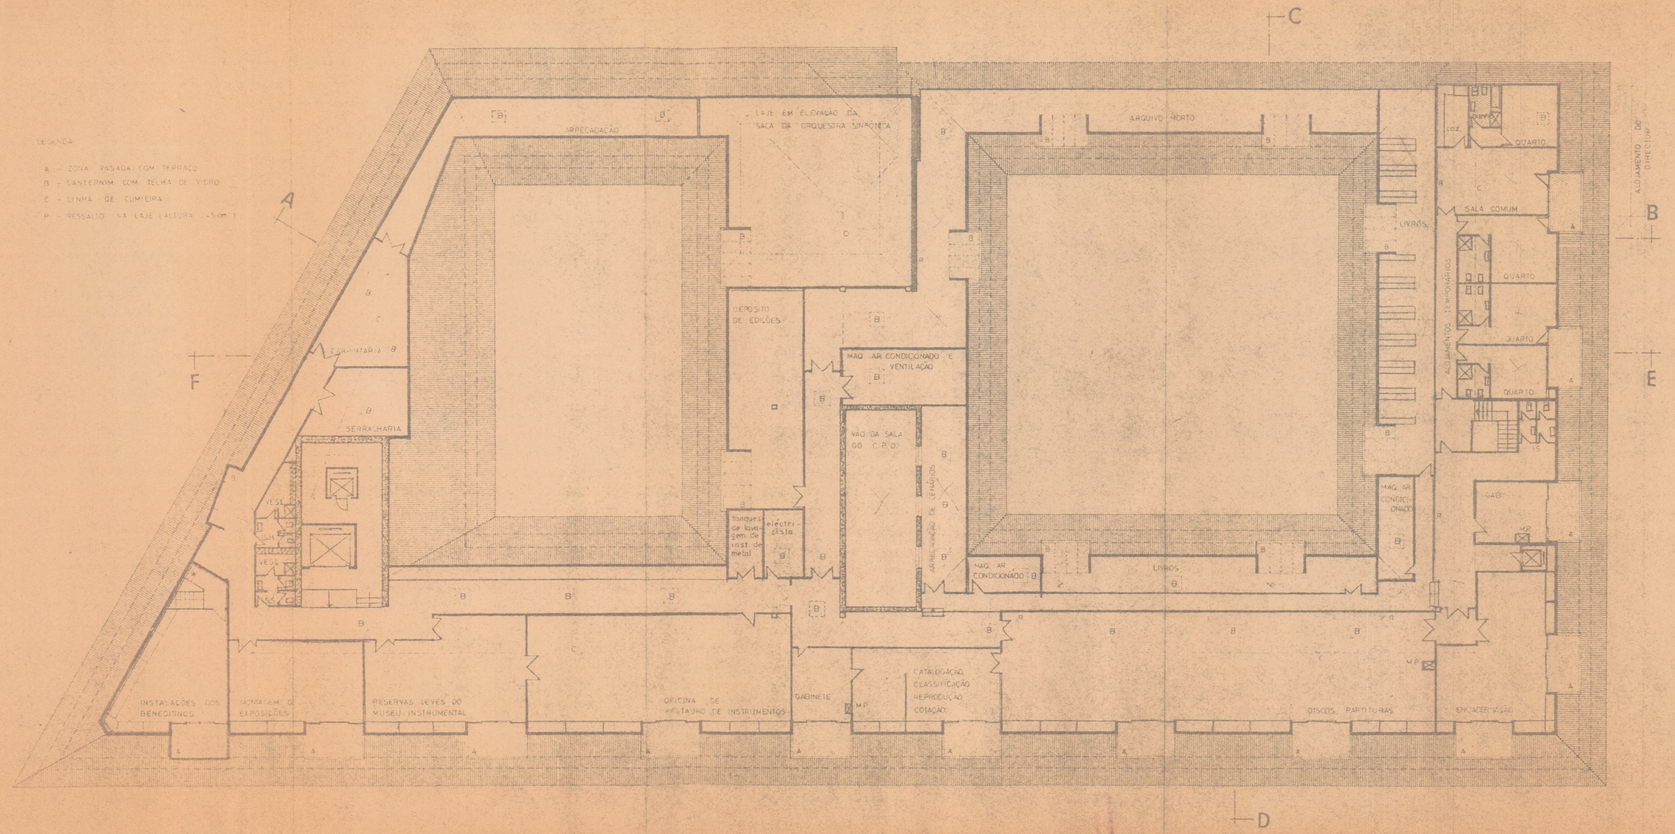

MINISTÉRIO DA EDUCAÇÃO E CULTURA
SECRETARIA DE ESTADO DA CULTURA
INSTITUTO PORTUGUÊS DO PATRIMÓNIO CULTURAL

CONVENTO DE S. BENTO DA VITÓRIA PORTO	Desenho 6
CENTRO NACIONAL DE MÚSICA Obras de adaptação e beneficiação	PROGRAMA-BASE
ARQUITECTURA	Marques de Araújo arquitecto
PLANTA DA COBERTURA ESC. 1:200	ANEXO 1985

Contacto sra Ruth de Vitória 13-12-15

CA 2 2 1 3

41-1015