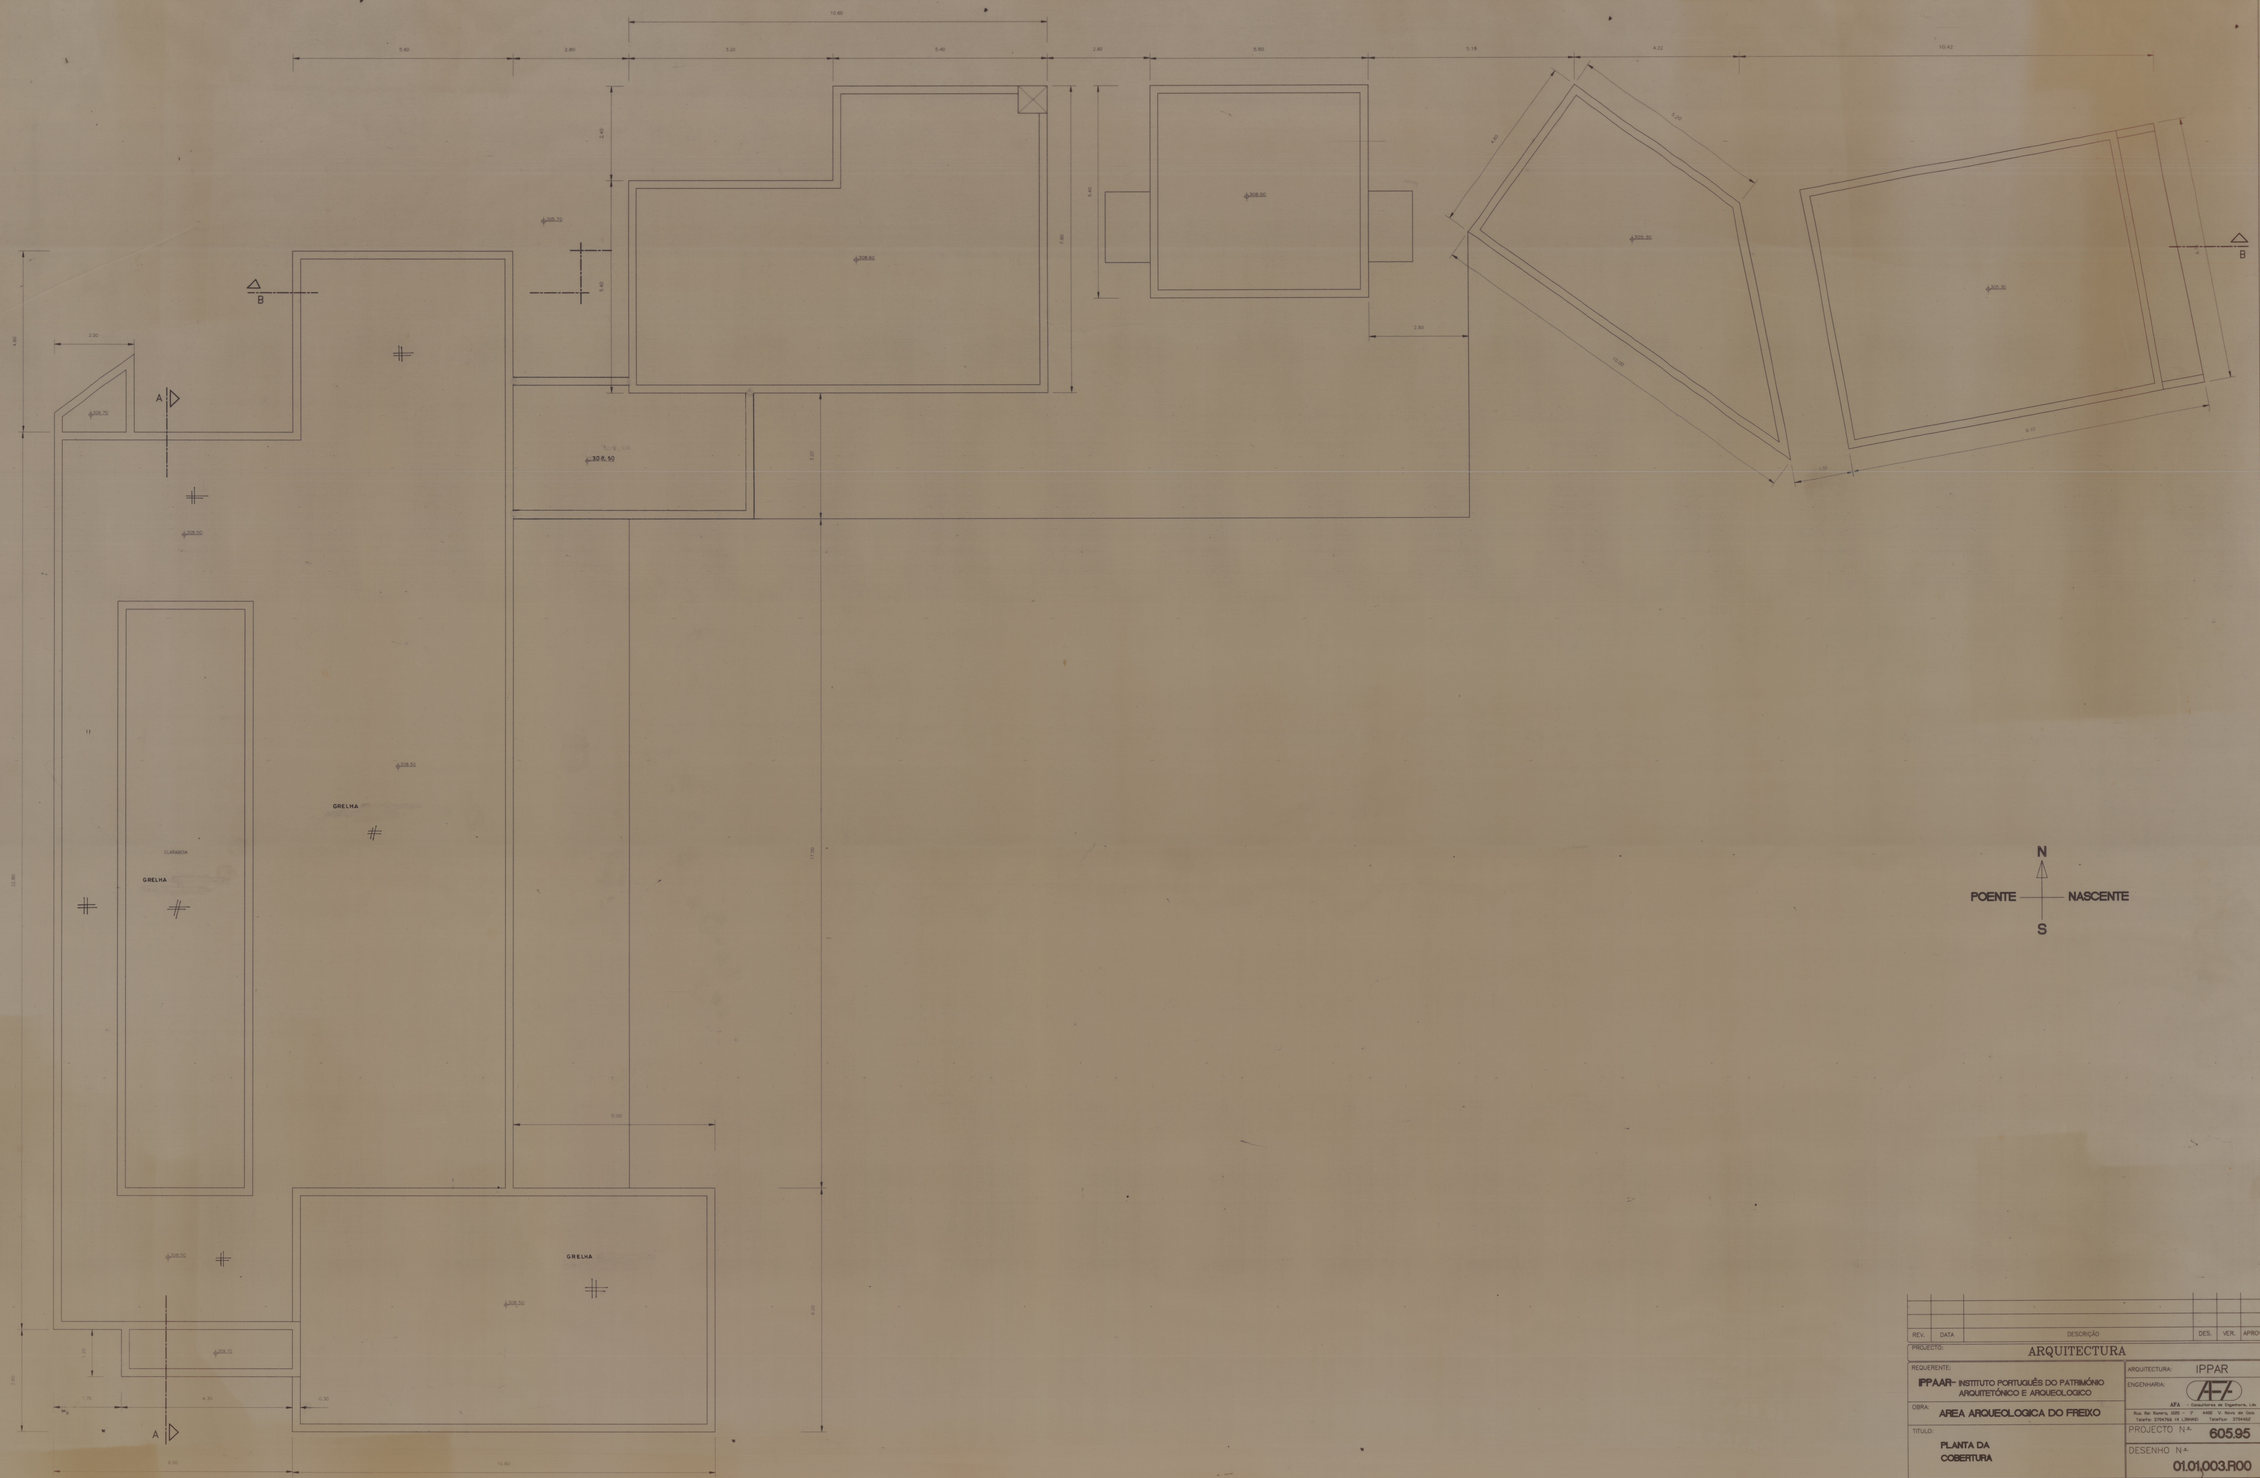

REV.	DATA	DESCRIÇÃO	DES.	VER.	APROV.

PROJECTO: ARQUITECTURA

REQUERENTE: IPPAAR- INSTITUTO PORTUGUÊS DO PATRIMÓNIO ARQUITETÓNICO E ARQUEOLOGICO

OBRA: AREA ARQUEOLOGICA DO FREIXO

TITULO: PLANTA DA COBERTURA

	NOME	DATA
PROJECTOU		
DESENHOU	Armando Dias Correia	OUT. 95
VERIFICOU		
APROVOU		

ESCALAS: 1:50

ARQUITECTURA: IPPAR

ENGENHARIA: AFA - Consultores de Engenharia, Lda.
Rua Ilan Ramos, 109 - 2º 4400 V. Nova de Gaia
Telefo. 374/754 ra LINHAS Telefax 374/4587

PROJECTO Nº: 605.95

DESENHO Nº: 01.01.003.R00

SUBSTITU. Nº:

SUBST. POR:

AREA ARQUEOLOGICA DO FREIXO
13-07-09

Cfa 2209

Cfa 2209