VE 0·10

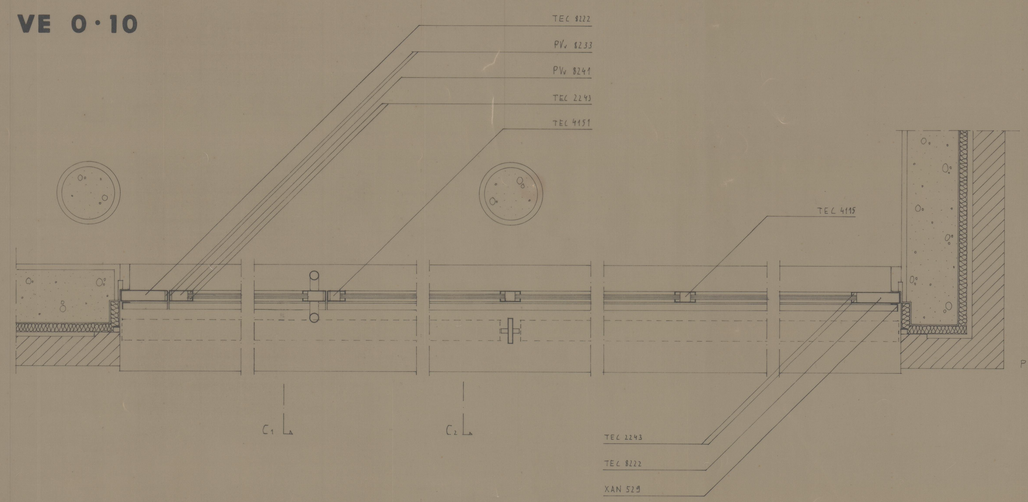

PLANTA

CORTE C1

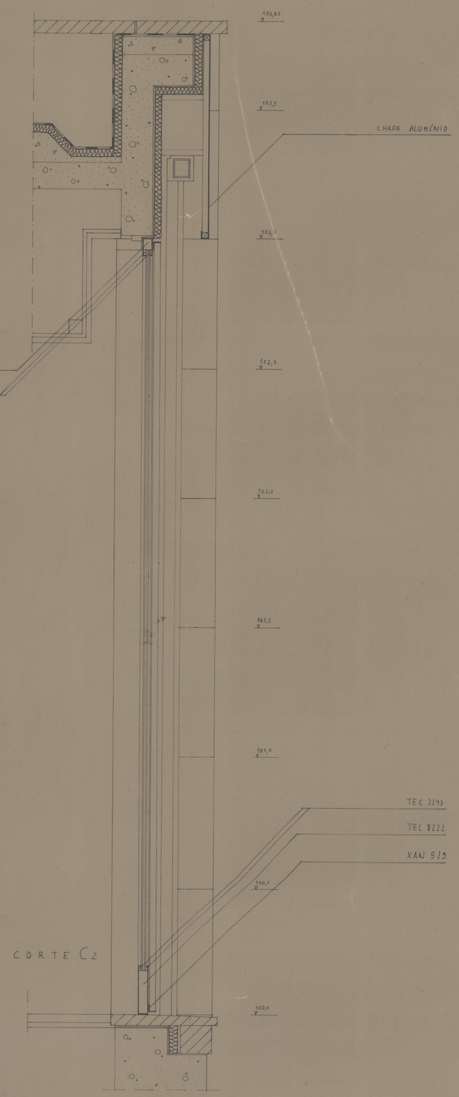

CORTE C2

INSTITUTO PORTUGUES DO PATRIMONIO CULTURAL		
MUSEU REGIONAL DE ARQUEOLOGIA D. DIOGO DE SOUSA, BRAGA	PROJ.-EXECUÇÃO	
PORMENORIZAÇÃO COS VAOS EXT. - VE 0·10		42
ESCALA 1/10 FEVEREIRO 1992	PROJ.	
CARLOS GUIMARAES / LUIS SOARES CARNEIRO, ARQUITECTOS LDA.	R. D. ANTONIO BARROSO, 289 - 4000 PORTO	

Ata 3588
41-2649