




CORTE C1

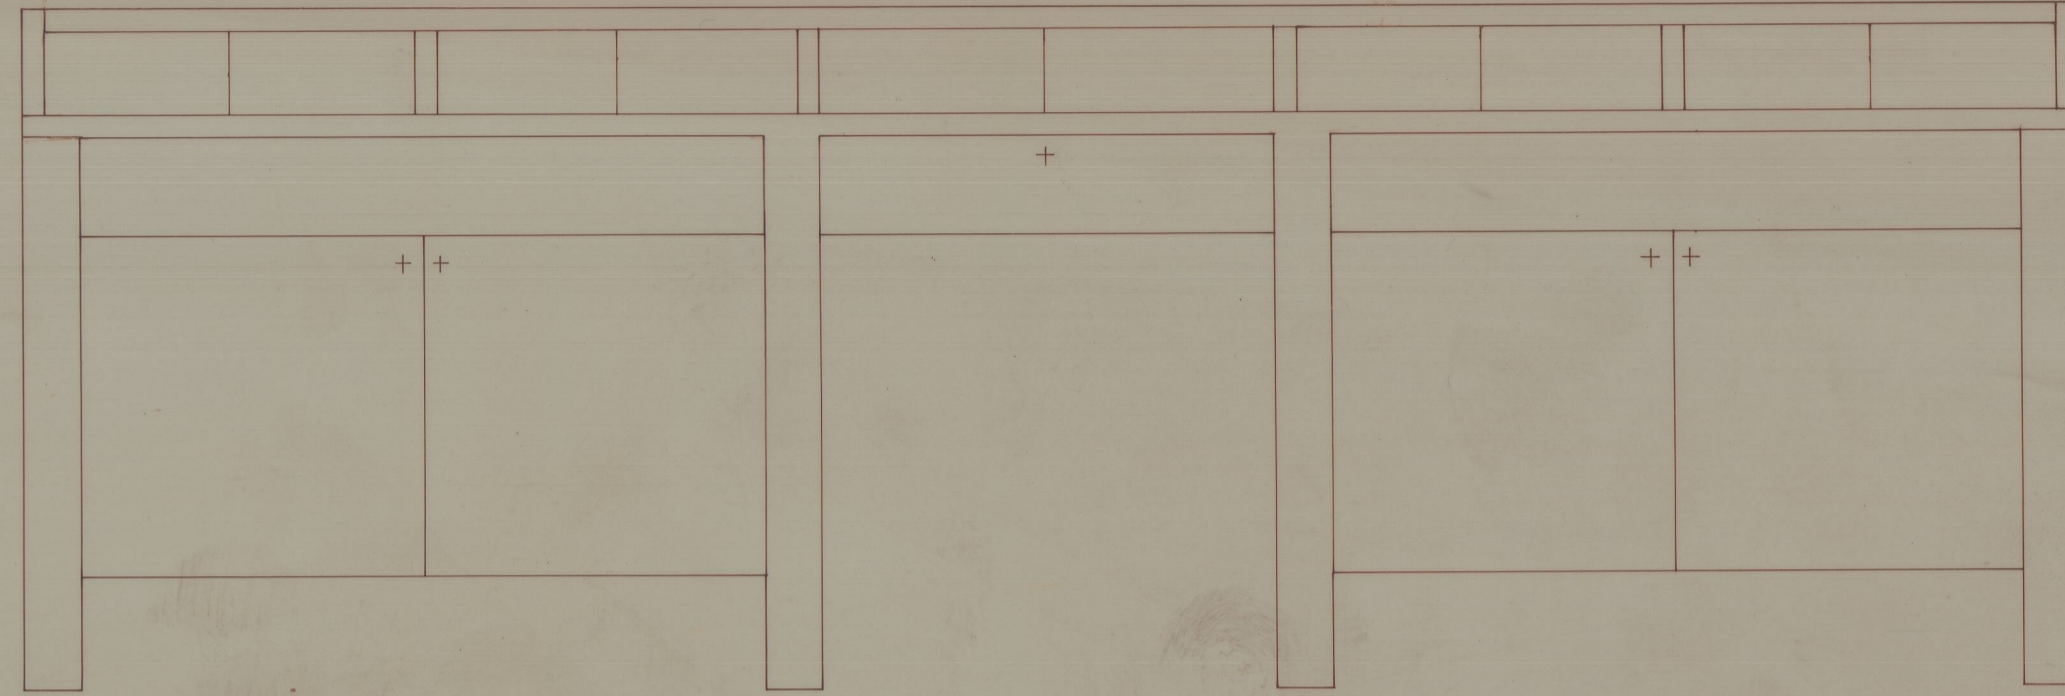


ALÇADO A1

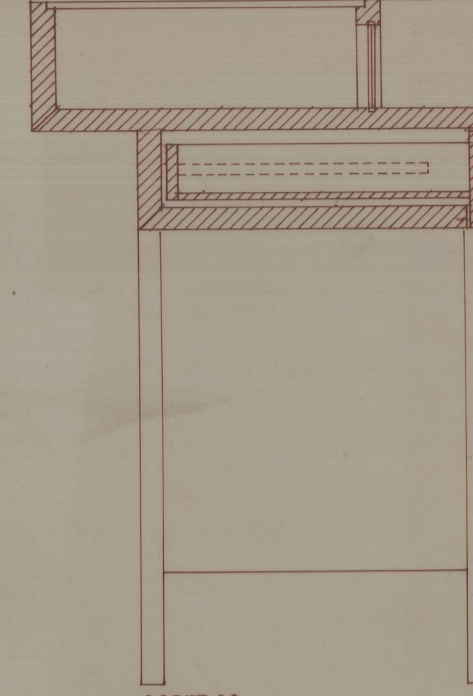


CORTE C2

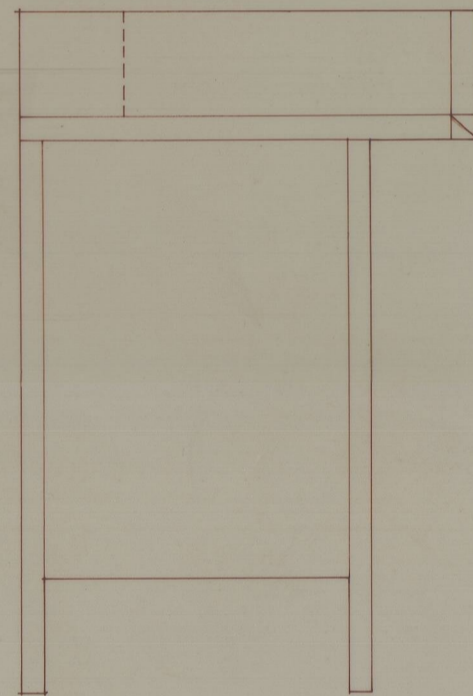

ALÇADO A3

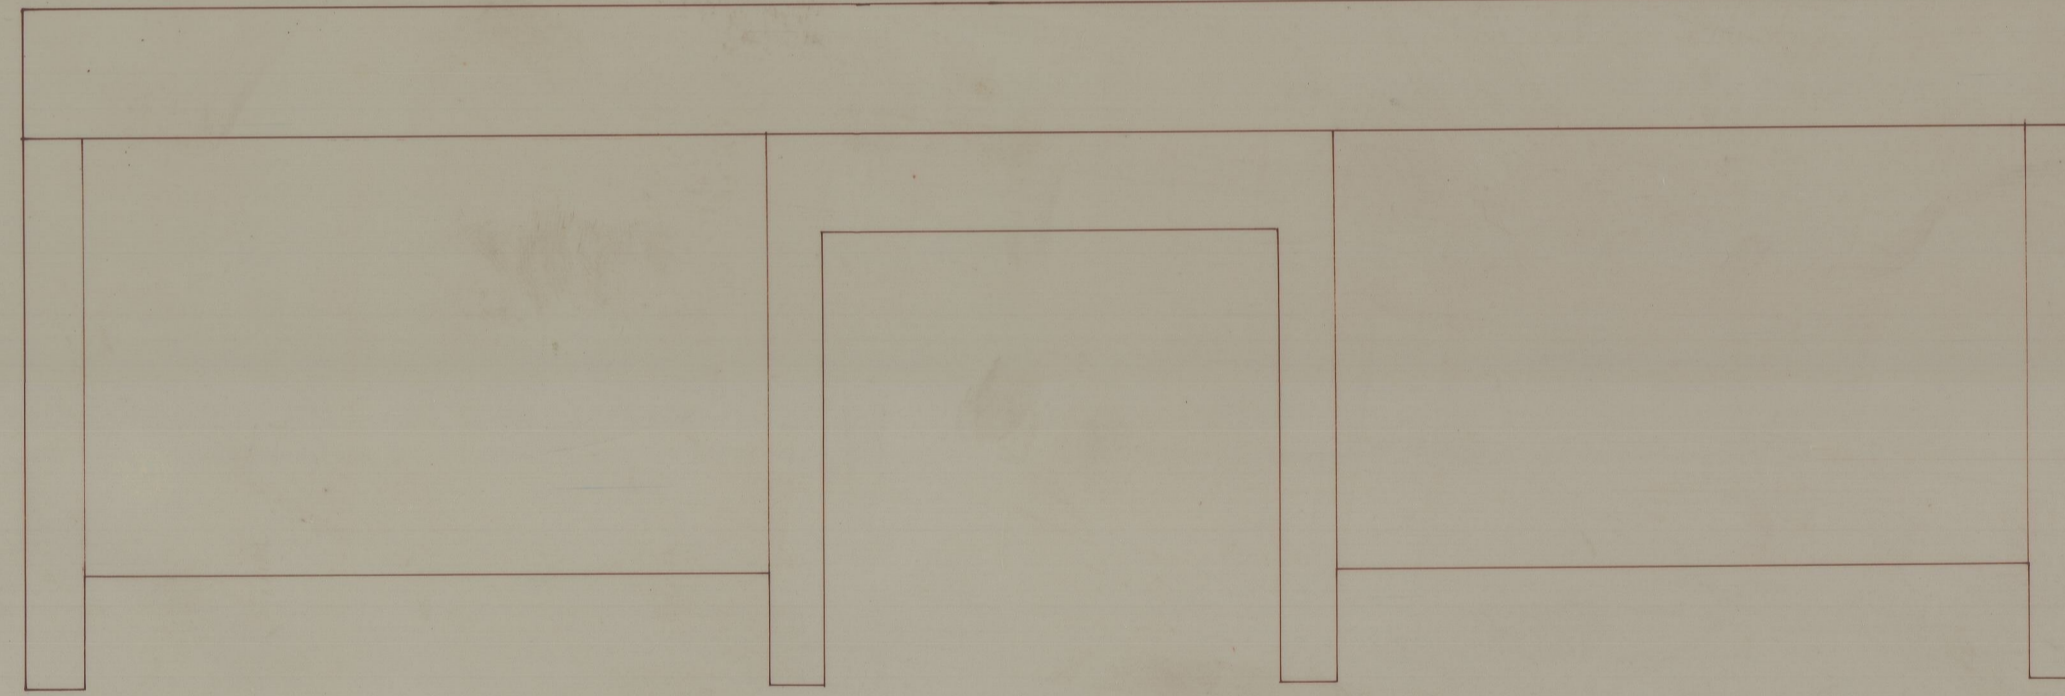

ALÇADO A2

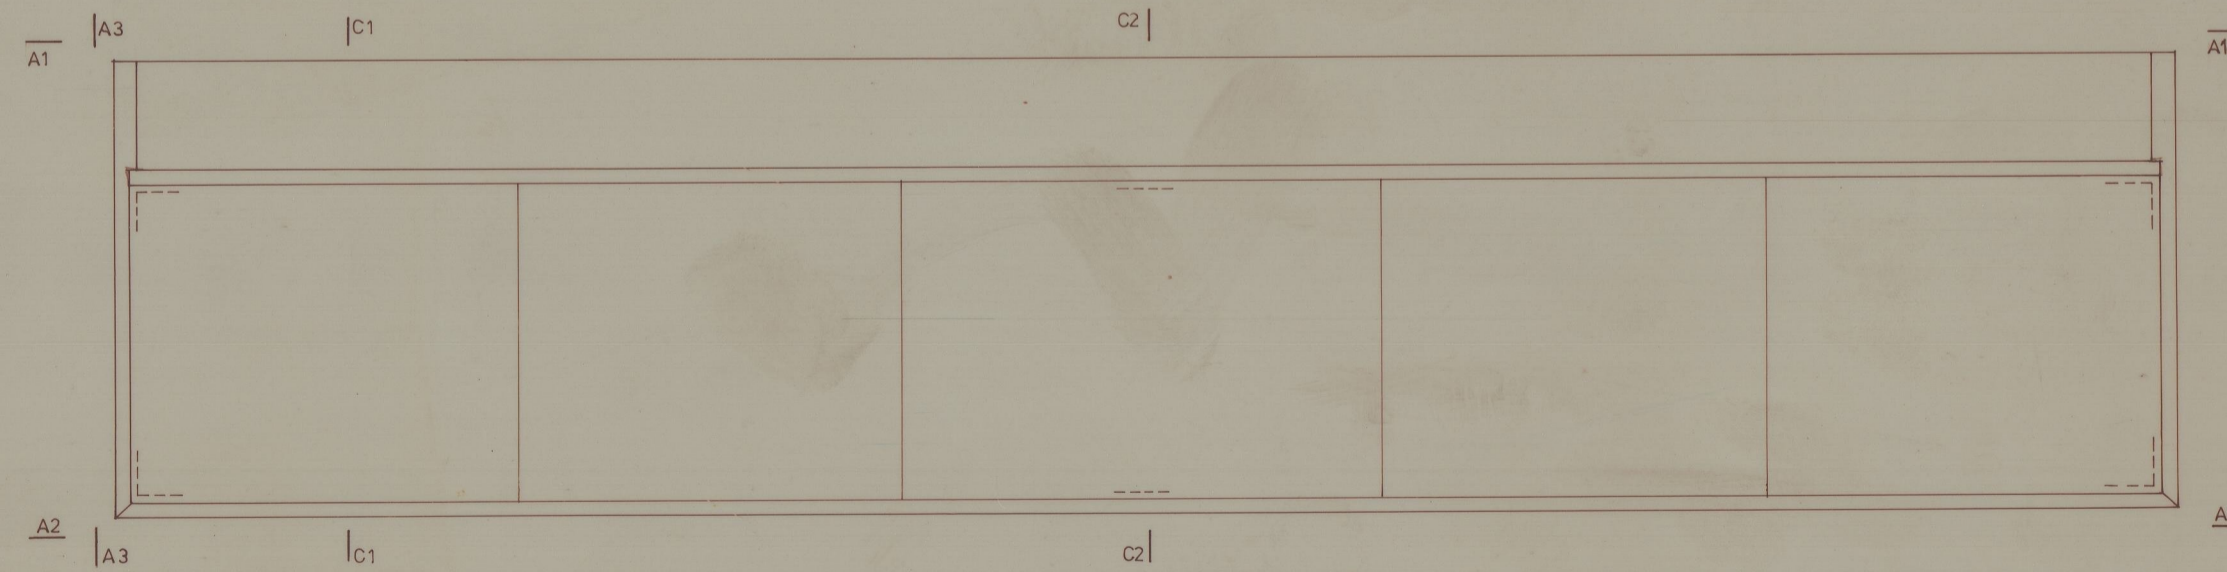

Madeira de Mogno

REMODELAÇÃO DO CASIELLO DE SANTA MARIA DA FEIRA - PROJECTO DE EXECUÇÃO
CAPELA e PRESBITÉRIO - MOBILIÁRIO - PLANTA CORTES E ALÇADOS - ARMÁRIO A2
FRANCISCO BARATA, arquitecto Helder Casal Ribeiro, colab.
Rua Vasco Lobo, 3 4200 Porto Tel 488557 Fax 4104473

12
esc.1/10
Outubro 91

ota 3146
41-3001
FOLHA 12