


COTM 82-
03.03.07

Antigo Albergue na Rua de S^o Antonio
das Travessas
03.03.07

44-1000 cot. 522
MUNICÍPIO DE BRAGA
SERVIÇOS TÉCNICOS DA JUNTA
DISTRITAL DE BRAGA
N.º 21-C



ALÇADO POSTERIOR

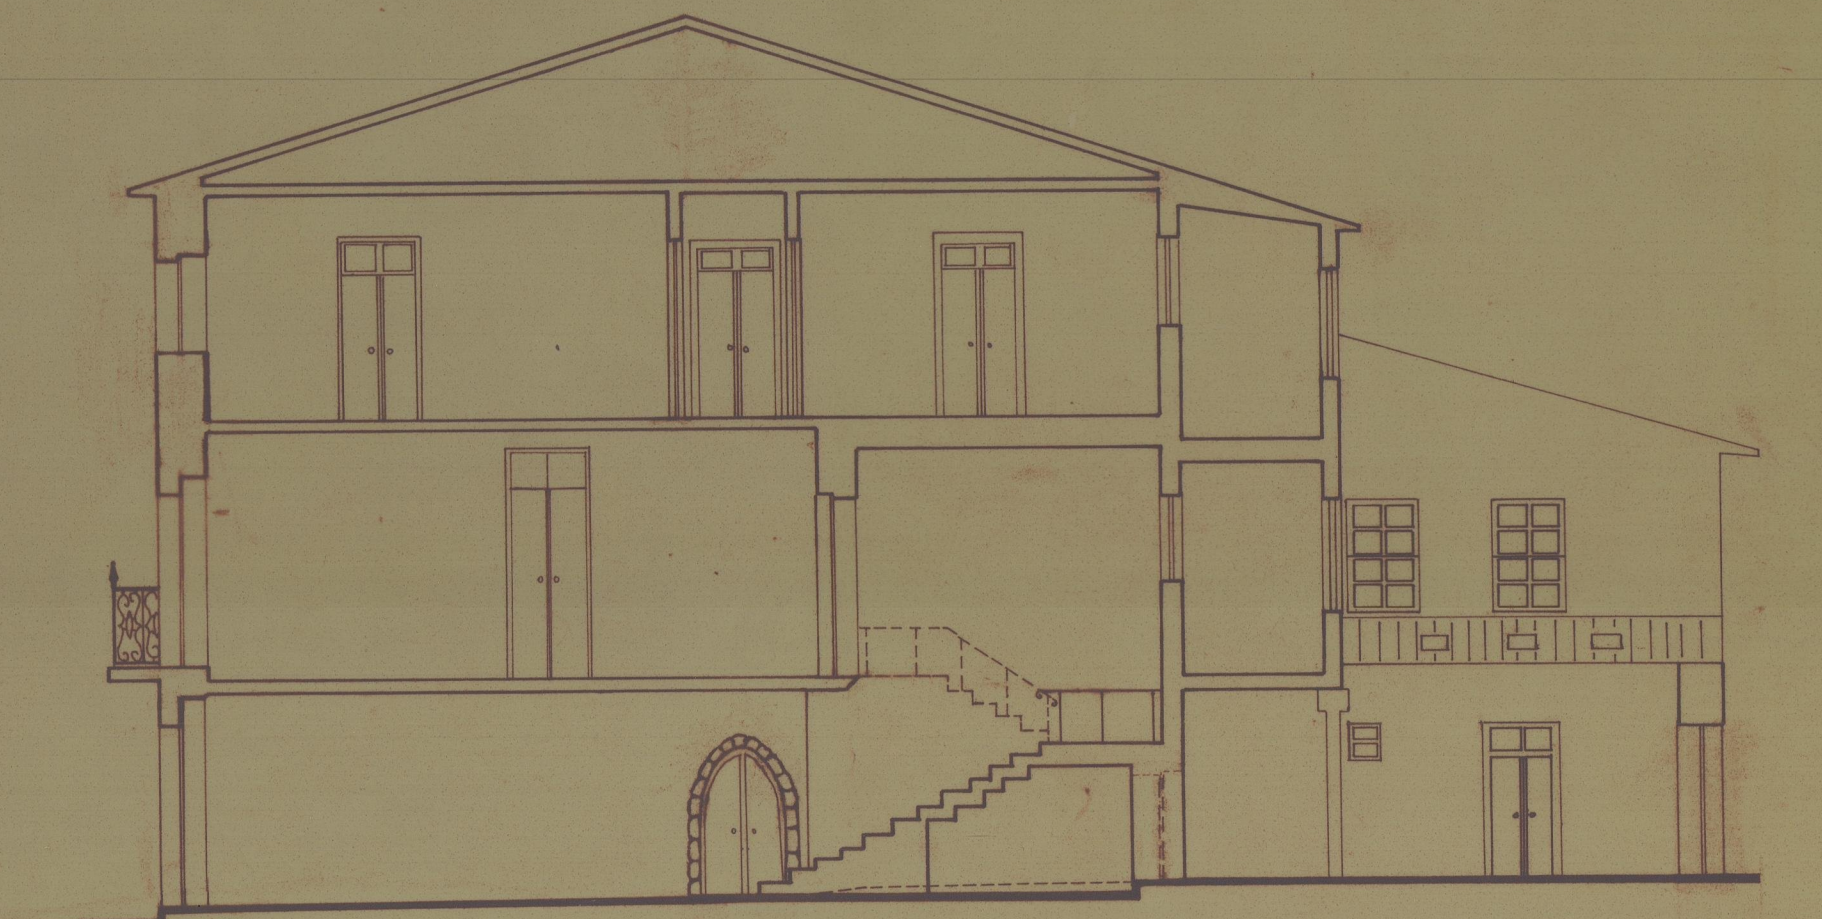

CORTE A-B



CORTE C-D



CORTE E-F

SERVIÇOS TÉCNICOS DA JUNTA
DISTRITAL DE BRAGA
LEVANTAMENTO DO PREDIO DO ANTIGO ALBERGUE
NA RUA S^o ANTONIO DAS TRAVESSAS EM
BRAGA

ESCALA: 1/100