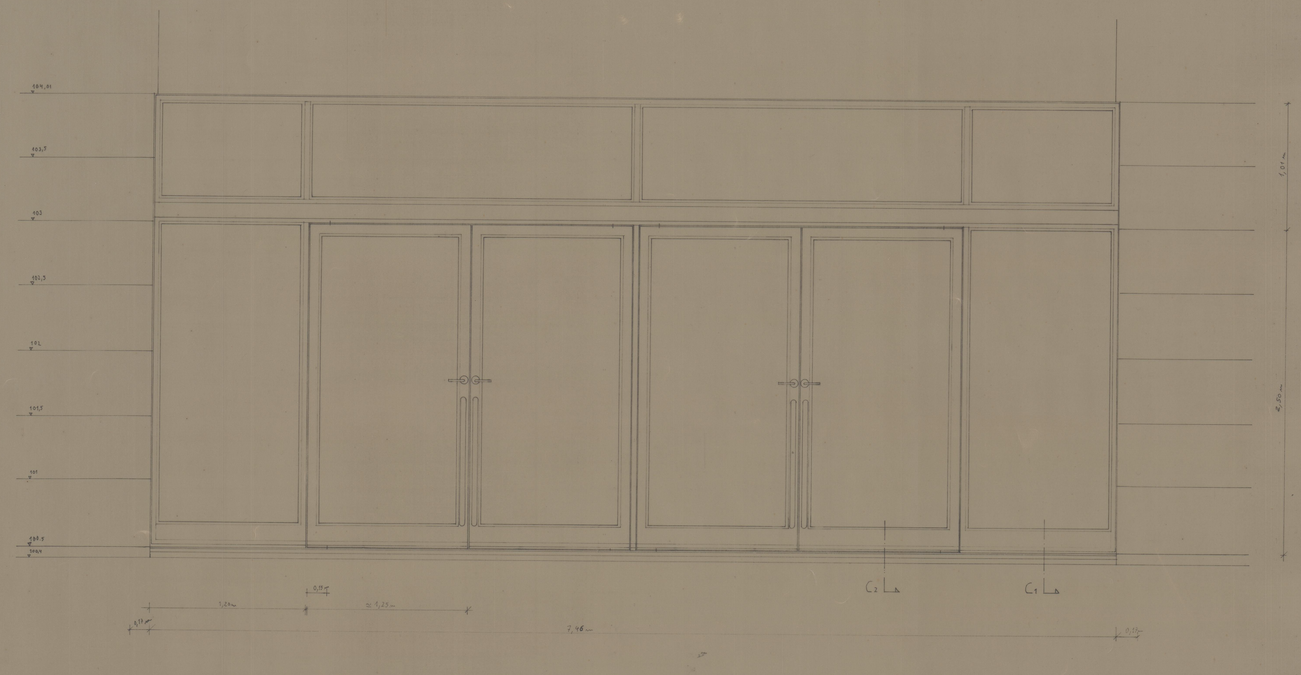

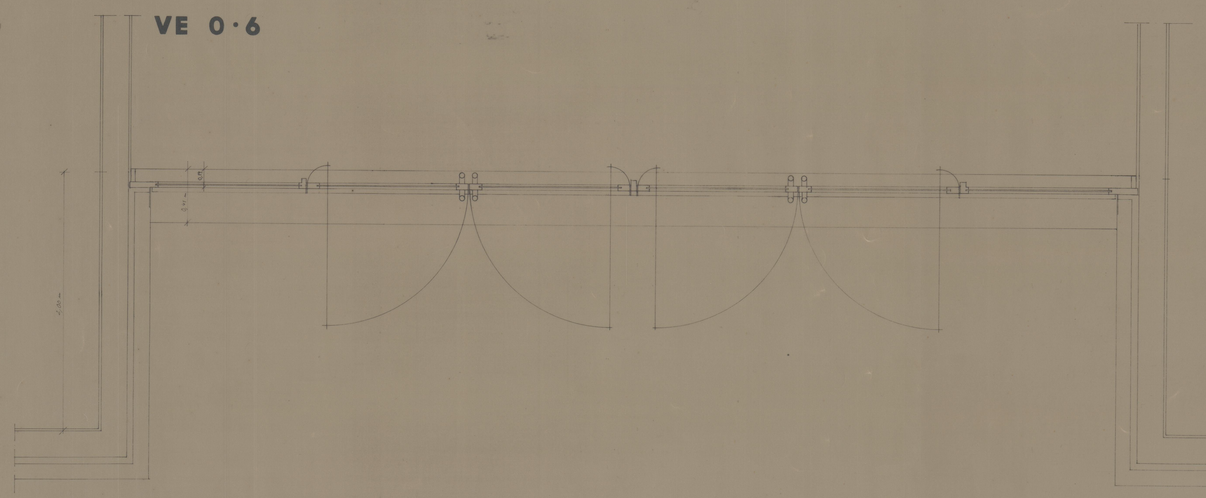

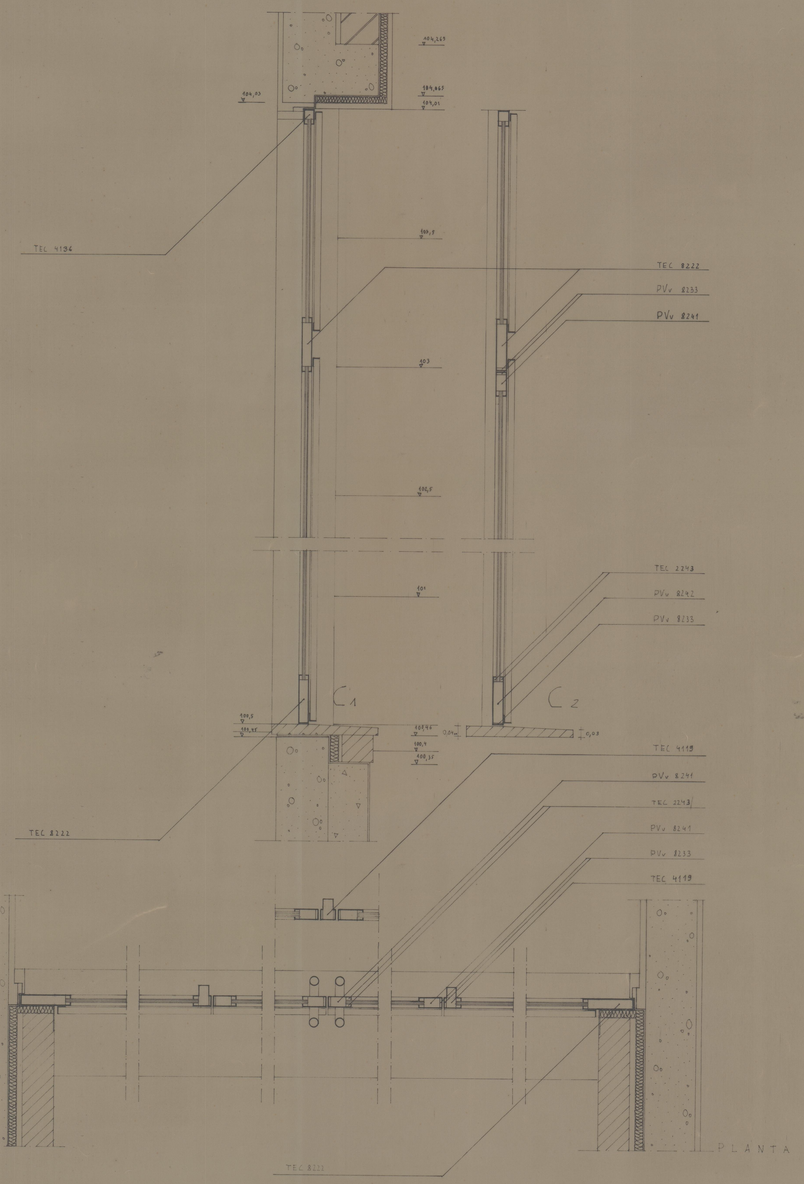

Esta 3585

INSTITUTO PORTUGUES DO PATRIMONIO CULTURAL	
MUSEU REGIONAL DE ARQUEOLOGIA D. DIOGO DE SOUSA, BRAGA	PROJ.-EXECUÇÃO
PORMENORIZAÇÃO DOS VAOS EXT. - VE 0·6	39
ESCALA 1/20; 1/10 FEVEREIRO 1992	PROJ.
CARLOS GUIMARAES / LUIS SOARES CARNEIRO, ARQUITECTOS LDA.	R. D. ANTONIO BARROSO, 289 - 4000 PORTO

TSAR-W