

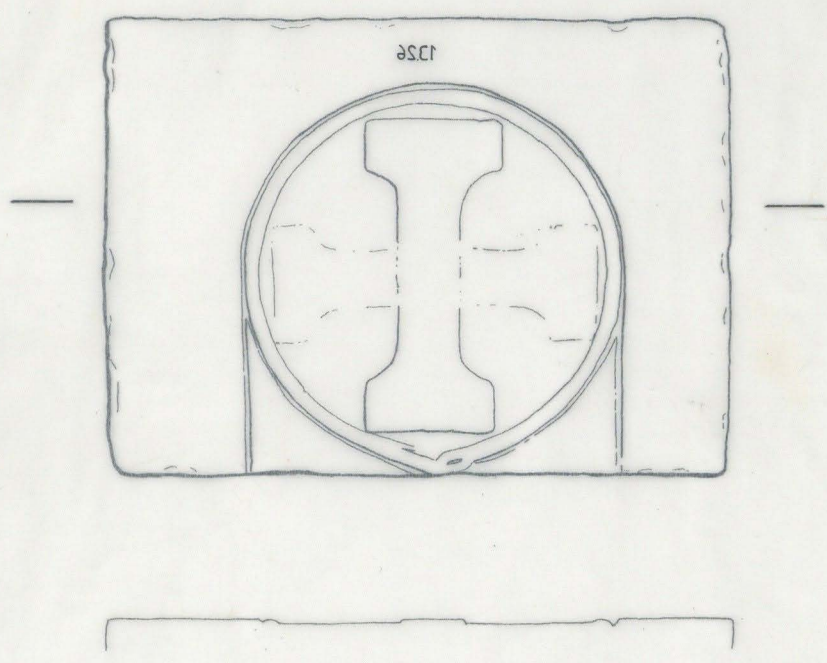


2ª. L. adu
(Norte)

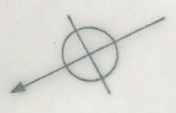

X

8e VCS	Sequitura n.º 2
Des: <i>[Signature]</i>	Zona envolvente da fachada Norte da Igreja

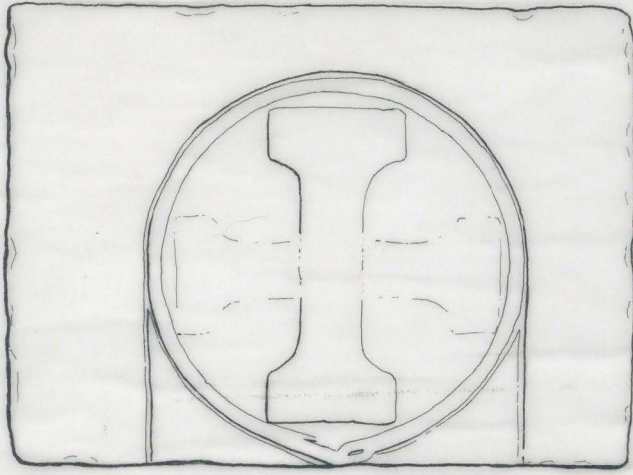


26 N. S. 6X 10X 10 A 110 25191


Intervenção Arqueológica em Santa Clara-a-Velha

SEP.Nº 2 Zona Norte	Quota	13.26	Foto nº
	Q.		Diapos. nº
	Comprim.		Localiz.: Exterior <input checked="" type="checkbox"/> <i>Norte</i>
	Largura		Interior <input type="checkbox"/>

Desenho

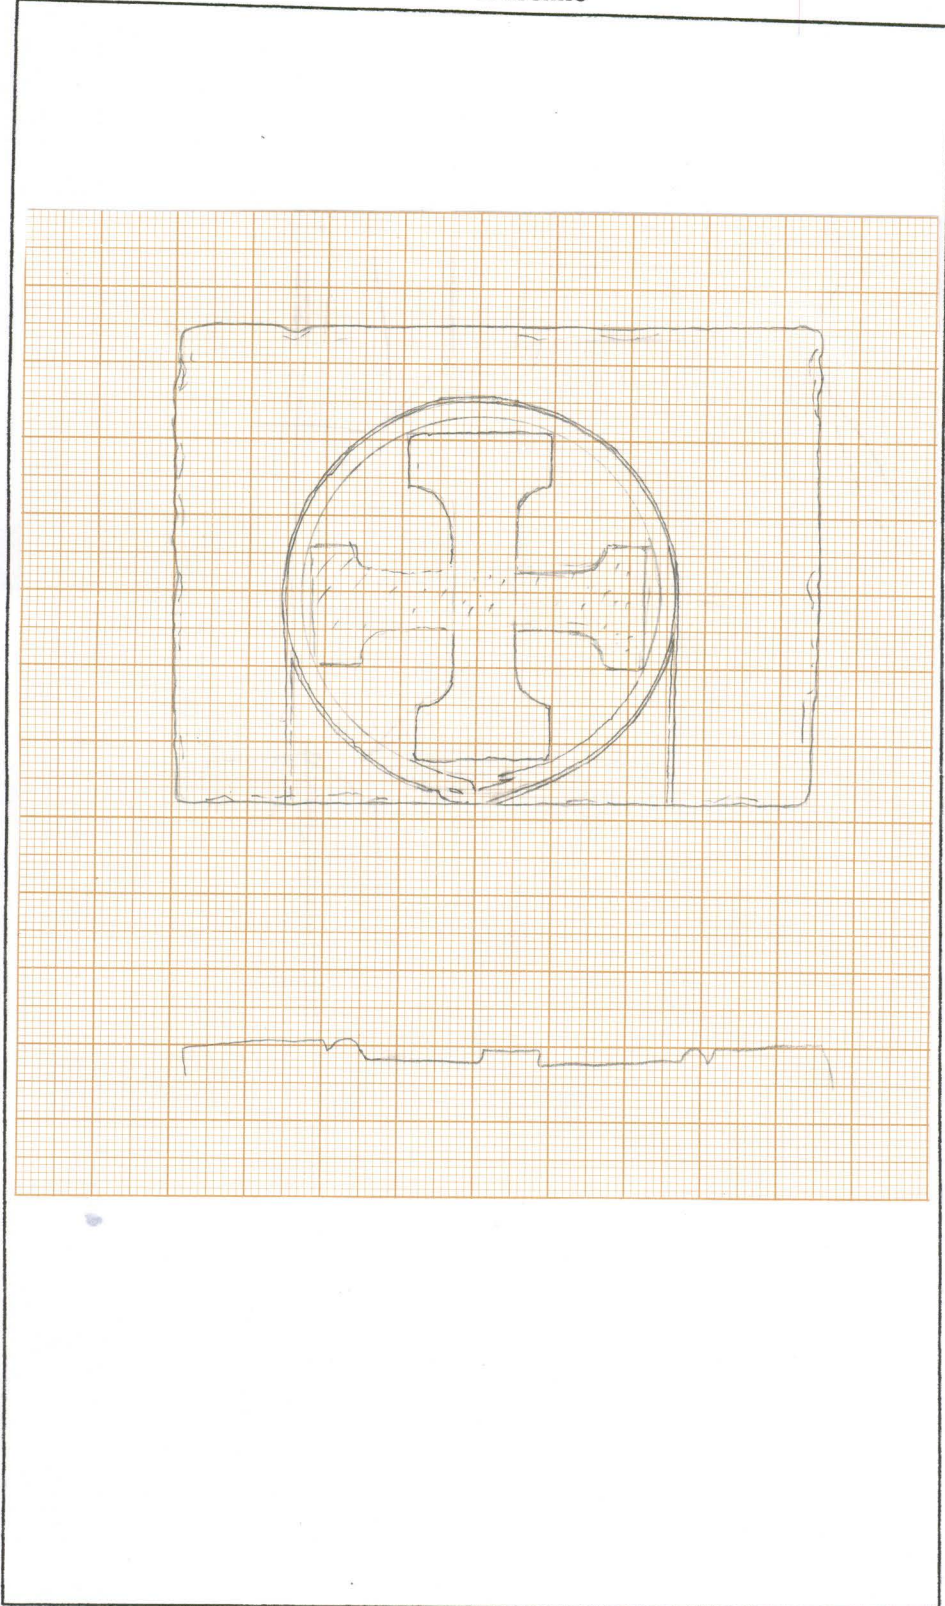

Orientação

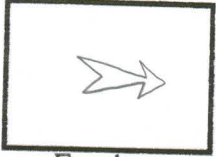

Escala

1:10