


V 2x2,5 + 2,5 VD  
 V 2x2,5 VD 16  
 V 2x2,5 VD 16  
 V 2x2,5 VD 16

V 2x2,5 VD 16  
 V 2x2,5 VD 16  
 V 2x2,5 + 2,5 (T) VD 16  
 V 2x2,5 VD 16  
 V 2x2,5 VD 16  
 V 2x2,5 VD 16

SACRISTIA (7)  
 CAPELAS (5x5 e 6)  
 TOMADA CORRENTE  
 NAVES (8)  
 CANDELABRO (1)  
 CANDELABRO (2)  
 TOMADA CORRENTE  
 CAPELAS (3x6 e 4)  
 ALTARES (3)  
 NAVES (8)

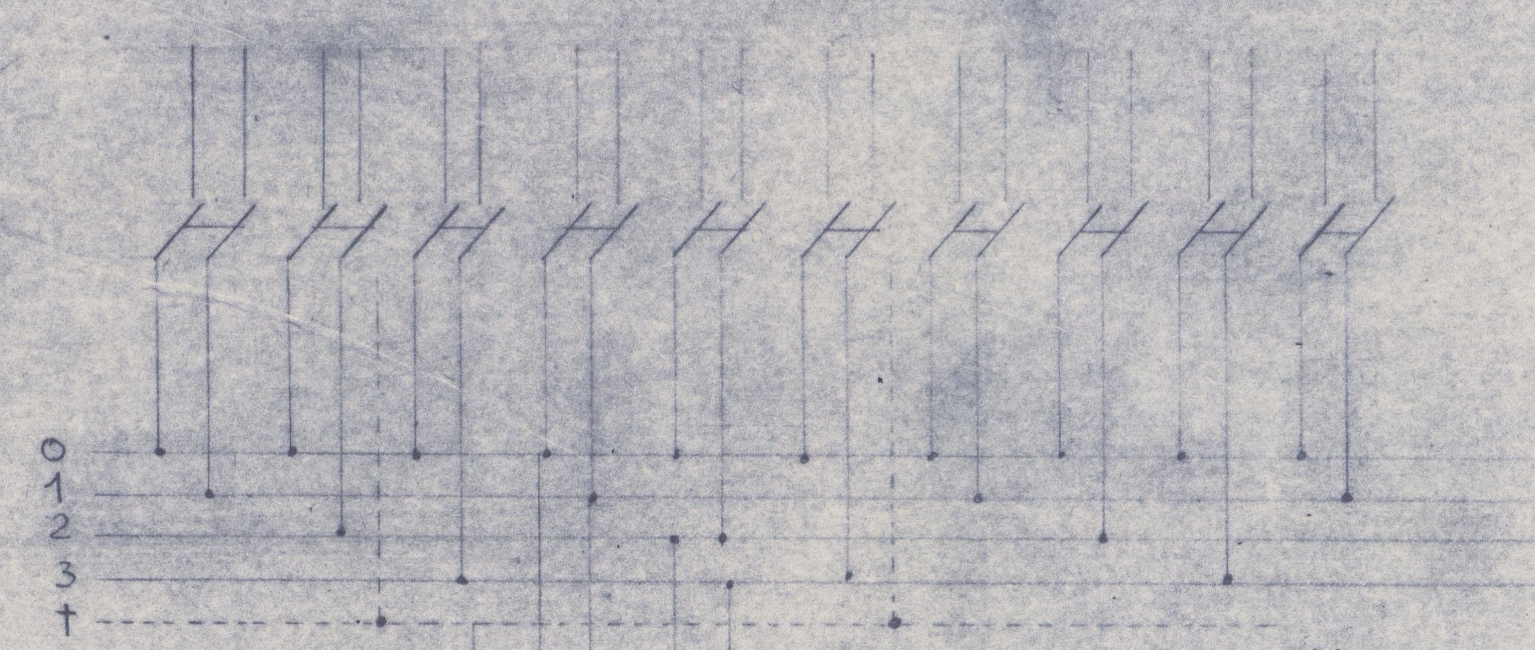

4x40A 30 mA  
 INT. DIFERENCIAL ELECTROMAGNETICO  
 4x10+10 (M)

C.18-20-06/009-04

M.O.P. DIREÇÃO GERAL DOS TERRELOS E BARRAGENS NACIONAIS  
 DIREÇÃO DOS SERVIÇOS TÉCNICOS NACIONAIS  
 DIREÇÃO DOS MONUMENTOS DO CENTRO

**IGREJA - S. JOÃO DE TAROUCA**

DIRECTOR	ESCALA 1:100	PROC. N.º
ARQUITETO	DATA 12/4/76	DES. N.º