




ALCADO NORTE

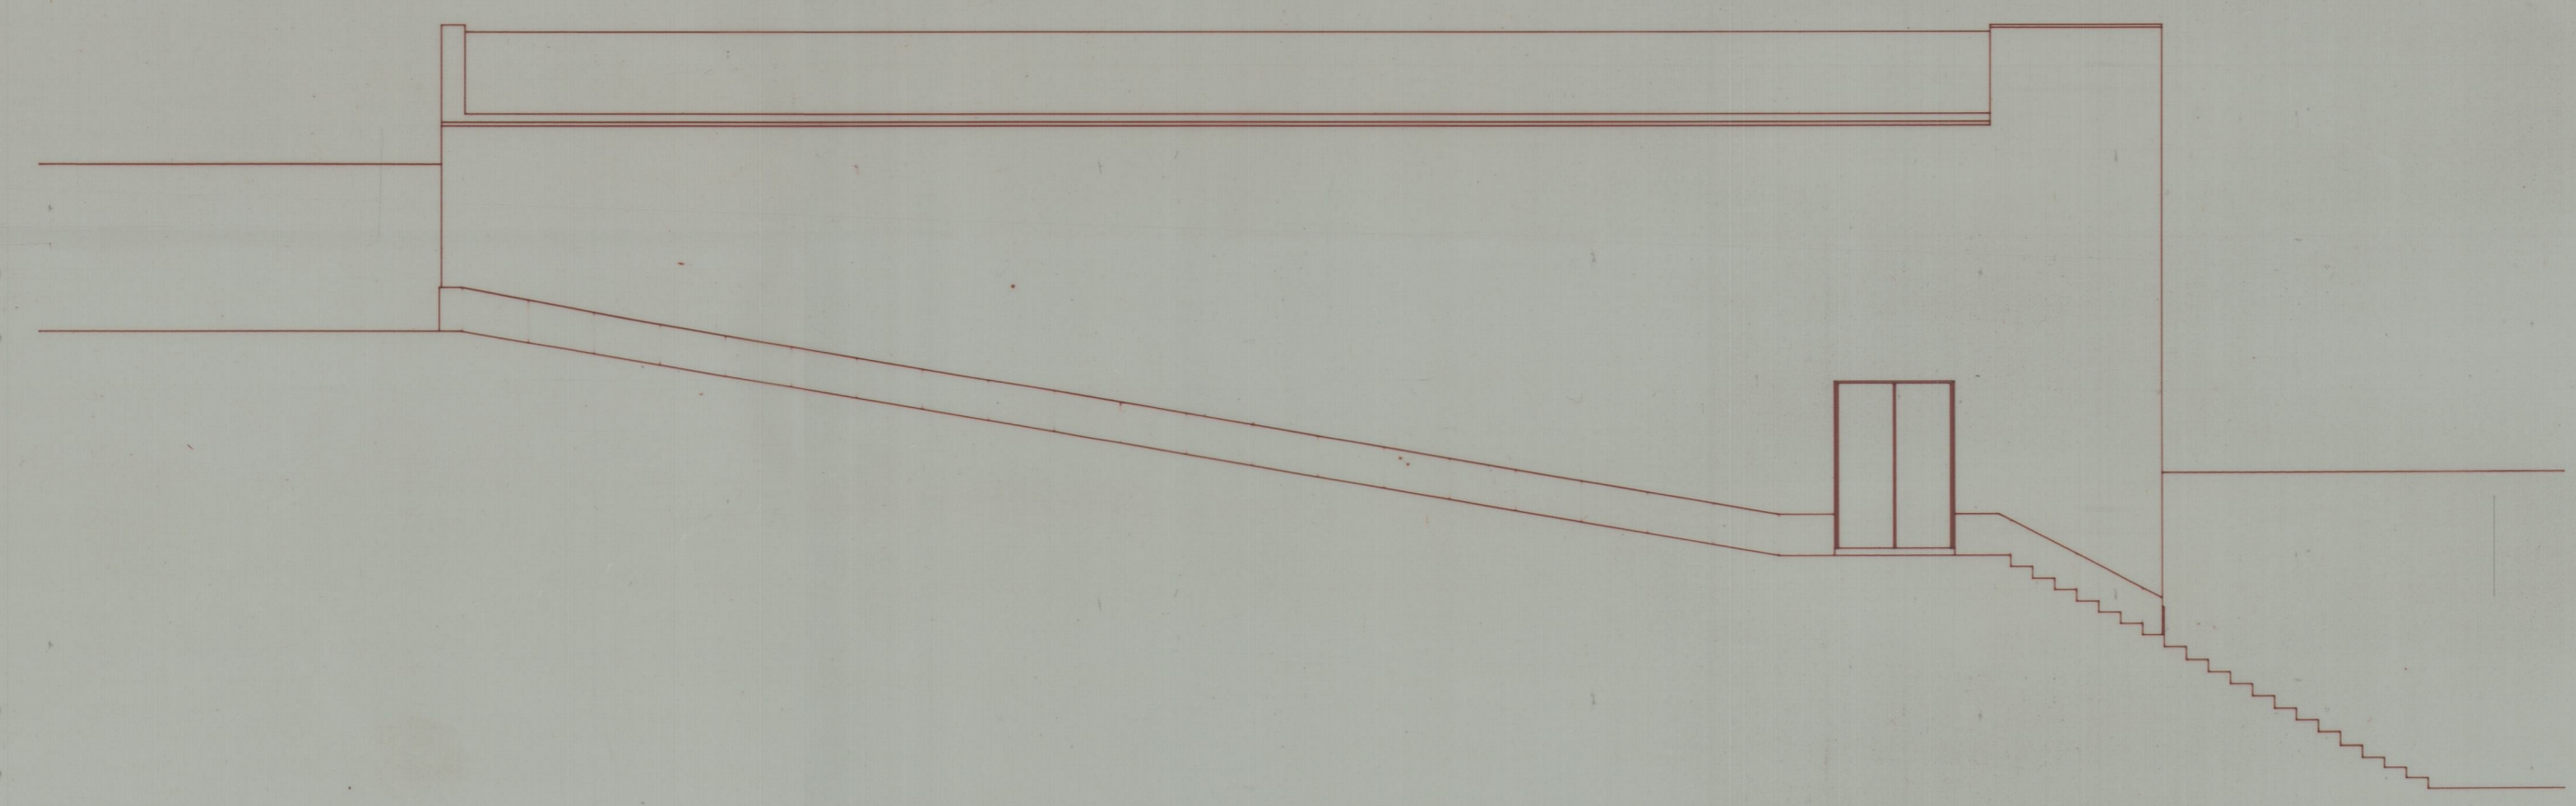


ALCADO POENTE

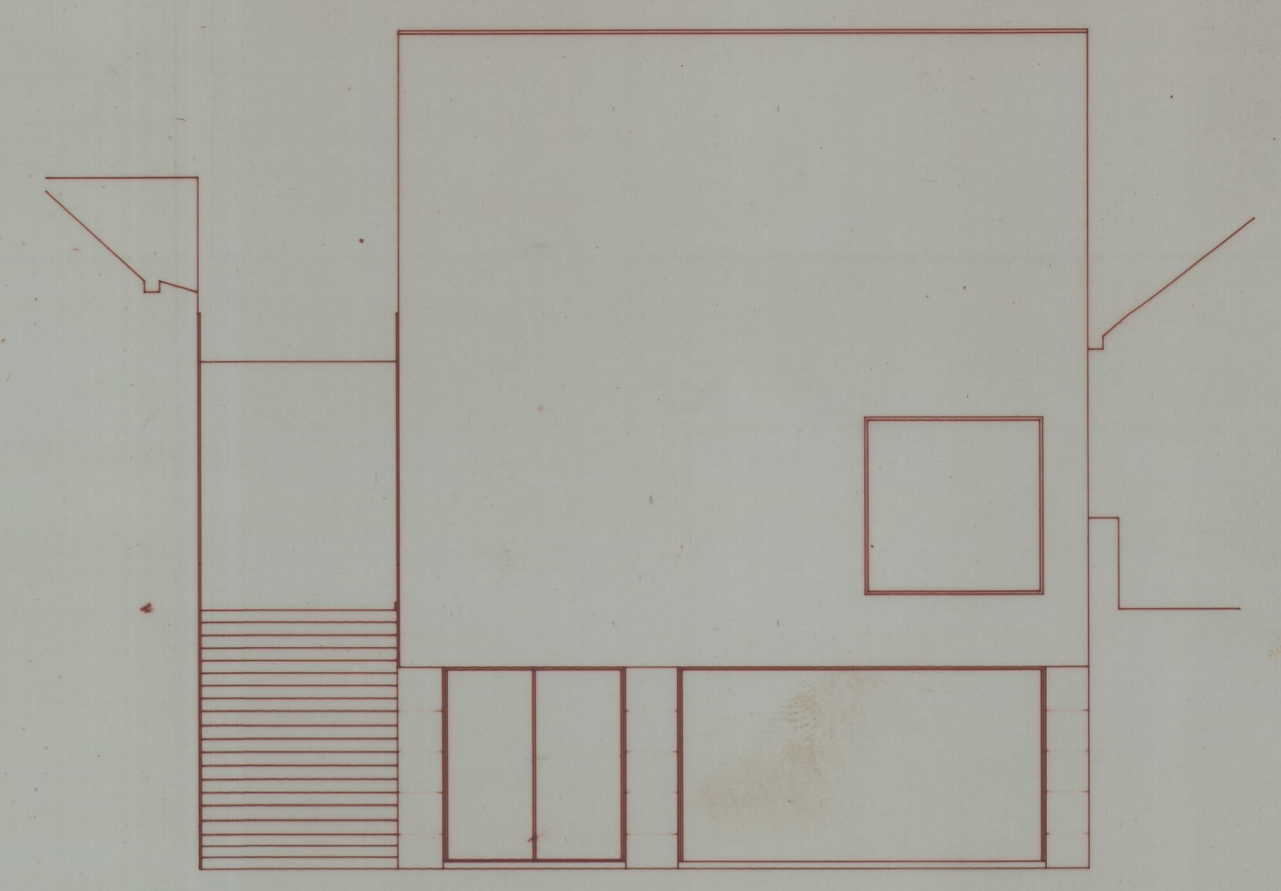


ALCADO SUL

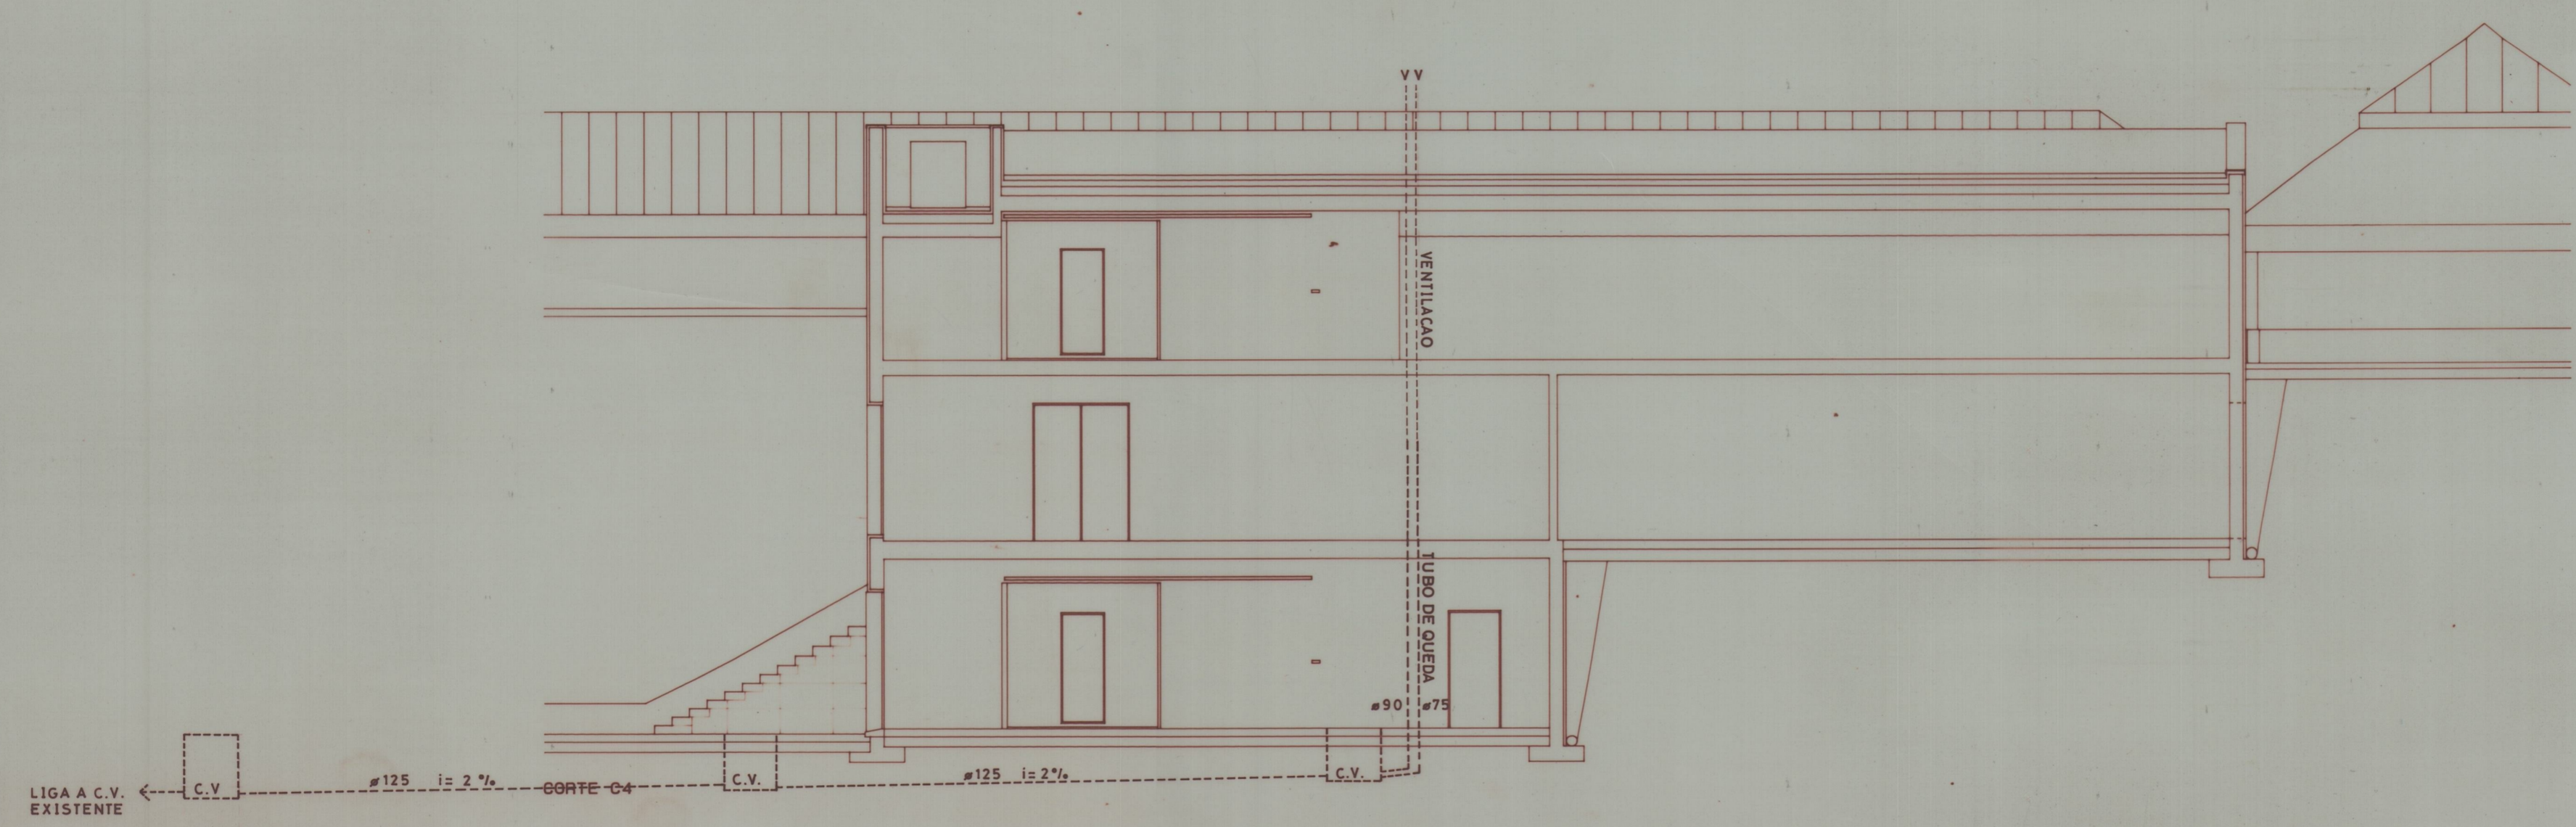


LIGA A C.V. EXISTENTE

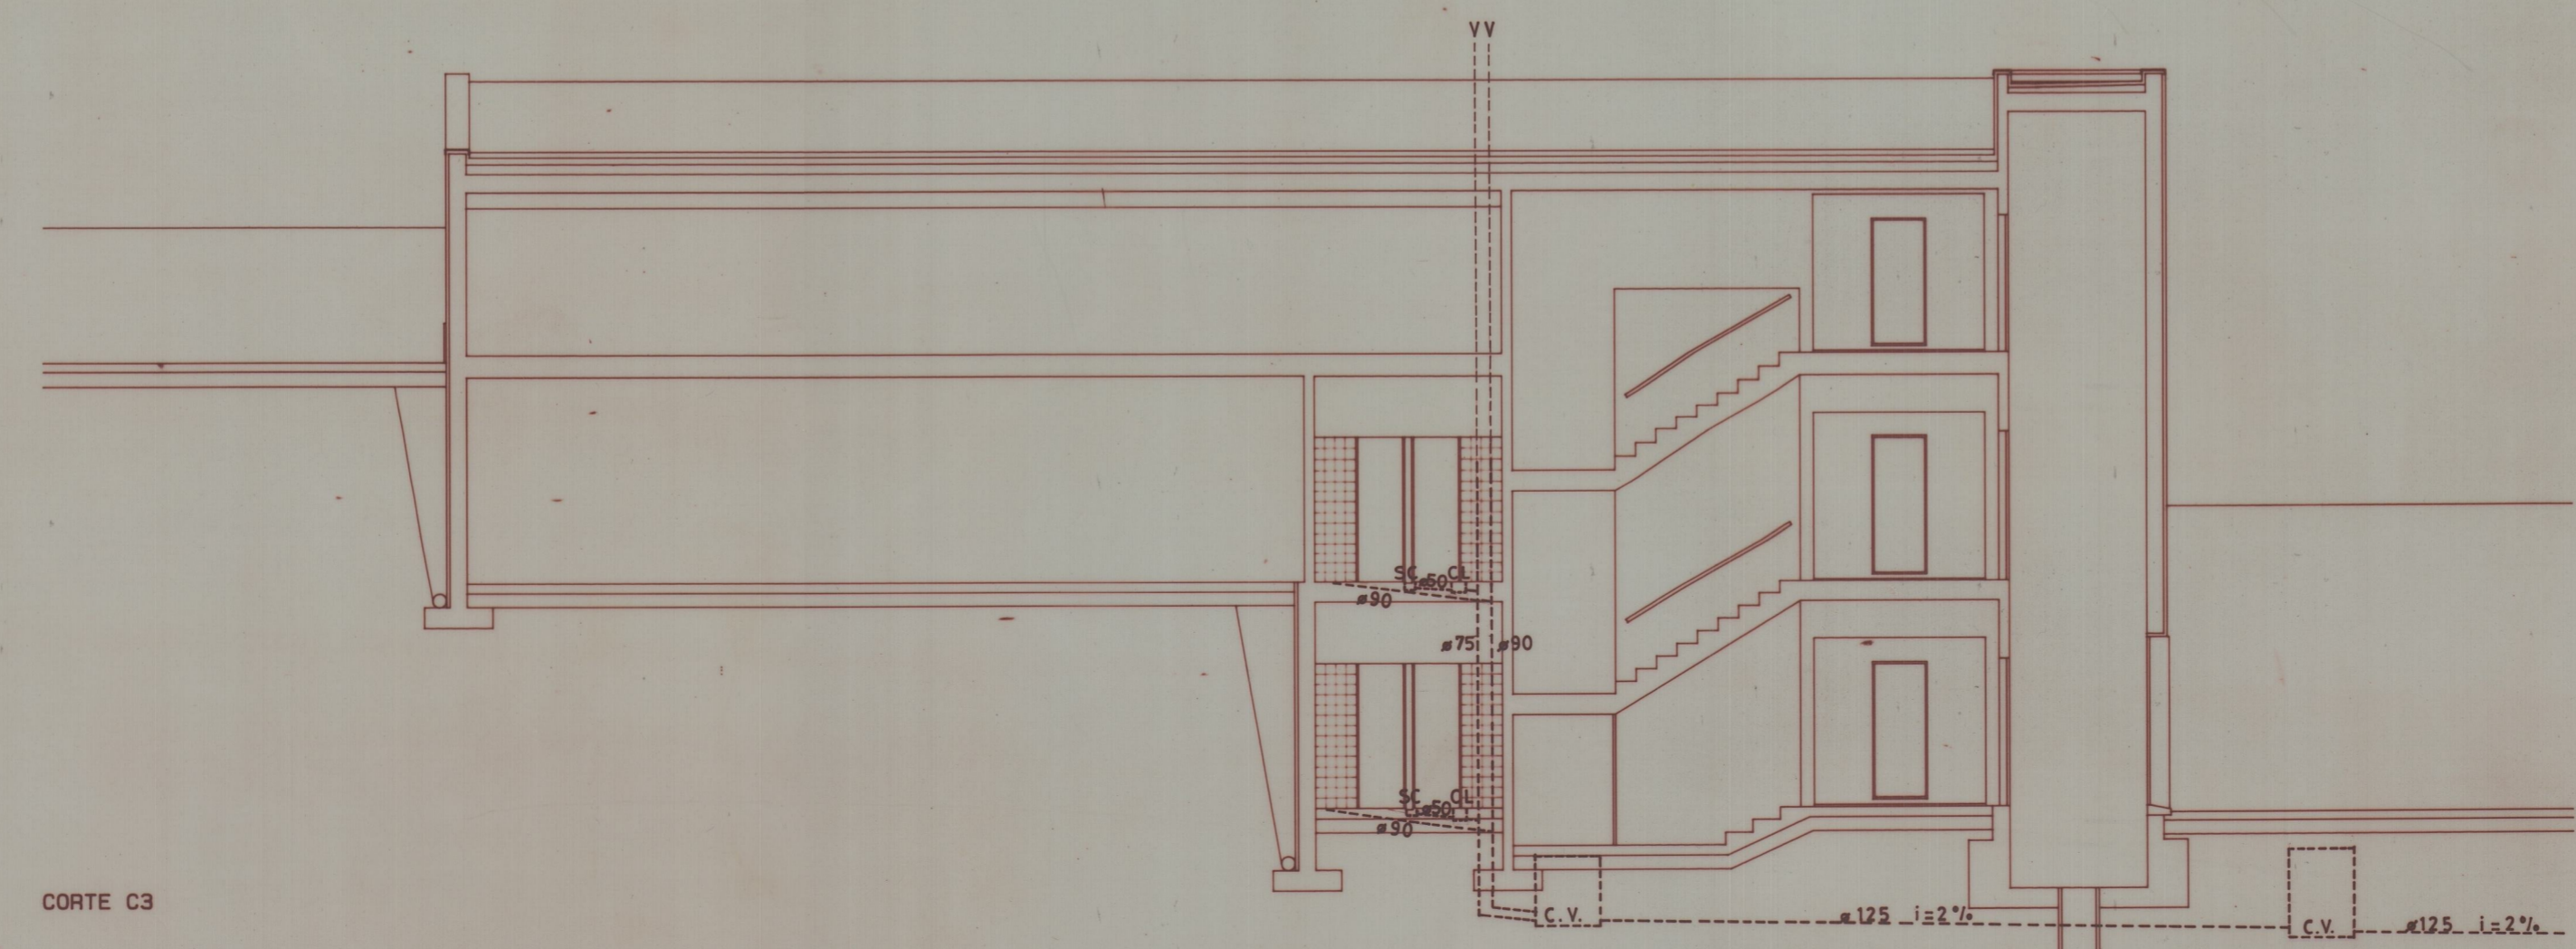

CORTE C3

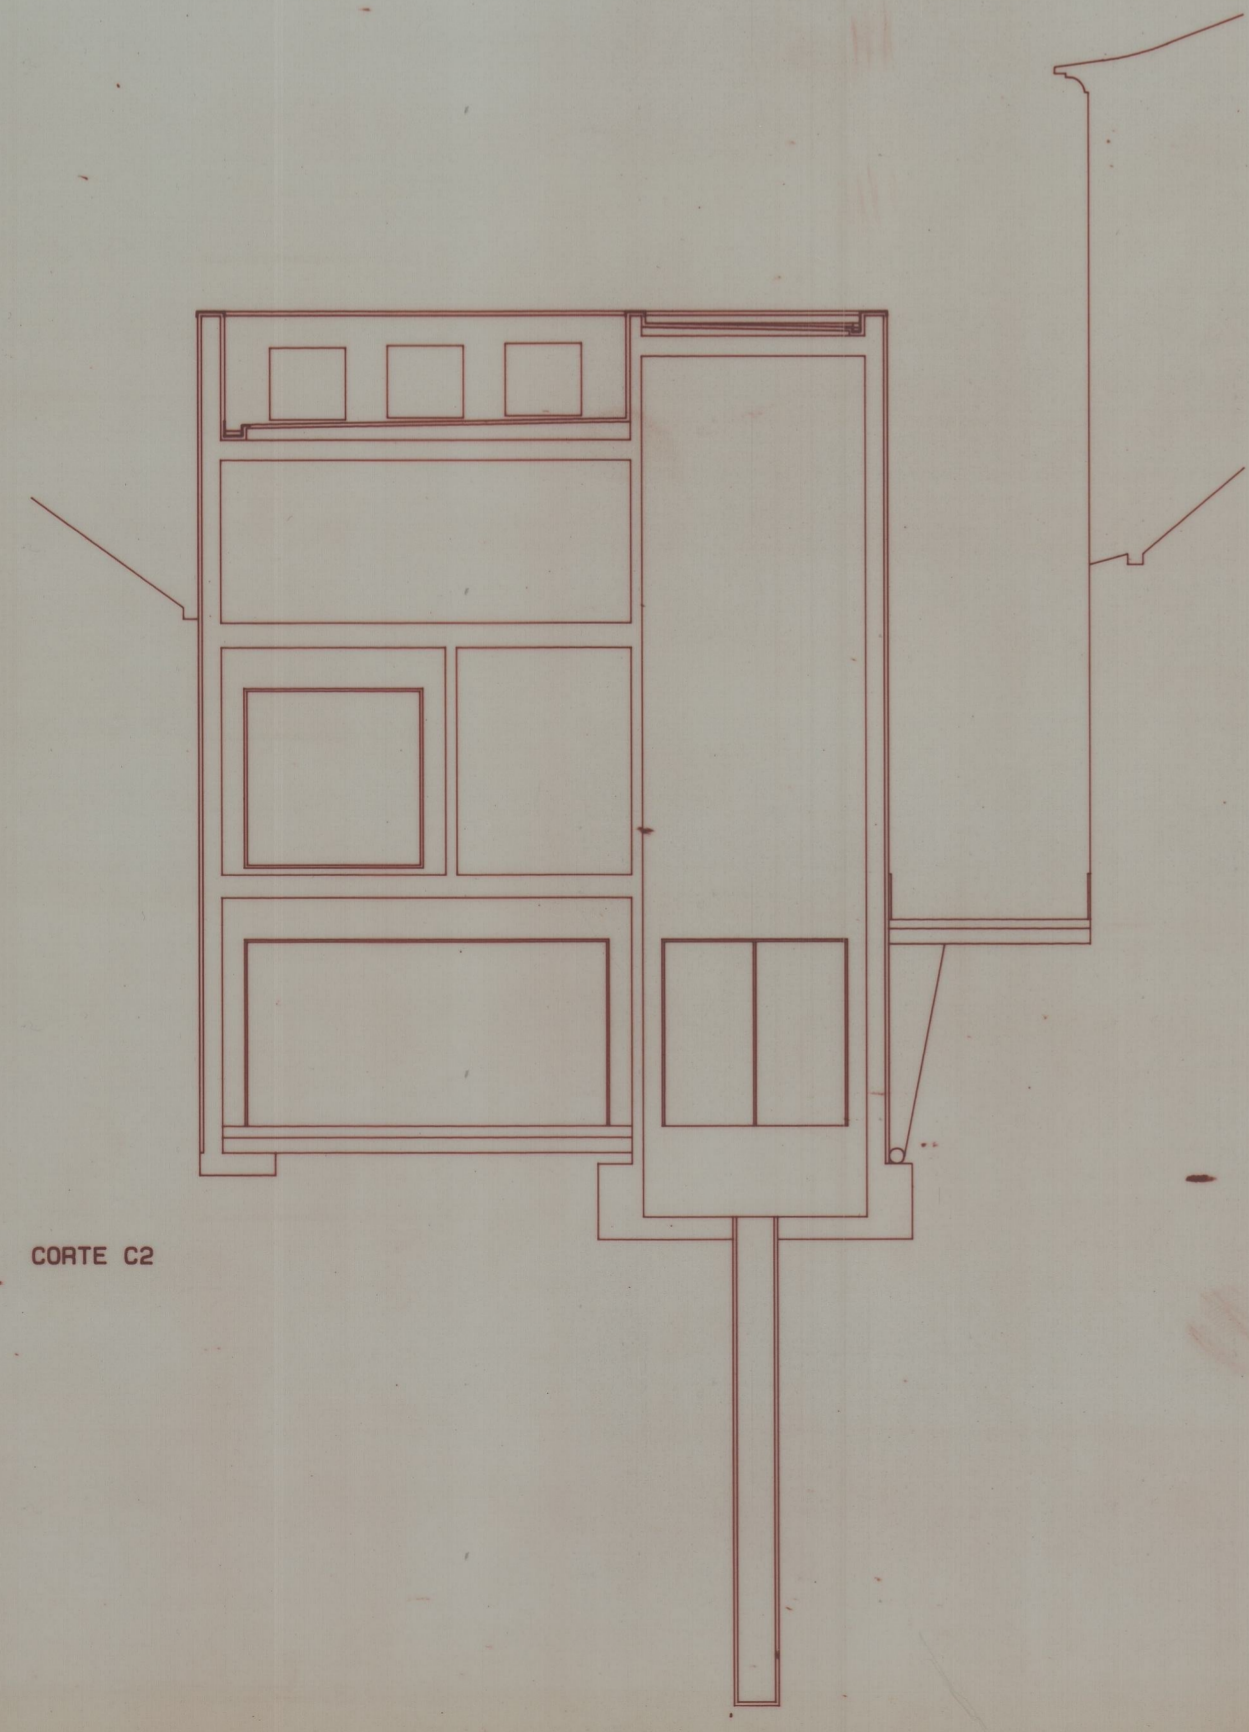

CORTE C2

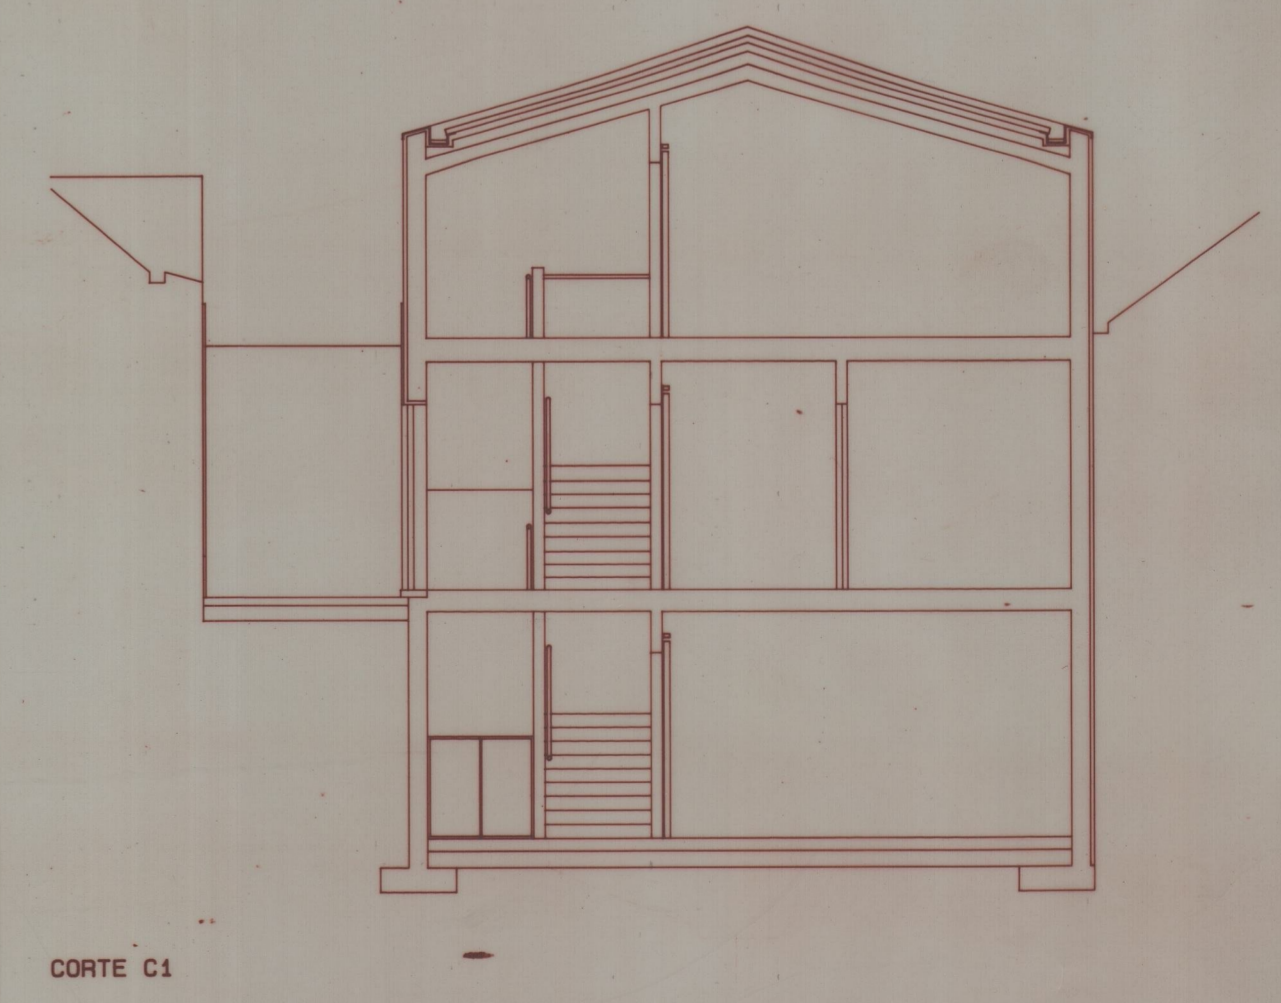

CORTE C1

Cf. 1997
81-1148