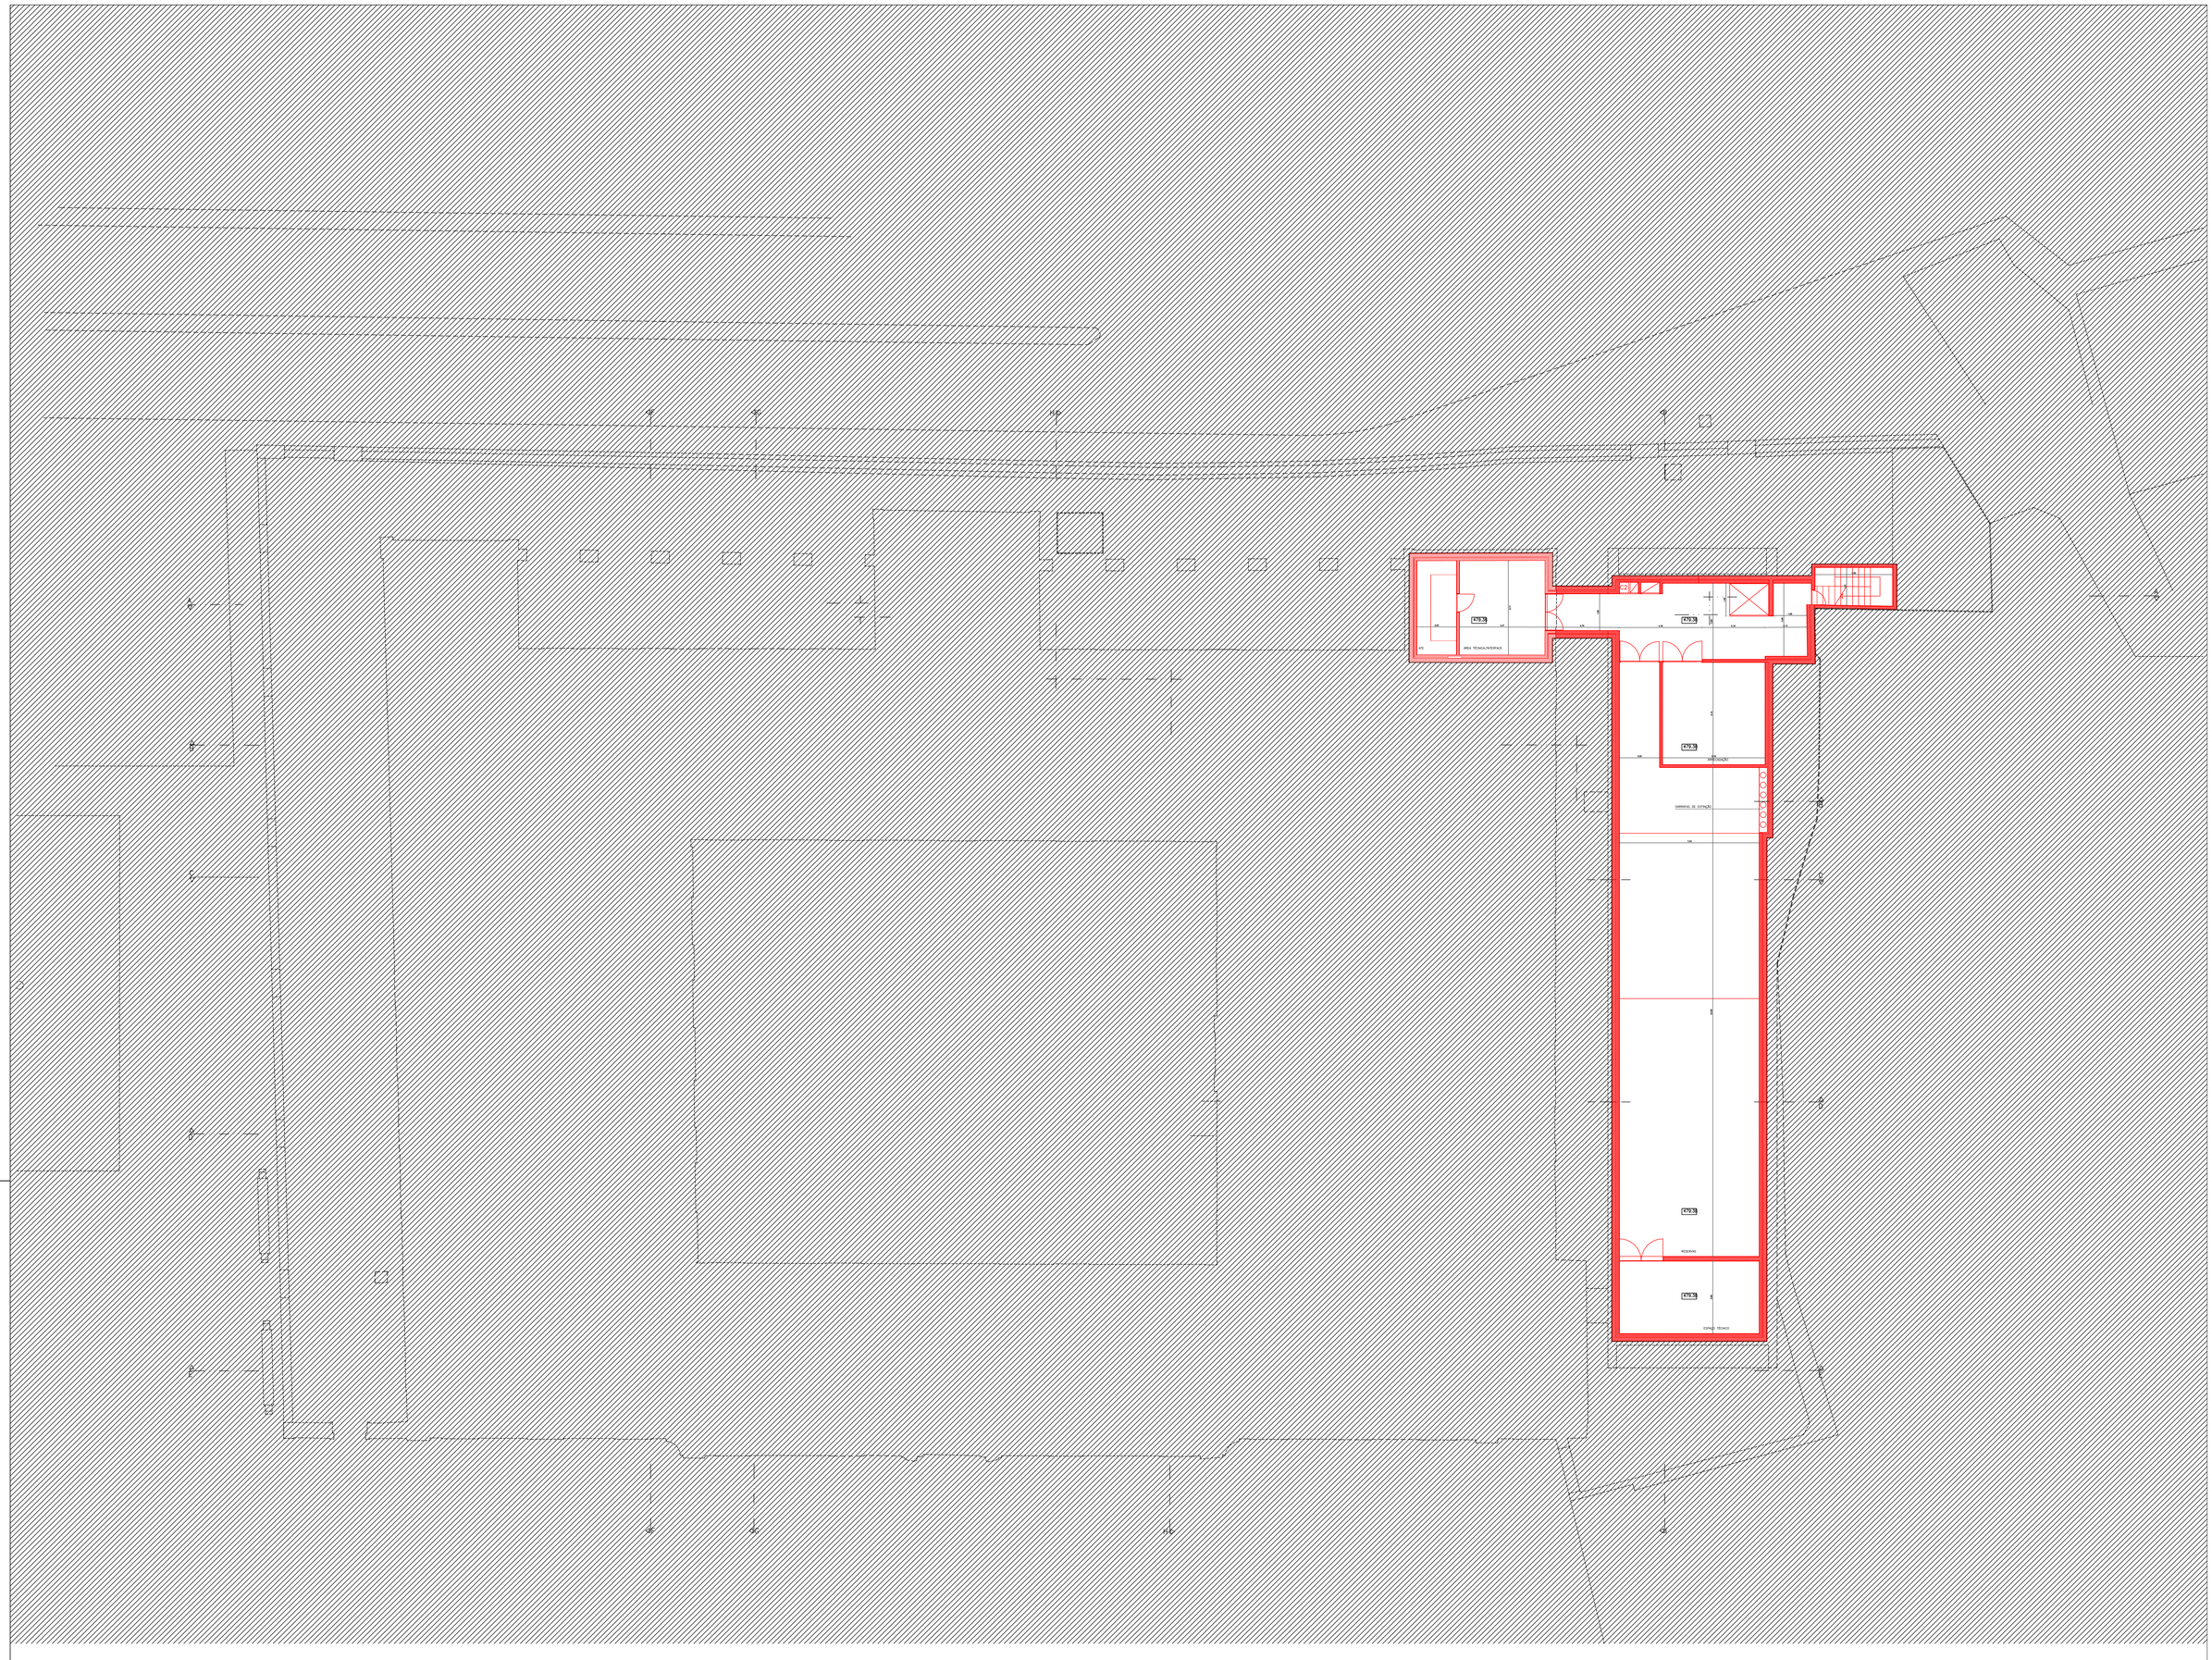

ARQUITECTURA

PROJECTO DE REMODELAÇÃO E AMPLIAÇÃO DO MUSEU DE LAMEGO - ESTUDO PRÉVIO

PLANTA DA CAVE | DEZEMBRO DE 2006 | ESCALA 1:100

13 ap

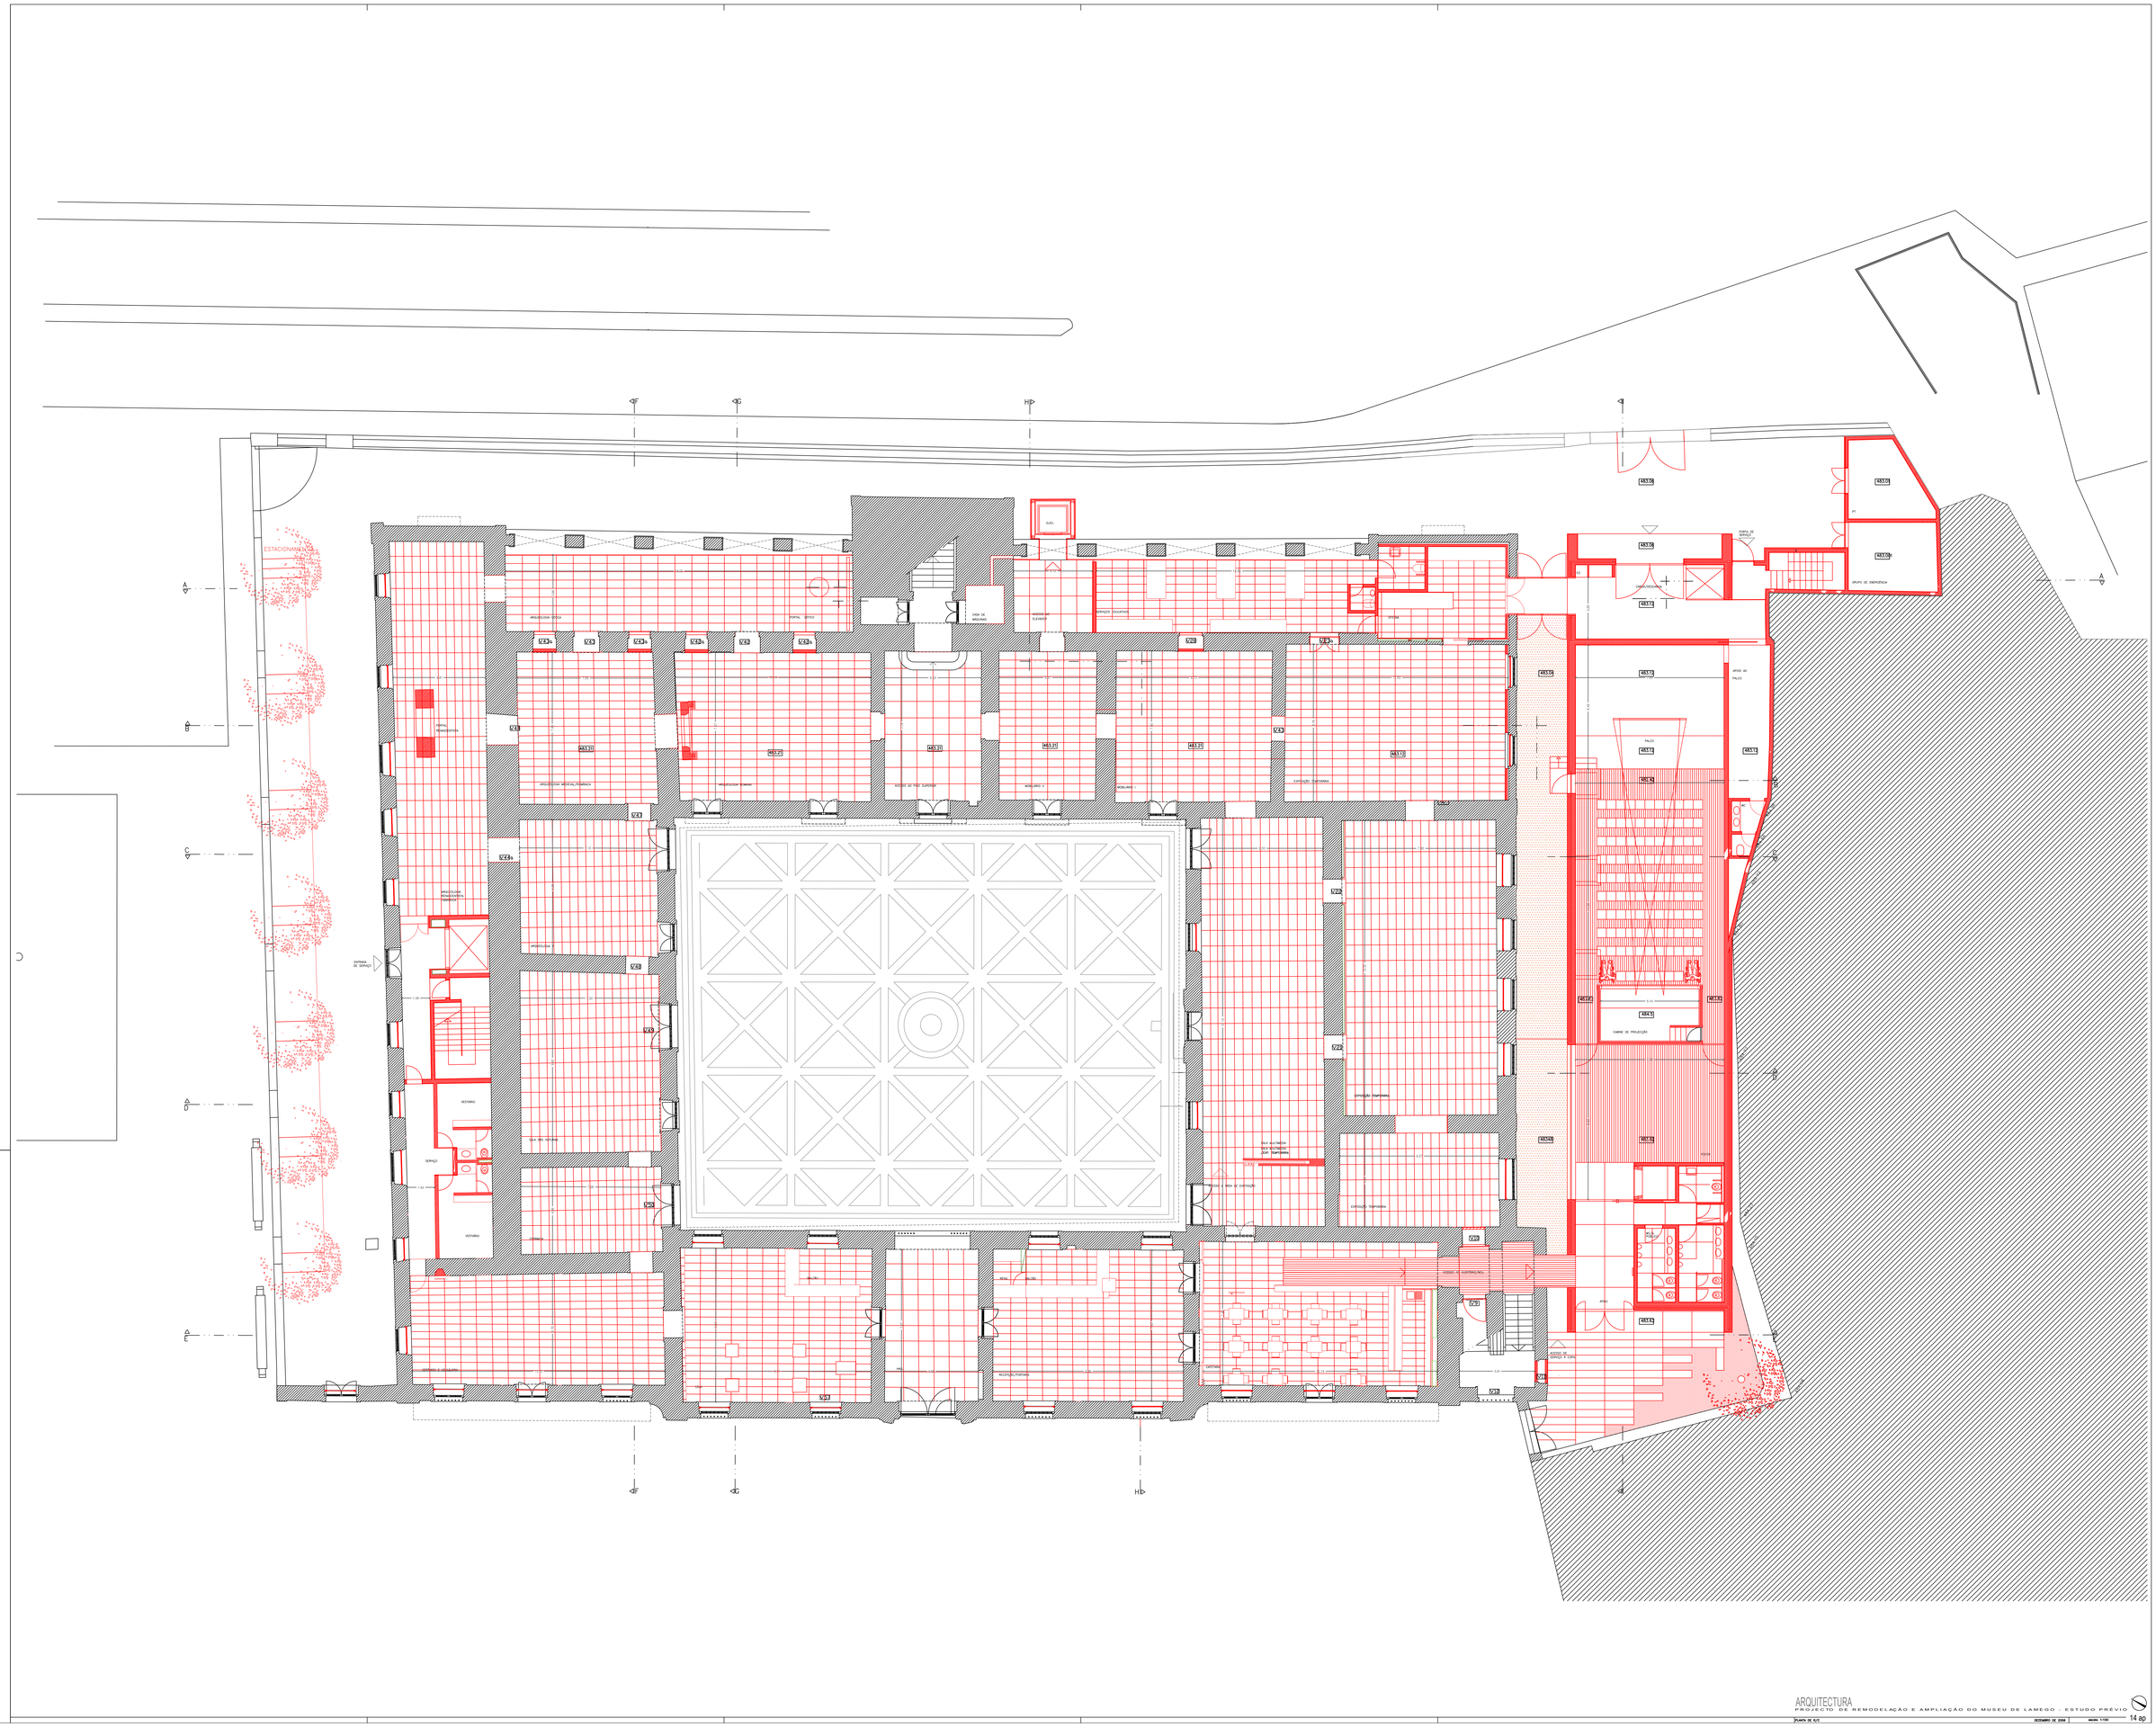

ARQUITECTURA

PROJECTO DE REMODELAÇÃO E AMPLIAÇÃO DO MUSEU DE LAMEGO - ESTUDO PRÉVIO

PLANTA DE R/C | DEZEMBRO DE 2006 | escala: 1/100 | 14 ap