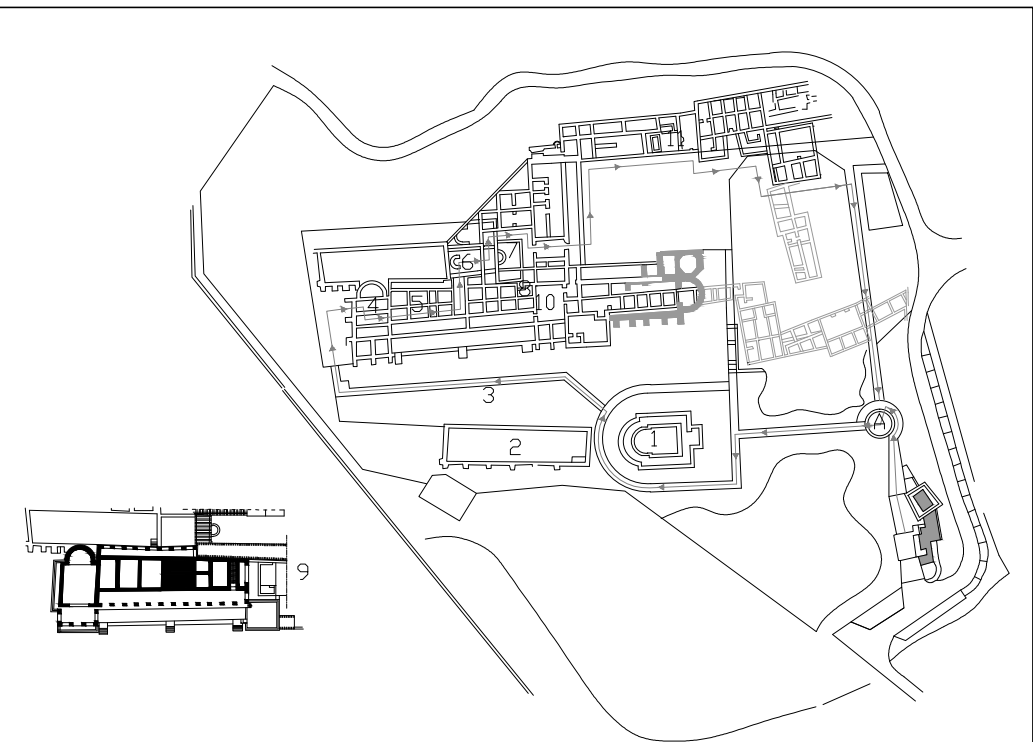
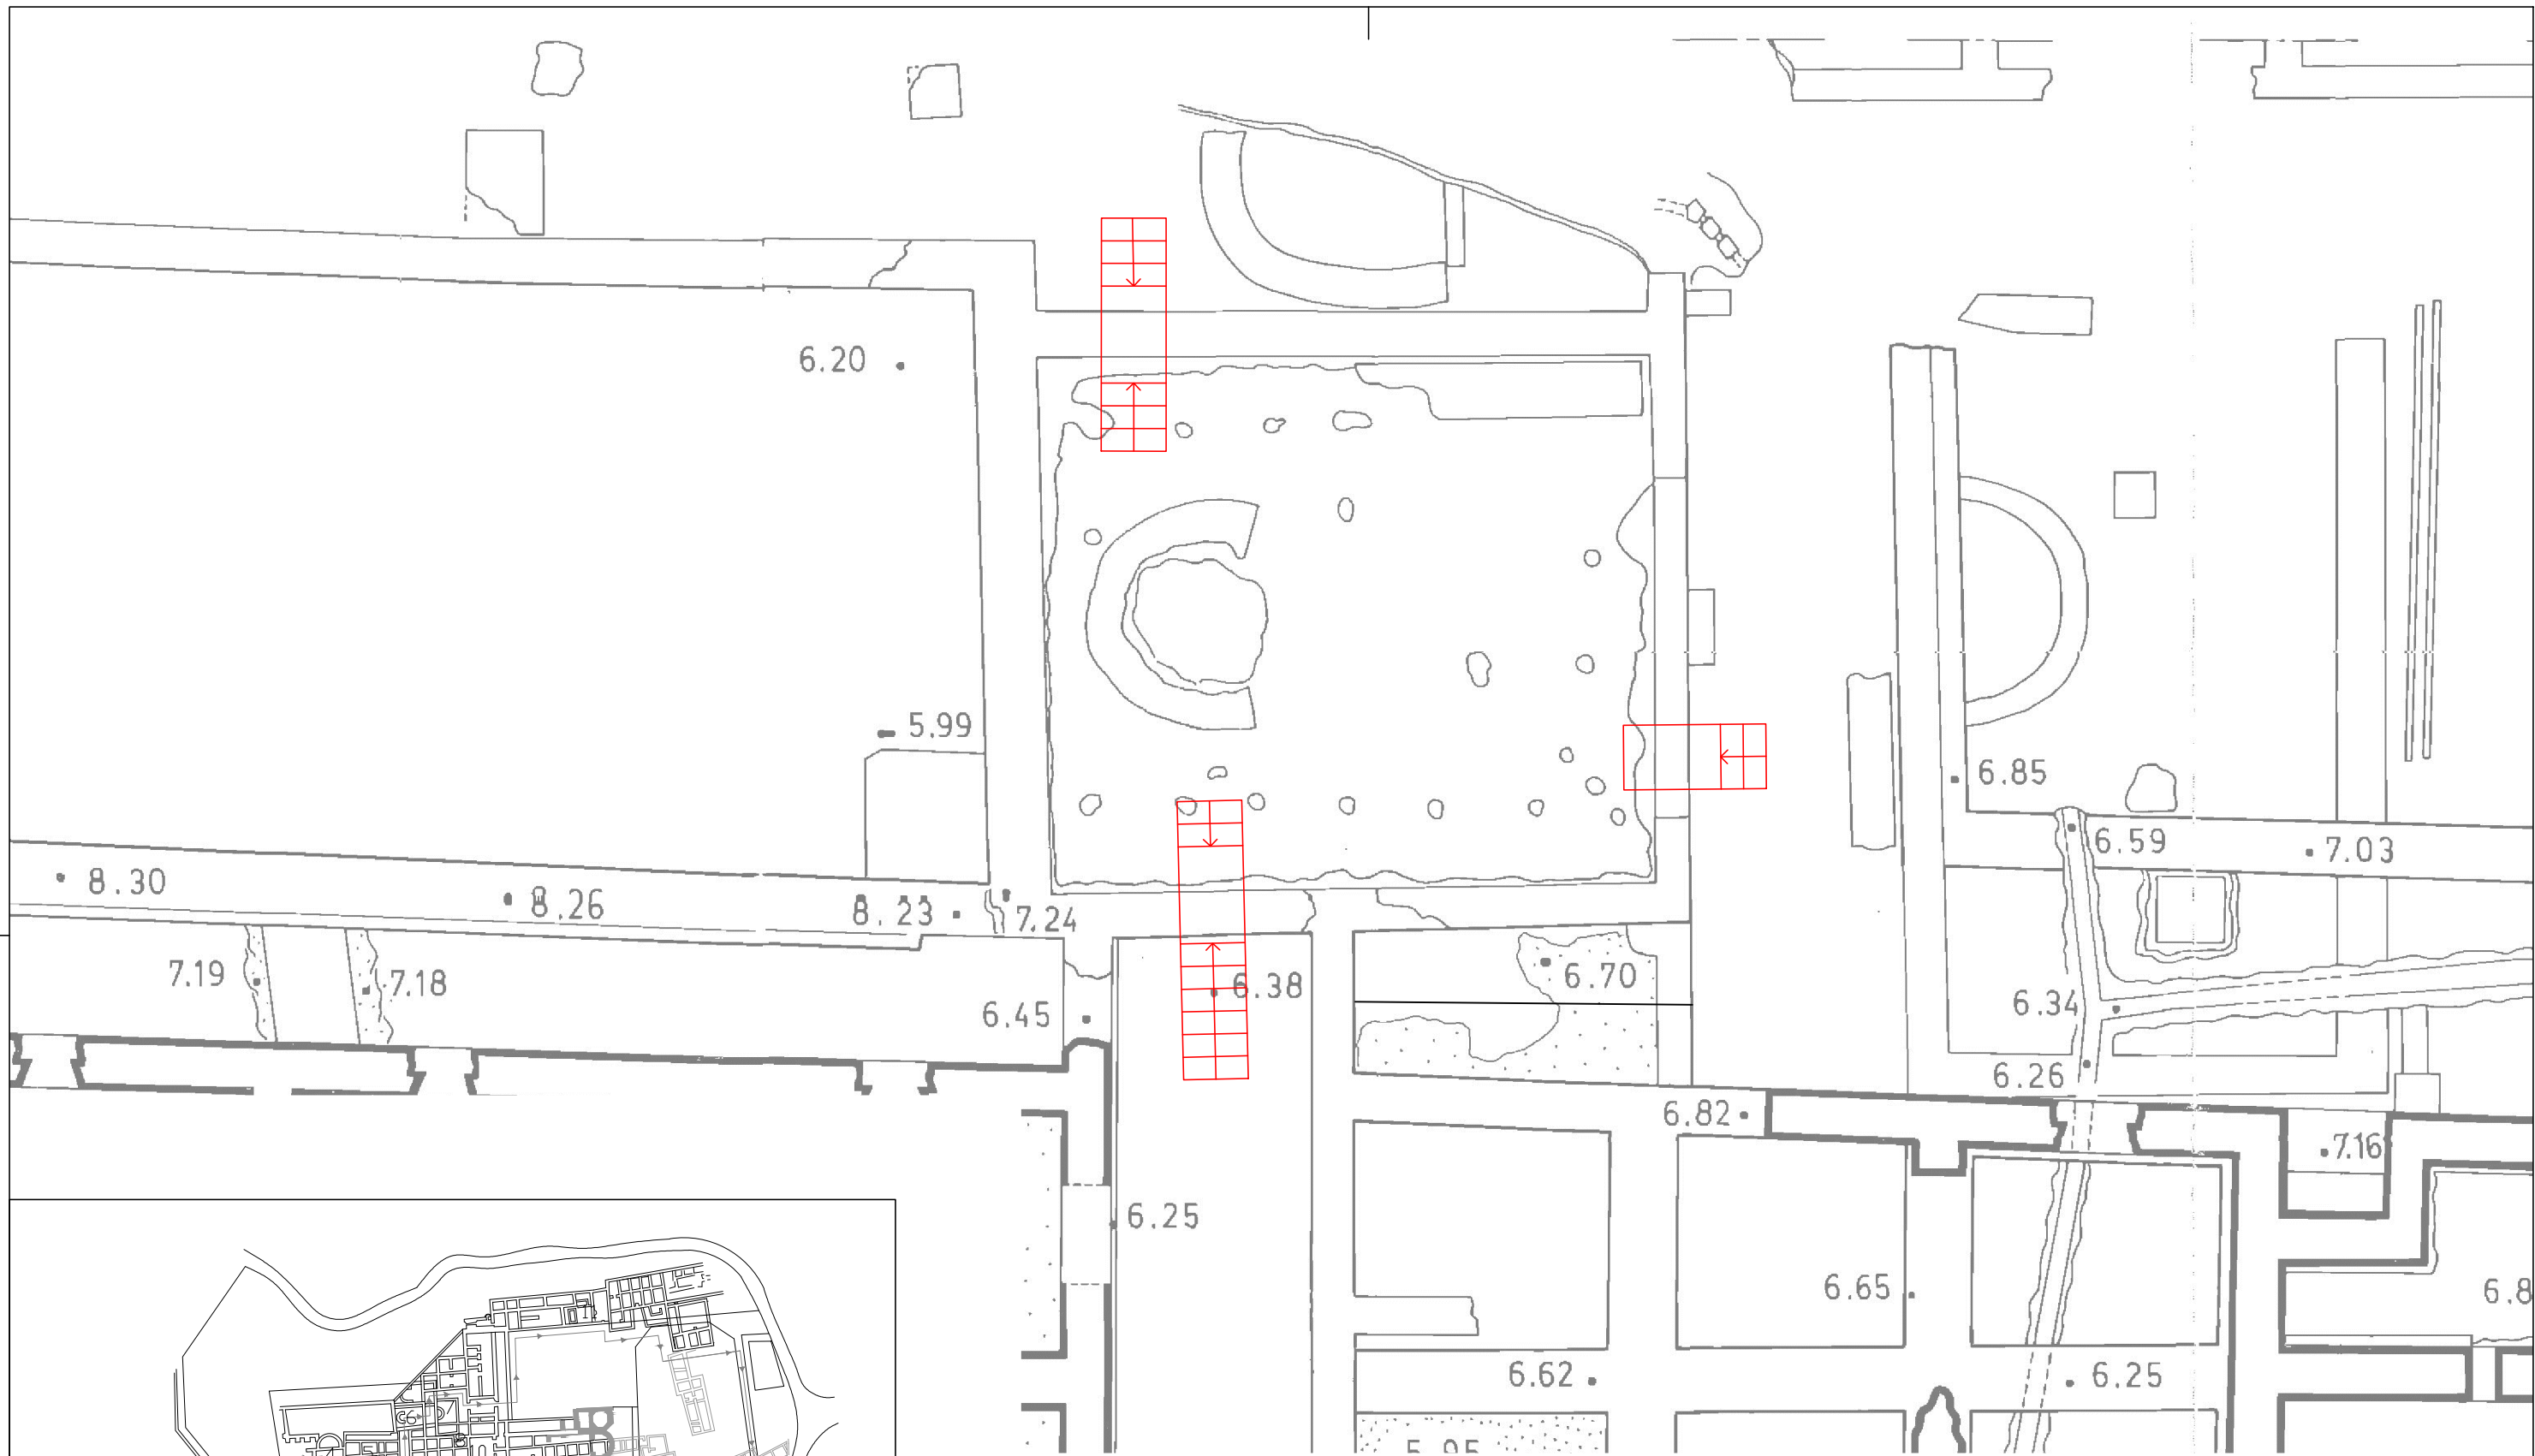

 REPÚBLICA PORTUGUESA CULTURA DRCA ALENTEJO	MINISTÉRIO DA CULTURA Direcção Regional de Cultura do Alentejo	EDIFÍCIO RUÍNAS ROMANAS DE S. CUCUFATE - VIDIGUEIRA Ruínas Romanas	PROC. N. ARQUIVO
		ESTUDO PERCURSOS ALTERAÇÕES EM PASSADIÇOS	desenho n.º 01
PROJECTOU DESENHO António.Leal	CONTEM EXISTENTE PLANTA DO PISO TÉRREO	escala: 1:100	data: 26 Julho 2018



ESC.: 1/2.000

 REPÚBLICA PORTUGUESA CULTURA DR. ALENTEJO	MINISTÉRIO DA CULTURA Direcção Regional de Cultura do Alentejo	EDIFÍCIO	RUÍNAS ROMANAS DE S. CUCUFATE - VIDIGUEIRA	PROC.
			Ruínas Romanas	N. ARQUIVO
PROJECTOU DESENHOU António.Leal	ESTUDO PERCURSOS ALTERAÇÕES EM PASSADIÇOS	CONTEM	EXISTENTE PLANTA DO PISO TÉRREO	desenho nº. 02
				escala: 1:100
				data: 26 Julho 2018