




CORTE TRANSVERSAL (ESC. 1:4)

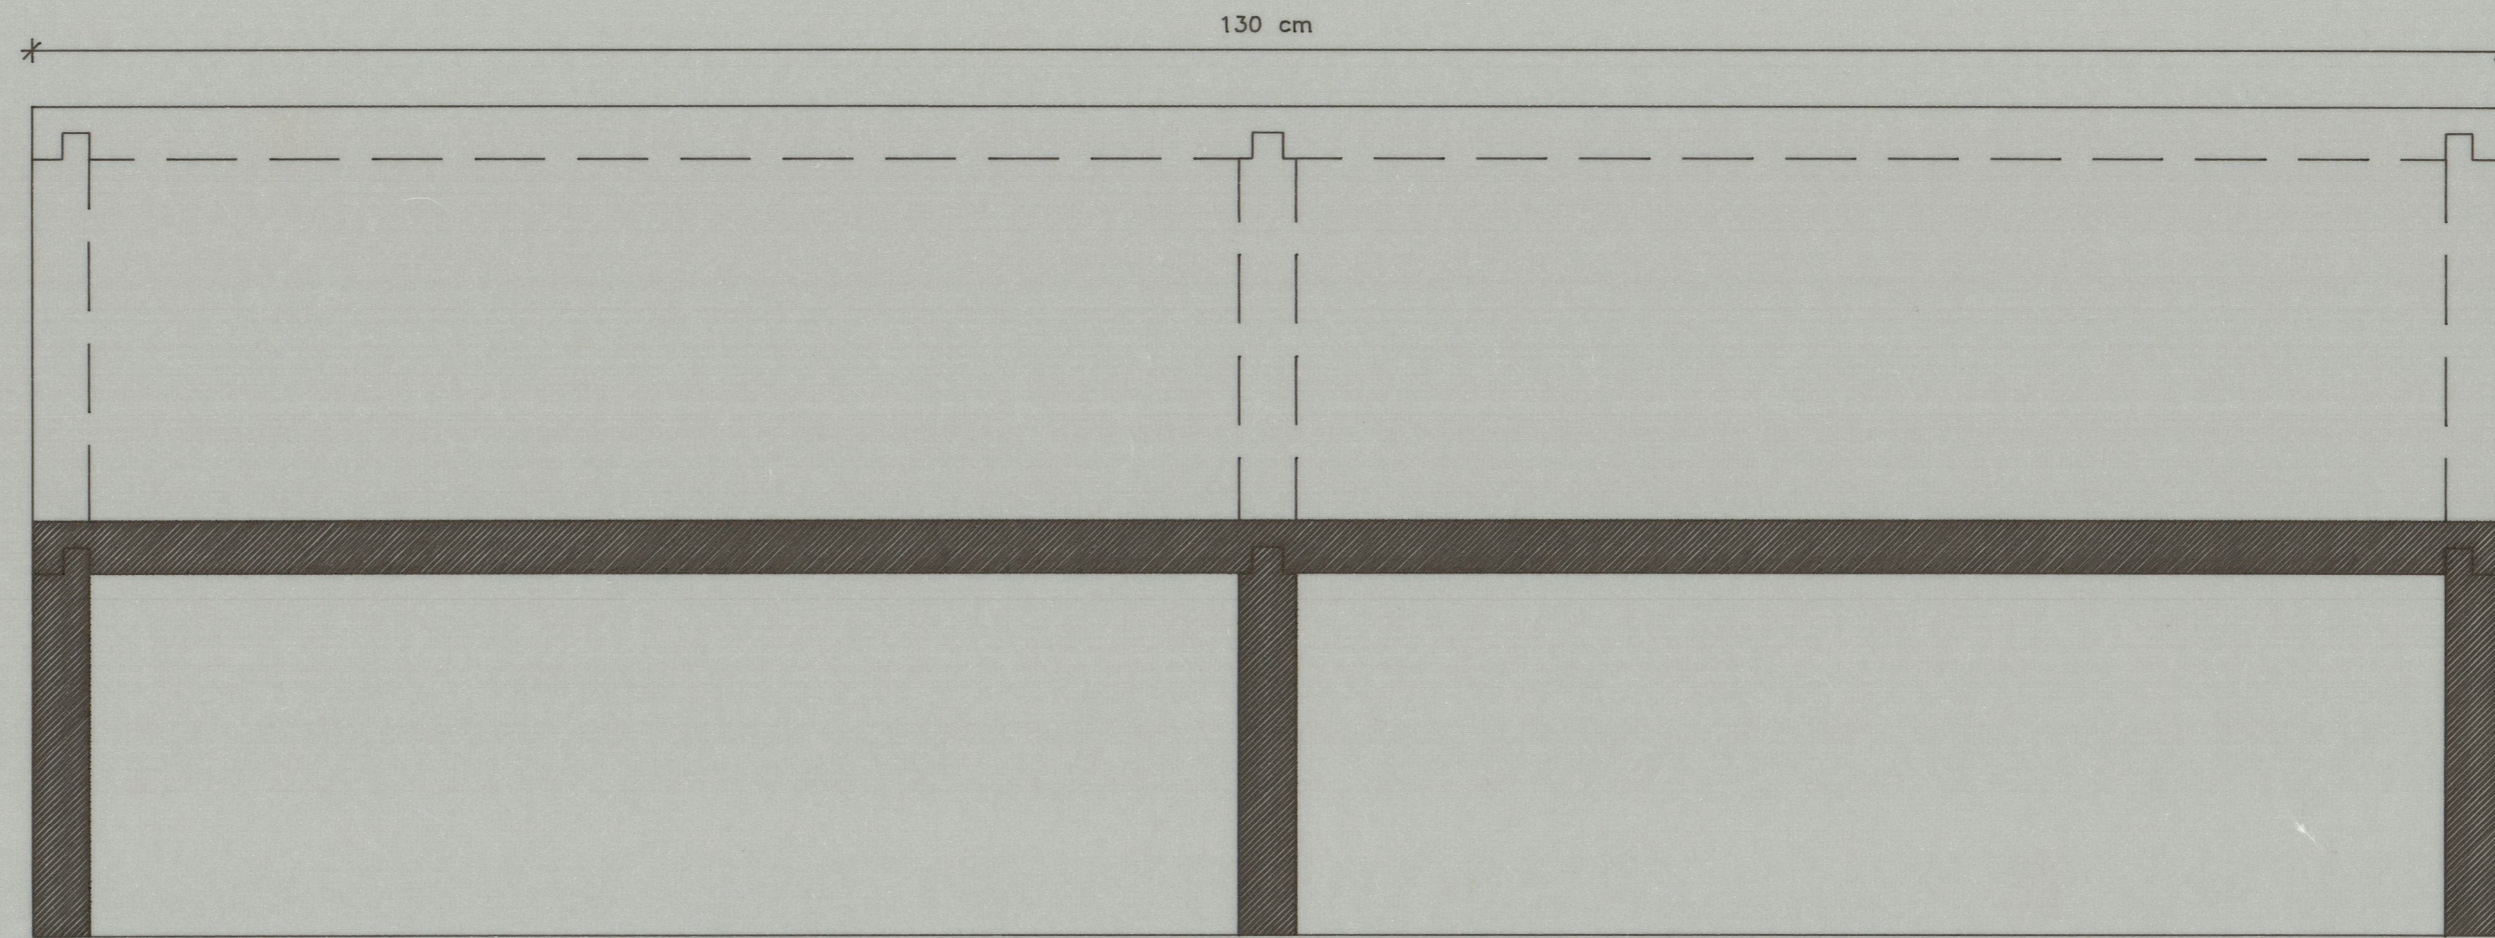

CORTE LONGITUDINAL (ESC. 1:4)

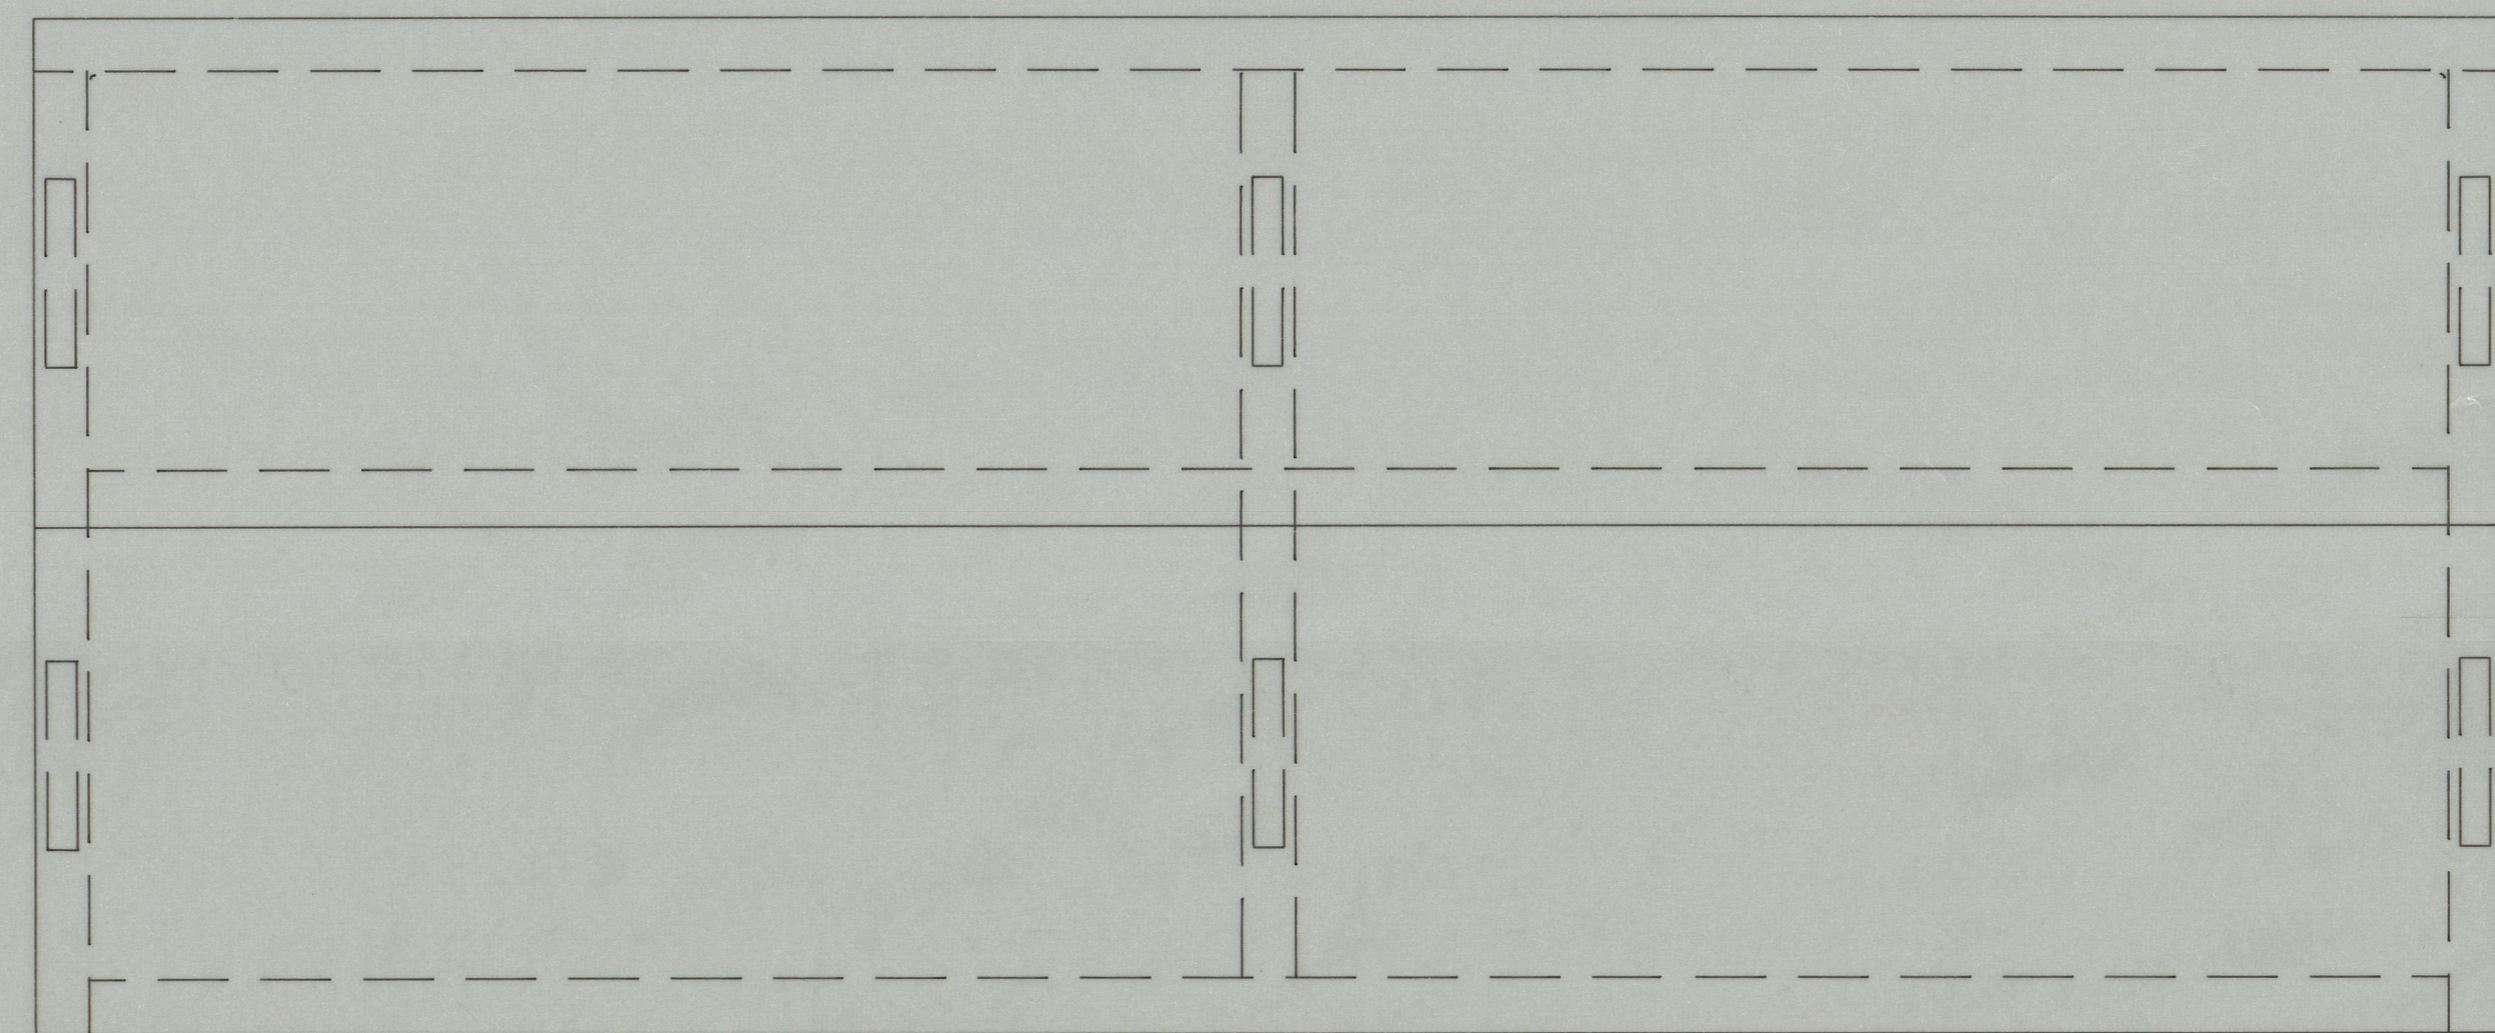

PLANTA (ESC. 1:4)

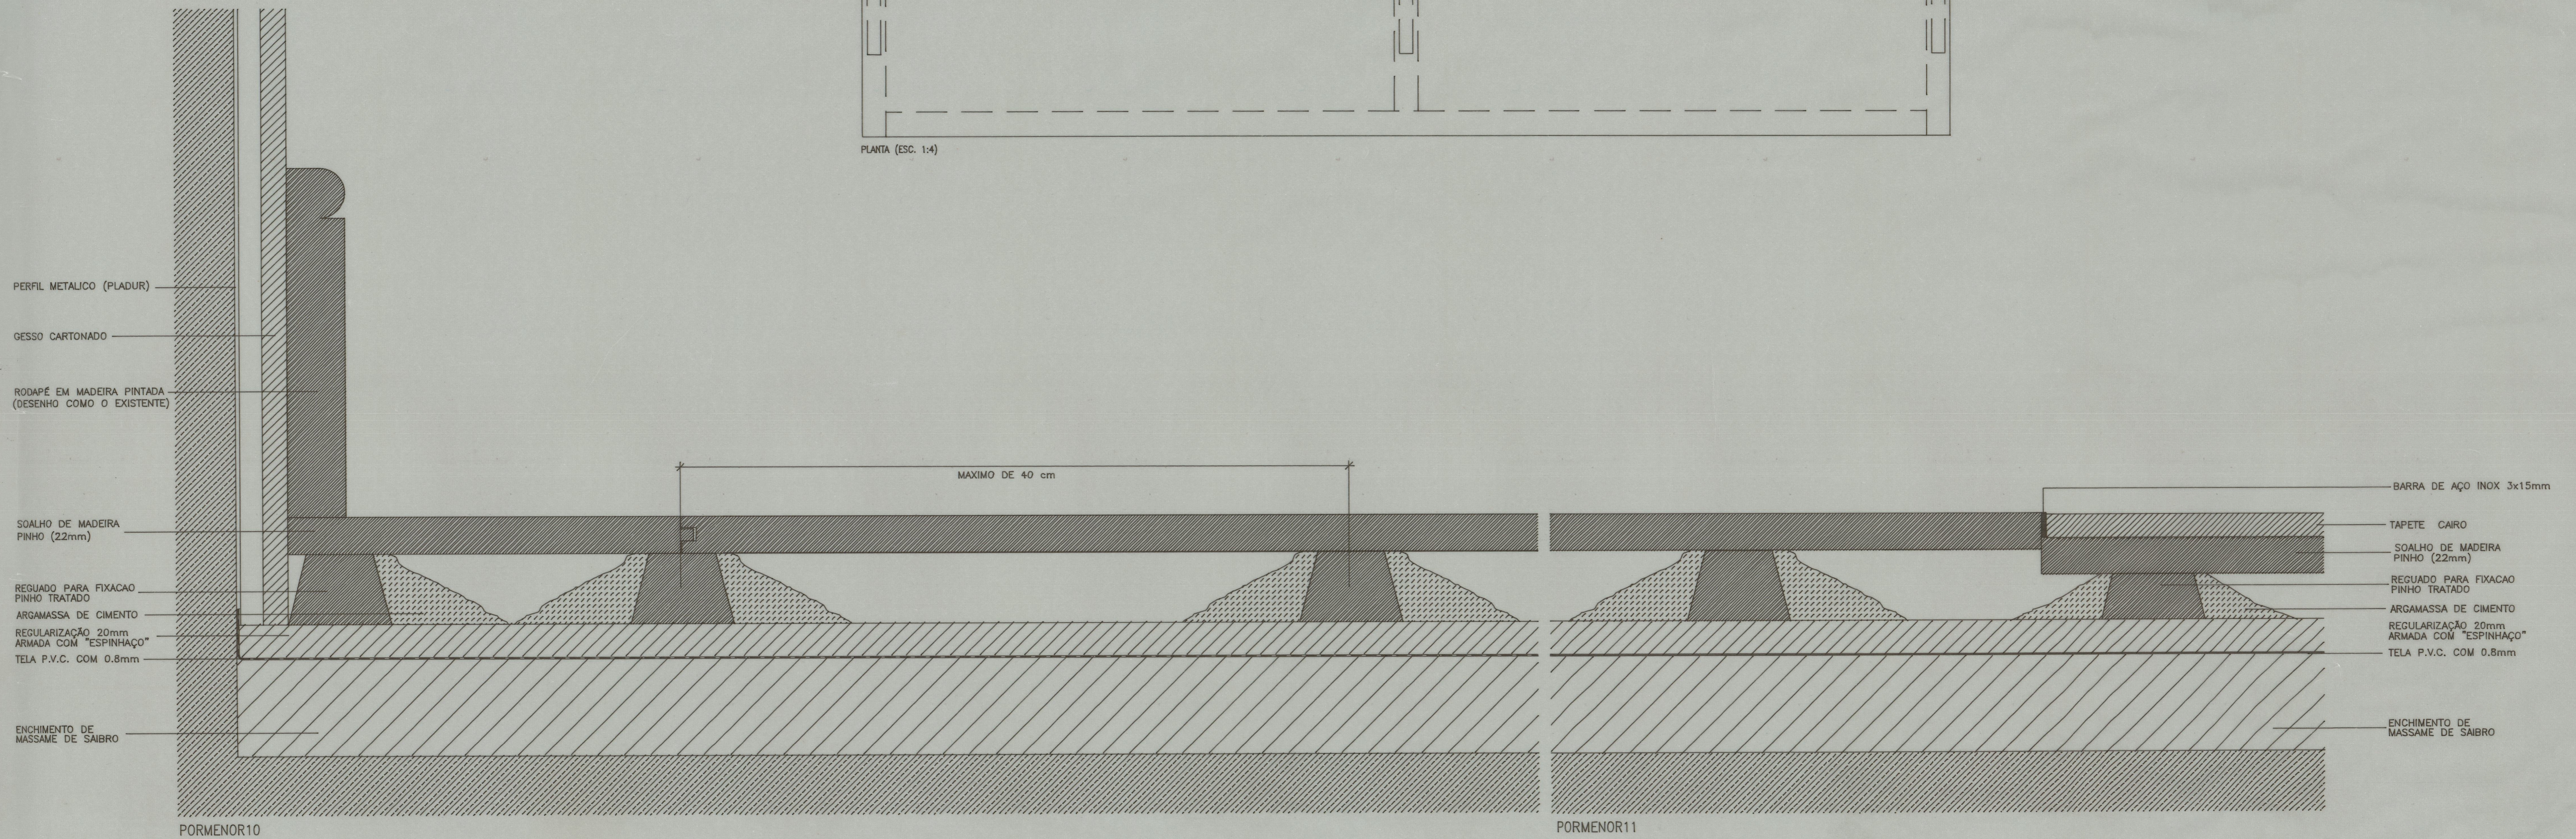

0 1 2 3 4 5		Humberto Vieira / Abílio Mourão - Arquitectos	
colaboração	IPPAR		
	CASA DE RAMALDE - PORTO		
	PROJETO DE EXECUÇÃO	JULHO	1999
Tiago Figueiredo	PORMENORES 10,11 E ESCADA E1	Escala	1/2 e 1/4
		14	

Este desenho é propriedade de Humberto Vieira e Abílio Mourão, arquitectos, não podendo ser utilizado, reproduzido por todo ou em parte, ou comunicado a terceiros sem a sua expressa autorização.

Esc. 2/179
amcsh