



41-6761

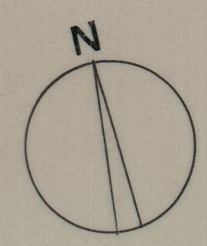

2

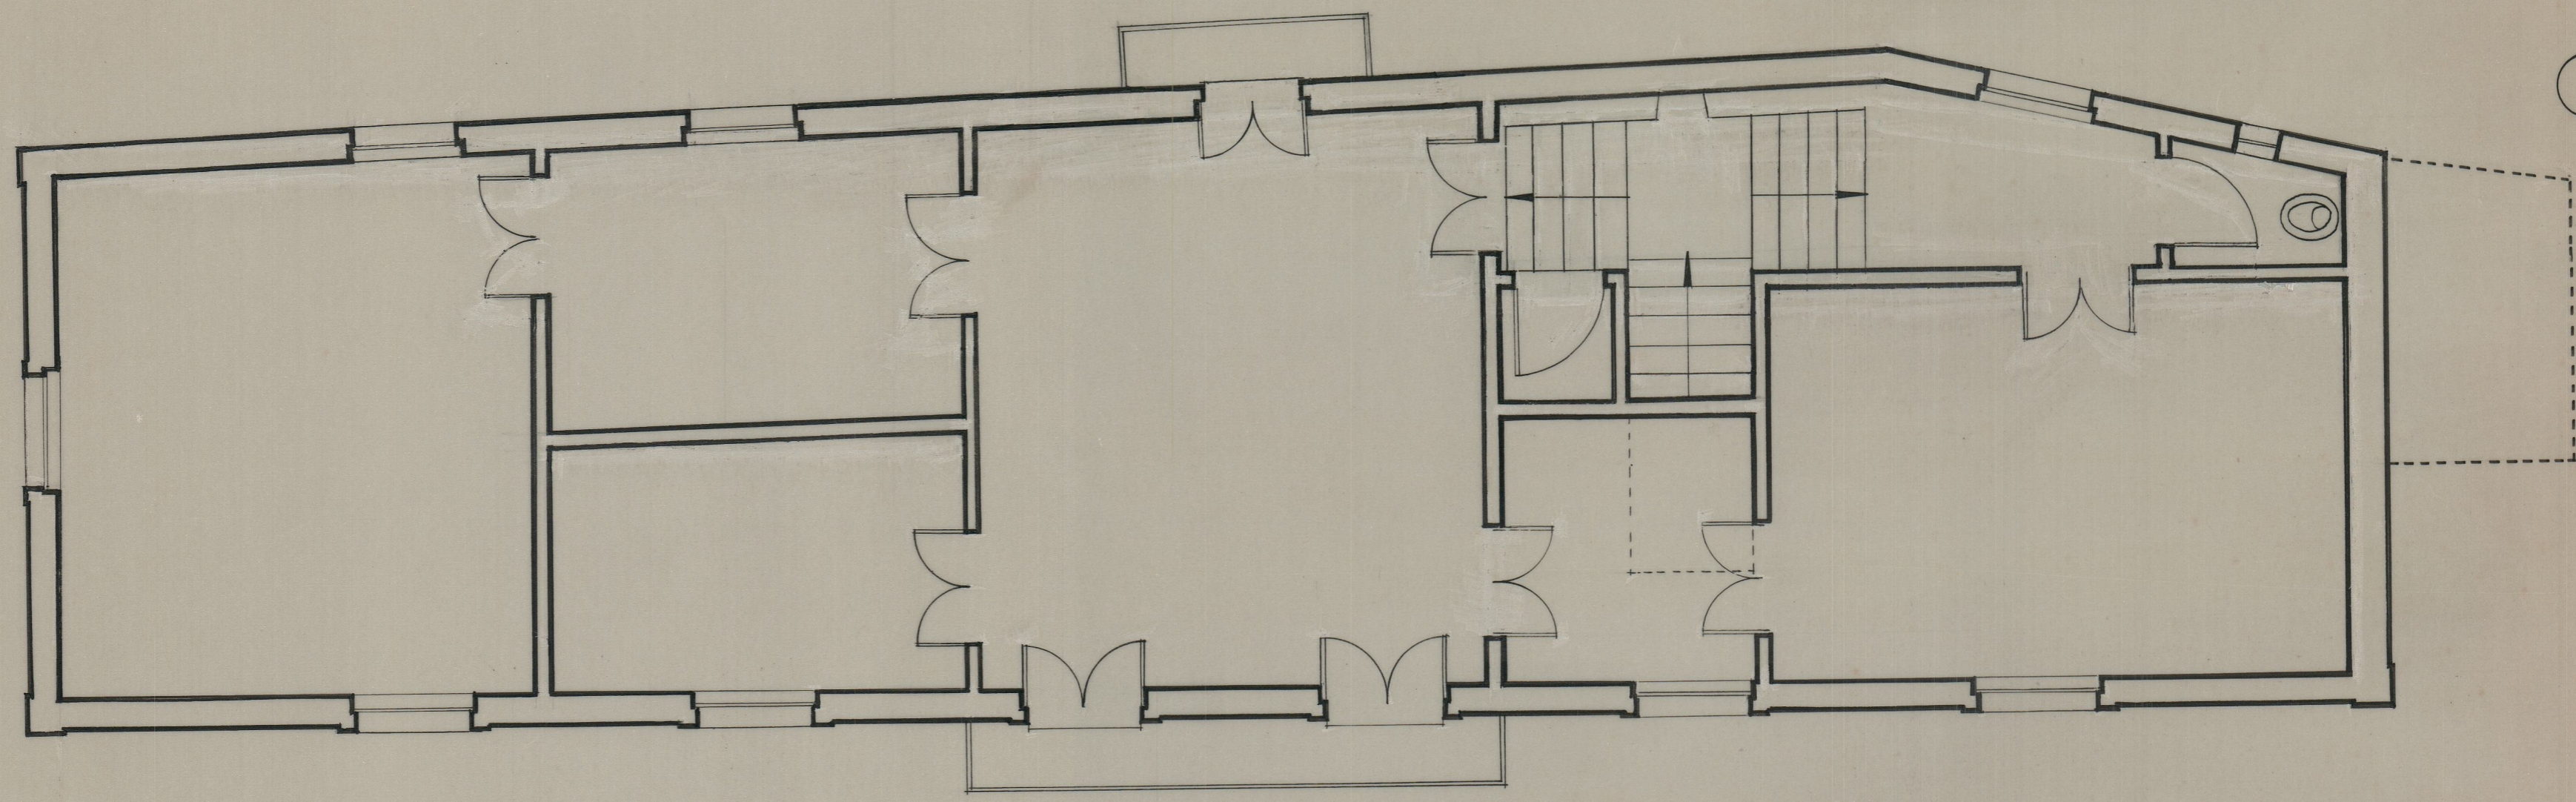

MUSEU MUNICIPAL DE LOUSADA
CASA DA QUINTA DE POCINHAS
PLANTA DO ANDAR (O EXISTENTE)
ESCALA 1/50