



41-635A

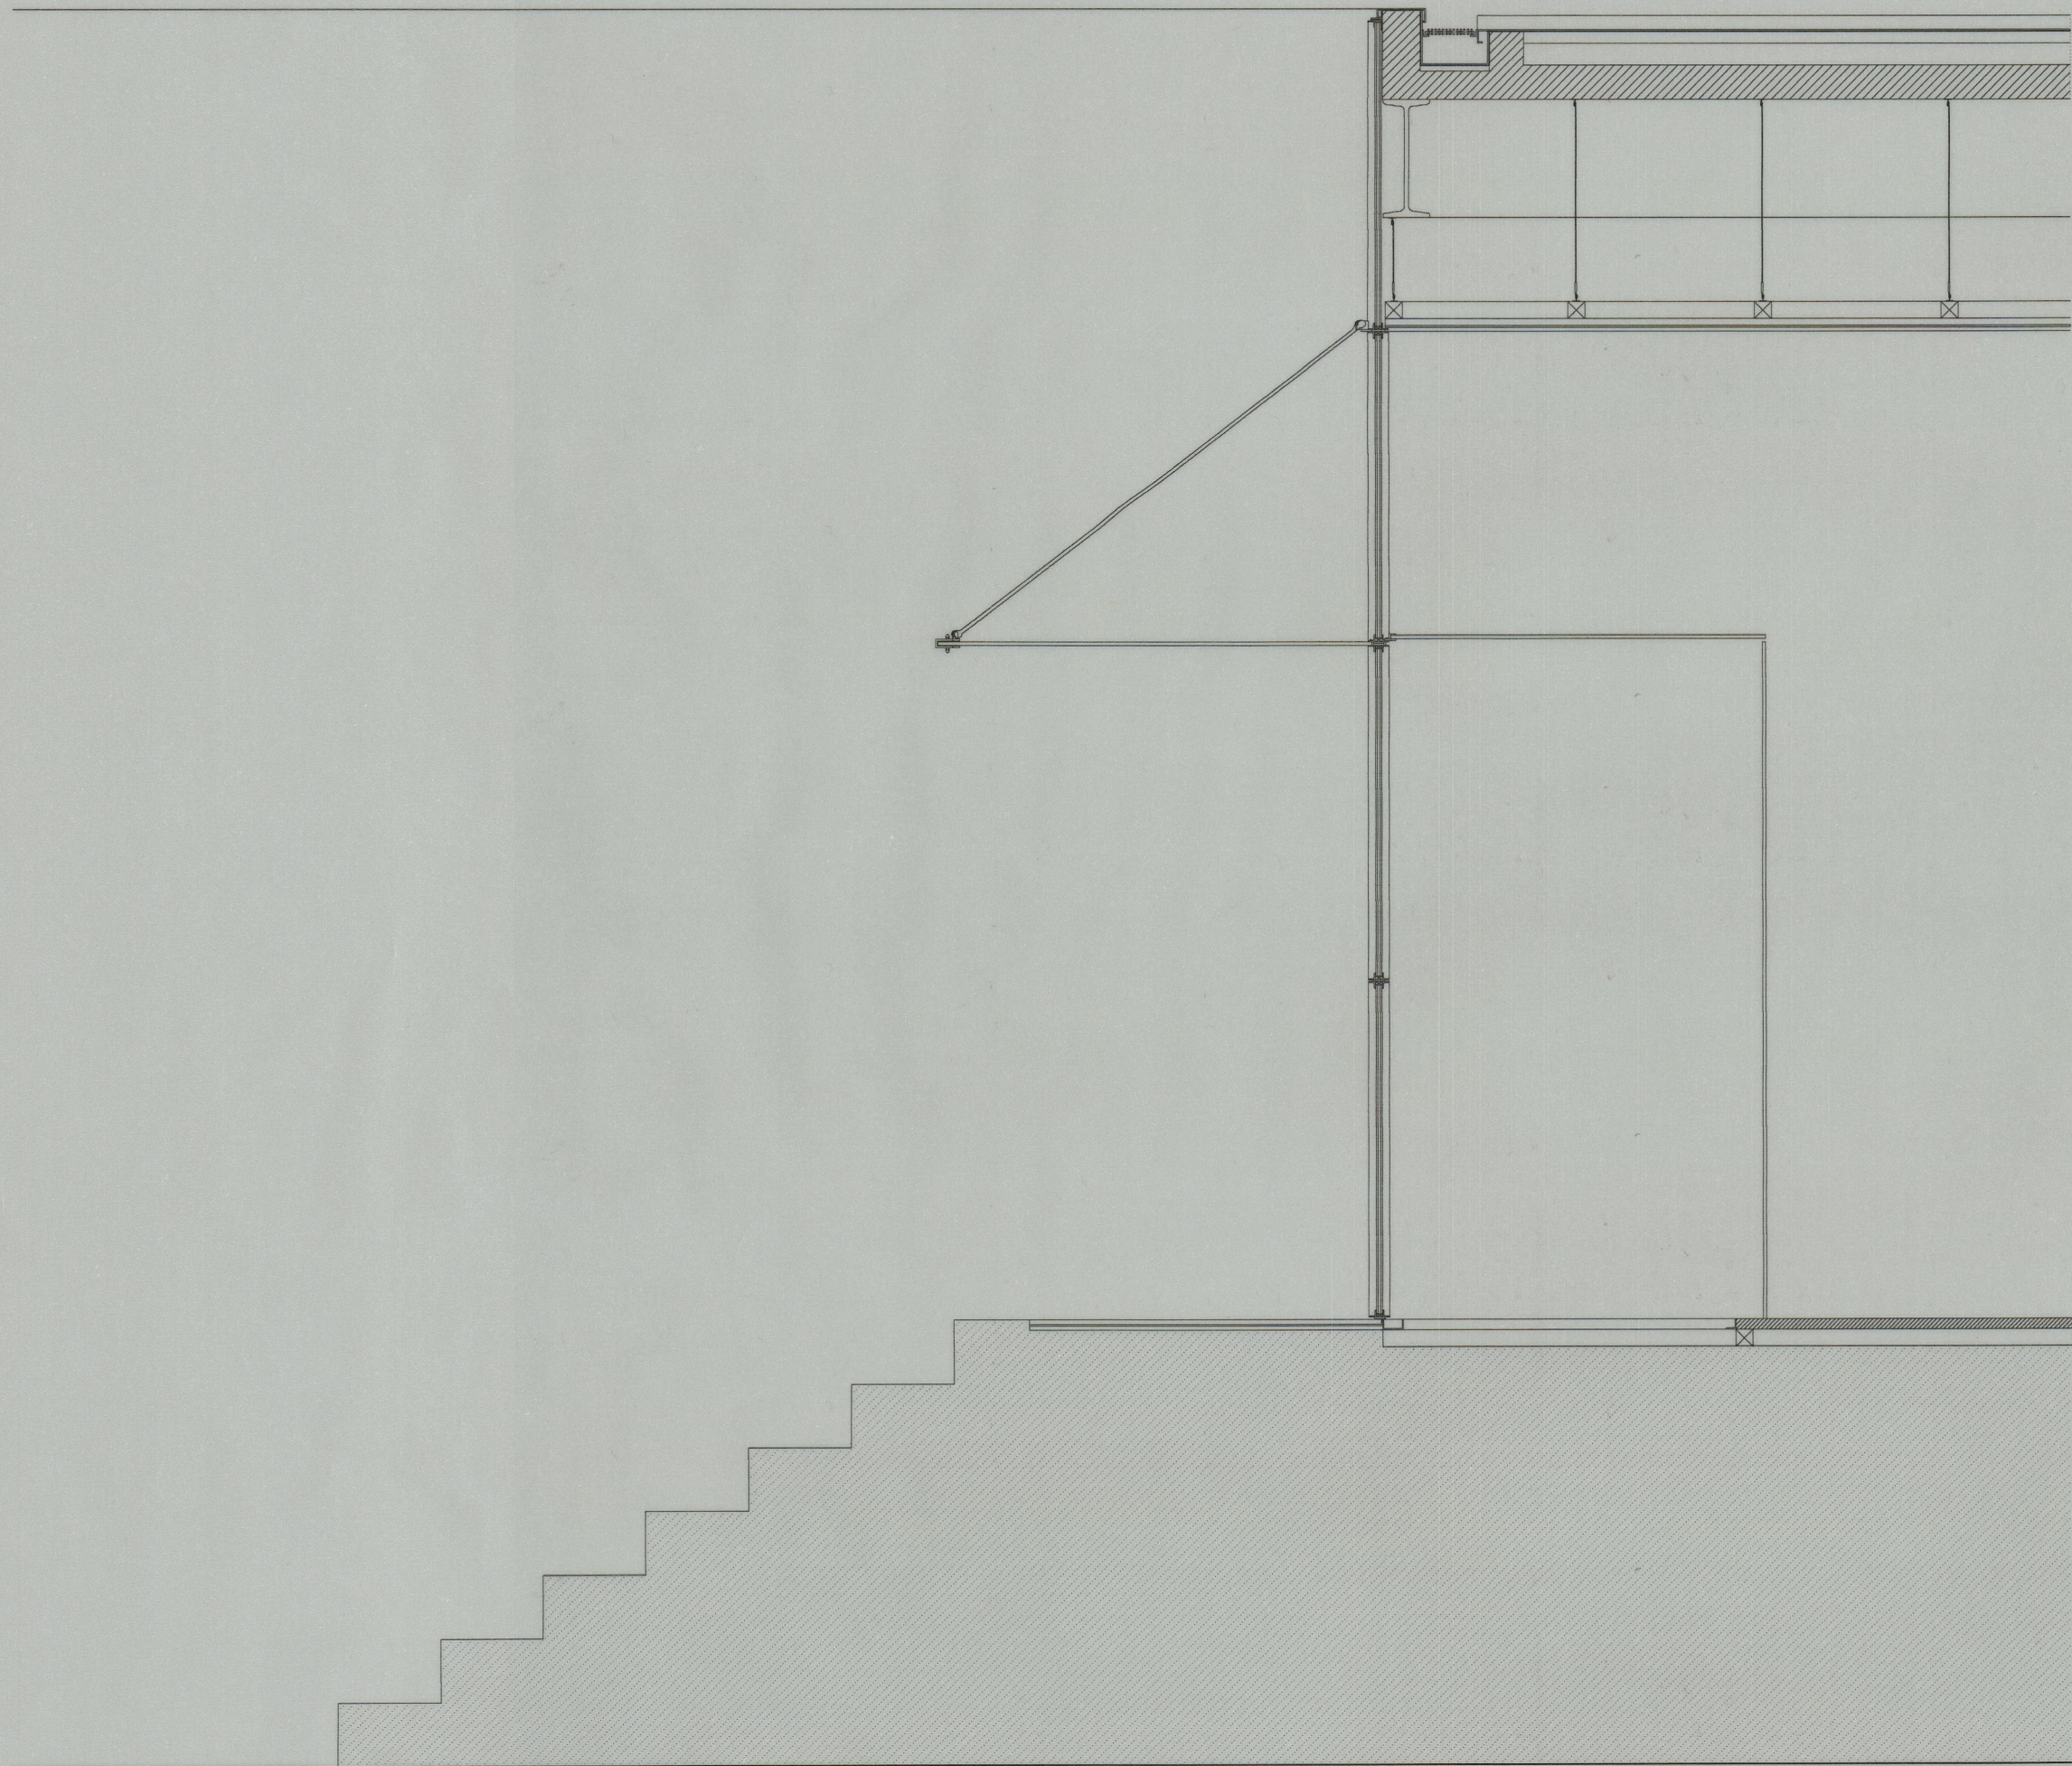

CORTE 1

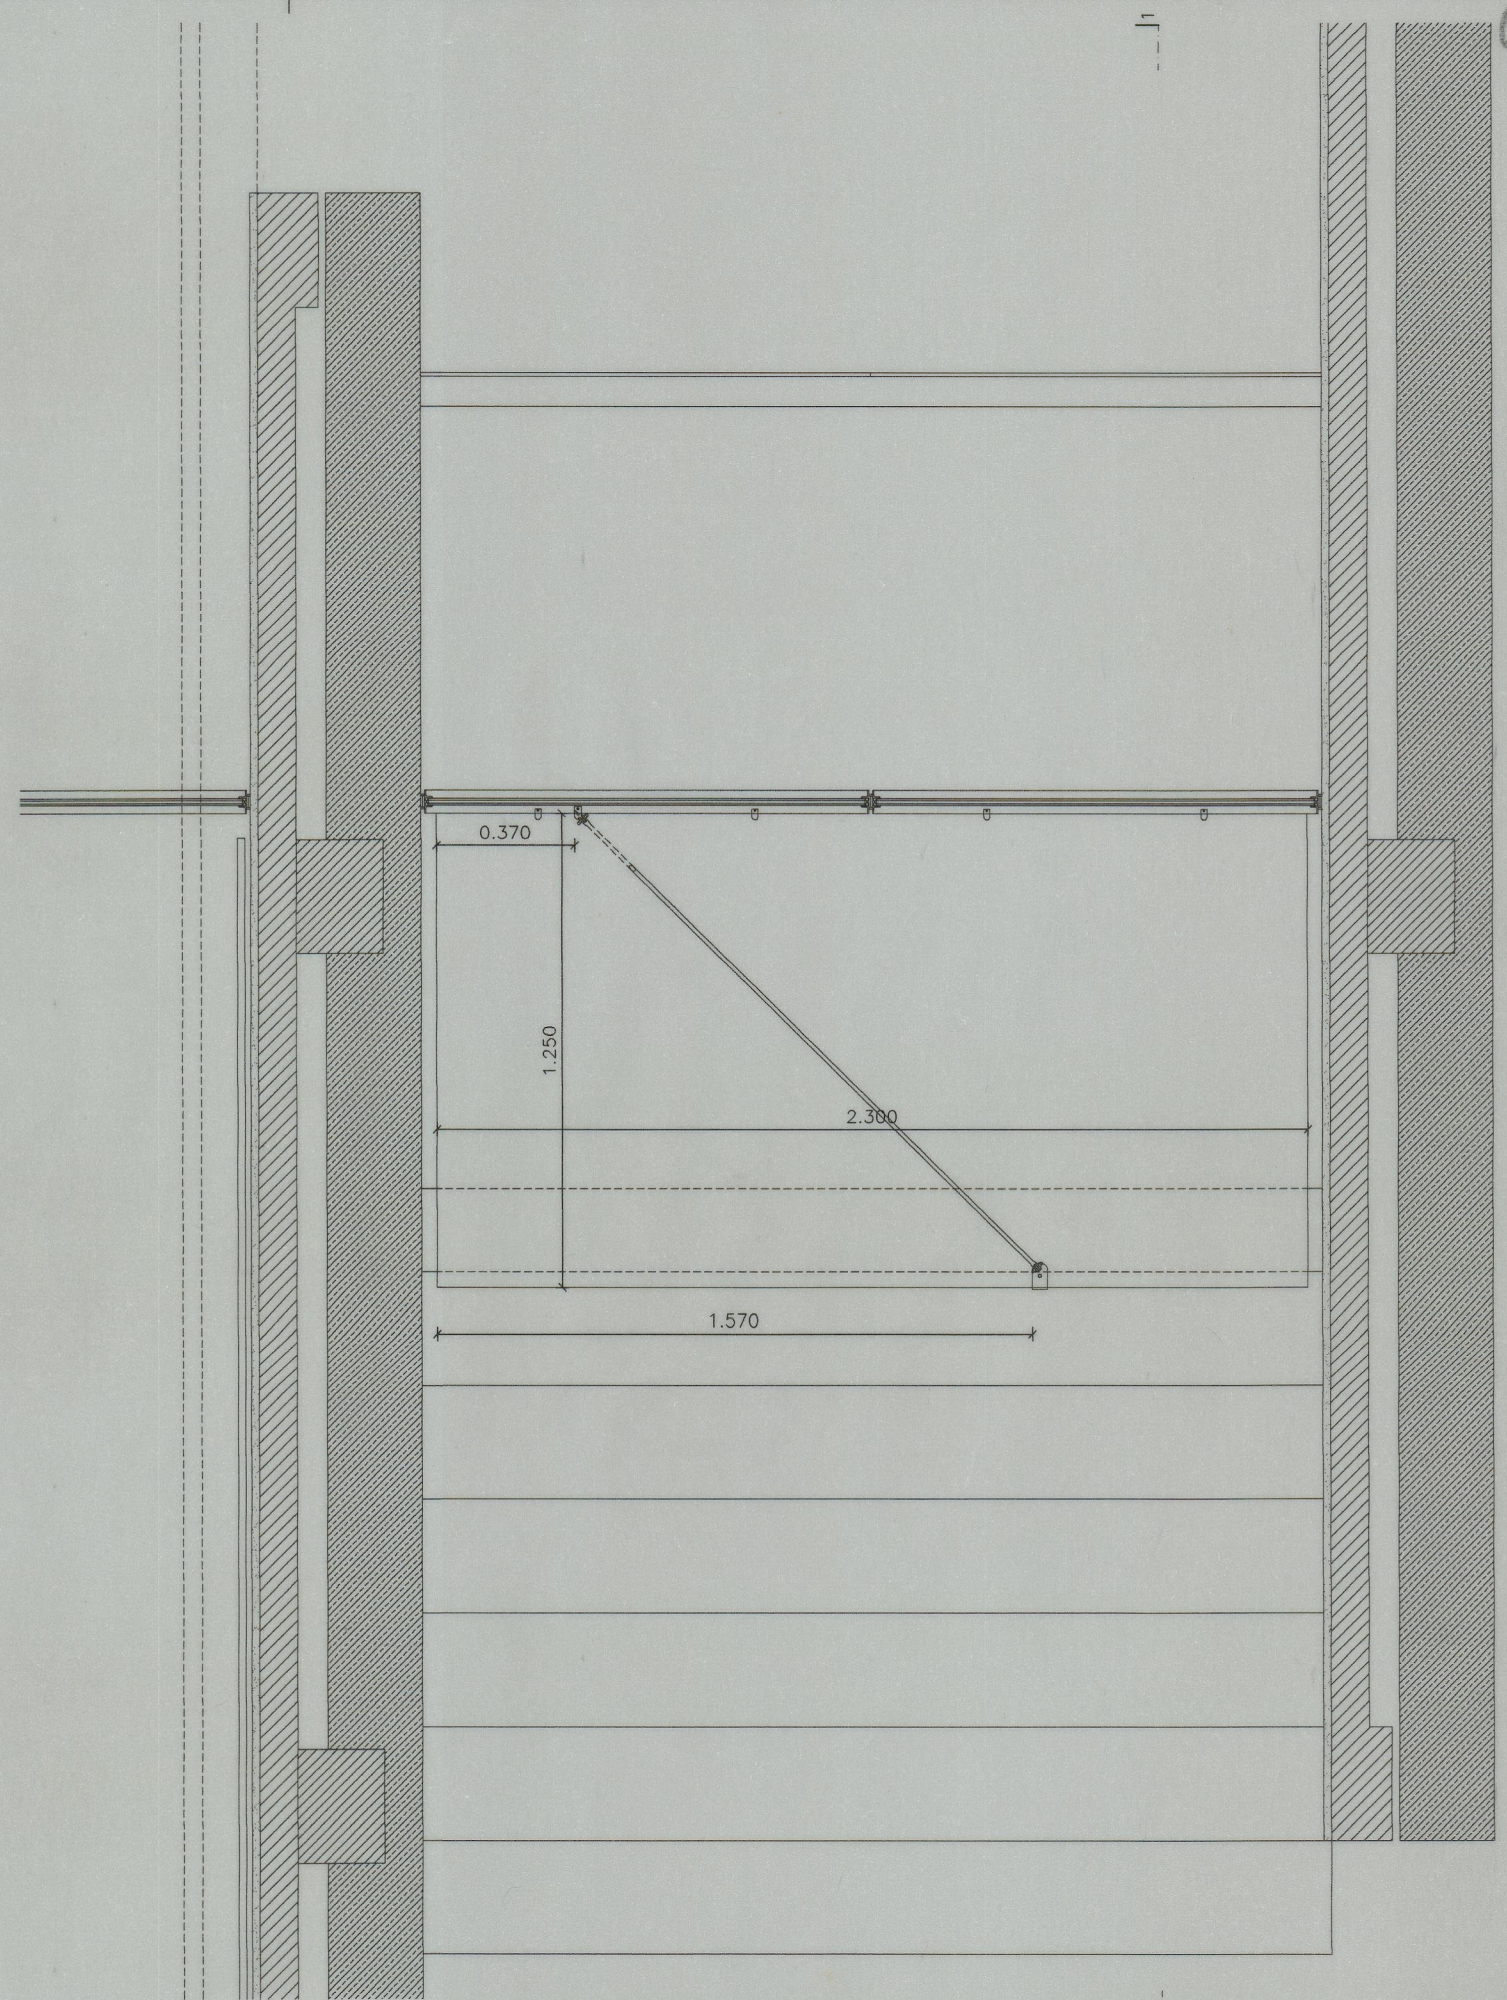

PLANTA

SOUTO MOURA - ARQUITECTOS, LDA	resp.	col
S.E.C. - SECRETARIA DE ESTADO DA CULTURA		
PROJECTO DE EXECUÇÃO - SERALHARIAS	ESC. 1:20	FEVEREIRO 2000
ALPENDRE EXTERIOR - PLANTA E CORTE	Nº ficheiro/Nº desenho : R-EXT1	