




CORTE F

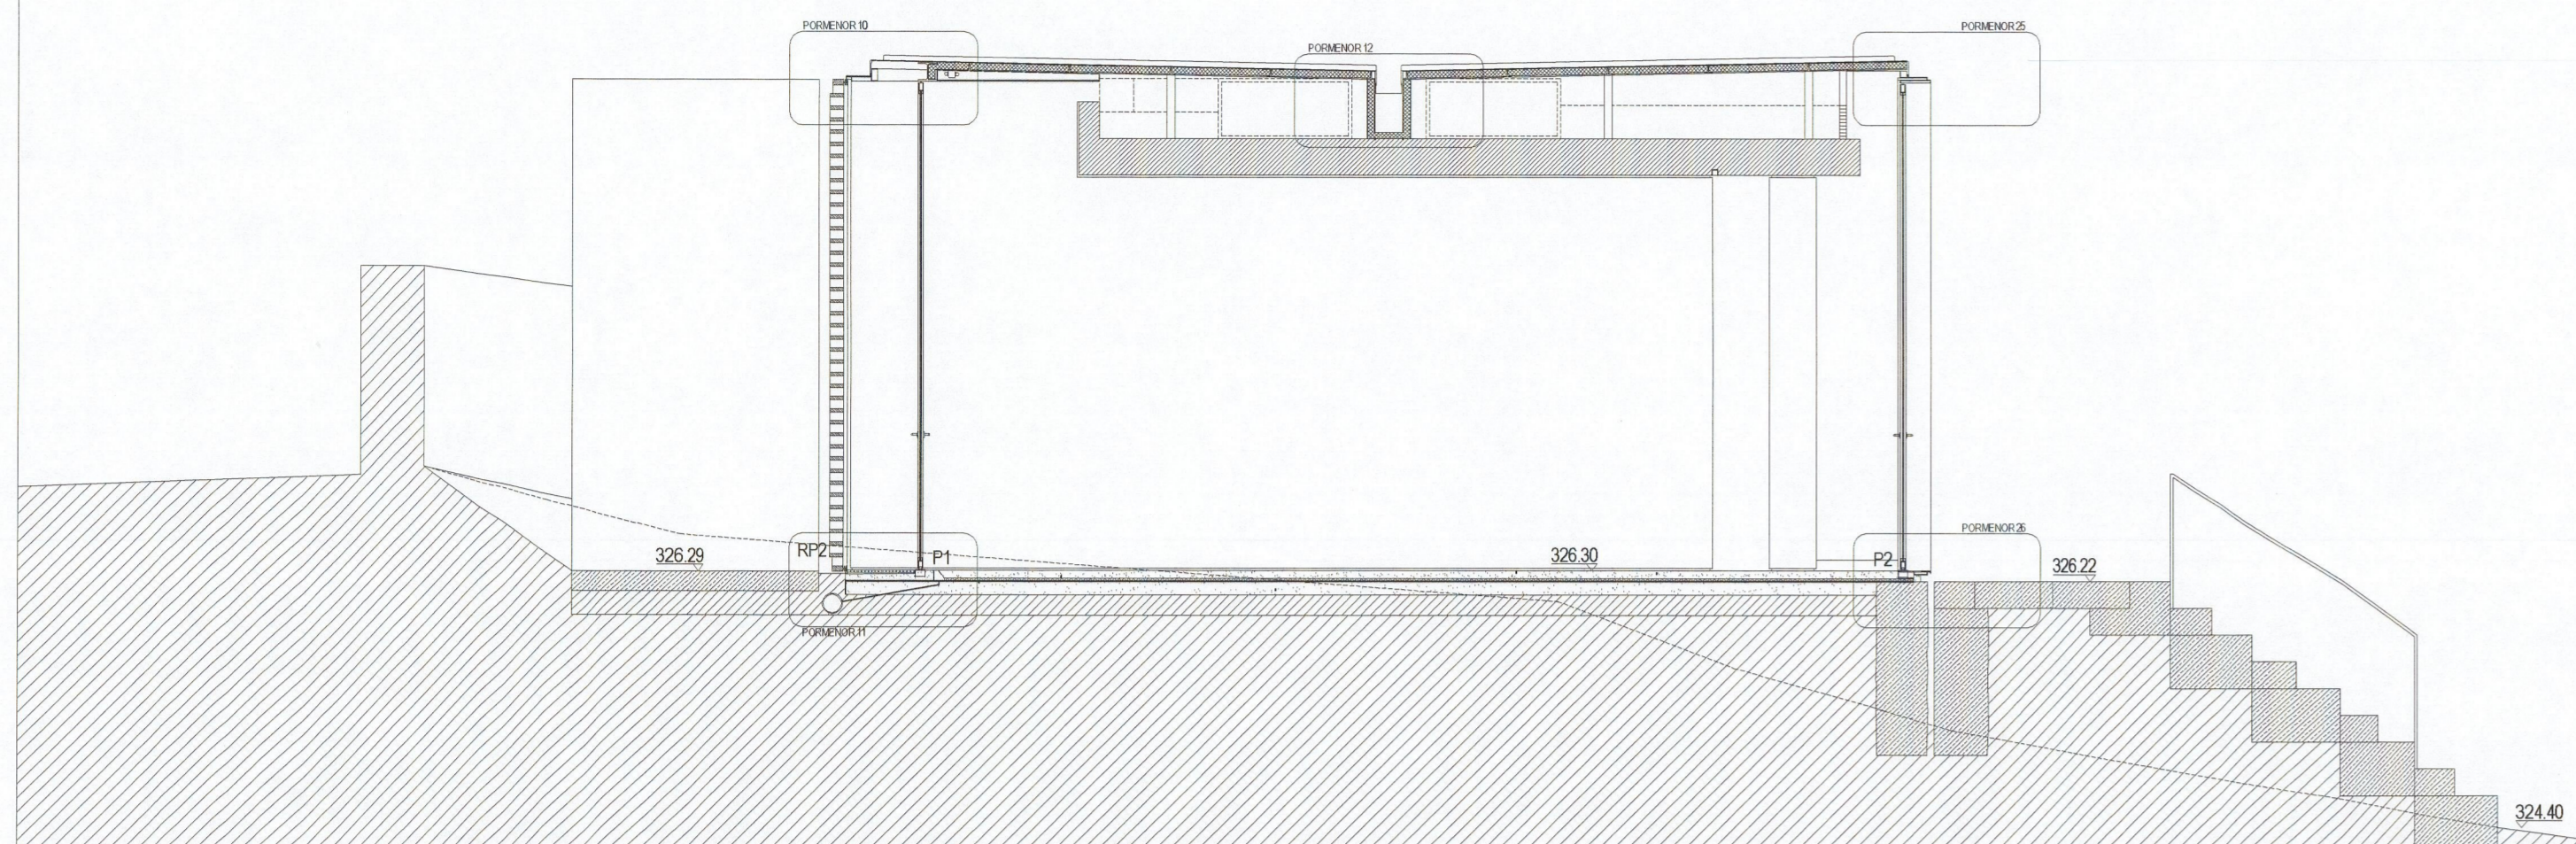


CORTE D

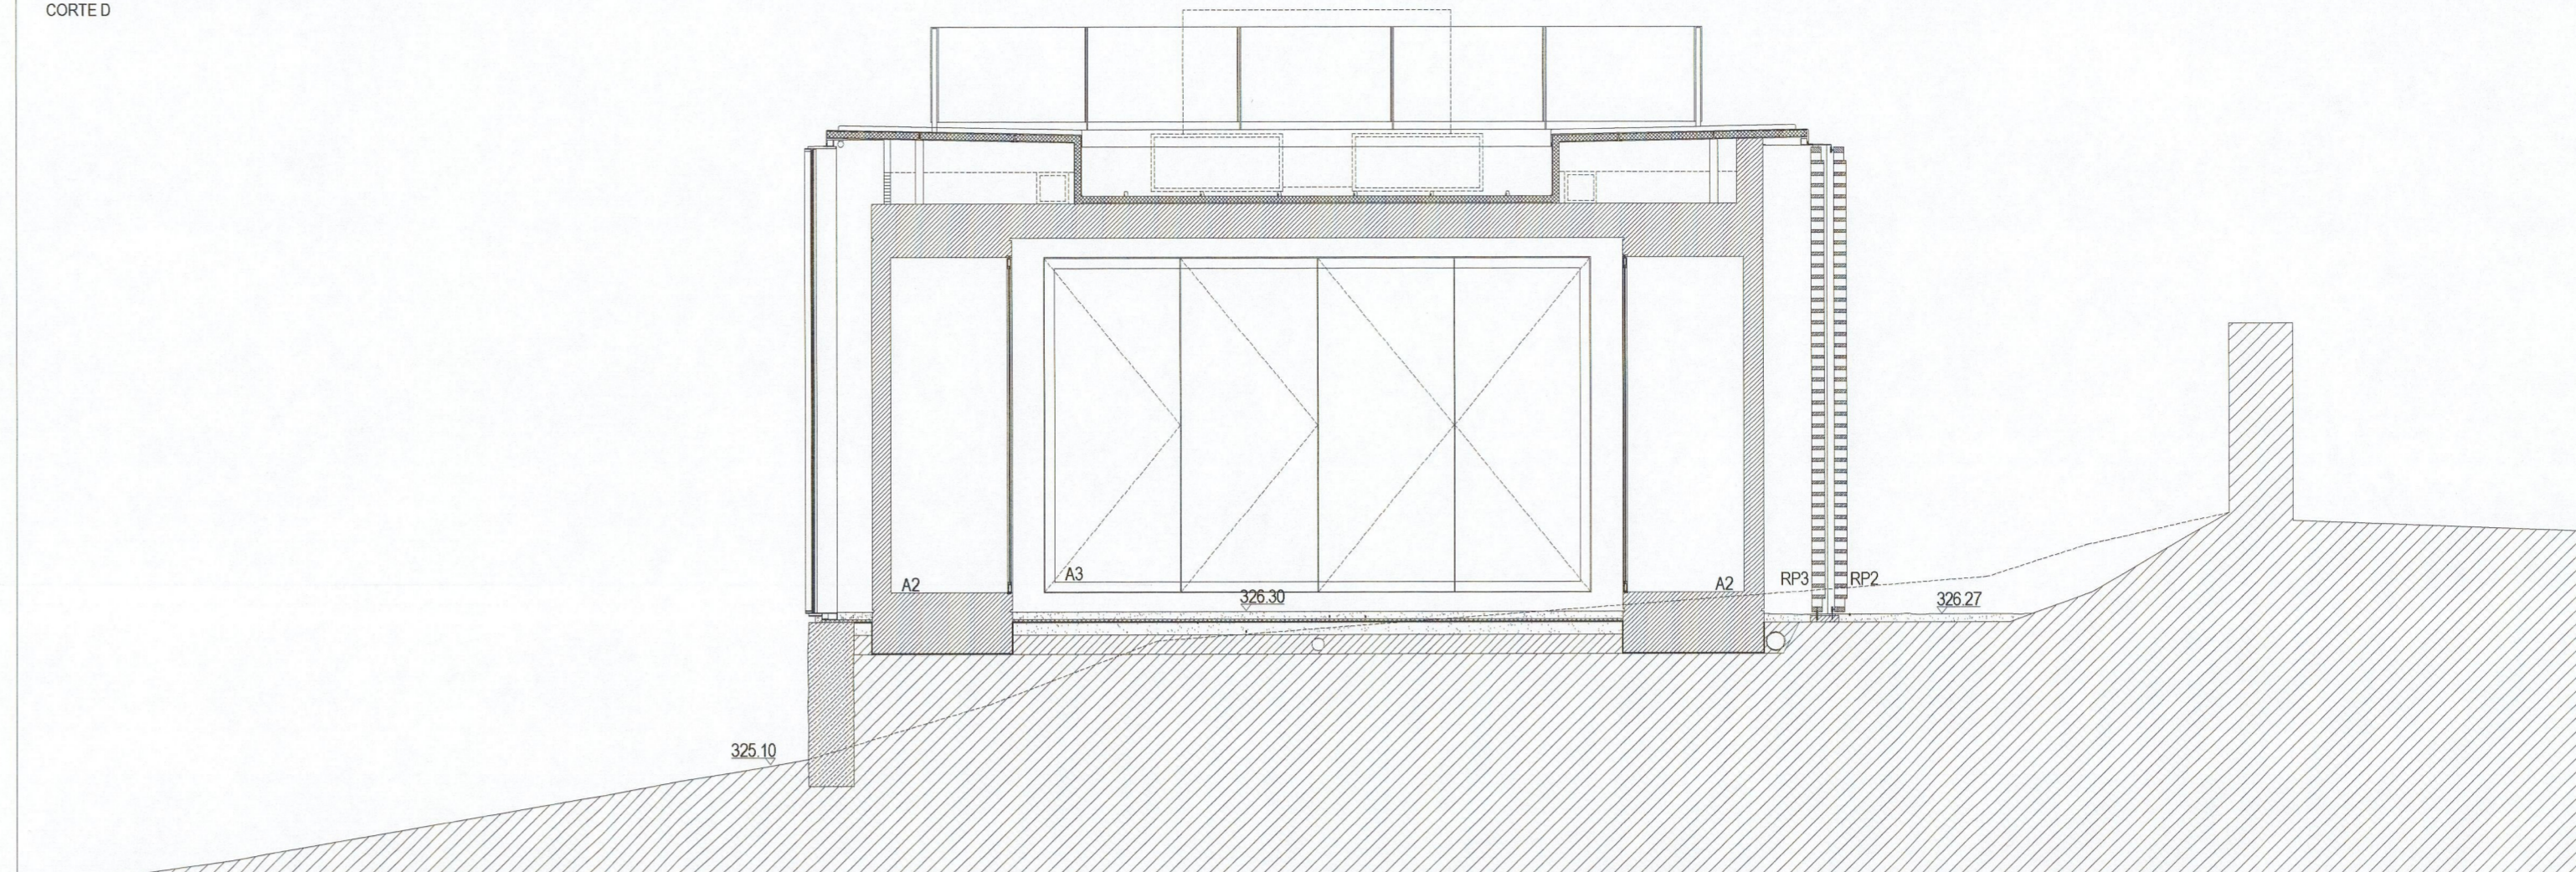

CORTE E

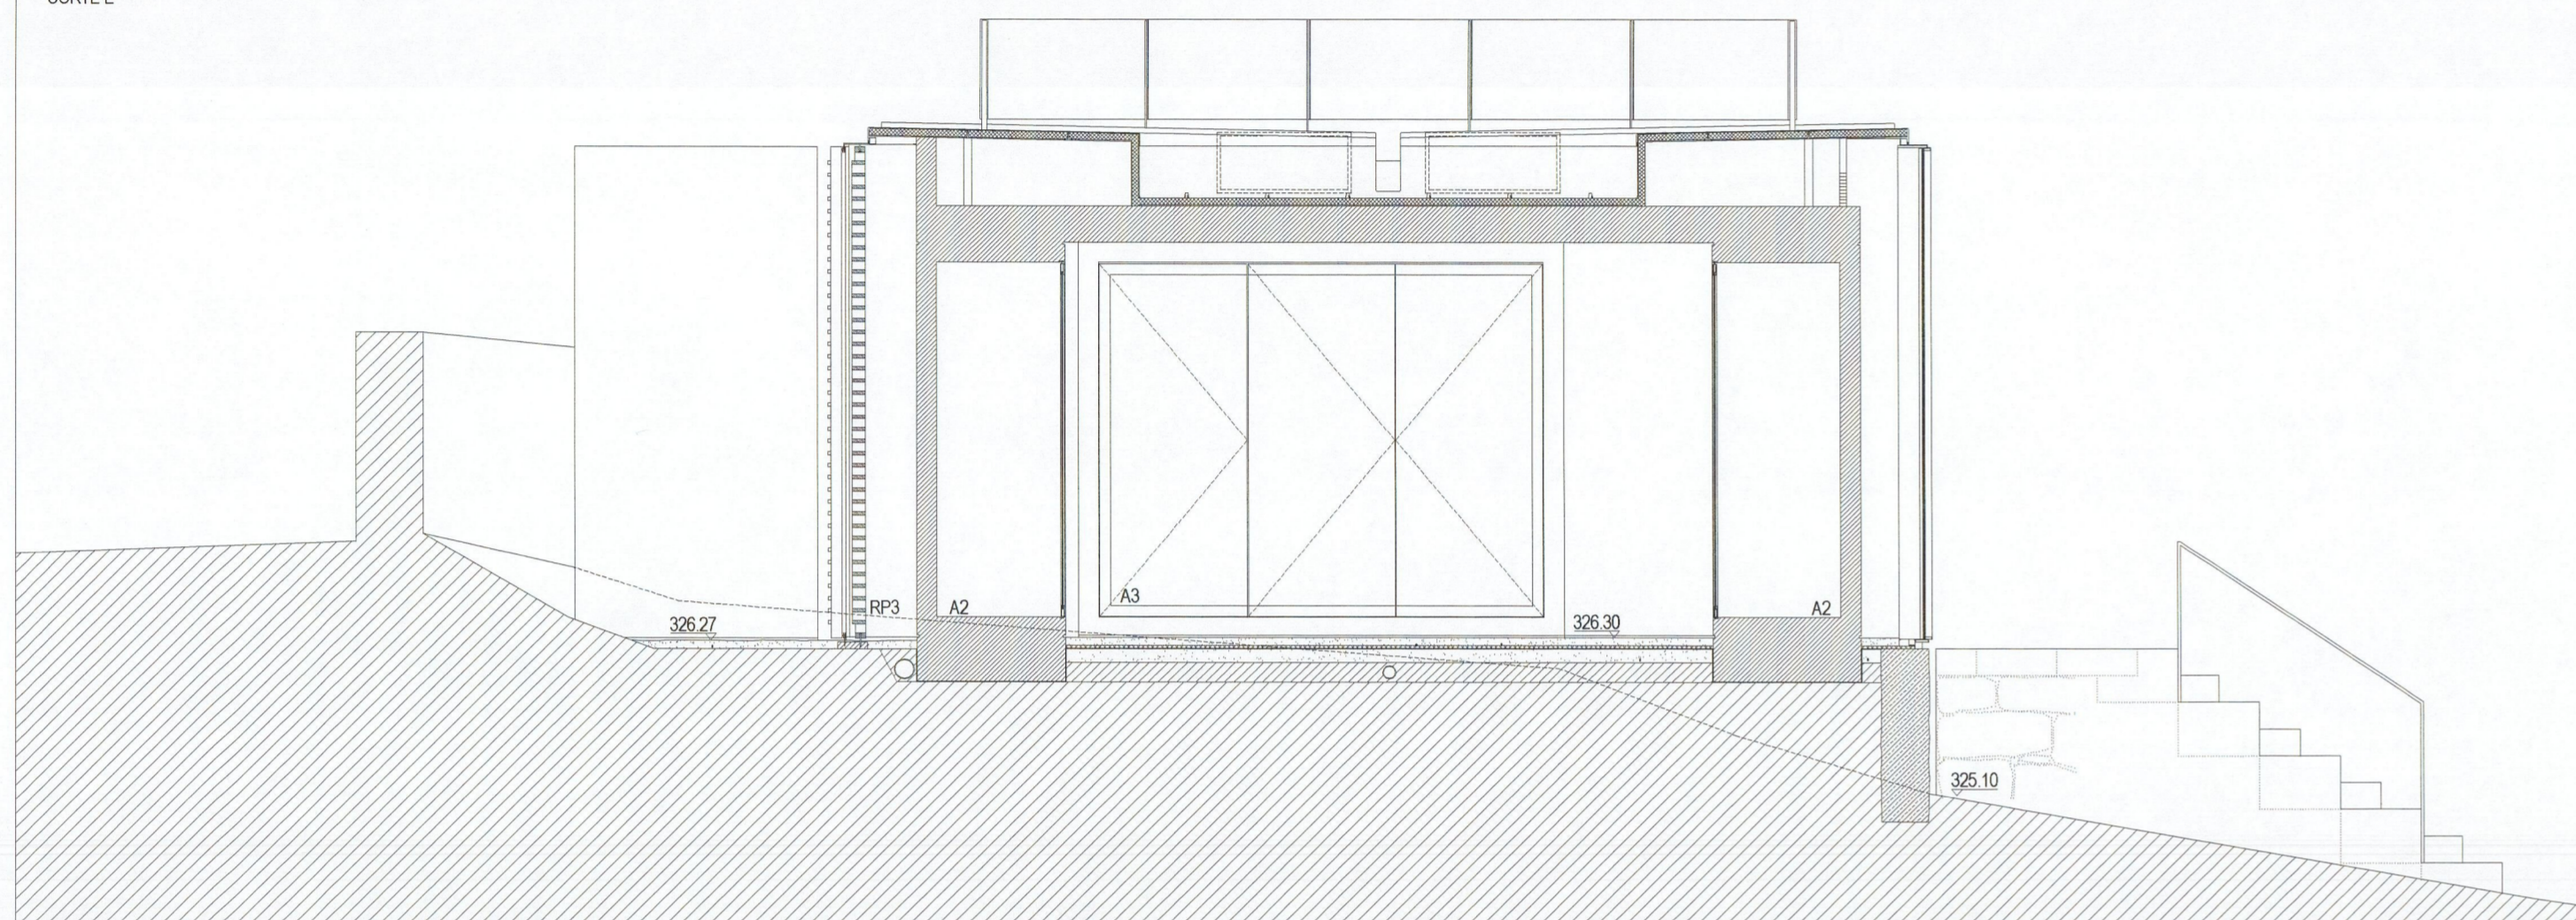


CORTE C

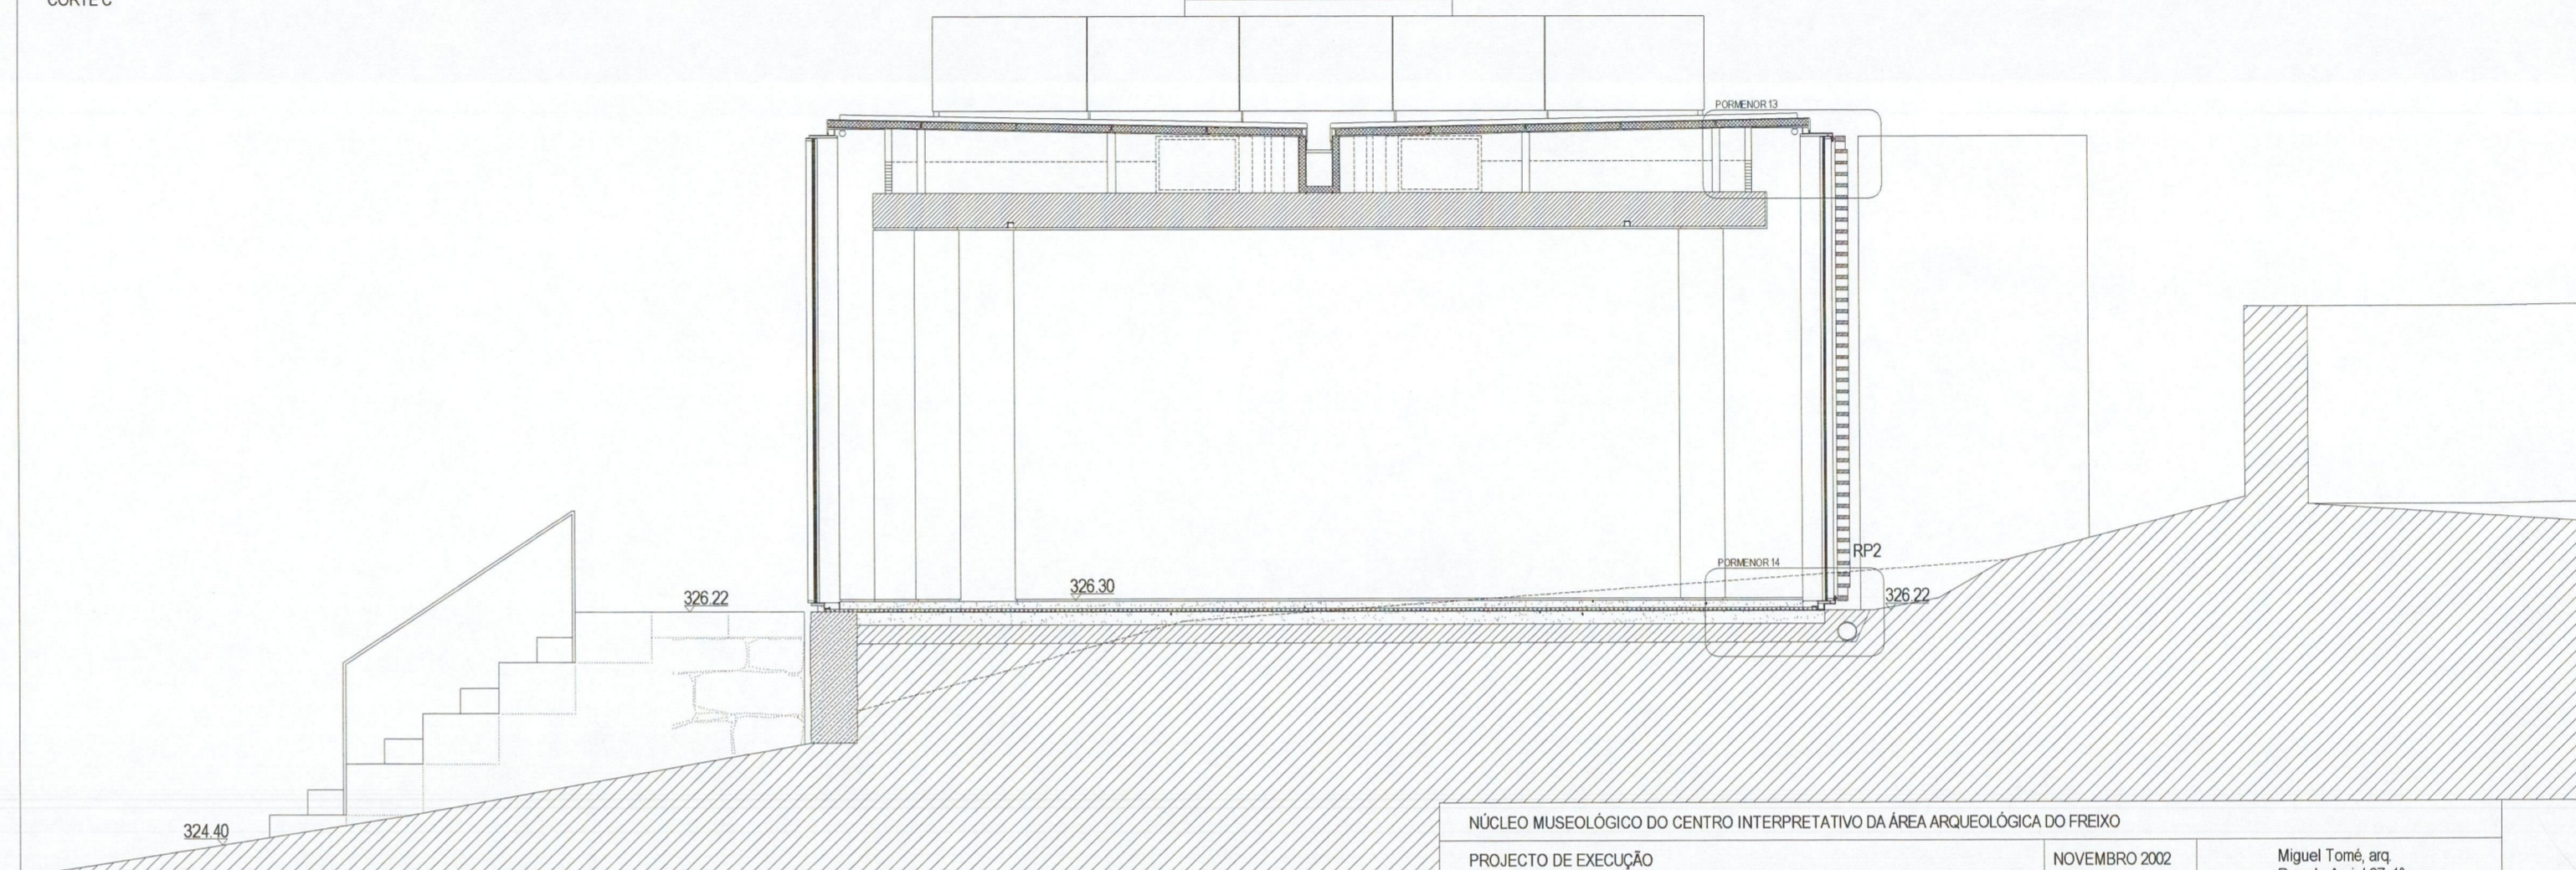


NÚCLEO MUSEOLÓGICO DO CENTRO INTERPRETATIVO DA ÁREA ARQUEOLÓGICA DO FREIXO
 PROJECTO DE EXECUÇÃO NOVEMBRO 2002 Miguel Tomé, arq.
 Rua do Arnel 37, 1º esq. 4200 Porto
 esc. 150
 PG10

CORTE B

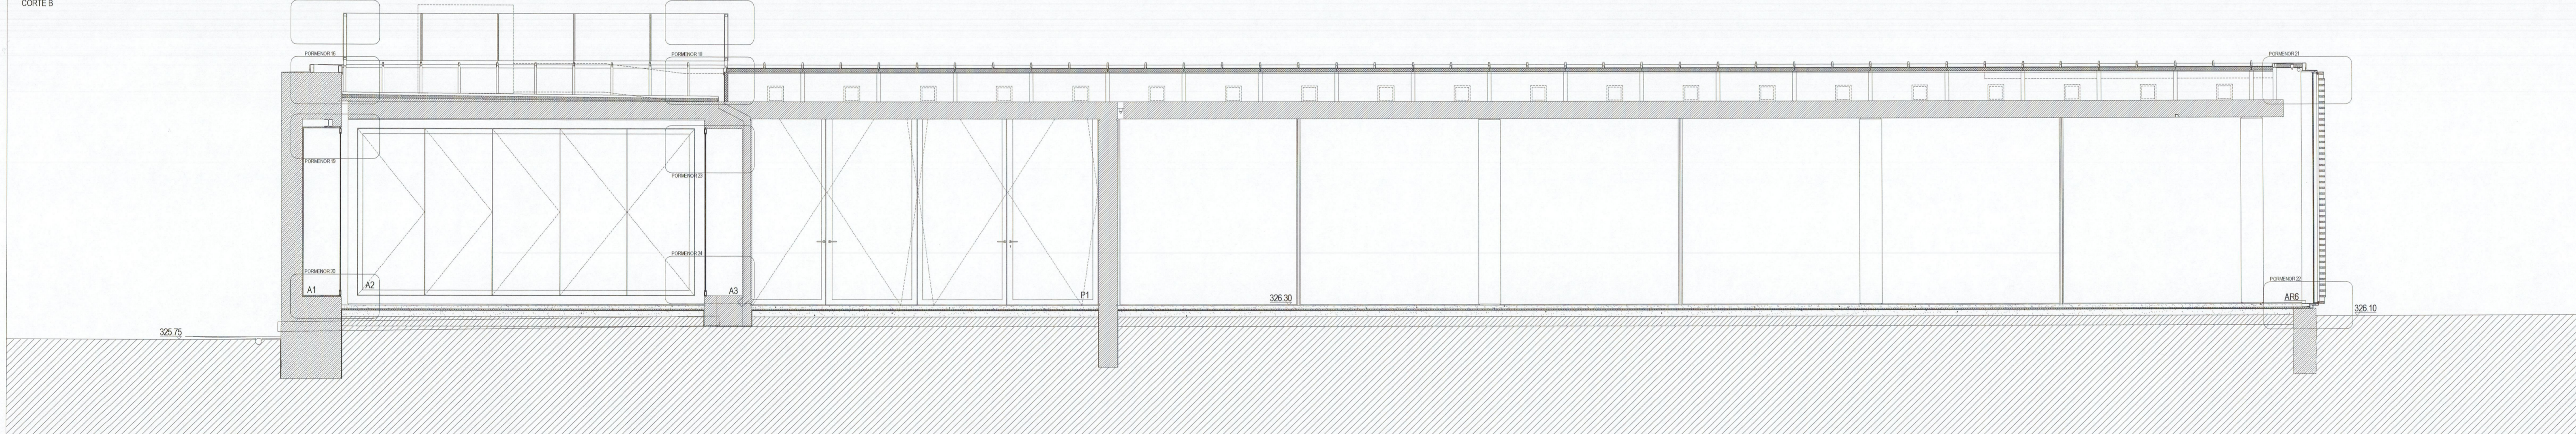

CORTE A

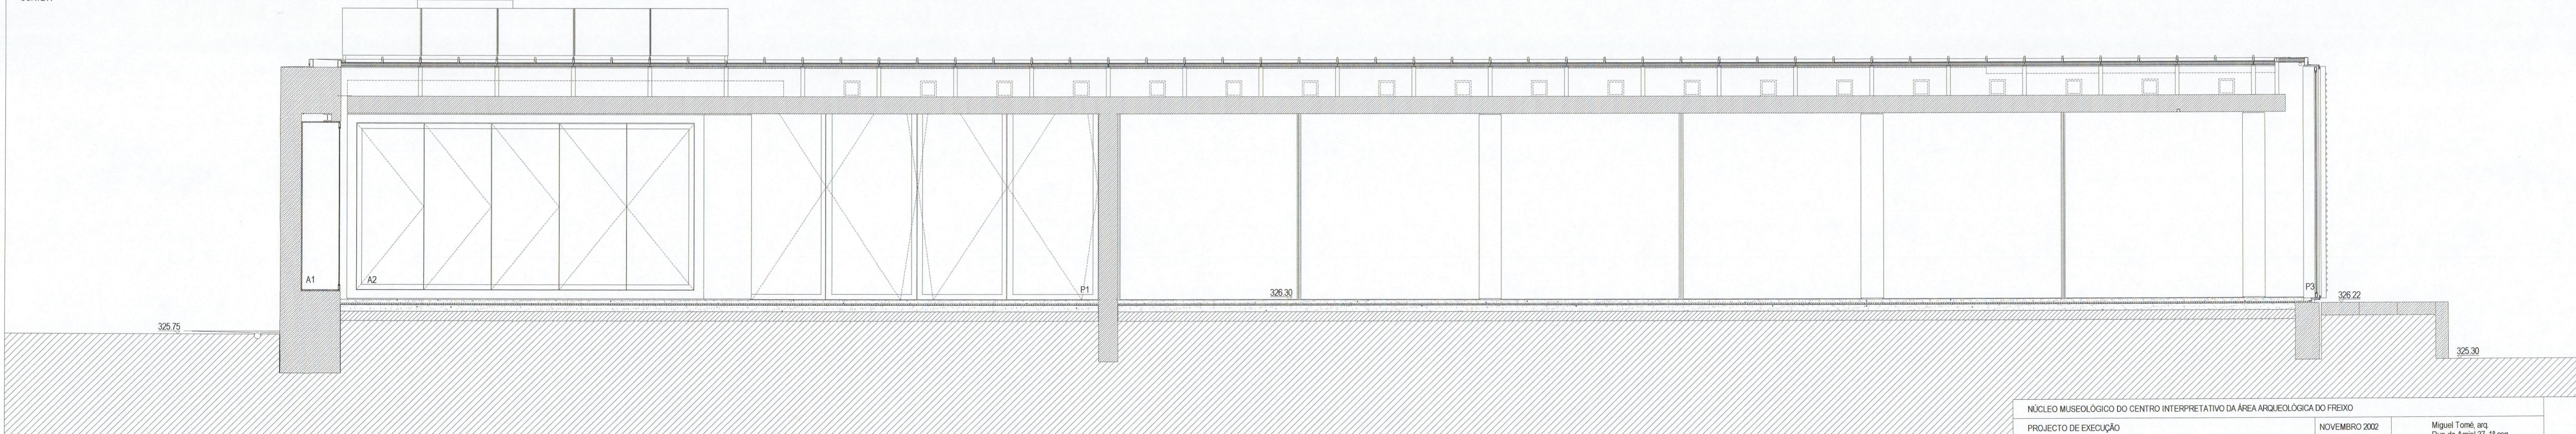

NÚCLEO MUSEOLÓGICO DO CENTRO INTERPRETATIVO DA ÁREA ARQUEOLÓGICA DO FREIXO
 PROJECTO DE EXECUÇÃO NOVEMBRO 2002 Miguel Tomé, arq.
 Rua do Arnel 37, 1º esq. 4200 Porto
 esc. 150
 PG9

ÁREA ARQUEOLÓGICA DO FREIXO
 13-07-09

Plano 3790
 14-2447