




PLANTA

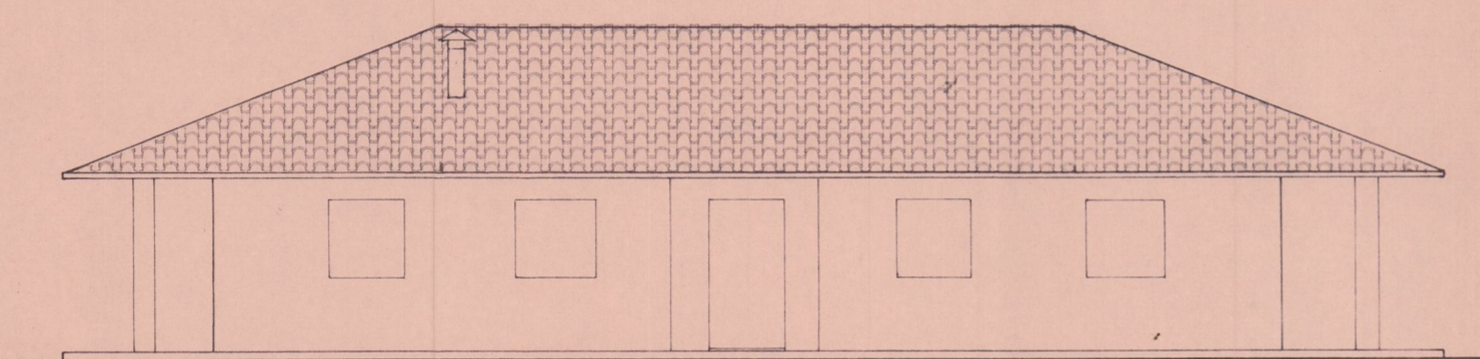


ALÇADO POSTERIOR

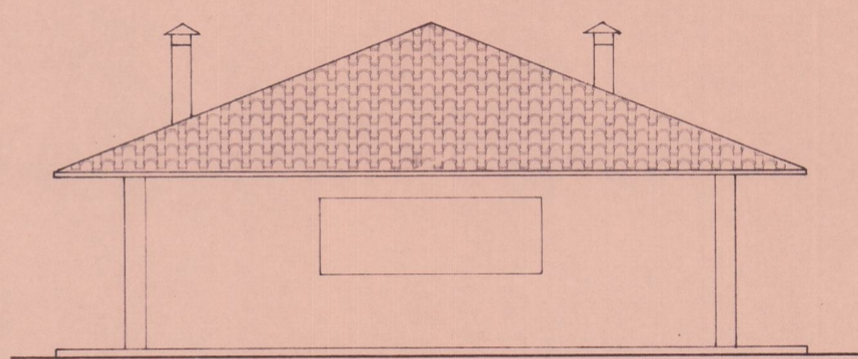


ALÇADO LAT. ESQUERDO

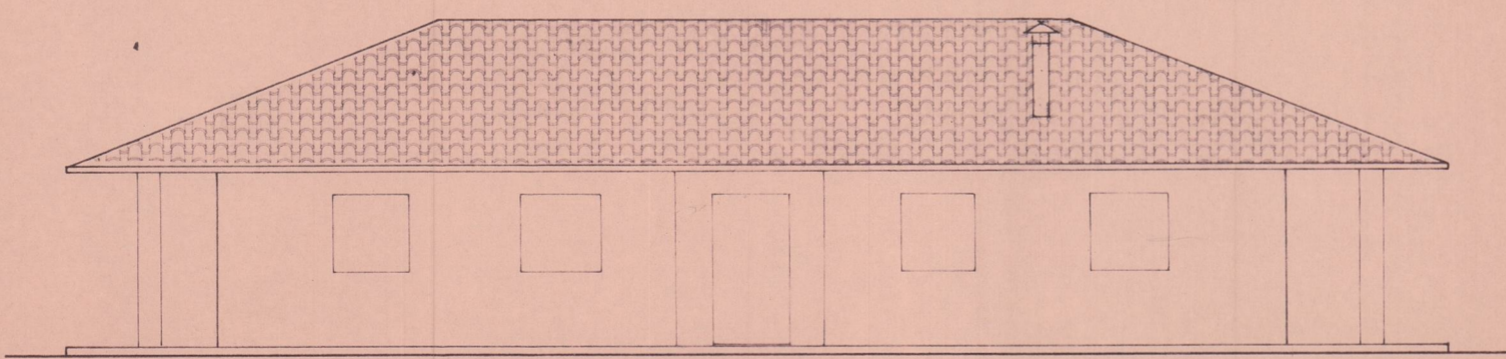


ALÇADO PRINCIPAL

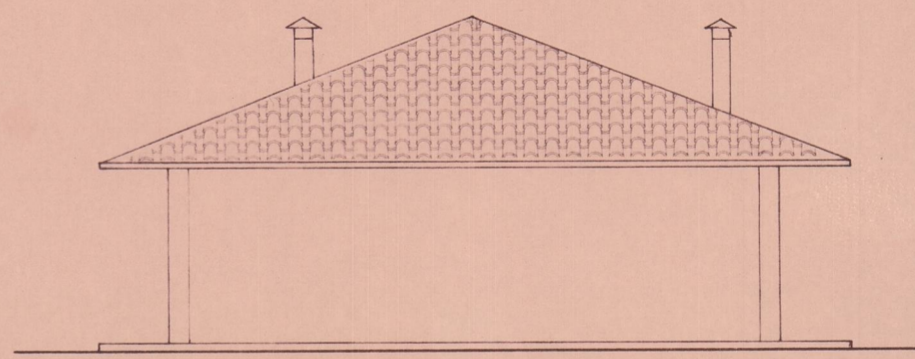

ALÇADO LAT. DIREITO

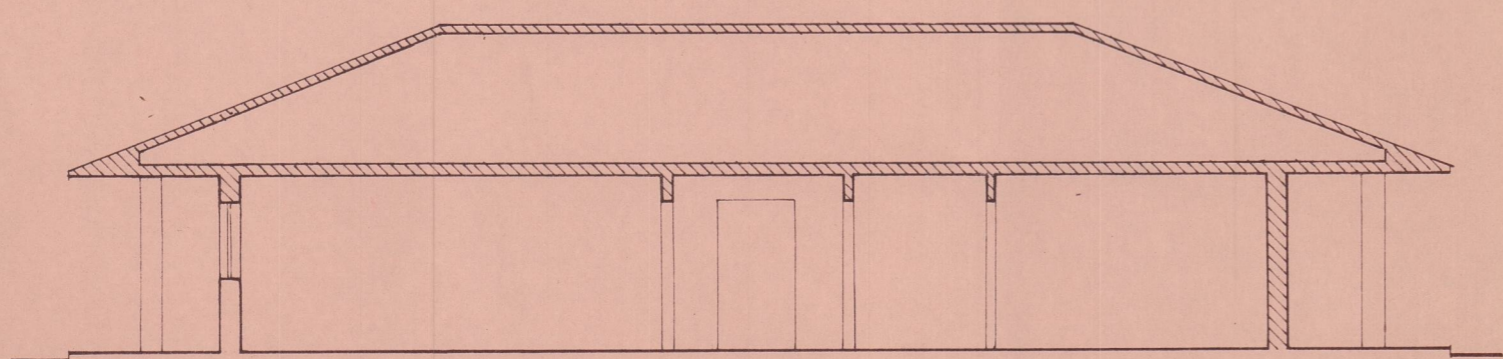

CORTE A - B

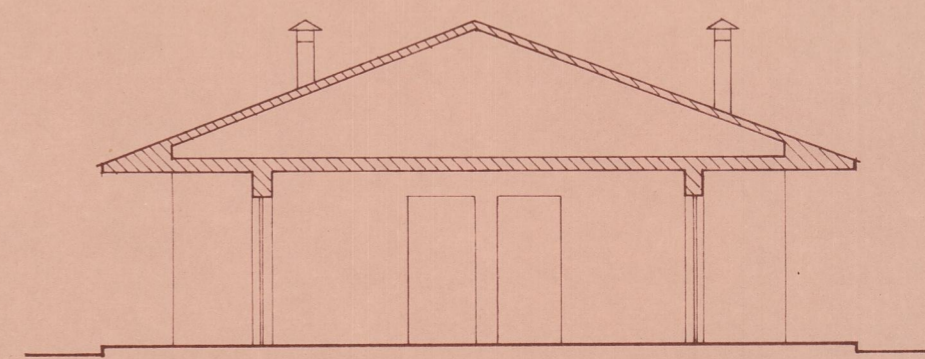

CORTE C - D

O ARQ.		IPPC - Instituto Português do Património Cultural	Arquivo nº
DES.		SERVIÇO REGIONAL DE ARQUEOLOGIA DA ZONA NORTE	Desenho nº
		CITÂNIA DO MONTE MOZINHO	Data
			Subst.
Escala:	1 / 100		