



ALÇADO OESTE

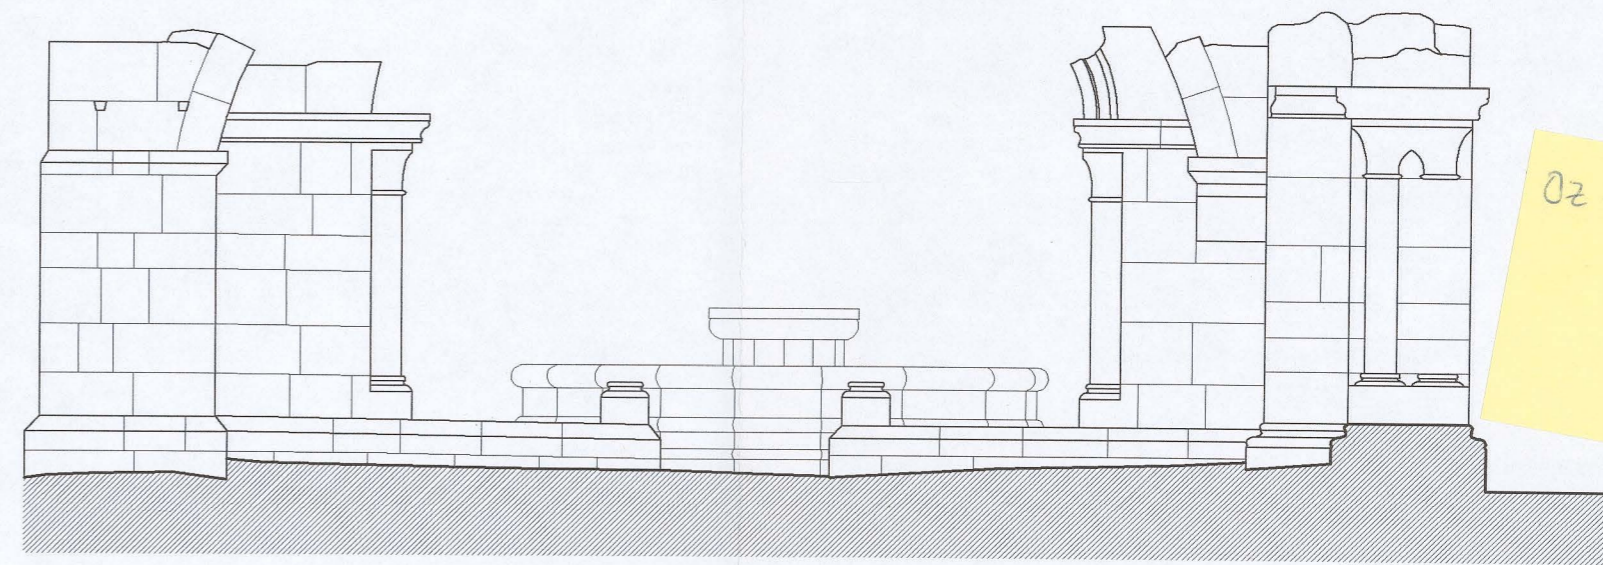


ALÇADO SUL


OZ - pasta nº 1

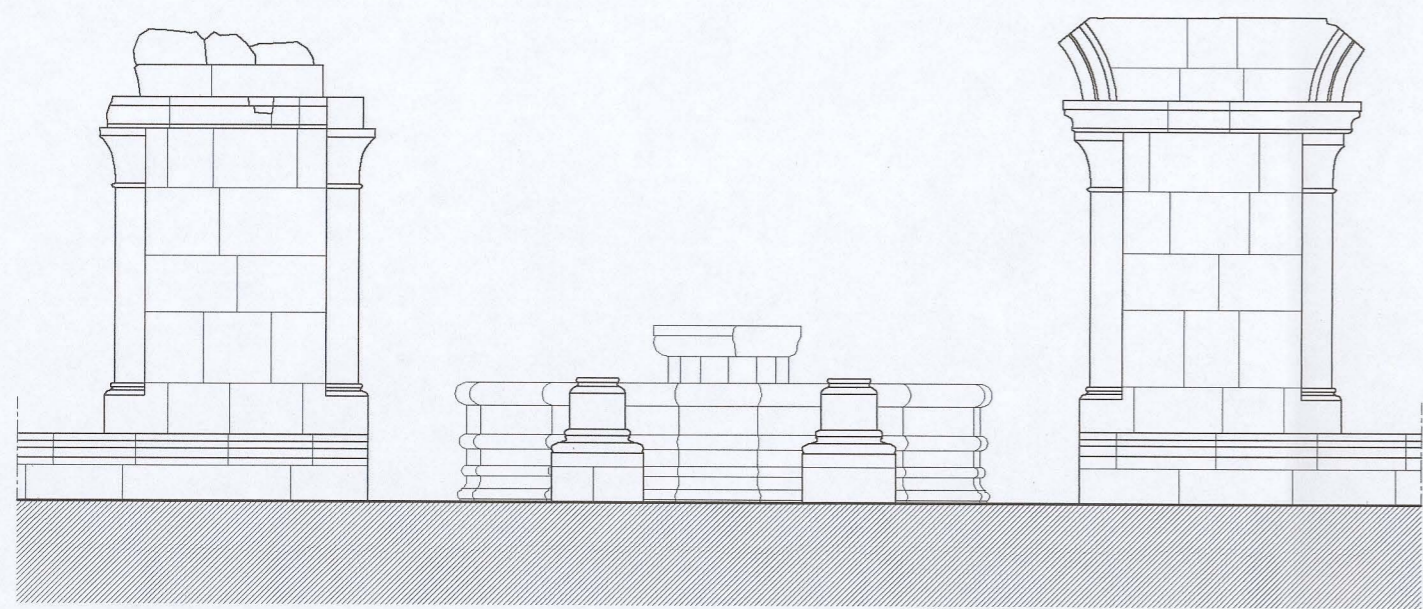

ALÇADO ESTE

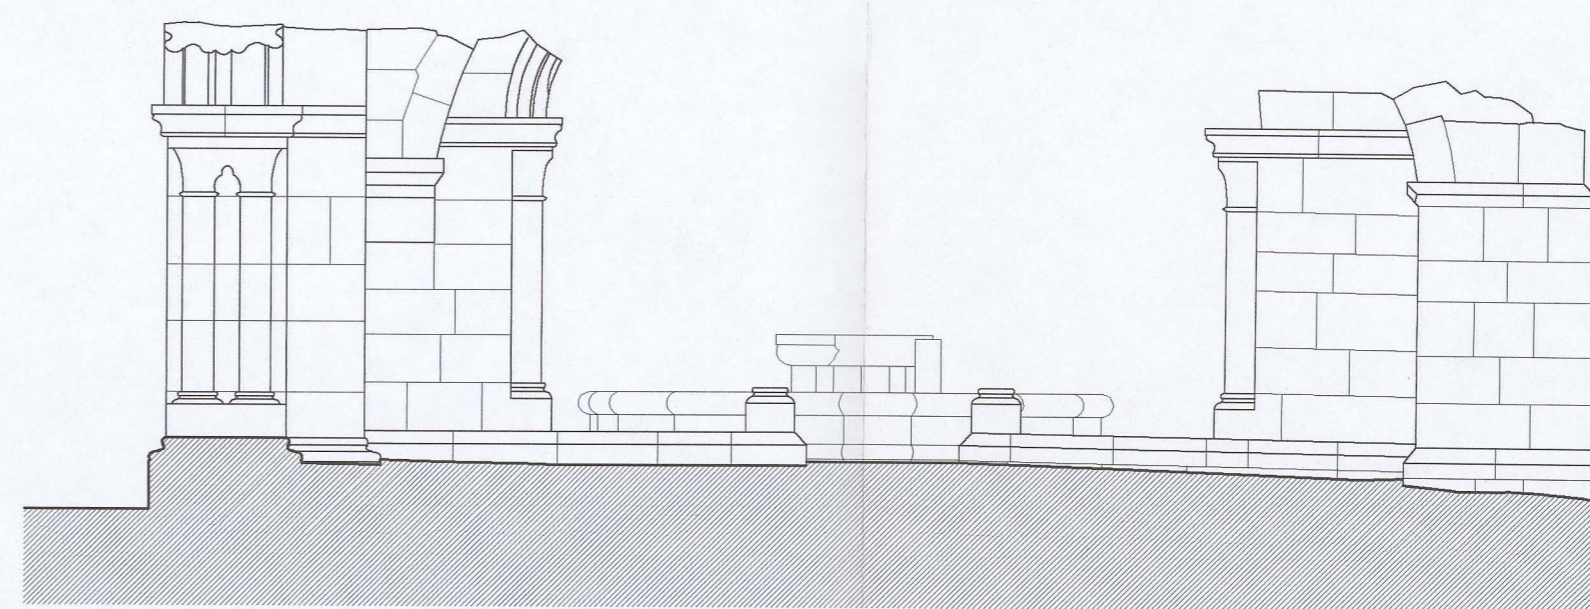

ALÇADO NORTE

		OZ-diagnóstico, levantamento e controlo de qualidade em estruturas e fundações, lda. Rua Pedro Nunes, 45, 1º esq. * 1050 Lisboa * tel: (01) 3563371 * fax: (01)3153550		
proj.		IPPAR – Instituto Português do Património Arquitectónico e Arqueológico LEVANTAMENTO DAS ZONAS POSTAS A DESCOBERTO NO MOSTEIRO DE SANTA CLARA-A-VELHA – COIMBRA		
des.				
verif.				
aprov.				
Escala	1/50	CASA DO CHAFARIZ ALÇADOS EXTERIORES	DES. N°	14a
Data	JUN/98		subst.	
			subst. por	