




ALÇADO OESTE (01)

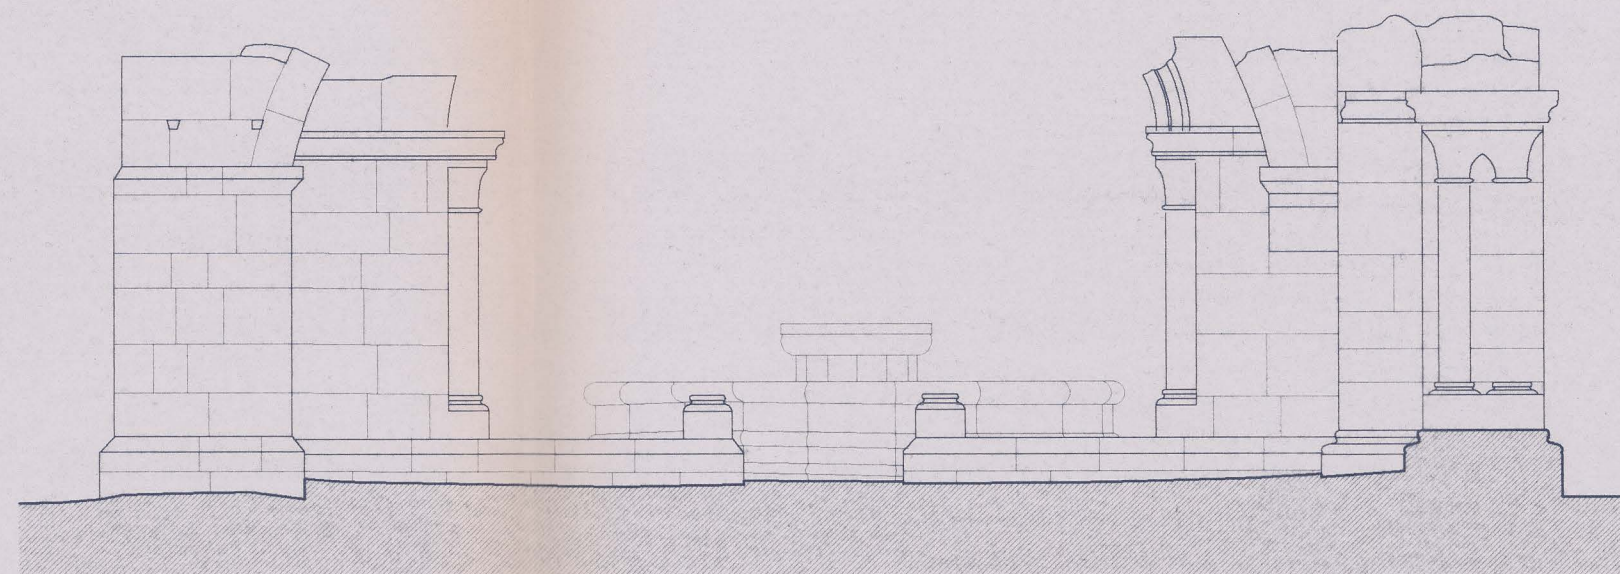


ALÇADO SUL (02)

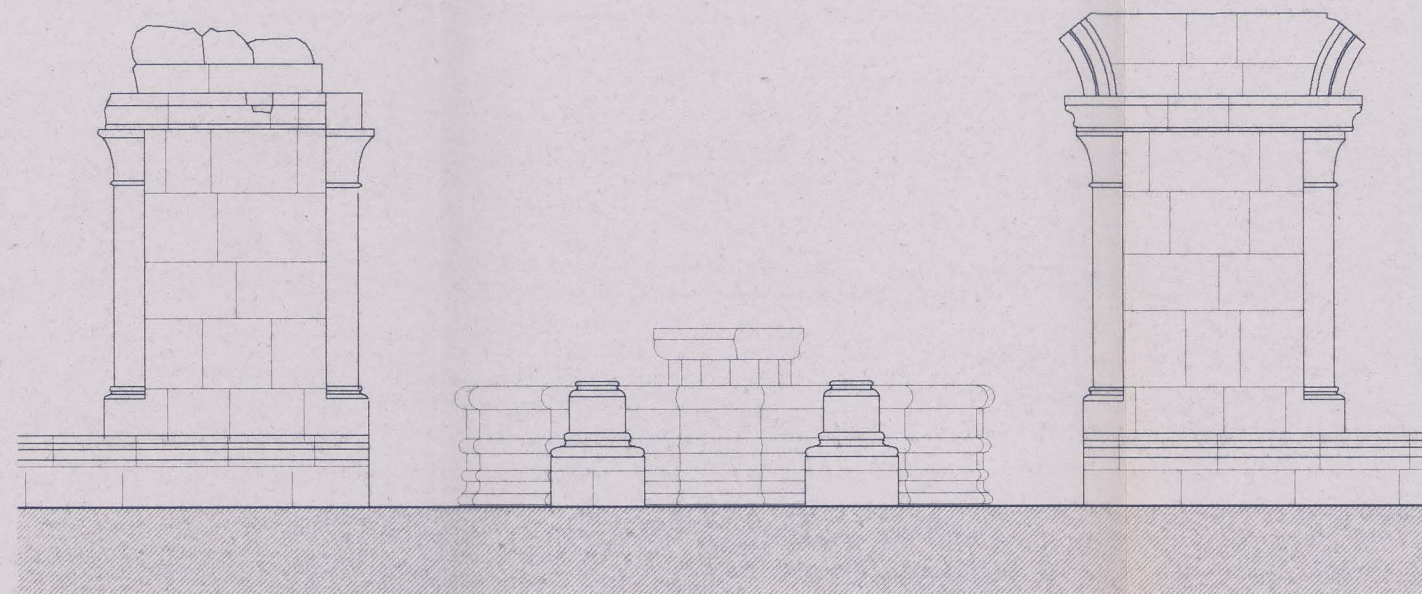

ALÇADO ESTE (03)

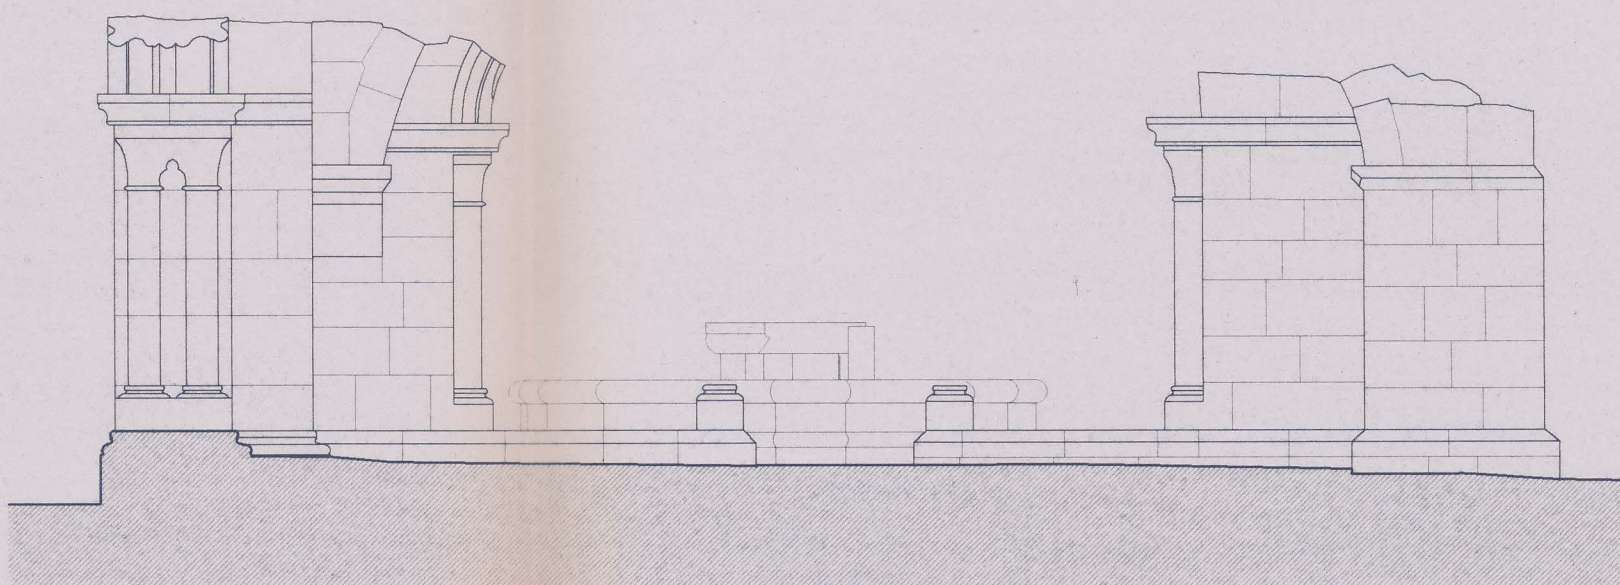

ALÇADO NORTE (04)

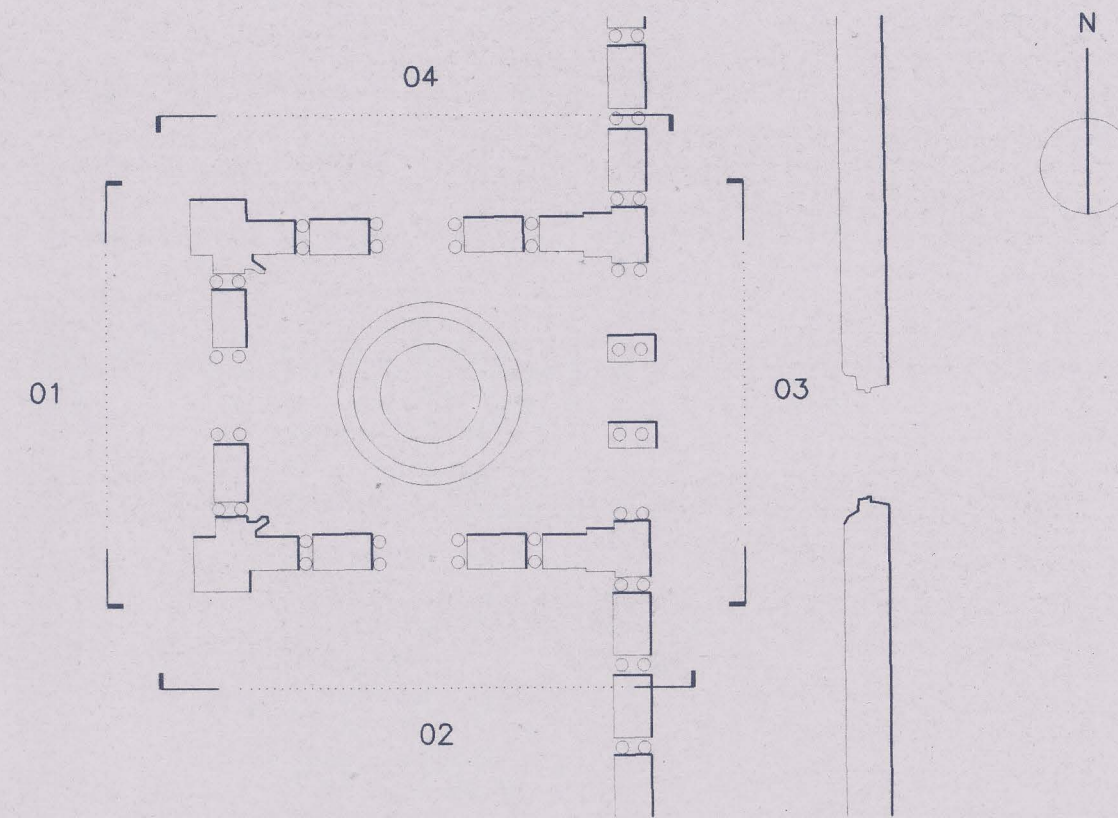

OZ - diagnóstico, levantamento e controlo de qualidade em estruturas e fundações, lda.
Rua Pedro Nunes, 45, 1.º esq. • 1050 Lisboa • tel: (01) 3563371 • fax: (01)3153550

proj. IPPAR - Instituto Português do Património Arquitectónico
des. LEVANTAMENTO DAS ZONAS POSTAS A DESCOBERTO NO
verif. MOSTEIRO DE SANTA CLARA-A-VELHA - COIMBRA
aprov.

Escala	ALÇADOS DA CASA DO CHAFARIZ	DES. N.º	14a
1/50			
Data			
JUN/98	subst.	subst. por	