




41-3241
 2878

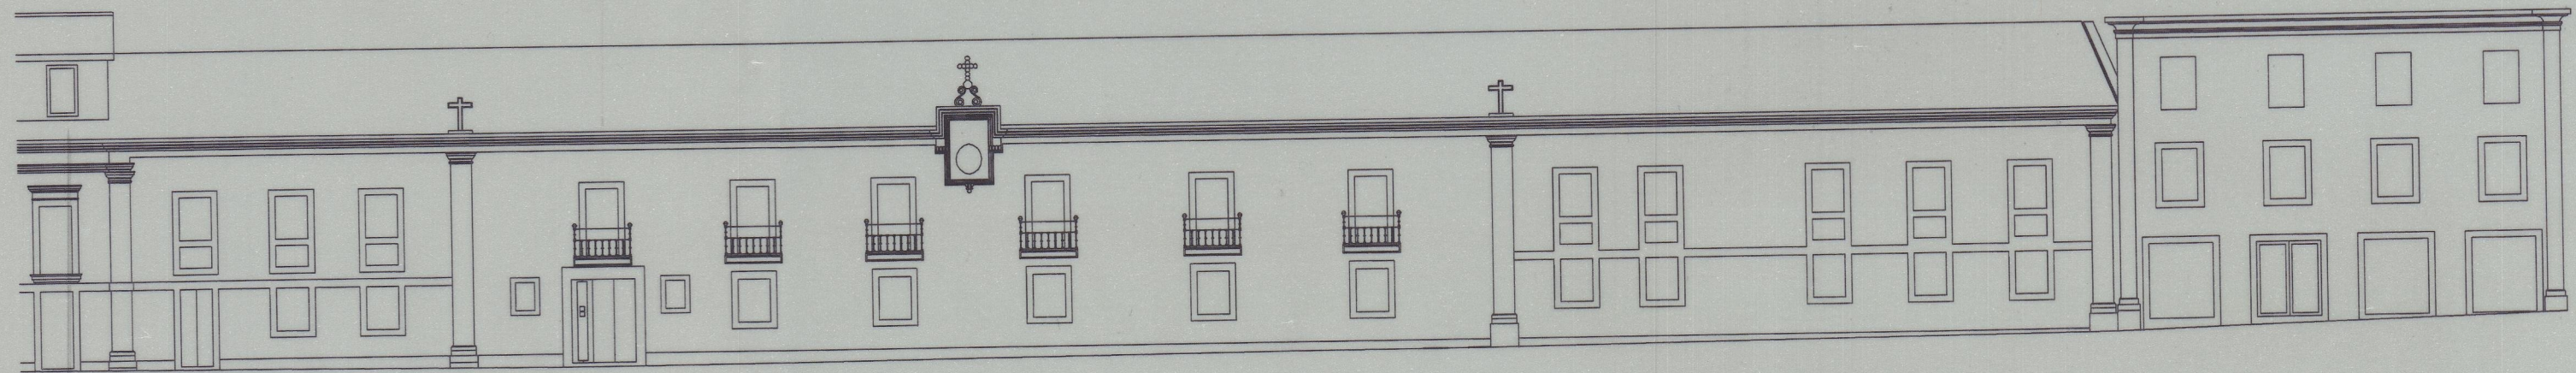


ALÇADO SUL

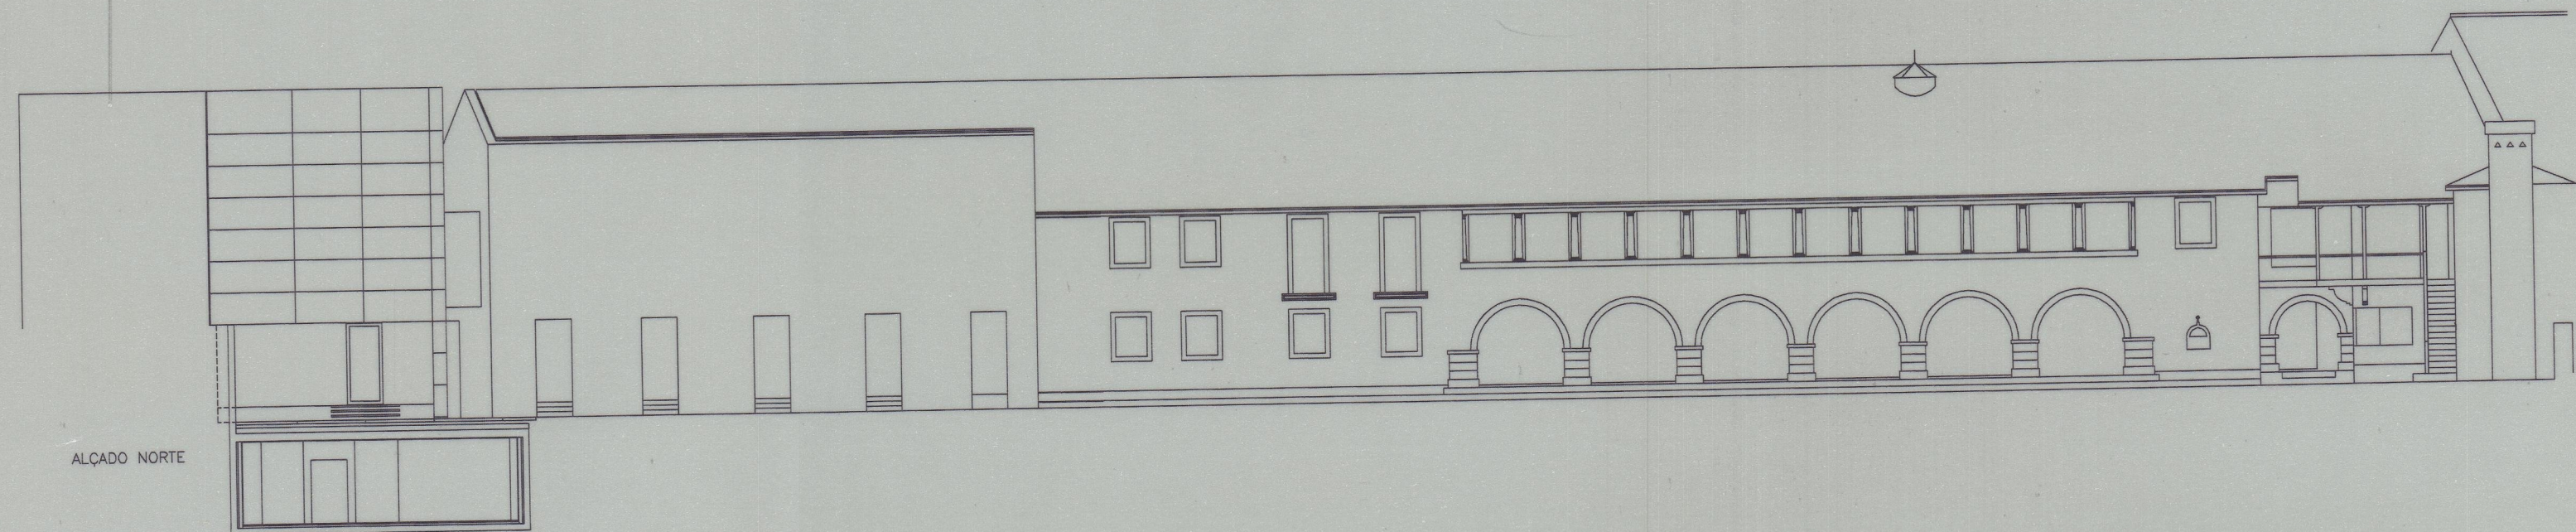


ALÇADO NORTE

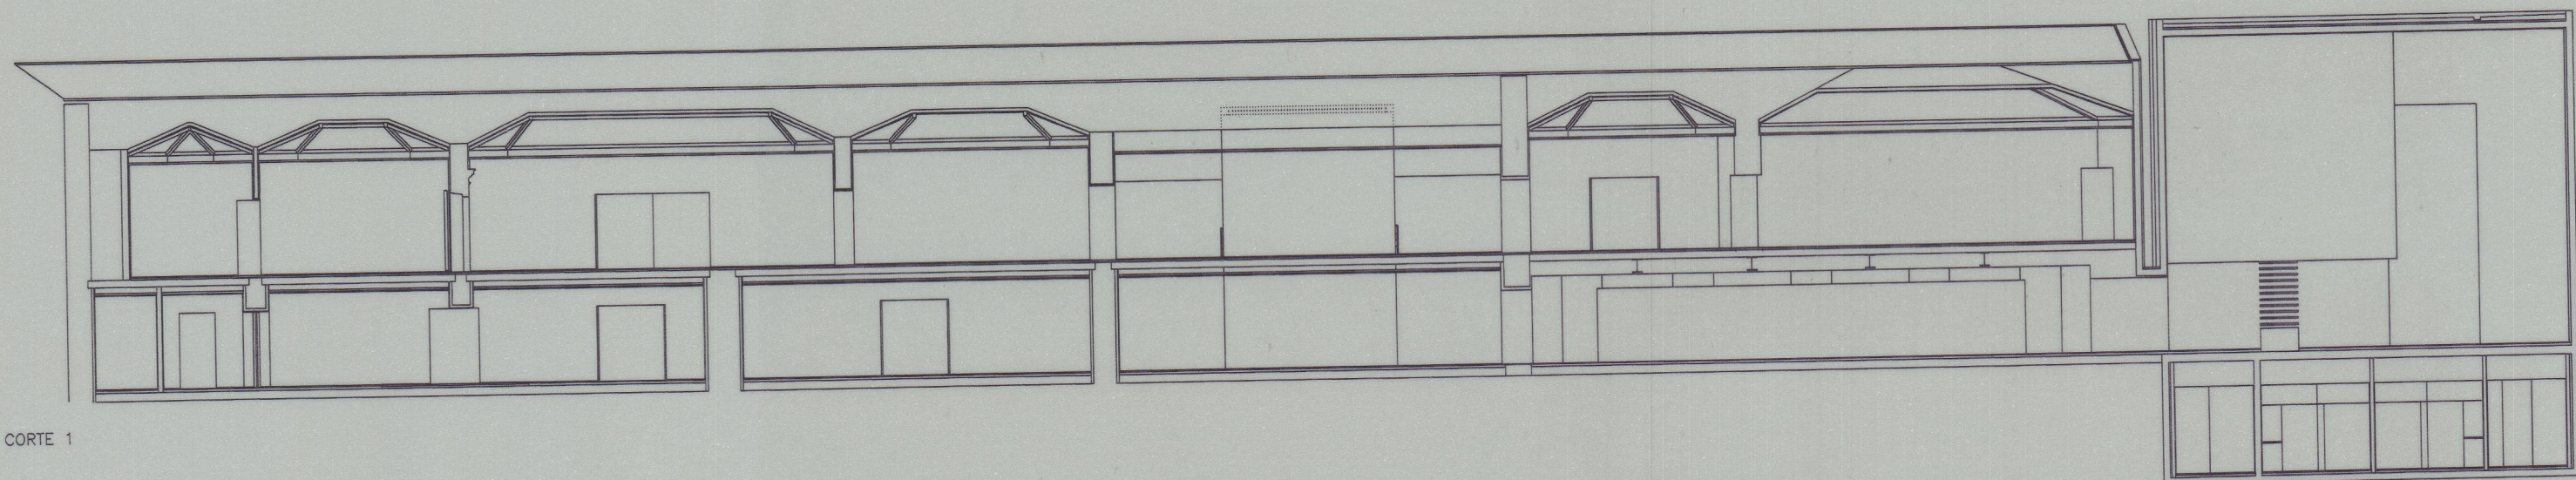

CORTE 1

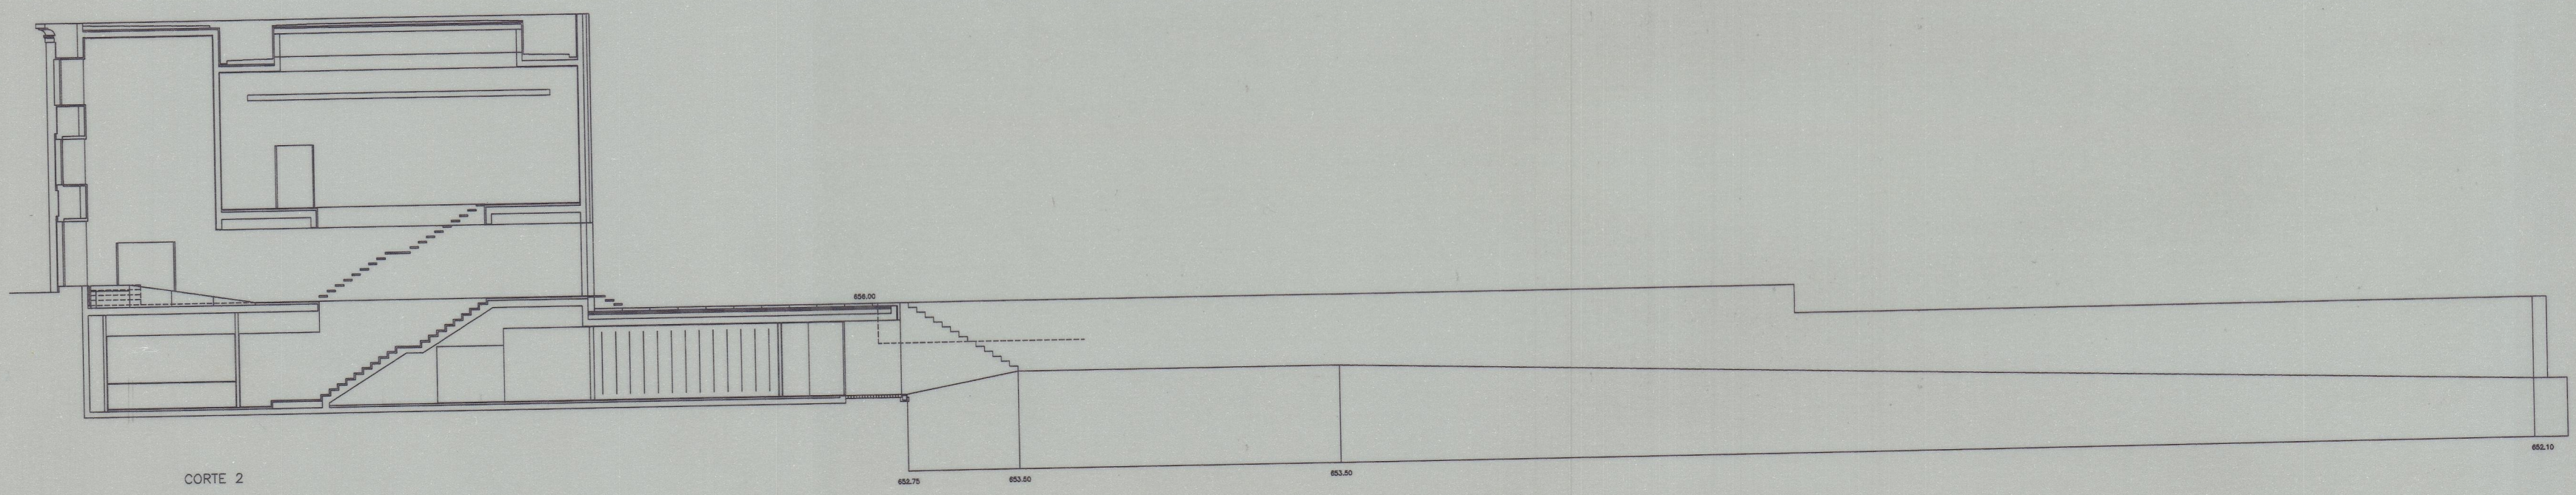

CORTE 2

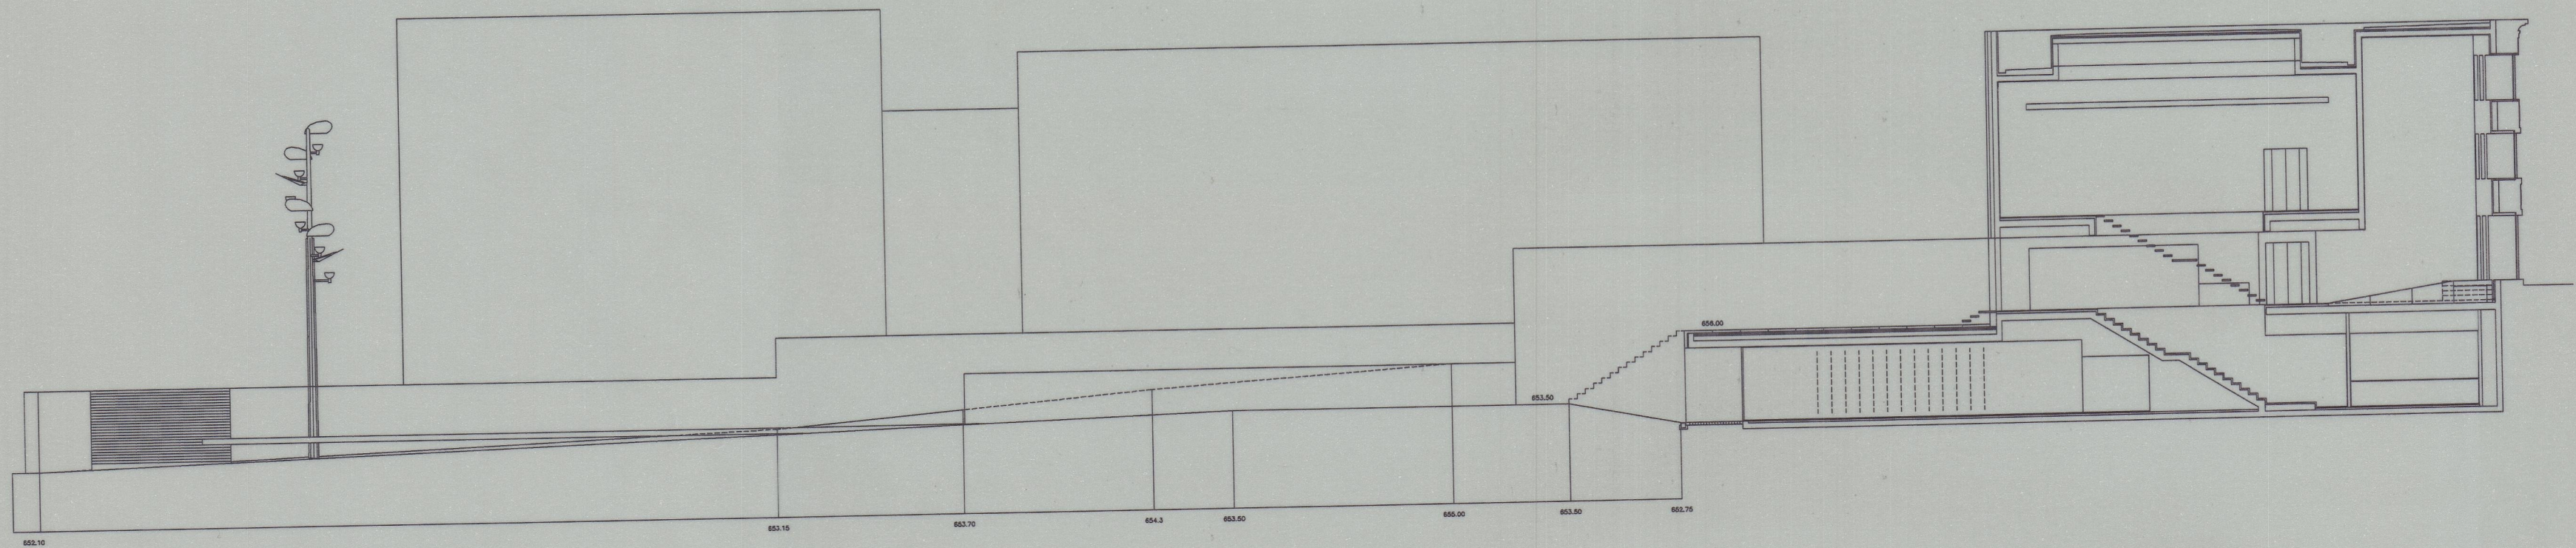

CORTE 3

10
 Trabalho 95.31
 Direcção DESENHO/ARQUITECTURA
 Desenhado por mmr
 Data FEVEREIRO 1996
 A 18.00

INSTITUTO PORTUGUÊS DE MUSEUS - MUSEU DO ABADE DE BAÇAL - BRAGANÇA		Data	2/96	10
ANTE-PROJECTO - AMPLIAÇÃO DO MUSEU		Esc.	1/200	
ALÇADOS E CORTES	Proj.	Arq.	MAB2\AP\AC200	95.31
A. PORTUGAL & M. M. REIS, ARQUITECTOS E ASSOCIADOS, LDA. RUA ANTÓNIO GRANJO, 108 4300 PORTO Tel(02)5102352 Fax(02)5102358				