

CORTE 1-1


CORTE 2-2

CORTE 3-3




CORTE 1-1

CORTE 2-2

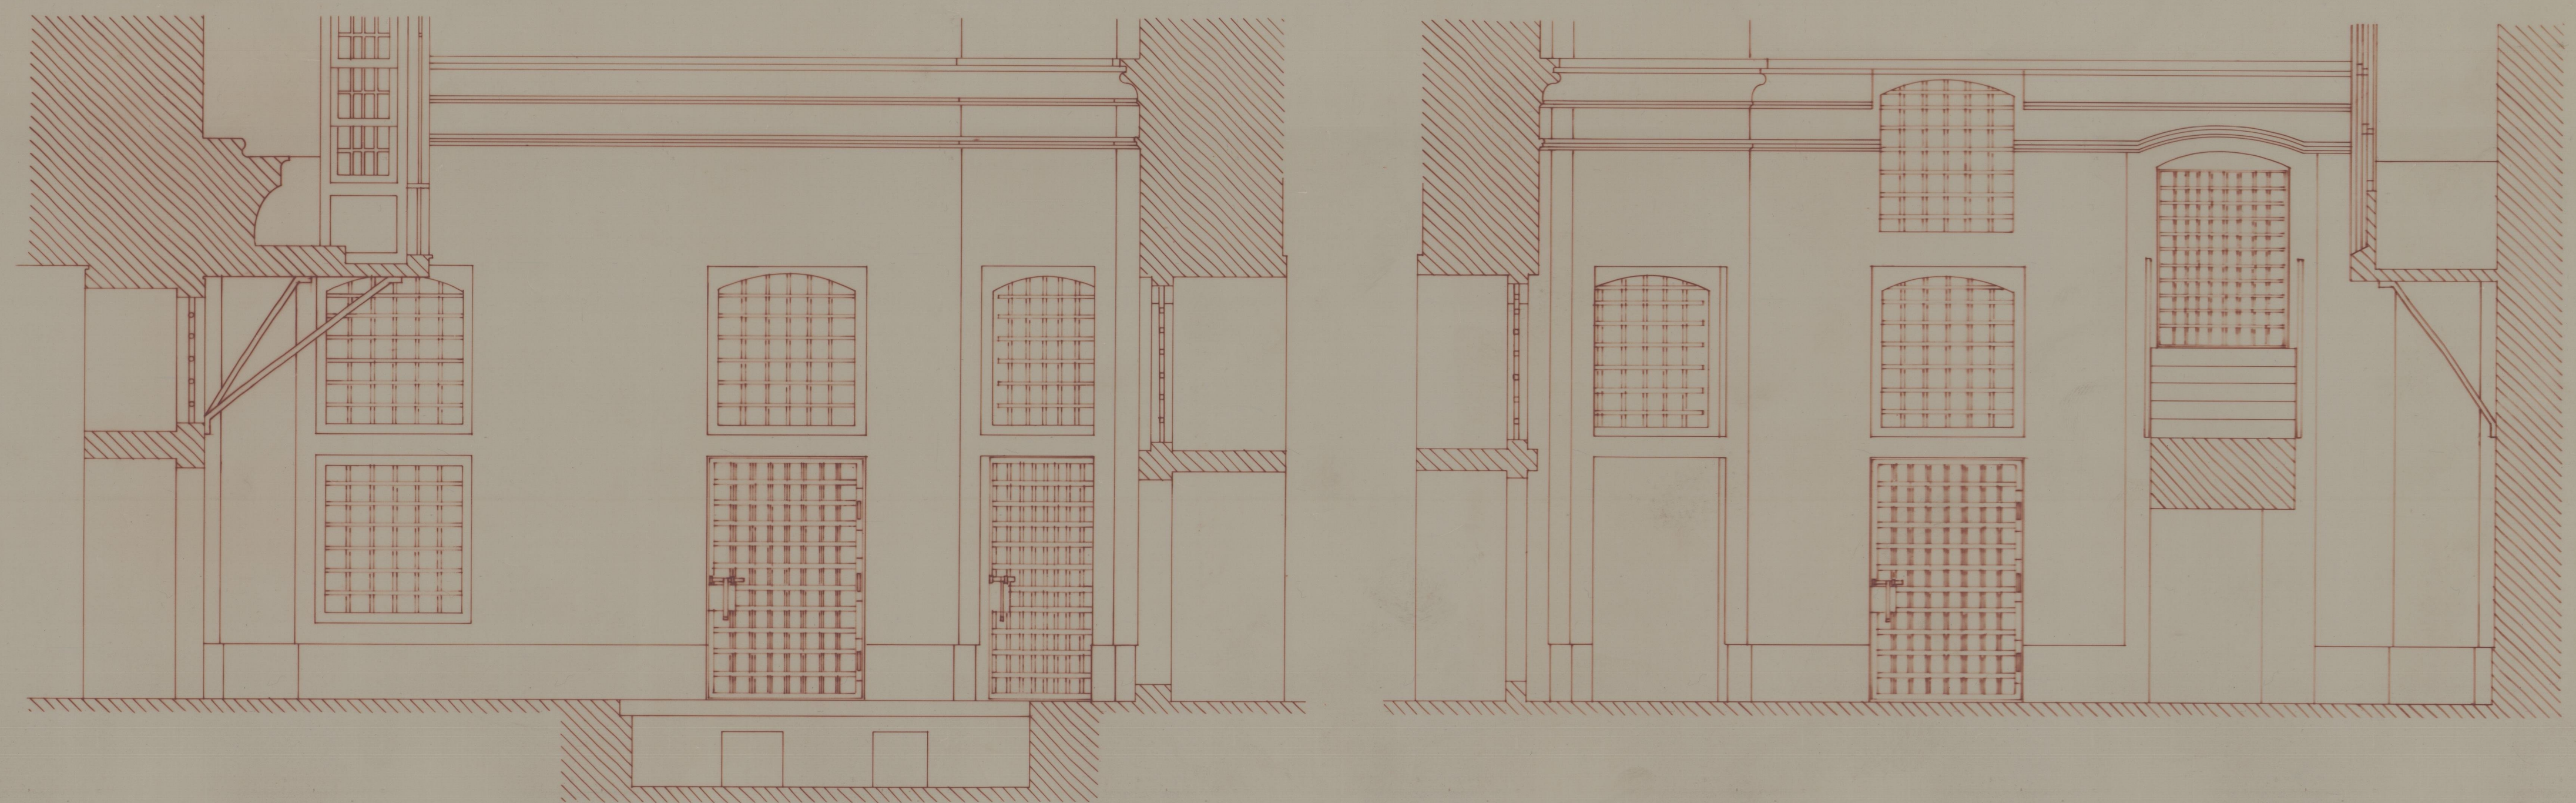


CORTE 3-3

CORTE 4-4

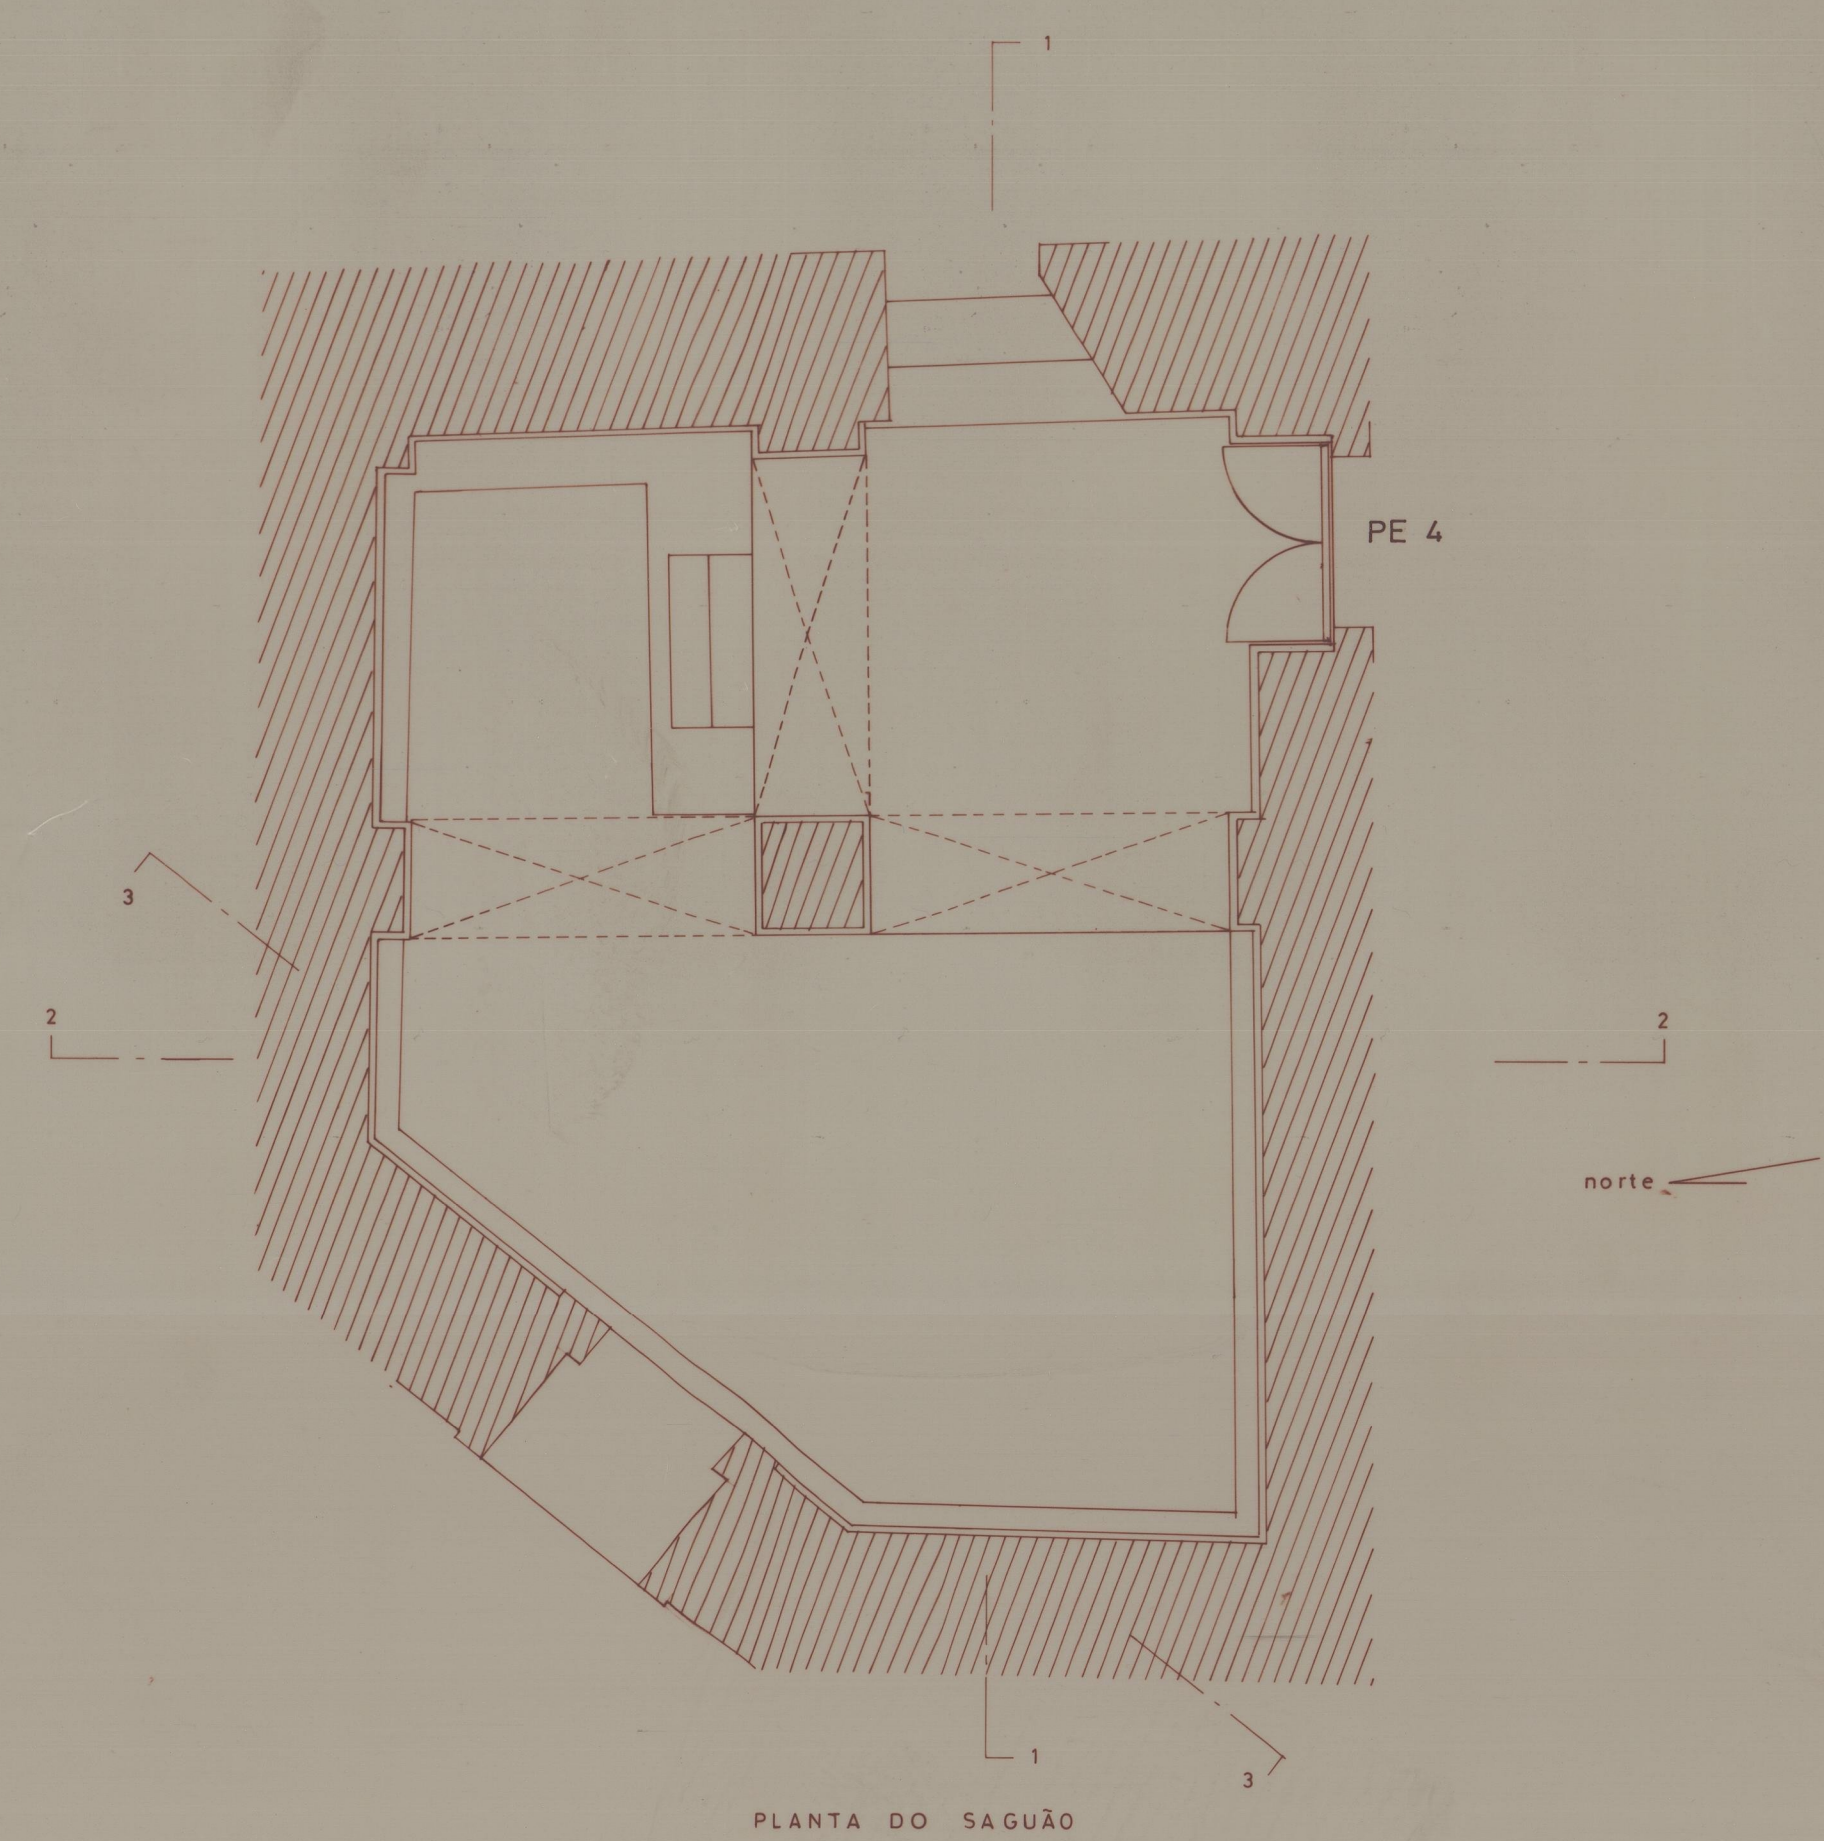

PLANTA DO SAGUÃO

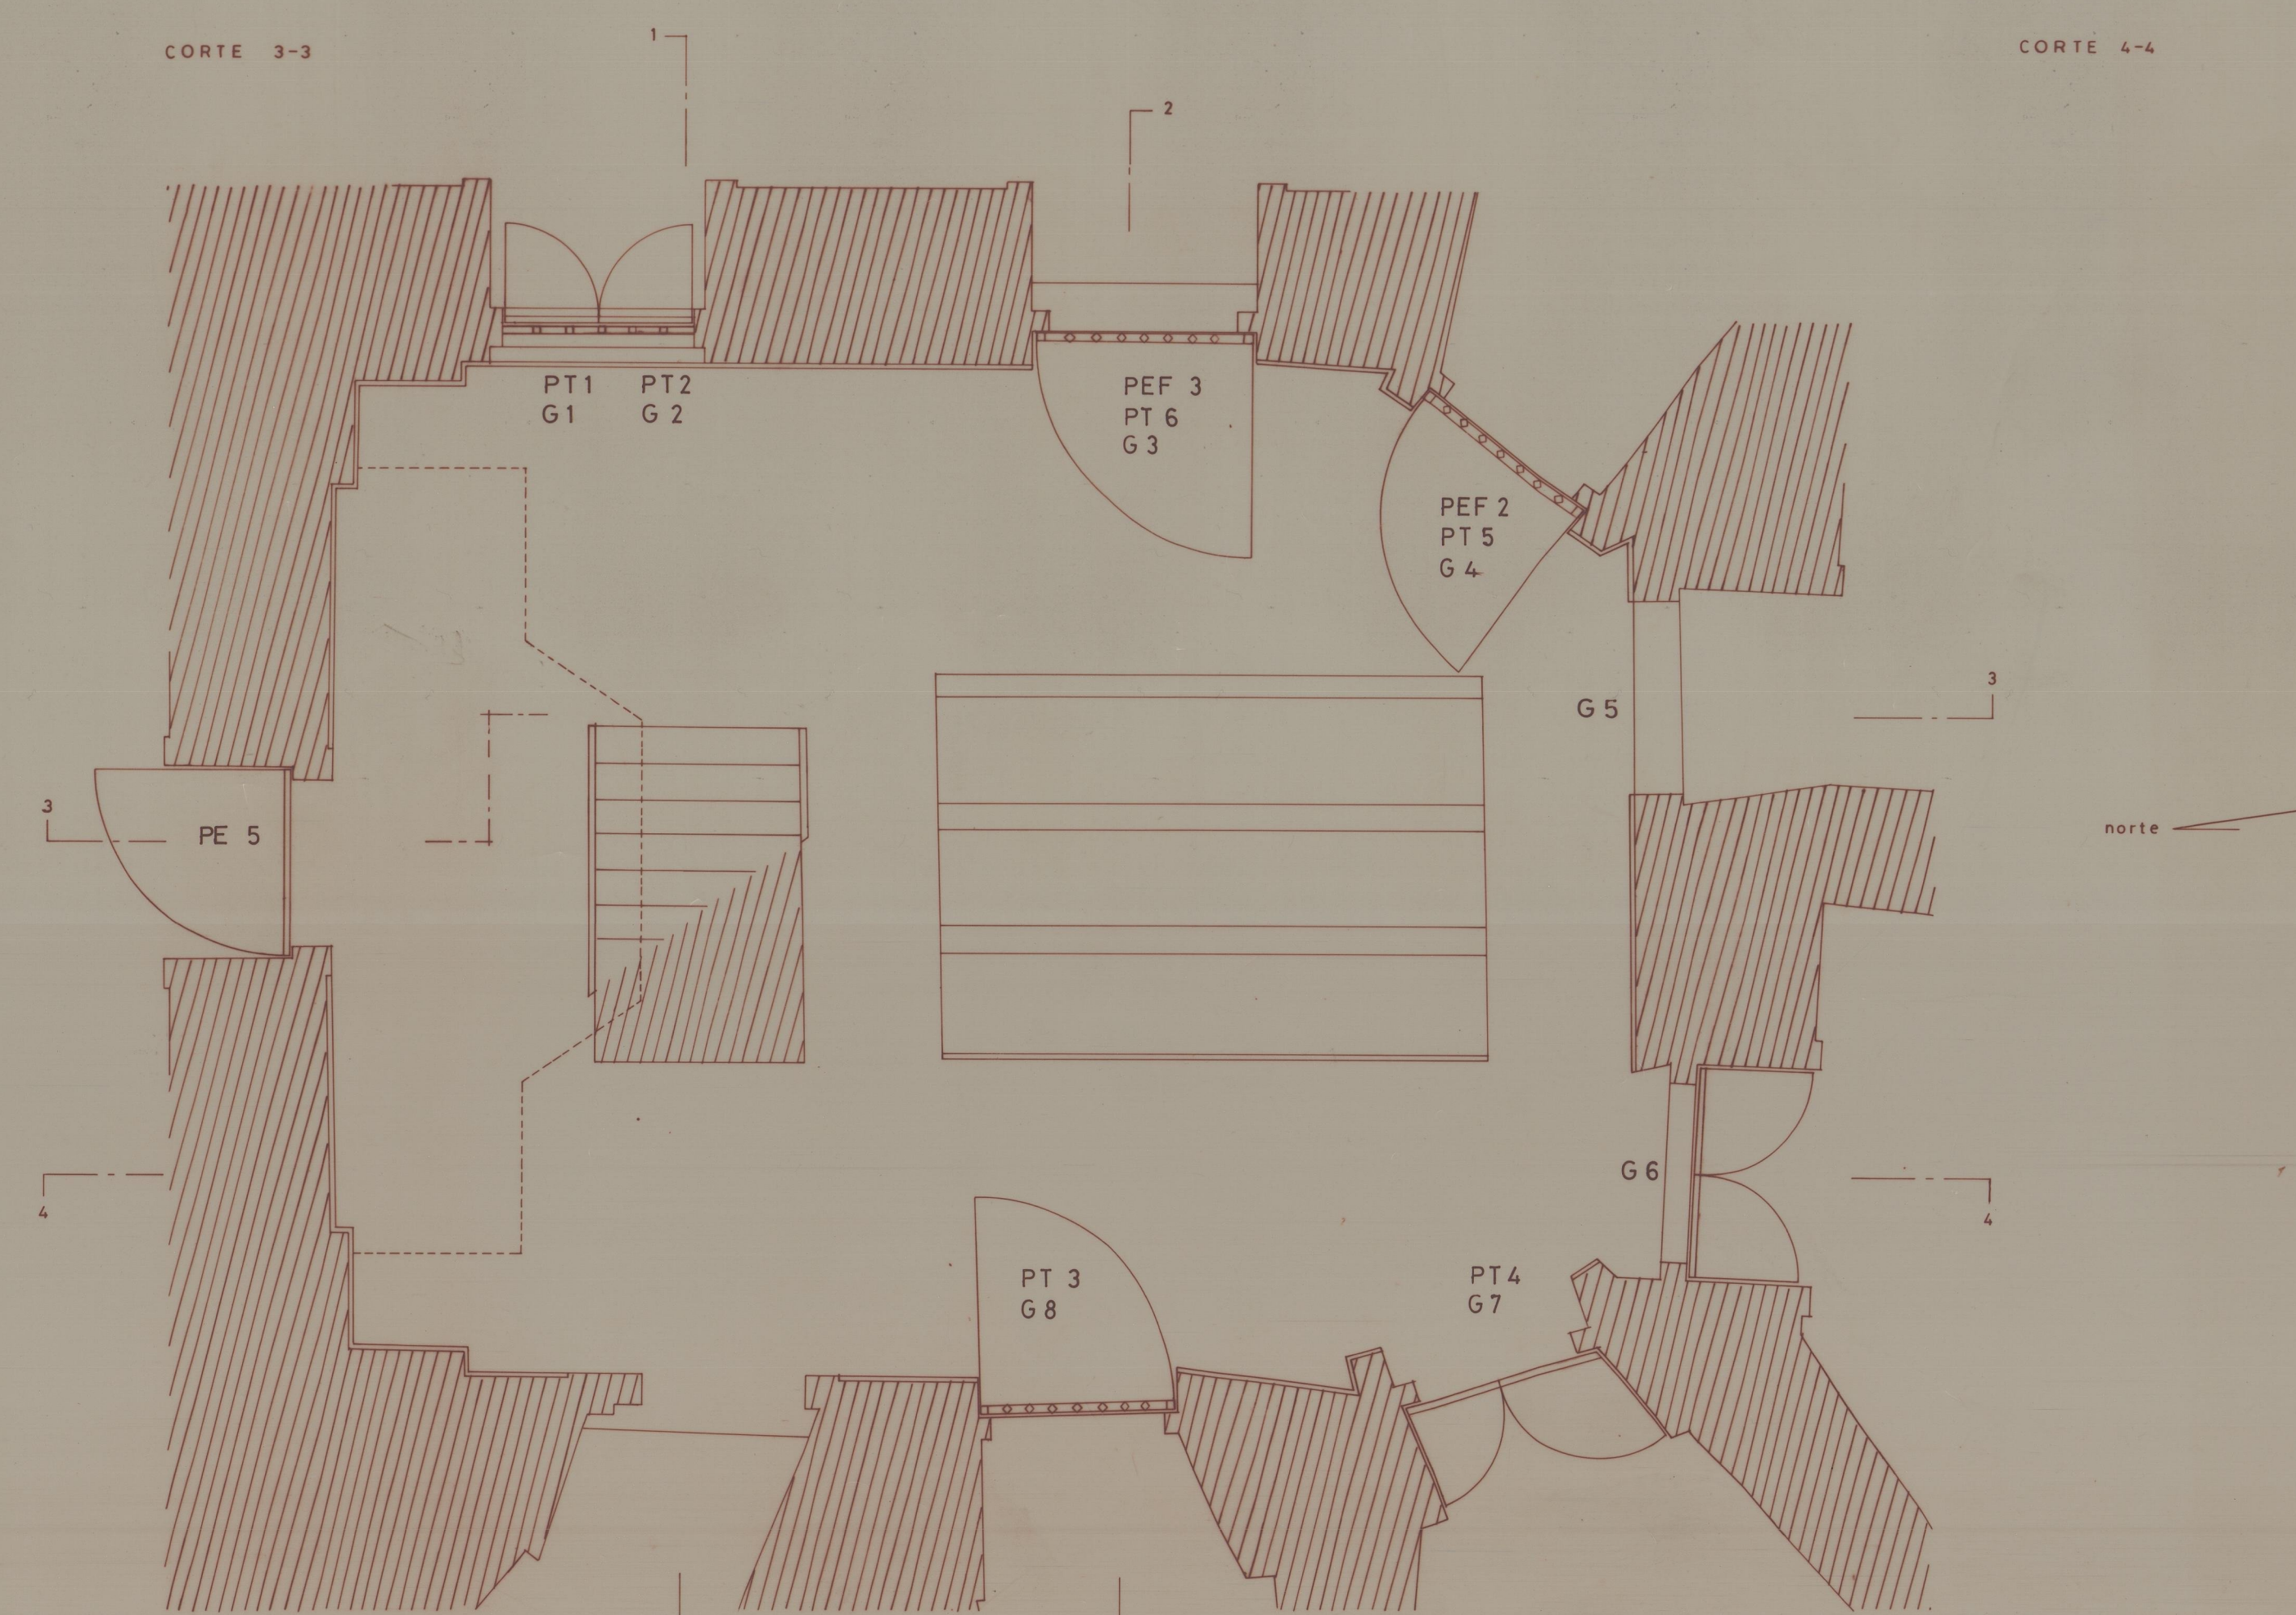

PLANTA DO PÁTIO

COLABORAÇÃO:
CUNHA MOURÃO
ANA FORTUNA
SÉRGIO MOCH
FELIPE MOURÃO

LEPPC
RECUPERAÇÃO E RENOVACÃO DO EDIFÍCIO DA CADEIA DA RELIÇÃO
LEVANTAMENTO,
SAGUÃO E PÁTIO

HUMBERTO VIEIRA ARQUITECTO

SETEMBRO 1991
ESCALA 1/50

41-3781
Plta 2438