



== CORTE ==

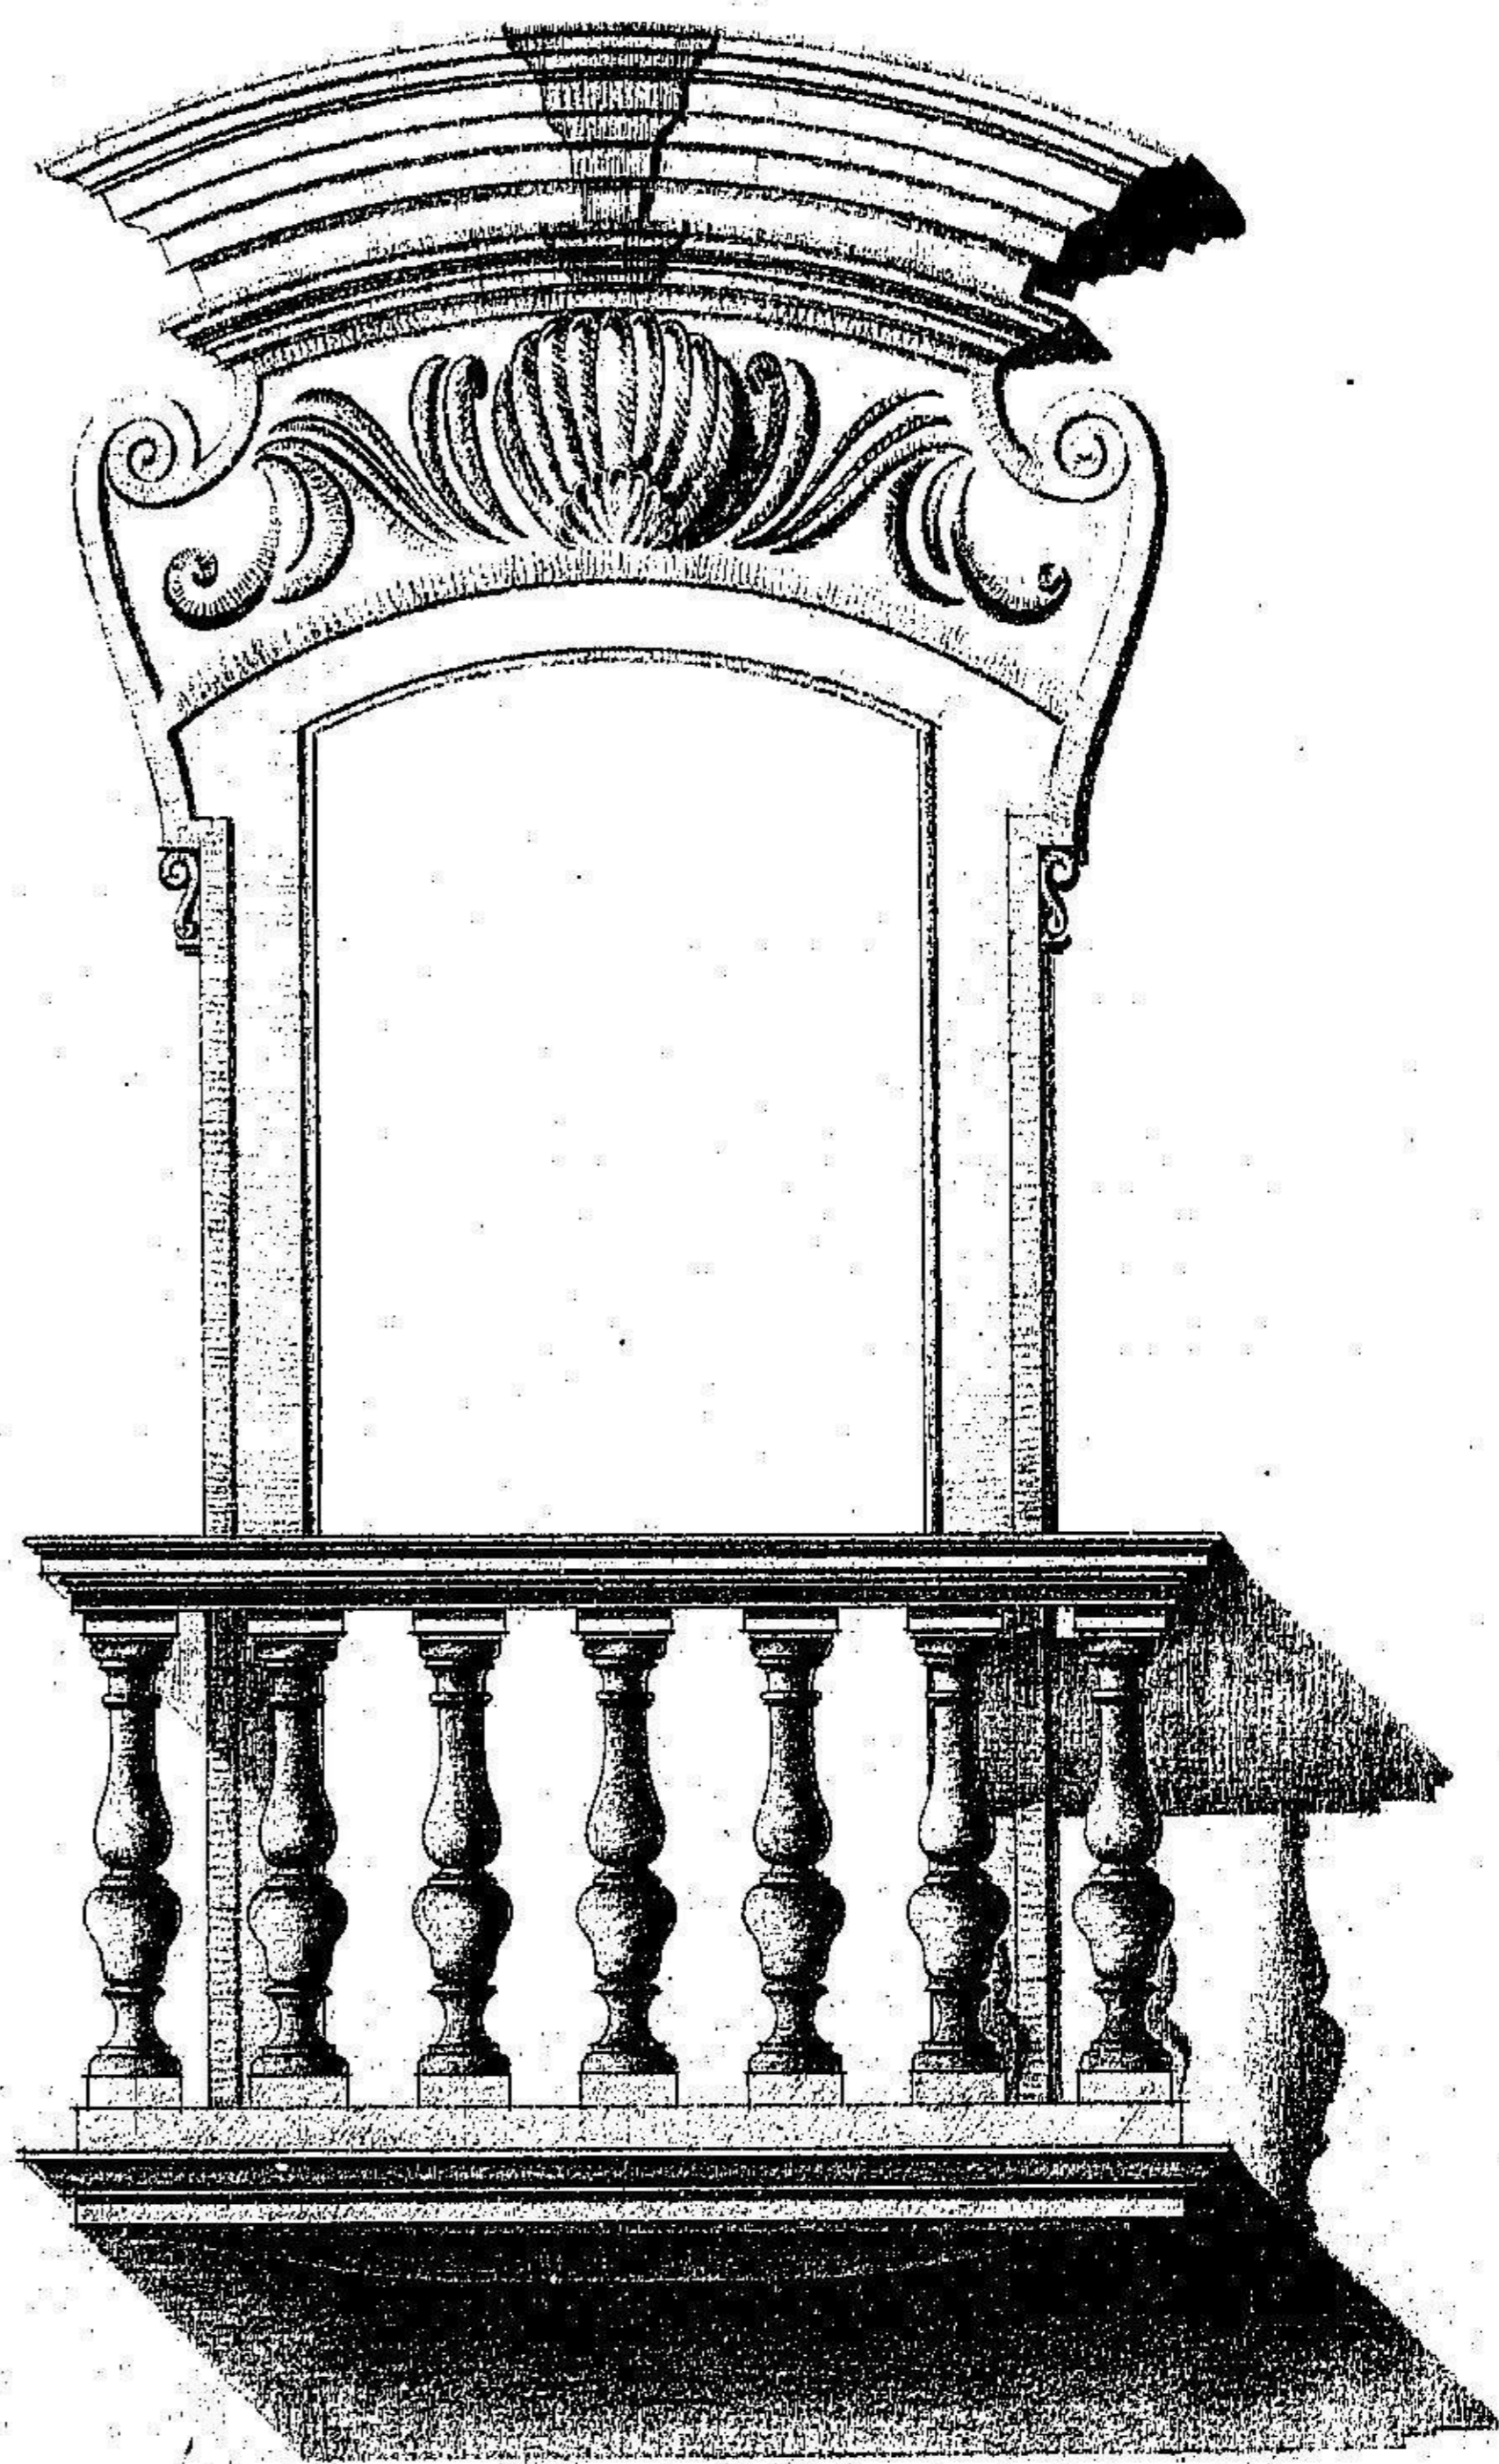

== ALÇADO ==

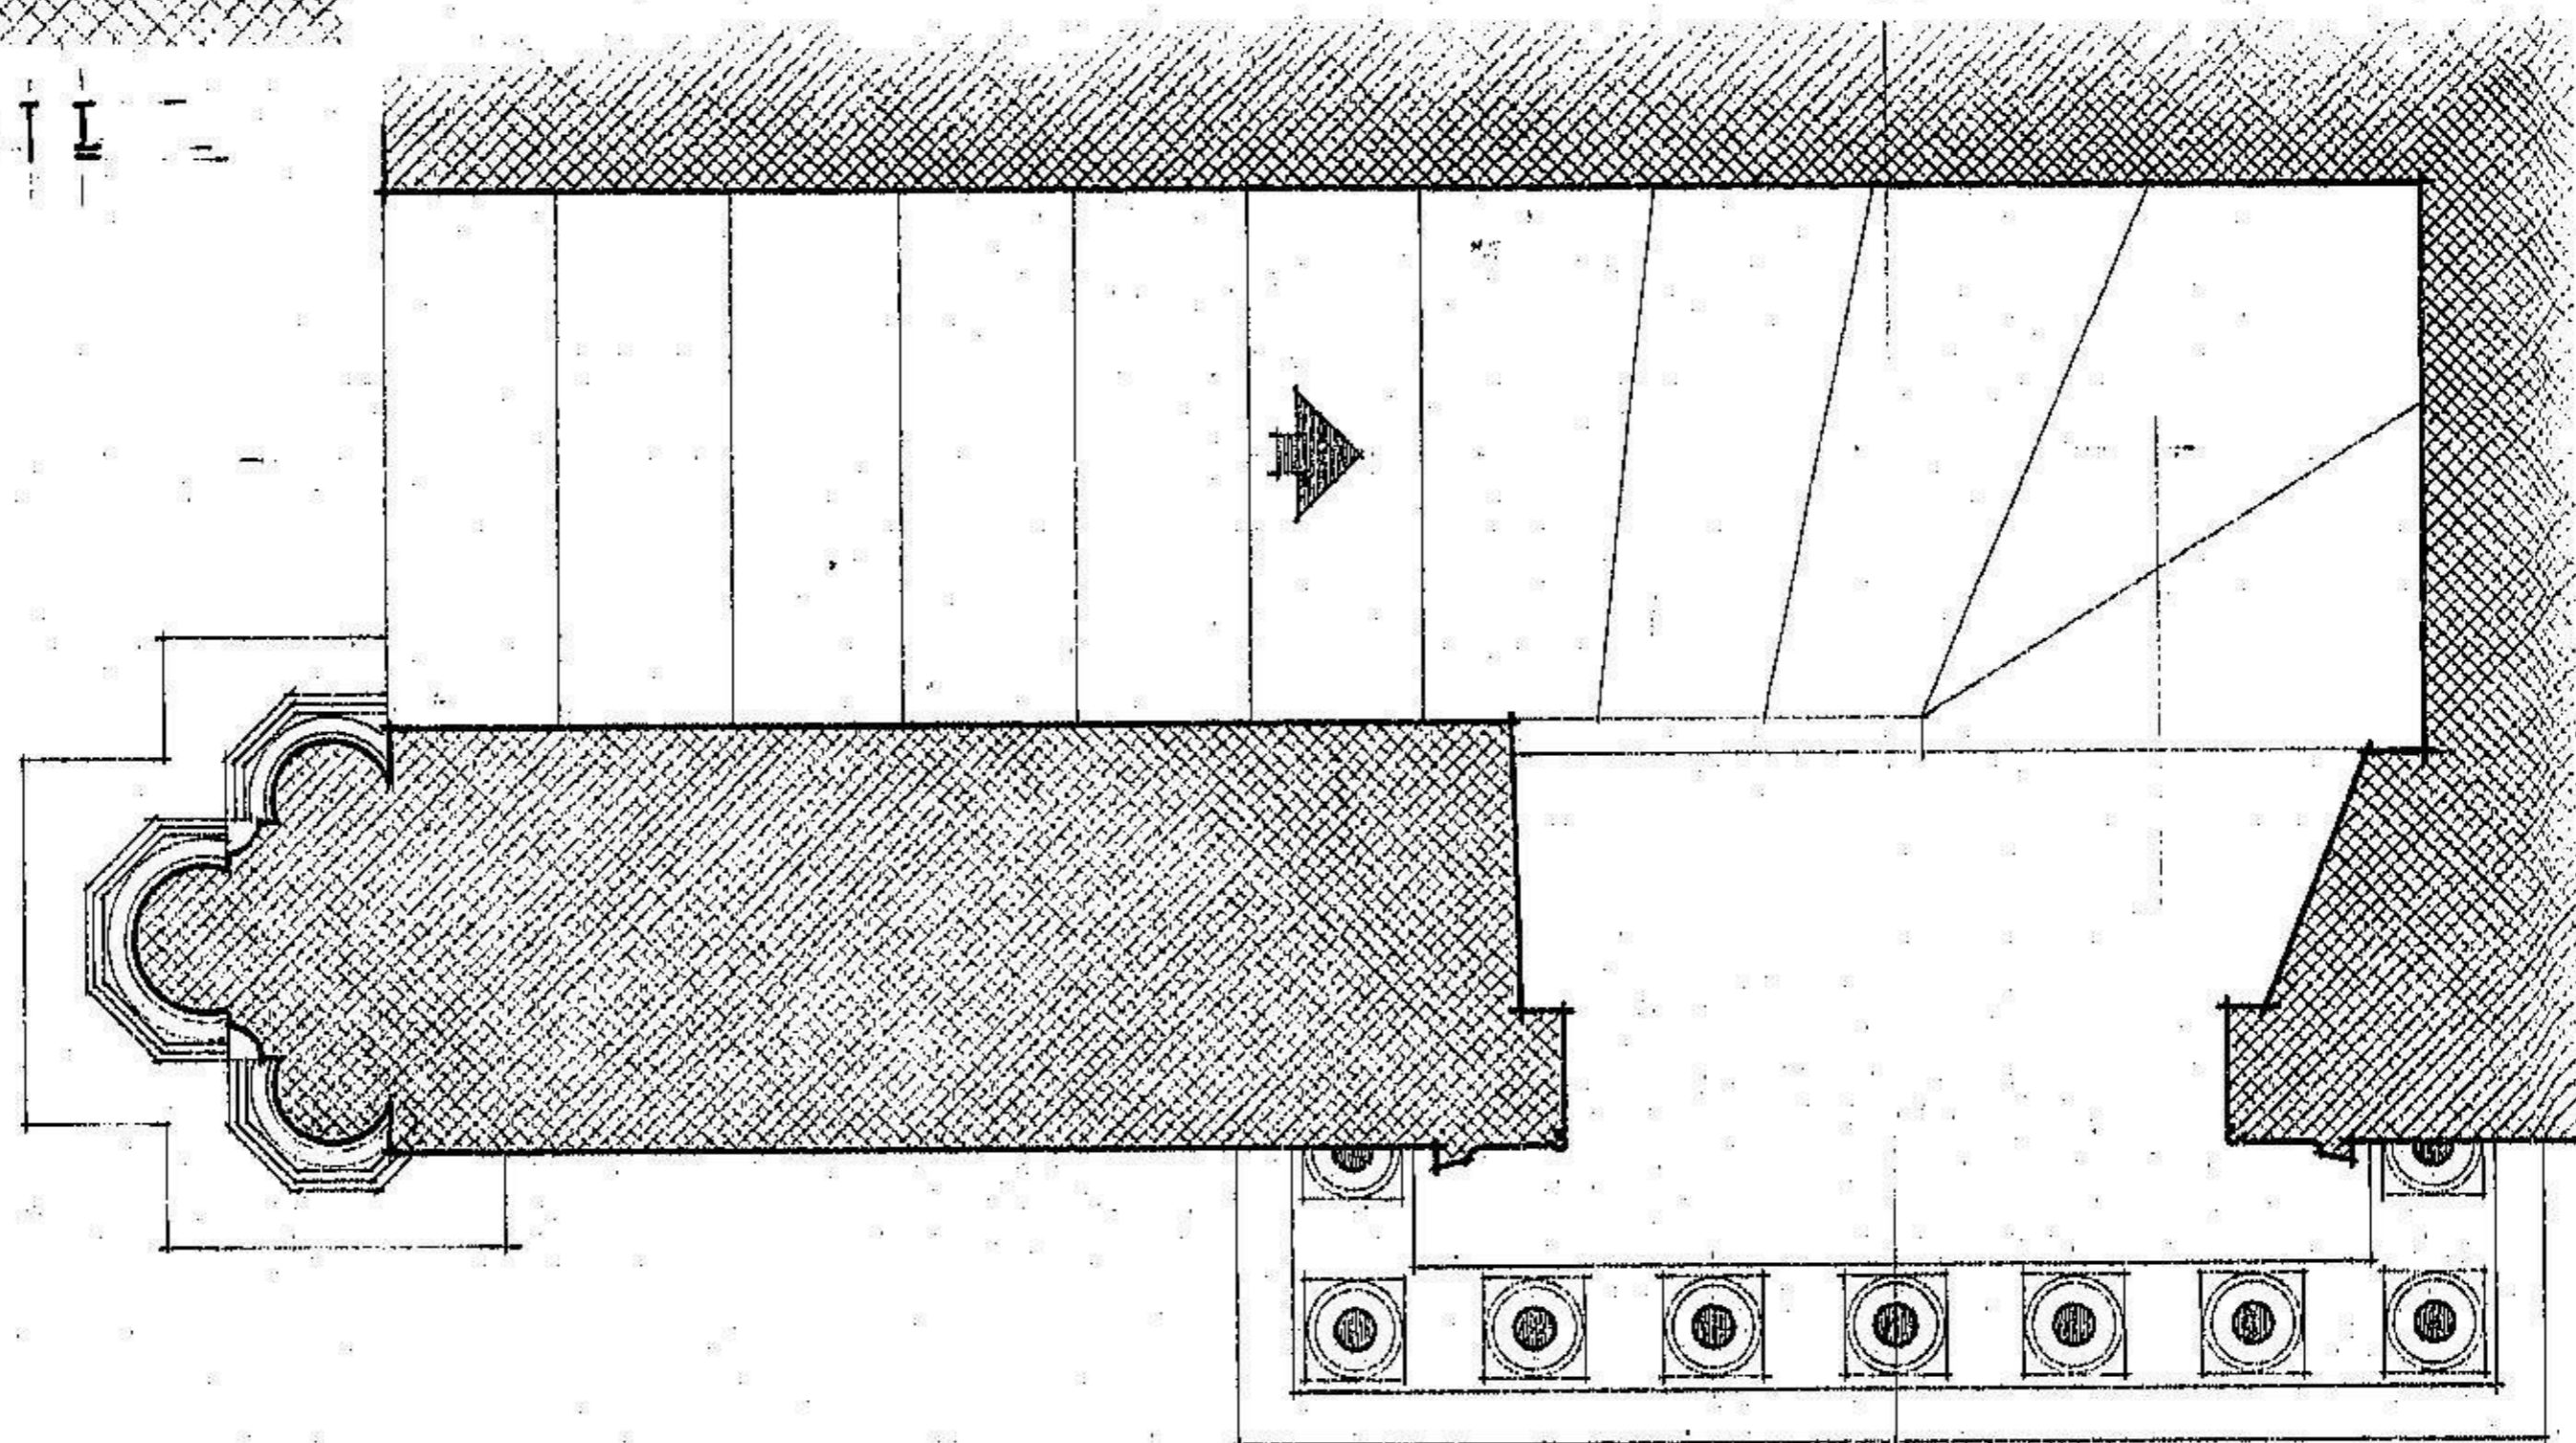

== ESCALA 1:10 ==

== PLANTA ==

M. O. P. DIRECÇÃO GERAL DOS EDIFÍCIOS E MONUMENTOS NACIONAIS		
DIRECÇÃO DOS SERVIÇOS DOS MONUMENTOS NACIONAIS		
REPARTIÇÃO TÉCNICA - 3.ª SECÇÃO		
CONVENTO DE S. BENTO DE CASTRIS		
- PULPITO PARA A IGREJA -		
ARQUITECTO	CHEFE DE SECÇÃO	DATA 27/7/957
DESENHADOR	CHEFE DE REPARTIÇÃO	