




ALÇADO LATERAL ESQUERDO

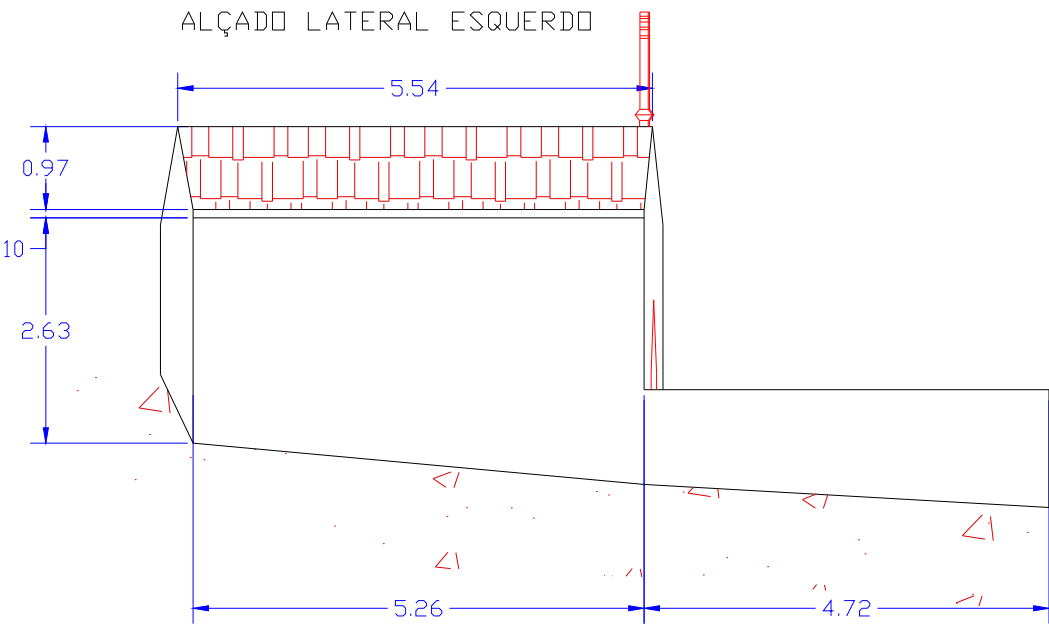


ALÇADO LATERAL DIREITO

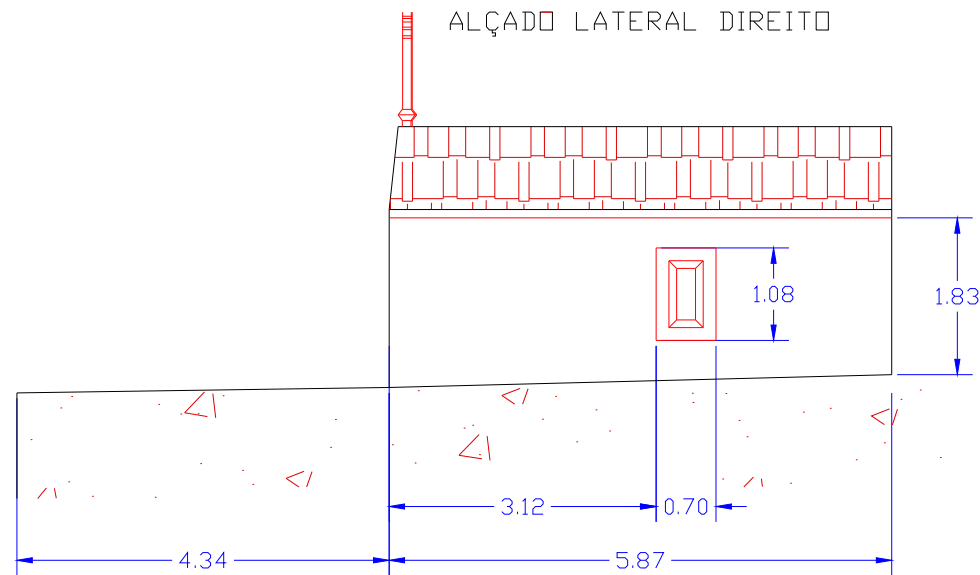


PLANTA DA COBERTURA

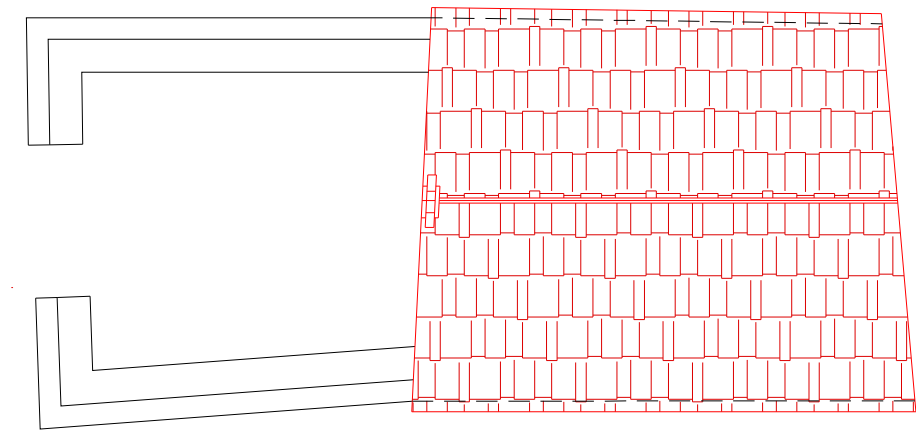


ALÇADO PRINCIPAL

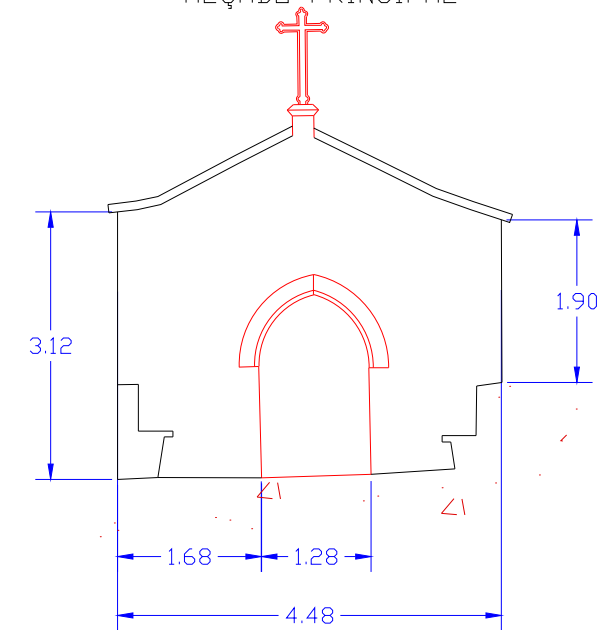


ALÇADO POSTERIOR

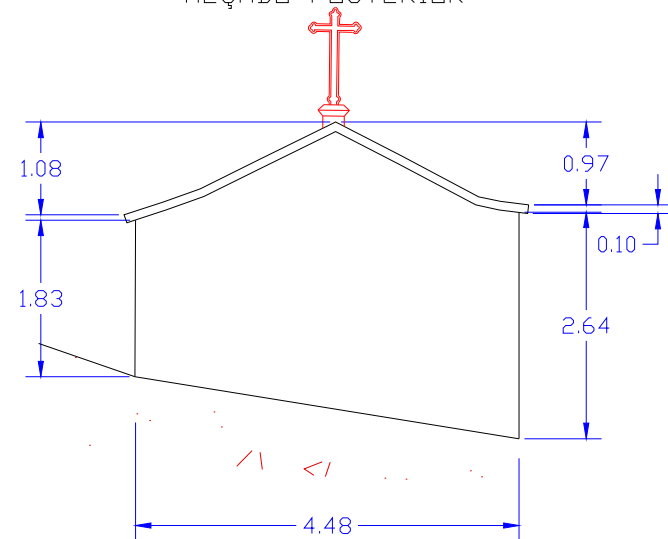

PLANTA

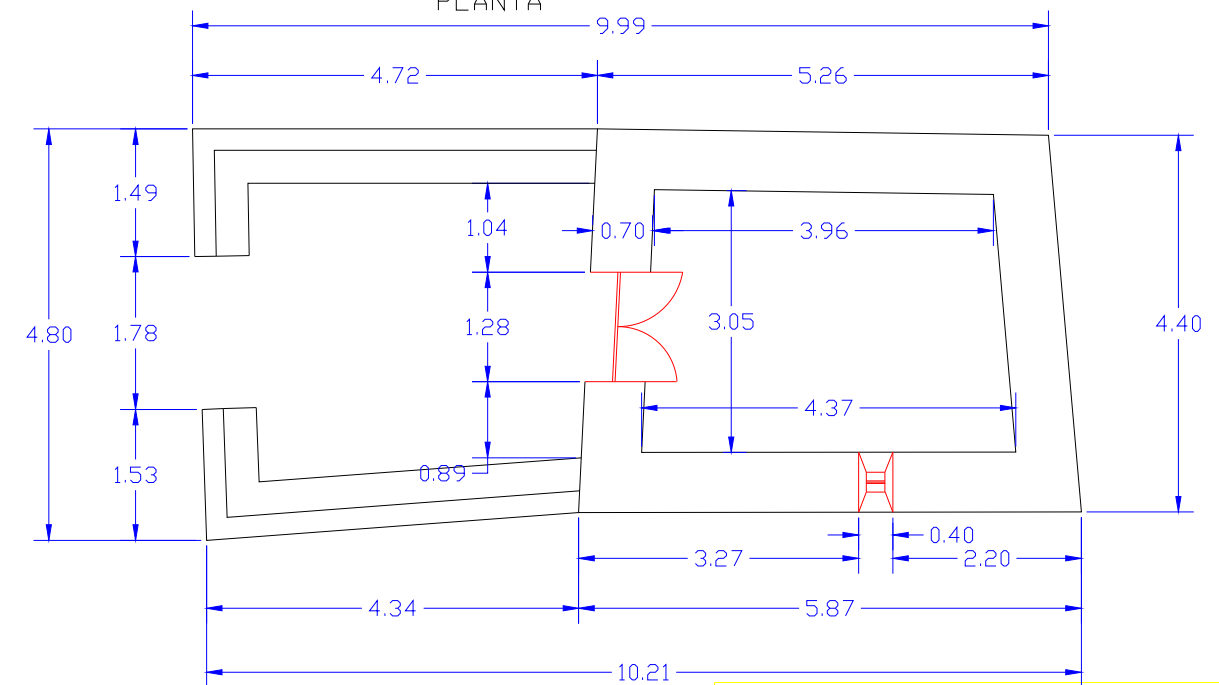




TETRATOPOS
 TÉCNICAS TOPOGRÁFICAS, Lda
 Ladeira da Portela da Cobiça n° 199 - COIMBRA
 Telf. 239715796 FAX 239780677 E-mail tetratopos@mail.telepac.pt


DESIGNAÇÃO - LOCALIZAÇÃO
 CAPELA
 BALNEÁRIO ROMANO - SÃO PEDRO DO SUL

REQUERENTE
 INST. PORTUGUÊS DO PATRIMÓNIO ARQUITECTÓNICO
 (DIR. REG. DE COIMBRA) - RUA FERNANDES TOMÁS 76 - COIMBRA

Escala 1:50	Data Agosto 2001	N° de Desenho capela
----------------	---------------------	-------------------------

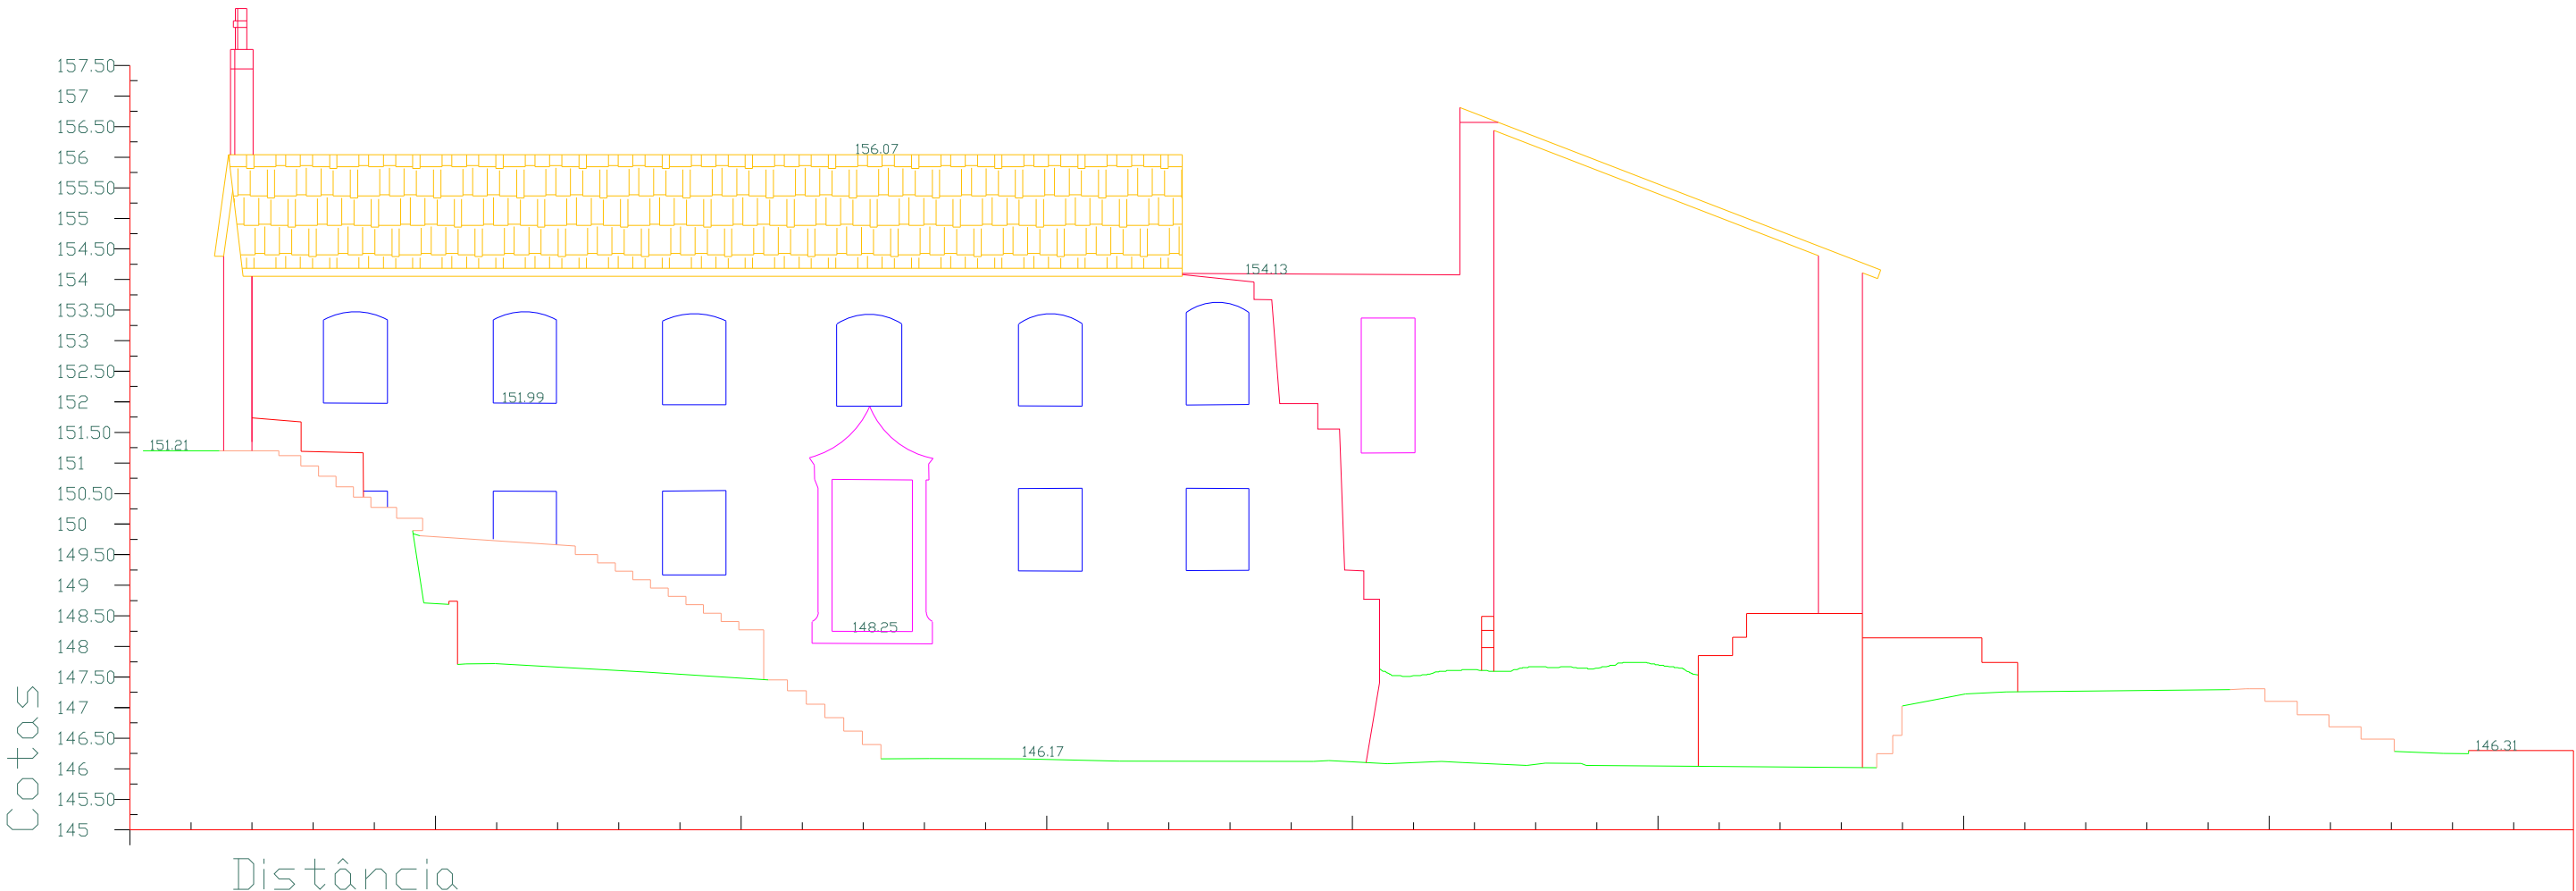

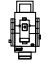 TETRATOPOS TÉCNICAS TOPOGRÁFICAS, Lda Ladeira da Portela da Cobiça n° 199 - COIMBRA Teif. 239715796 FAX 239780677 E-mail tetratopos@mail.telepac.pt		
DESIGNAÇÃO - LOCALIZAÇÃO CORTE 1 BALNEÁRIO ROMANO - SÃO PEDRO DO SUL		
REQUERENTE INST. PORTUGUES DO PATRIMÓNIO ARQUITECTÓNICO (DIR. REG. DE COIMBRA) - RUA FERNANDES TOMÁS 76 - COIMBRA		
Escala 1:50	Data Agosto 2001	N° de Desenho 0001

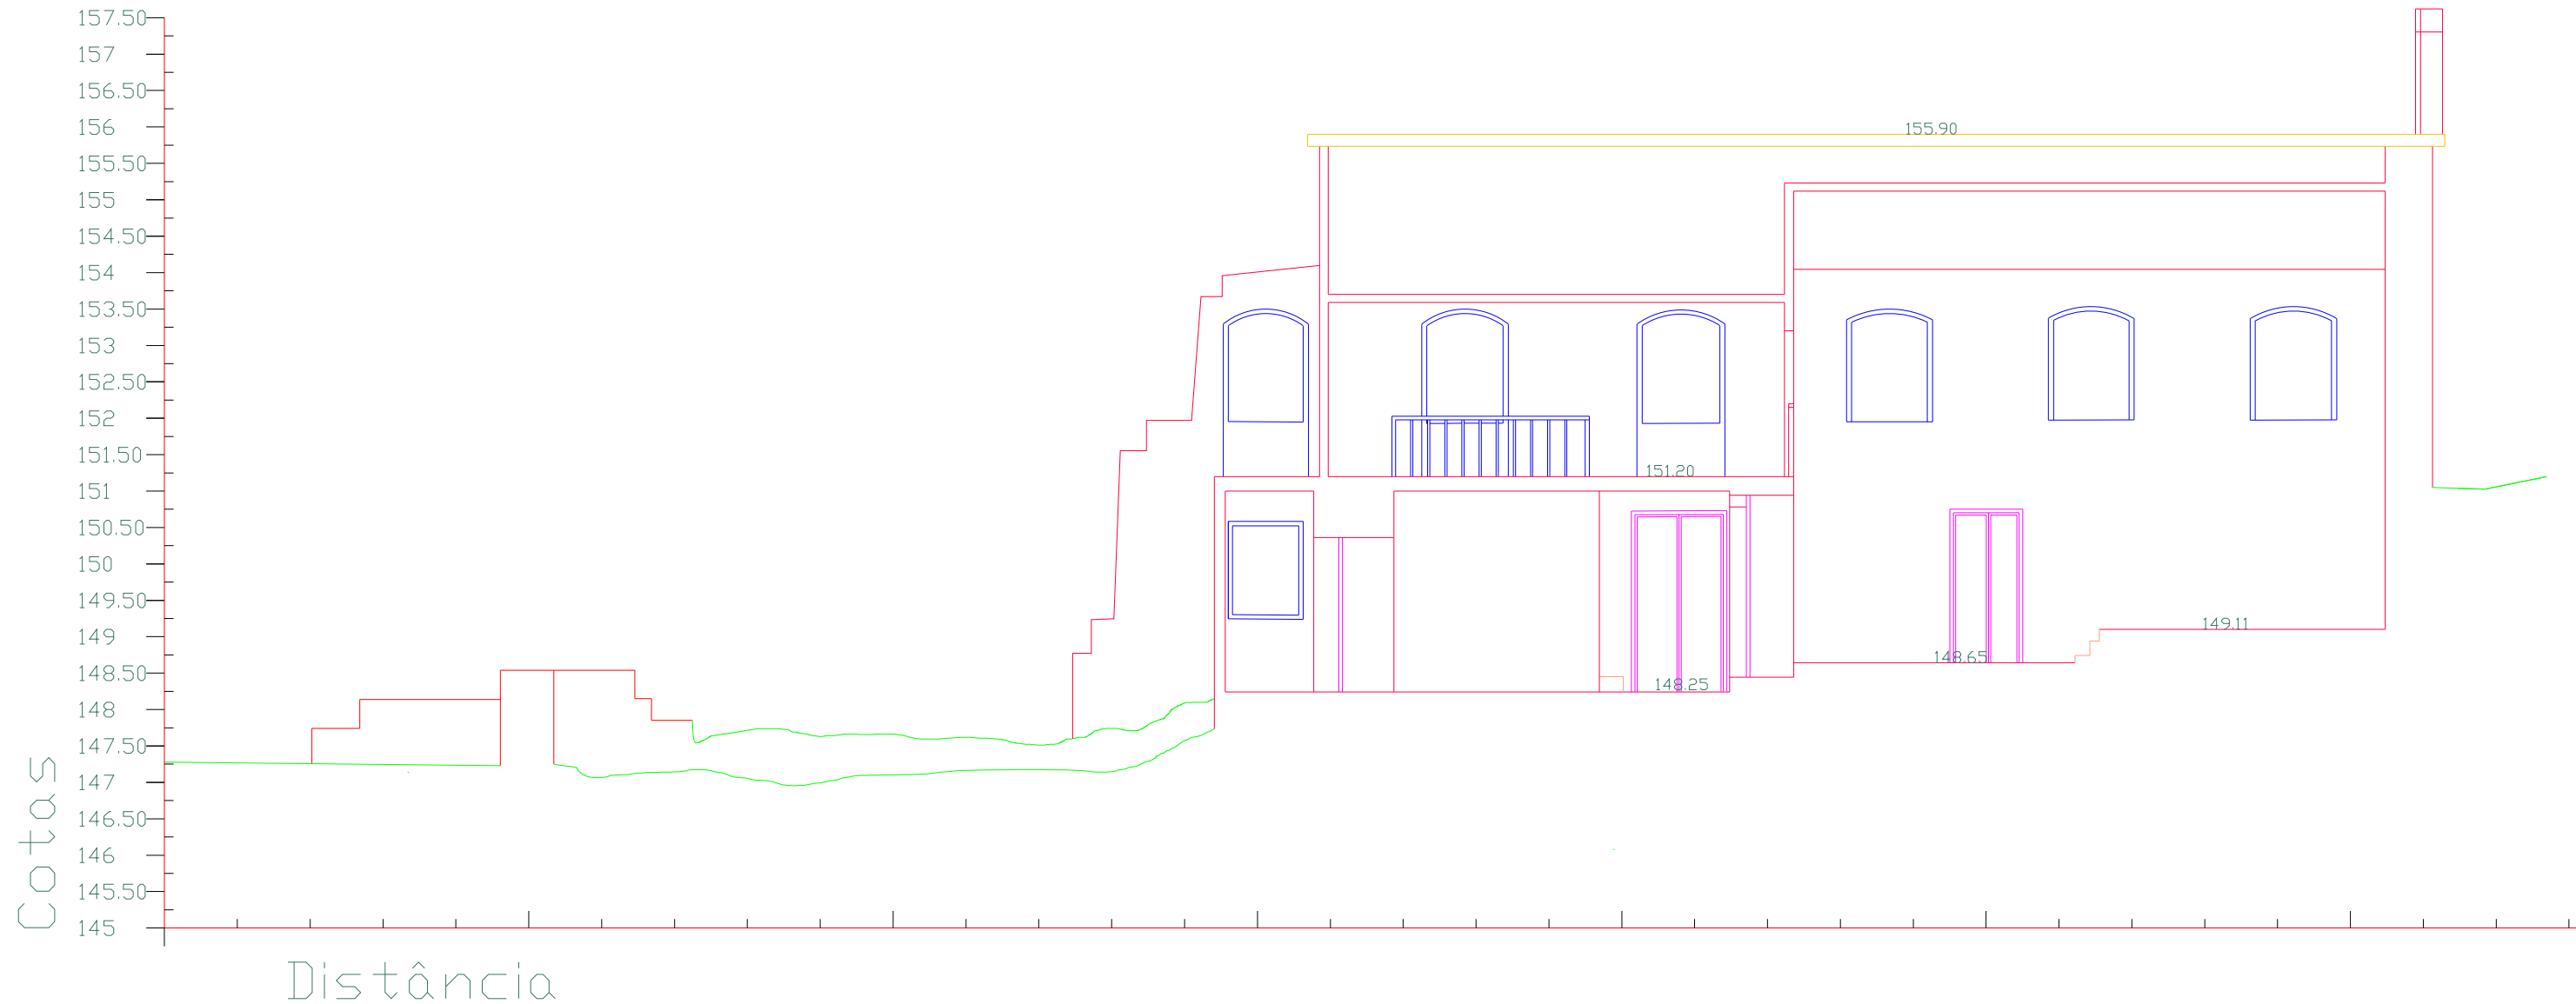



TETRATOPOS
TÉCNICAS TOPOGRÁFICAS, Lda
Ladeira da Portela da Cobiça n° 199 - COIMBRA
Telf. 239715796 FAX 239780677 E-mail tetratopos@mail.telepac.pt


DESIGNAÇÃO - LOCALIZAÇÃO
CORTE 2
BALNEÁRIO ROMANO - SÃO PEDRO DO SUL


REQUERENTE
INST. PORTUGUÊS DO PATRIMÓNIO ARQUITECTÓNICO
(DIR. REG. DE COIMBRA) - RUA FERNANDES TOMÁS 76 - COIMBRA


Escala 1:50	Data Agosto 2001	N° de Desenho CORTE 2
----------------	---------------------	--------------------------

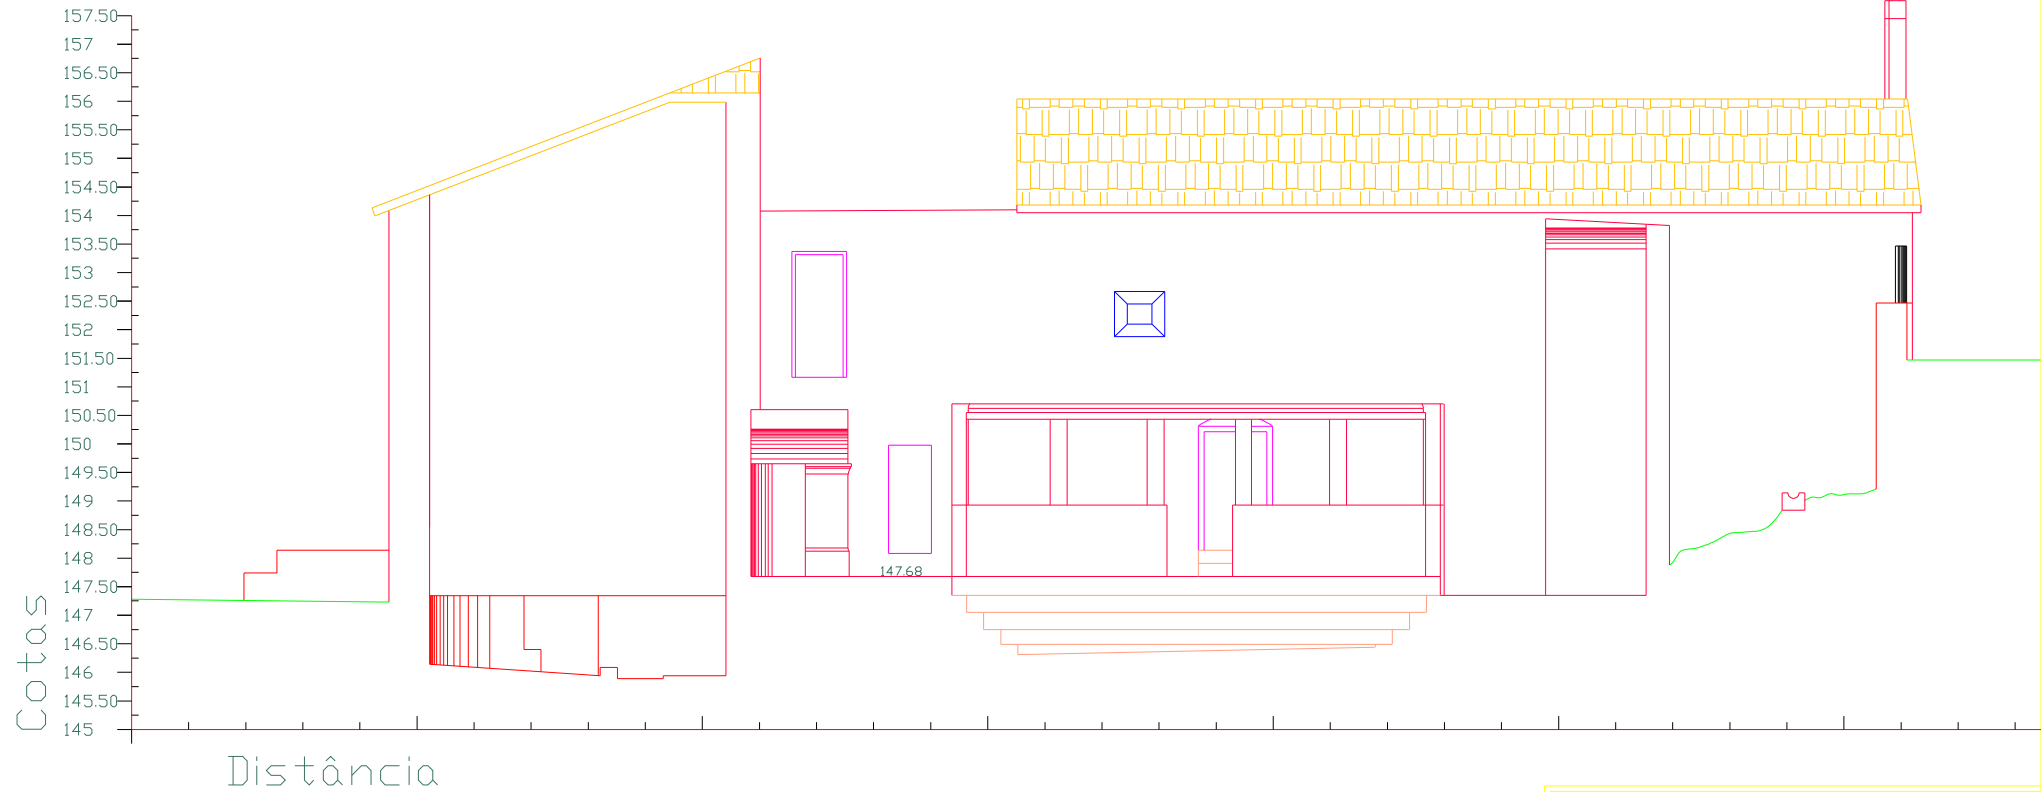



 TETRATOPOS TÉCNICAS TOPOGRÁFICAS, Lda Ladeira da Portela da Cobiça n.º 199 - COIMBRA Telf. 239715796 FAX 239780677 E-mail tetratopos@mail.telepac.pt		
DESIGNAÇÃO - LOCALIZAÇÃO CORTE 3 BALNEÁRIO ROMANO - SÃO PEDRO DO SUL		
REQUERENTE INST. PORTUGUÊS DO PATRIMÓNIO ARQUITECTÓNICO (DIR. REG. DE COIMBRA) - RUA FERNANDES TOMÁS 76 - COIMBRA		
Escala 1:50	Data Agosto 2001	N.º de Desenho 001

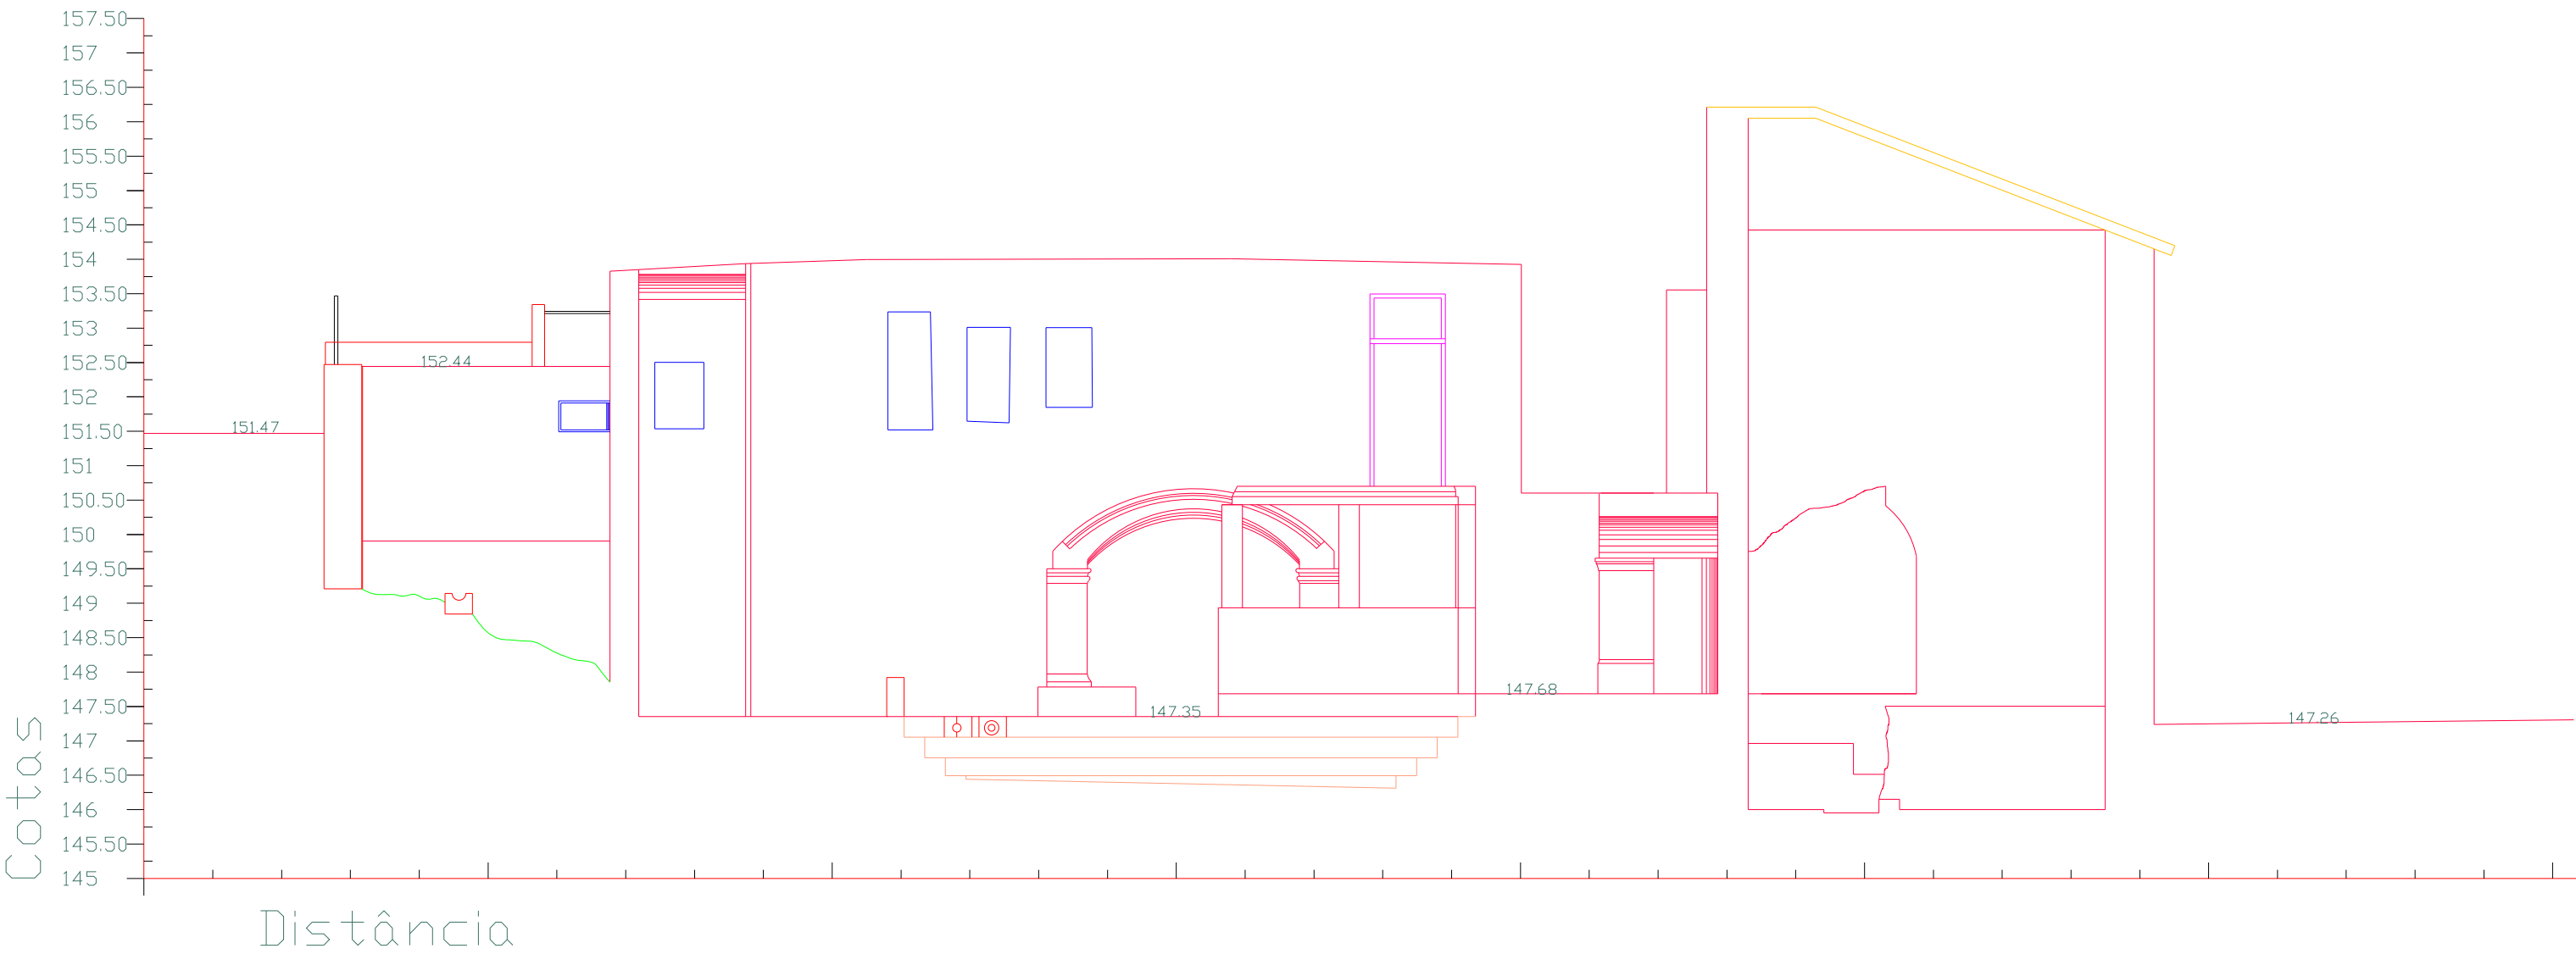

 TETRATOPOS TÉCNICAS TOPOGRÁFICAS, Lda Ladeira da Portela da Cobiça n° 199 - COIMBRA Telf. 239715796 FAX 239780677 E-mail tetratopos@mail.telepac.pt		
DESIGNAÇÃO - LOCALIZAÇÃO CORTE 4 BALNEÁRIO ROMANO - SÃO PEDRO DO SUL		
REQUERENTE INST. PORTUGUÊS DO PATRIMÓNIO ARQUITECTÓNICO (DIR. REG. DE COIMBRA) - RUA FERNANDES TOMÁS 76 - COIMBRA		
Escala 1:50	Data Agosto 2001	N° de Desenho corde 4

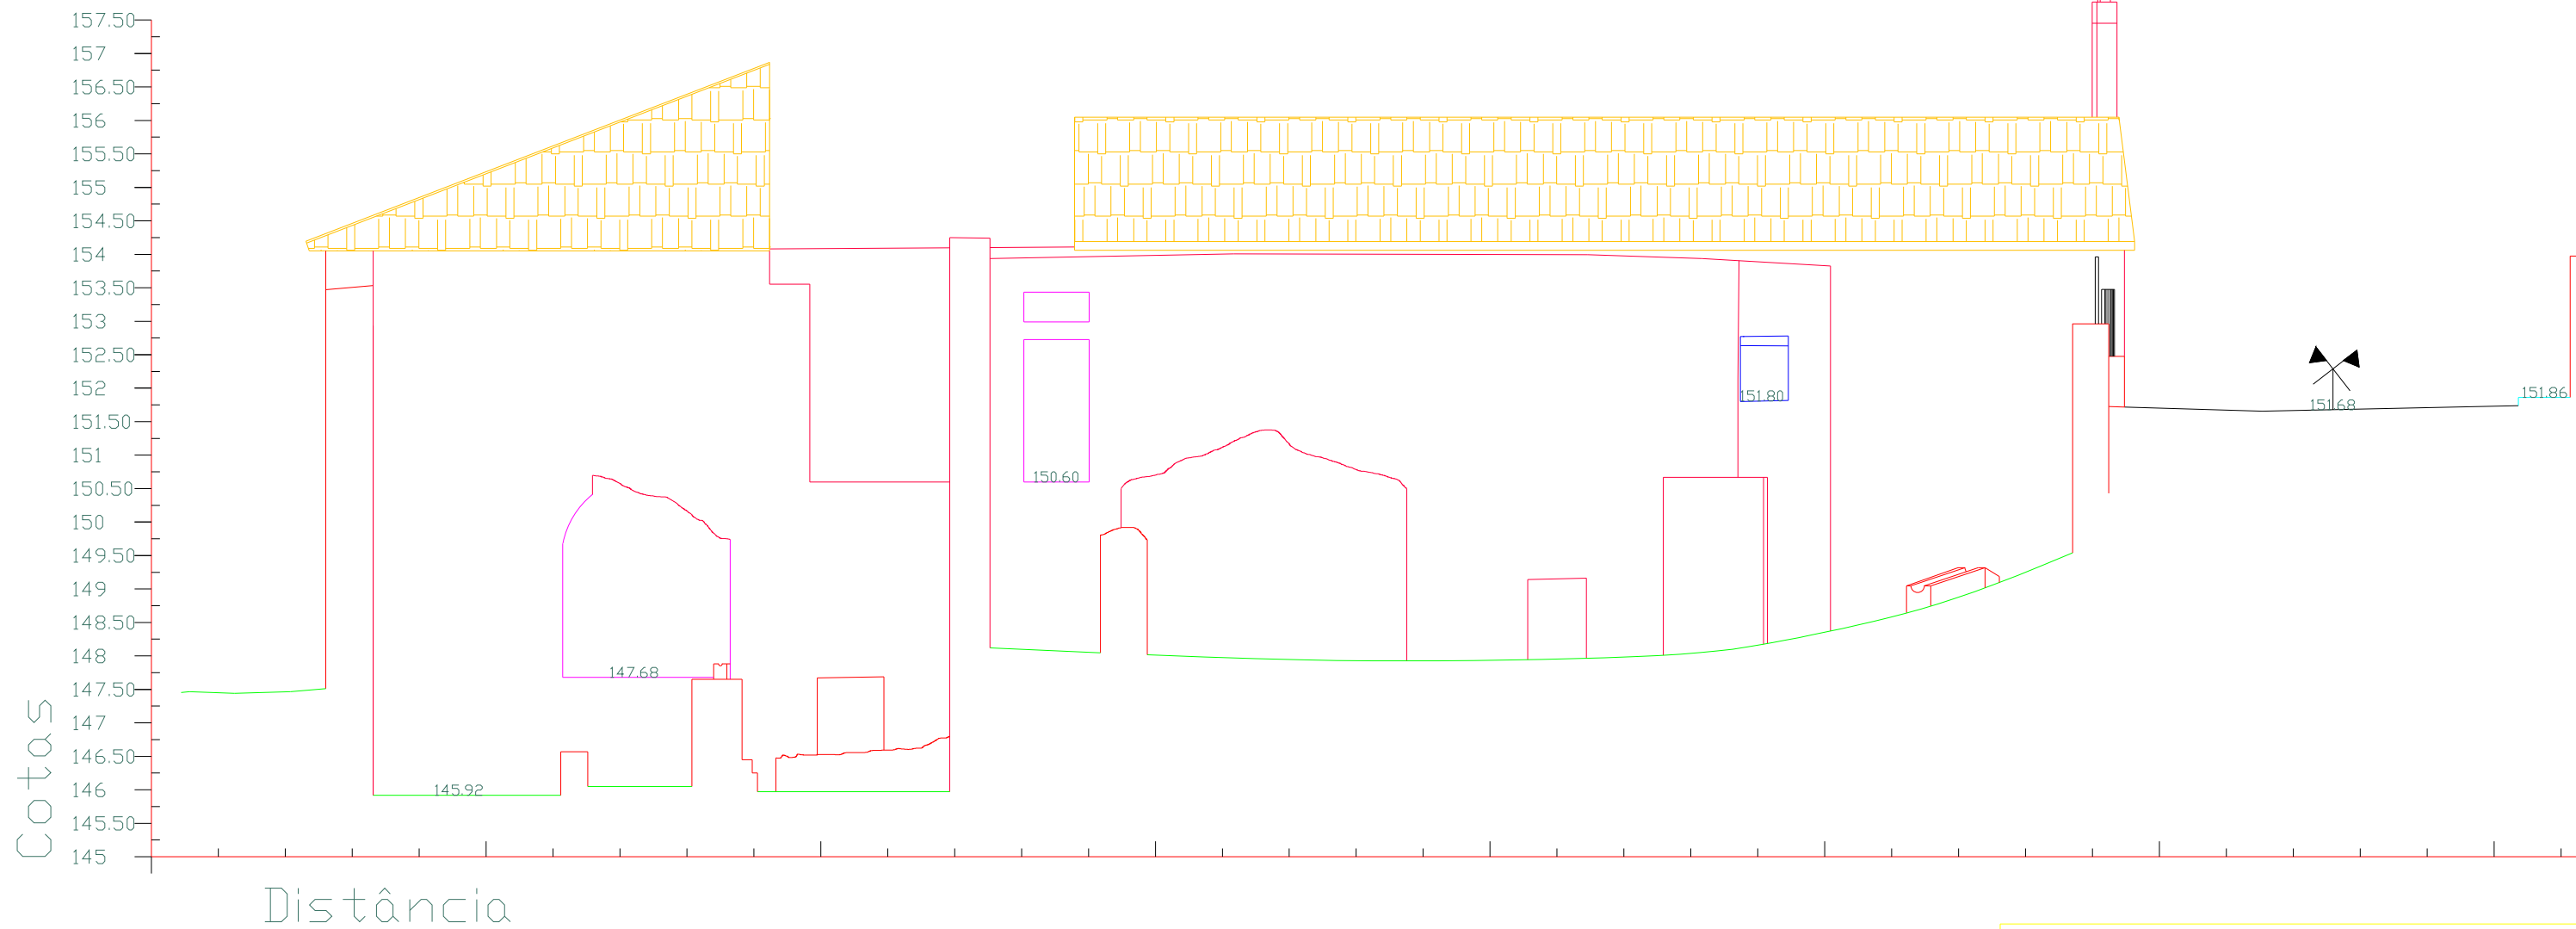

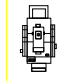 TETRATOPOS TÉCNICAS TOPOGRÁFICAS, Lda Ladeira da Portela da Cobiça n° 199 - COIMBRA Telf. 239715796 FAX 239780677 E-mail tetratopos@mail.telepac.pt		
DESIGNAÇÃO - LOCALIZAÇÃO CORTE 5 BALNEÁRIO ROMANO - SÃO PEDRO DO SUL		
REQUERENTE INST. PORTUGUÊS DO PATRIMÓNIO ARQUITECTÓNICO (DIR. REG. DE COIMBRA) - RUA FERNANDES TOMÁS 76 - COIMBRA		
Escala 1:50	Data Agosto 2001	N° de Desenho ...

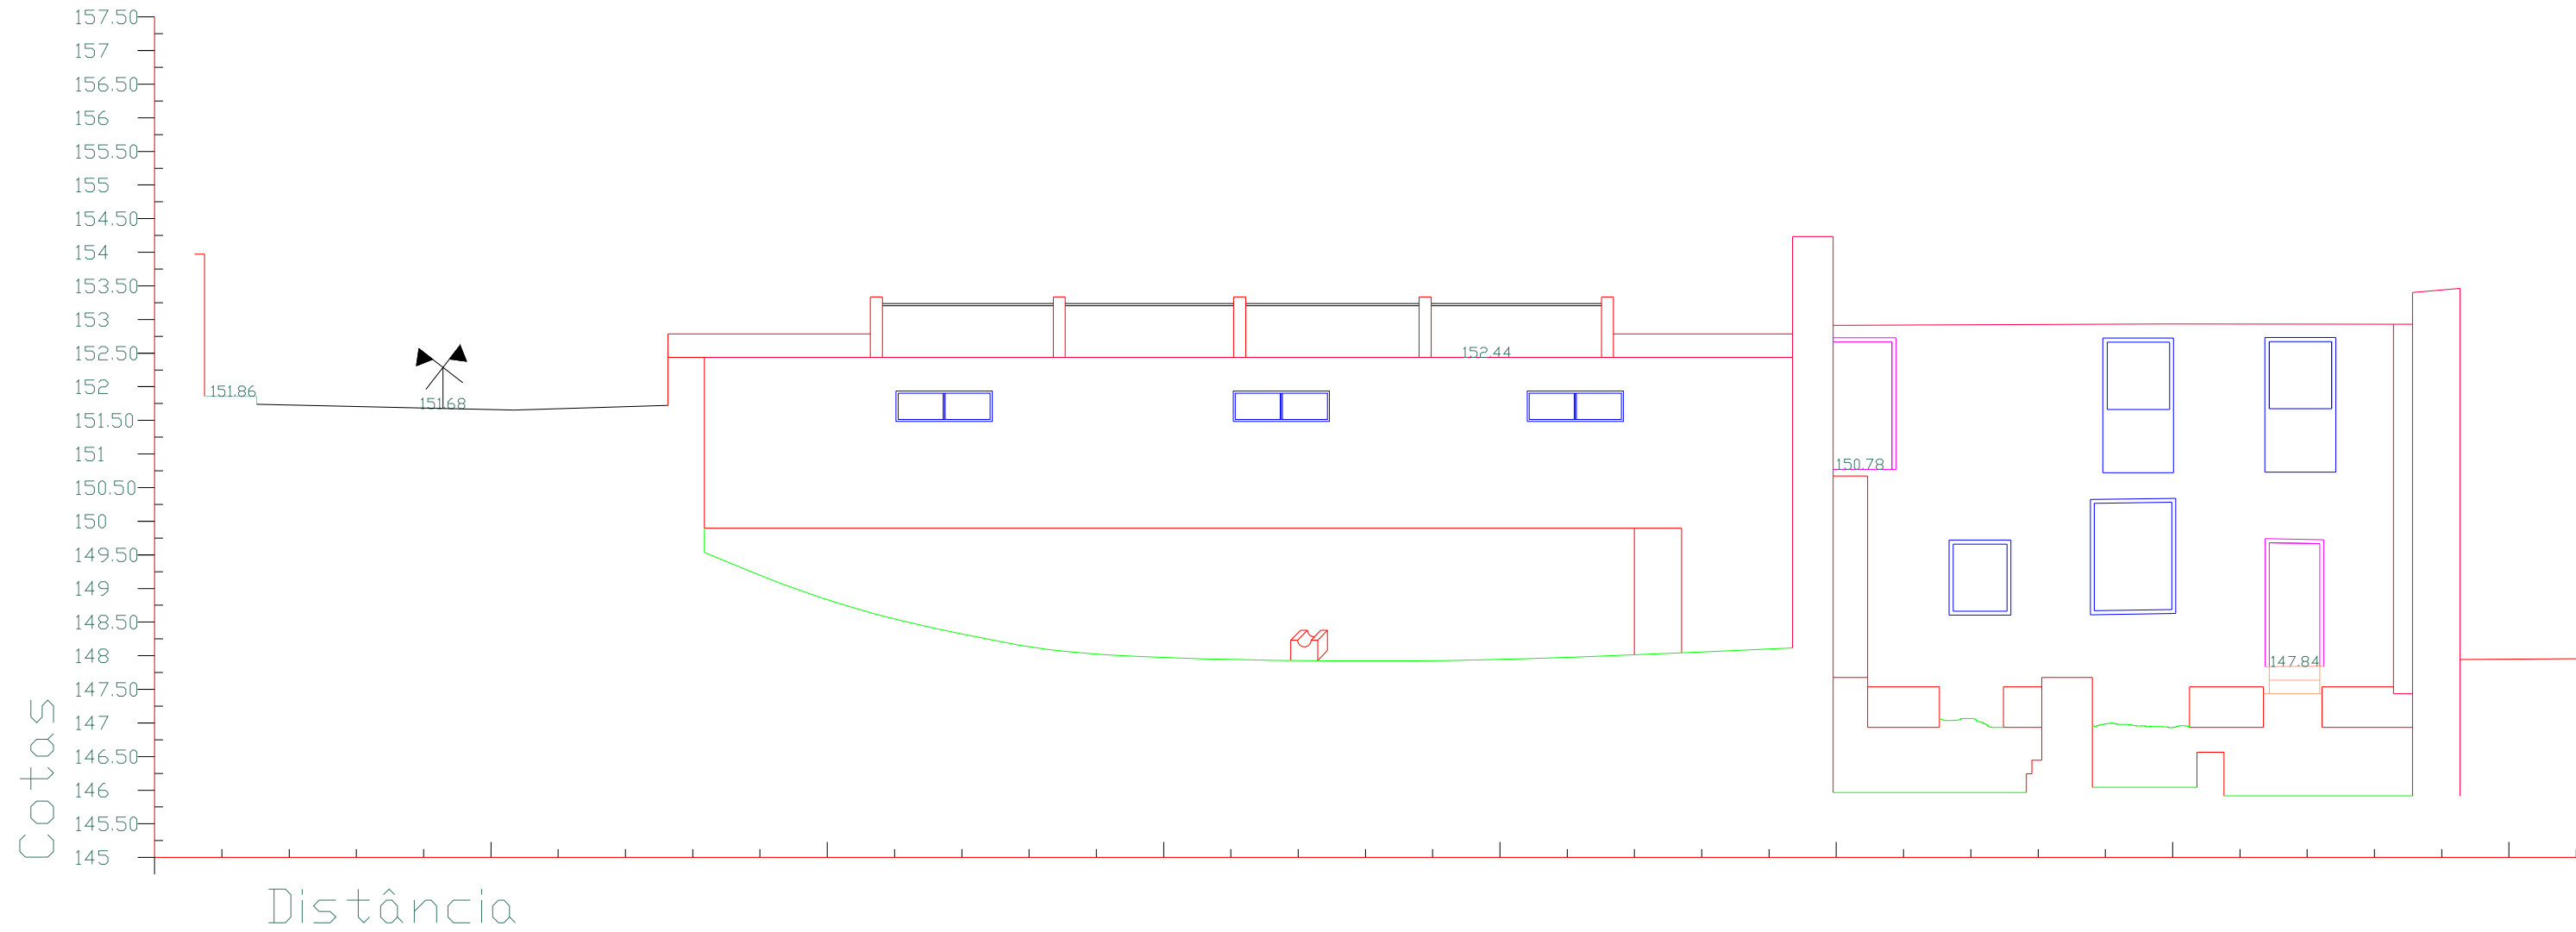




TETRATOPOS
 TÉCNICAS TOPOGRÁFICAS, Lda
 Ladeira da Portela da Cobiça n° 199 - COIMBRA
 Telf. 239715796 FAX 239780677 E-mail tetratopos@mail.telepac.pt

DESIGNAÇÃO - LOCALIZAÇÃO
 CORTE 6
 BALNEÁRIO ROMANO - SÃO PEDRO DO SUL

REQUERENTE
 INST. PORTUGUÊS DO PATRIMÓNIO ARQUITECTÓNICO
 (DIR. REG. DE COIMBRA) - RUA FERNANDES TOMÁS 76 - COIMBRA

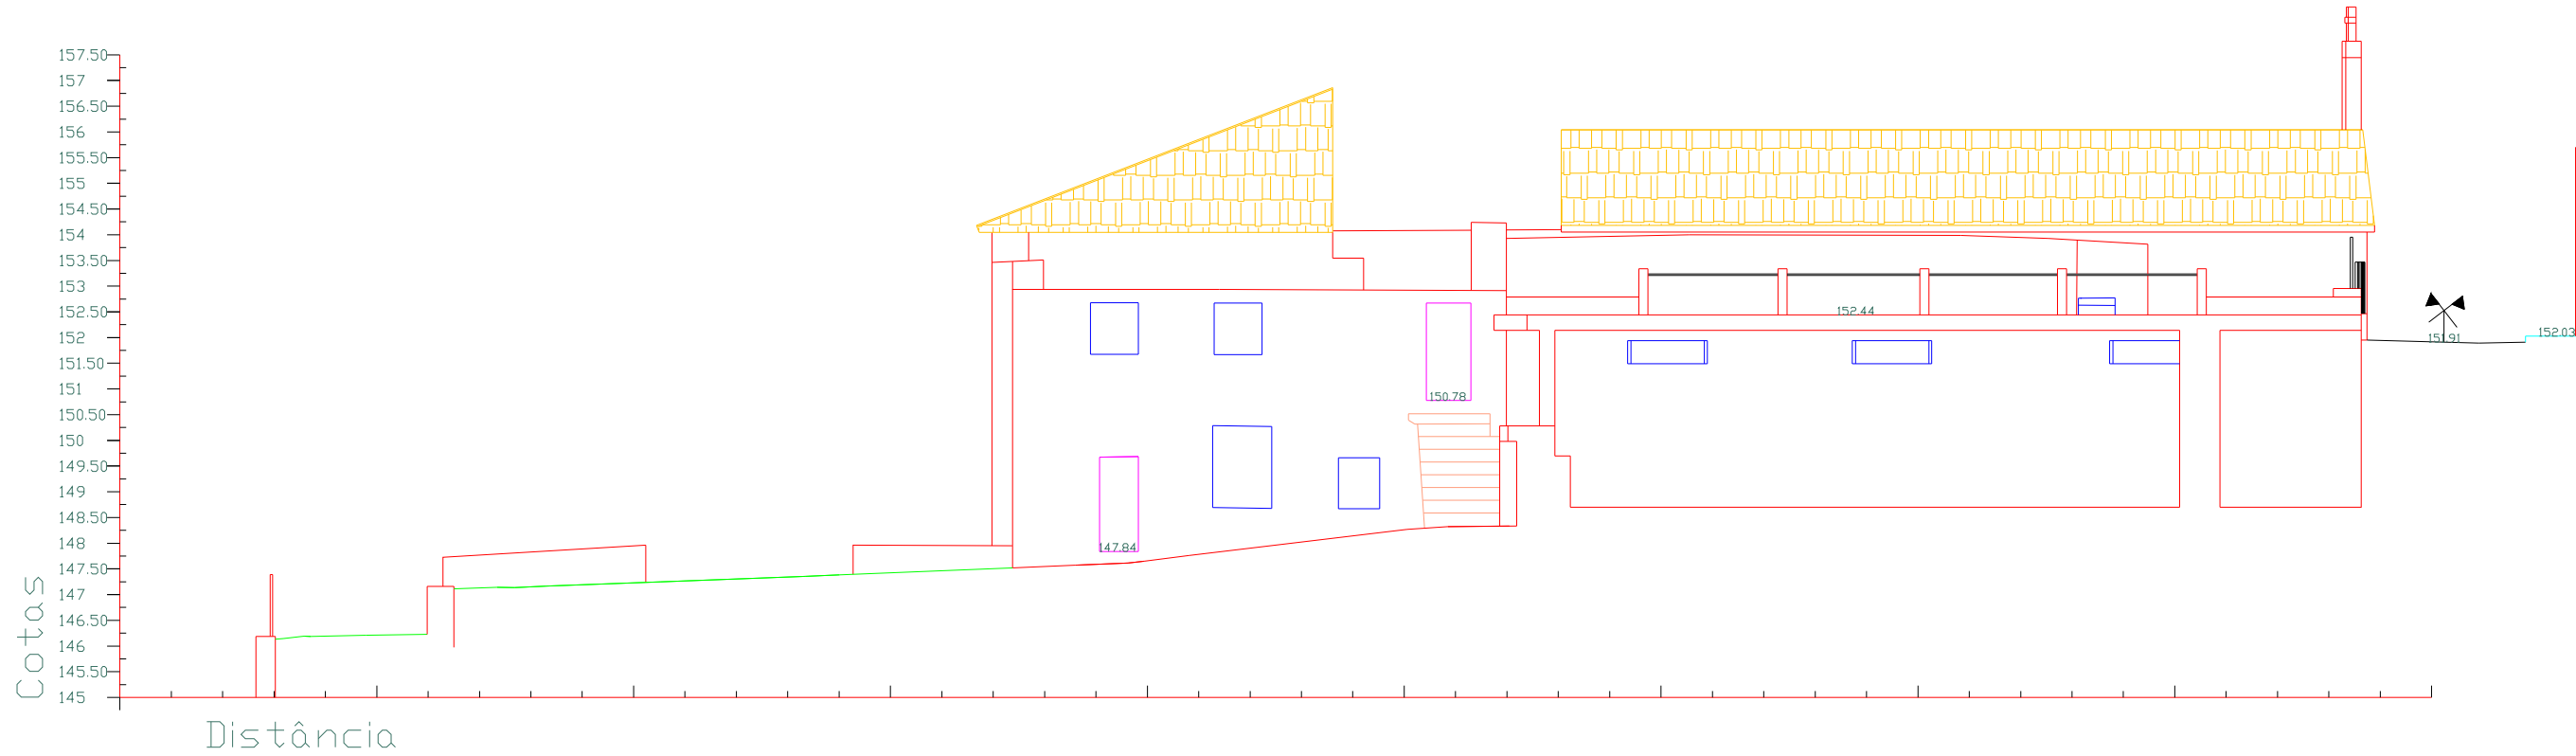Escala 1:50	Data Agosto 2001	N° de Desenho ...
----------------	---------------------	----------------------





TETRATOPOS
 TÉCNICAS TOPOGRÁFICAS, Lda
 Ladeira da Portela da Cobiça n° 199 - COIMBRA
 Telf. 239715796 FAX 239780677 E-mail tetratopos@mail.telepac.pt

DESIGNAÇÃO - LOCALIZAÇÃO
CORTE 7
BALNEÁRIO ROMANO - SÃO PEDRO DO SUL

REQUERENTE
 INST. PORTUGUÊS DO PATRIMÓNIO ARQUITECTÓNICO
 (DIR. REG. DE COIMBRA) - RUA FERNANDES TOMÁS 76 - COIMBRA

Escala 1:50	Data Agosto 2001	N° de Desenho ...
----------------	---------------------	----------------------

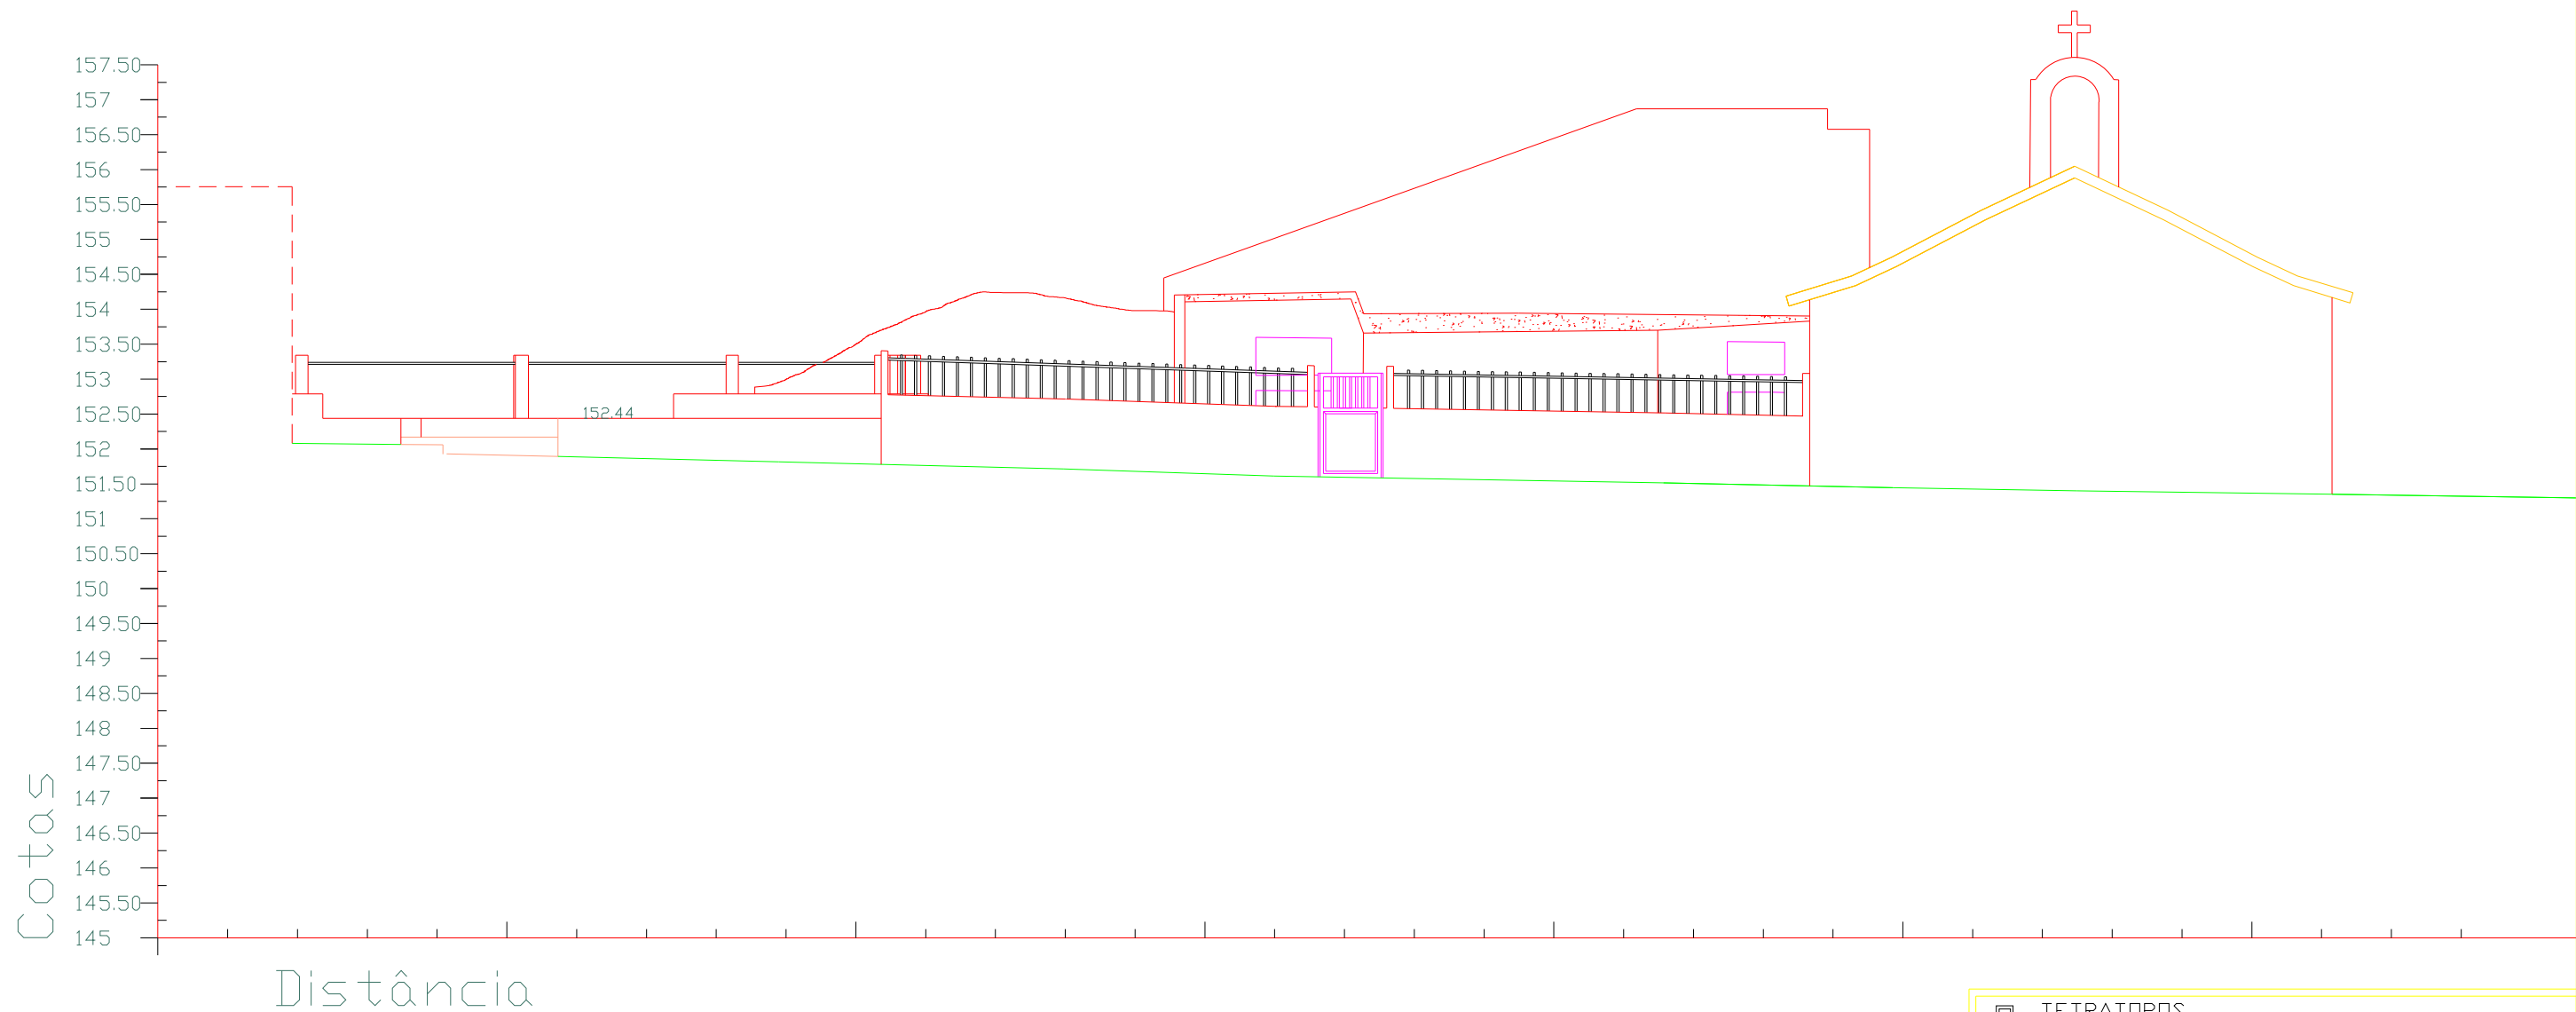



TETRATOPOS
 TÉCNICAS TOPOGRÁFICAS, Lda
 Ladeira da Portela da Cobiça n° 199 - COIMBRA
 Telf. 239715796 FAX 239780677 E-mail tetratopos@mail.telepac.pt


DESIGNAÇÃO - LOCALIZAÇÃO
 CORTE 8
 BALNEÁRIO ROMANO - SÃO PEDRO DO SUL


REQUERENTE
 INST. PORTUGUÊS DO PATRIMÓNIO ARQUITECTÓNICO
 (DIR. REG. DE COIMBRA) - RUA FERNANDES TOMÁS 76 - COIMBRA

Escala 1:50	Data Agosto 2001	N° de Desenho ...
----------------	---------------------	----------------------

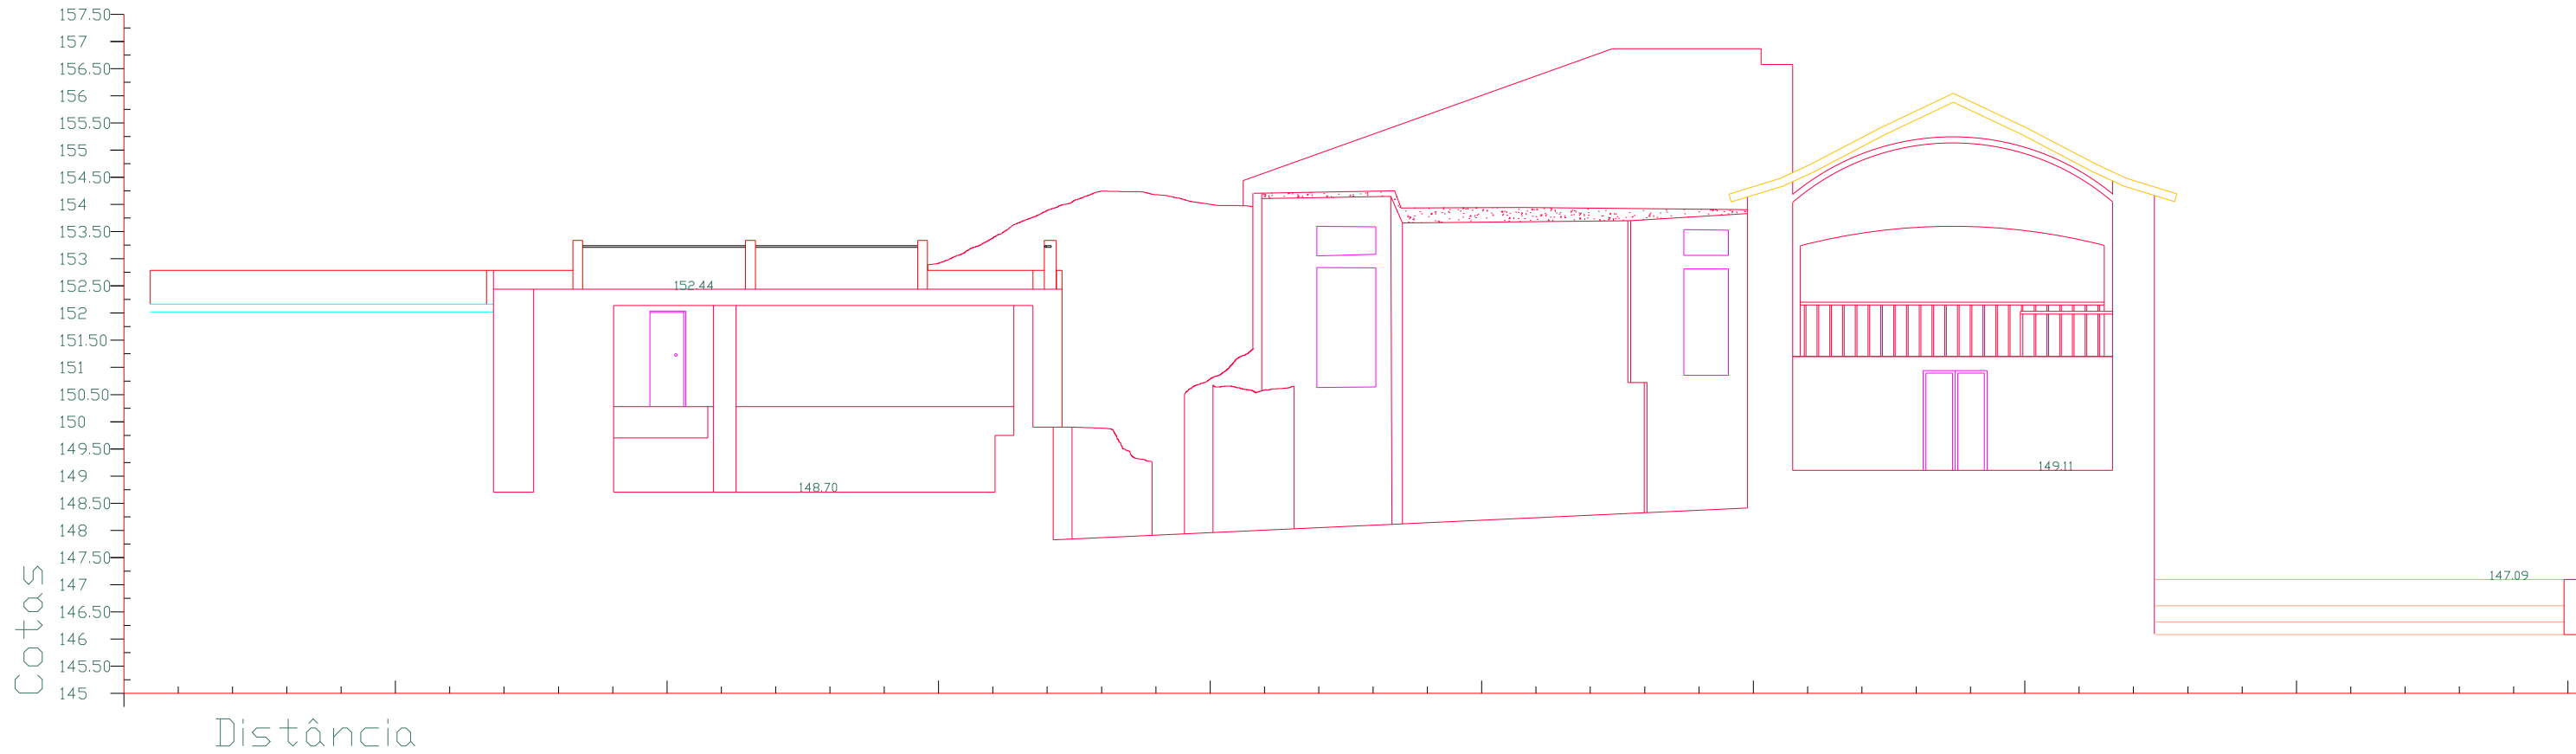

 TETRATOPOS TÉCNICAS TOPOGRÁFICAS, Lda Ladeira da Portela da Cobiça n.º 199 - COIMBRA Telf. 239716796 FAX 239780677 E-mail tetratopos@mail.telepac.pt		
DESIGNAÇÃO - LOCALIZAÇÃO CORTE 9 BALNEÁRIO ROMANO - SÃO PEDRO DO SUL		
REQUERENTE INST. PORTUGUÊS DO PATRIMÓNIO ARQUITECTÓNICO (DIR. REG. DE COIMBRA) - RUA FERNANDES TOMÁS 76 - COIMBRA		
Escala 1:50	Data Agosto 2001	N.º de Desenho 1000

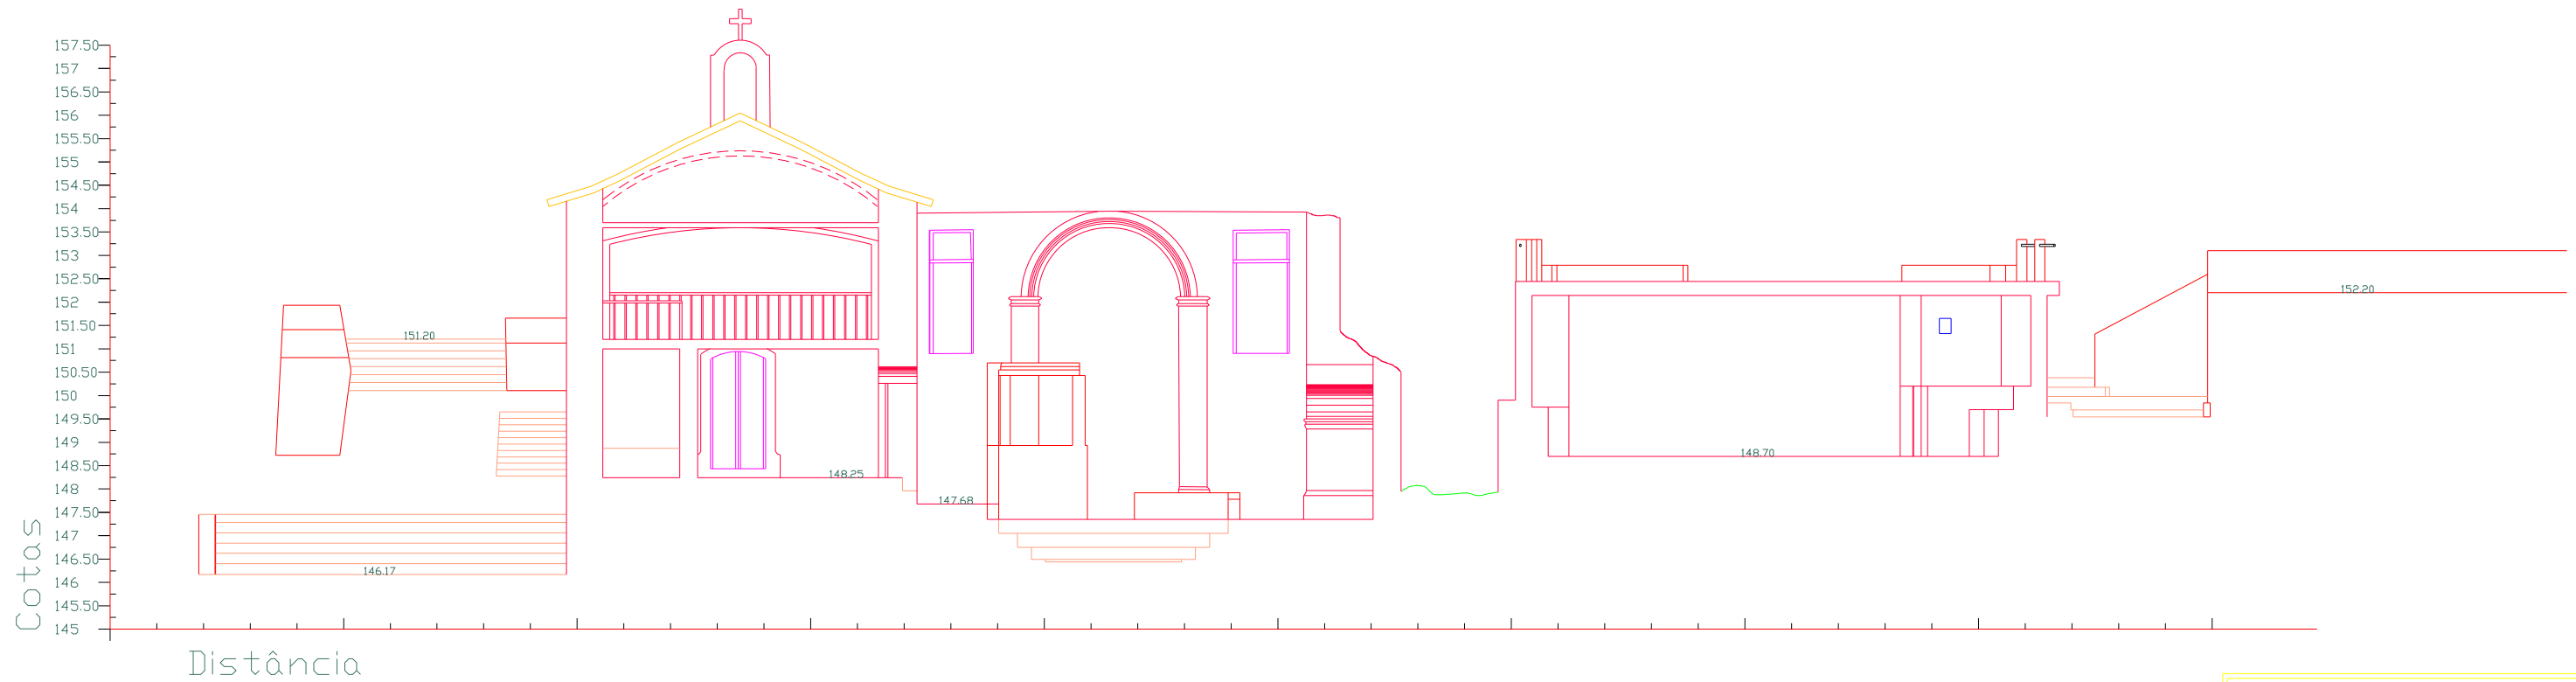

 TETRATOPOS TÉCNICAS TOPOGRÁFICAS, Lda Ladeira da Portela da Cobiça n° 199 - COIMBRA Telf. 239715798 FAX 239780877 E-mail tetratopos@mail.telepac.pt		
DESIGNAÇÃO - LOCALIZAÇÃO CORTE 10 BALNEÁRIO ROMANO - SÃO PEDRO DO SUL		
REQUERENTE INST. PORTUGUÊS DO PATRIMÓNIO ARQUITECTÓNICO (DIR. REG. DE COIMBRA) - RUA FERNANDES TOMÁS 76 - COIMBRA		
Escala 1:50	Data Agosto 2001	N° de Desenho --





TETRATOPOS
 TÉCNICAS TOPOGRÁFICAS, Lda
 Ladeira da Portela da Cobiça n° 199 - COIMBRA
 Telf. 239715796 FAX 239780677 E-mail tetratopos@mail.telepac.pt

DESIGNAÇÃO - LOCALIZAÇÃO
CORTE 11
BALNEÁRIO ROMANO - SÃO PEDRO DO SUL

REQUERENTE
 INST. PORTUGUÊS DO PATRIMÓNIO ARQUITECTÓNICO
 (DIR. REG. DE COIMBRA) - RUA FERNANDES TOMÁS 76 - COIMBRA

Escala 1:50	Data Agosto 2001	N° de Desenho 11
----------------	---------------------	---------------------

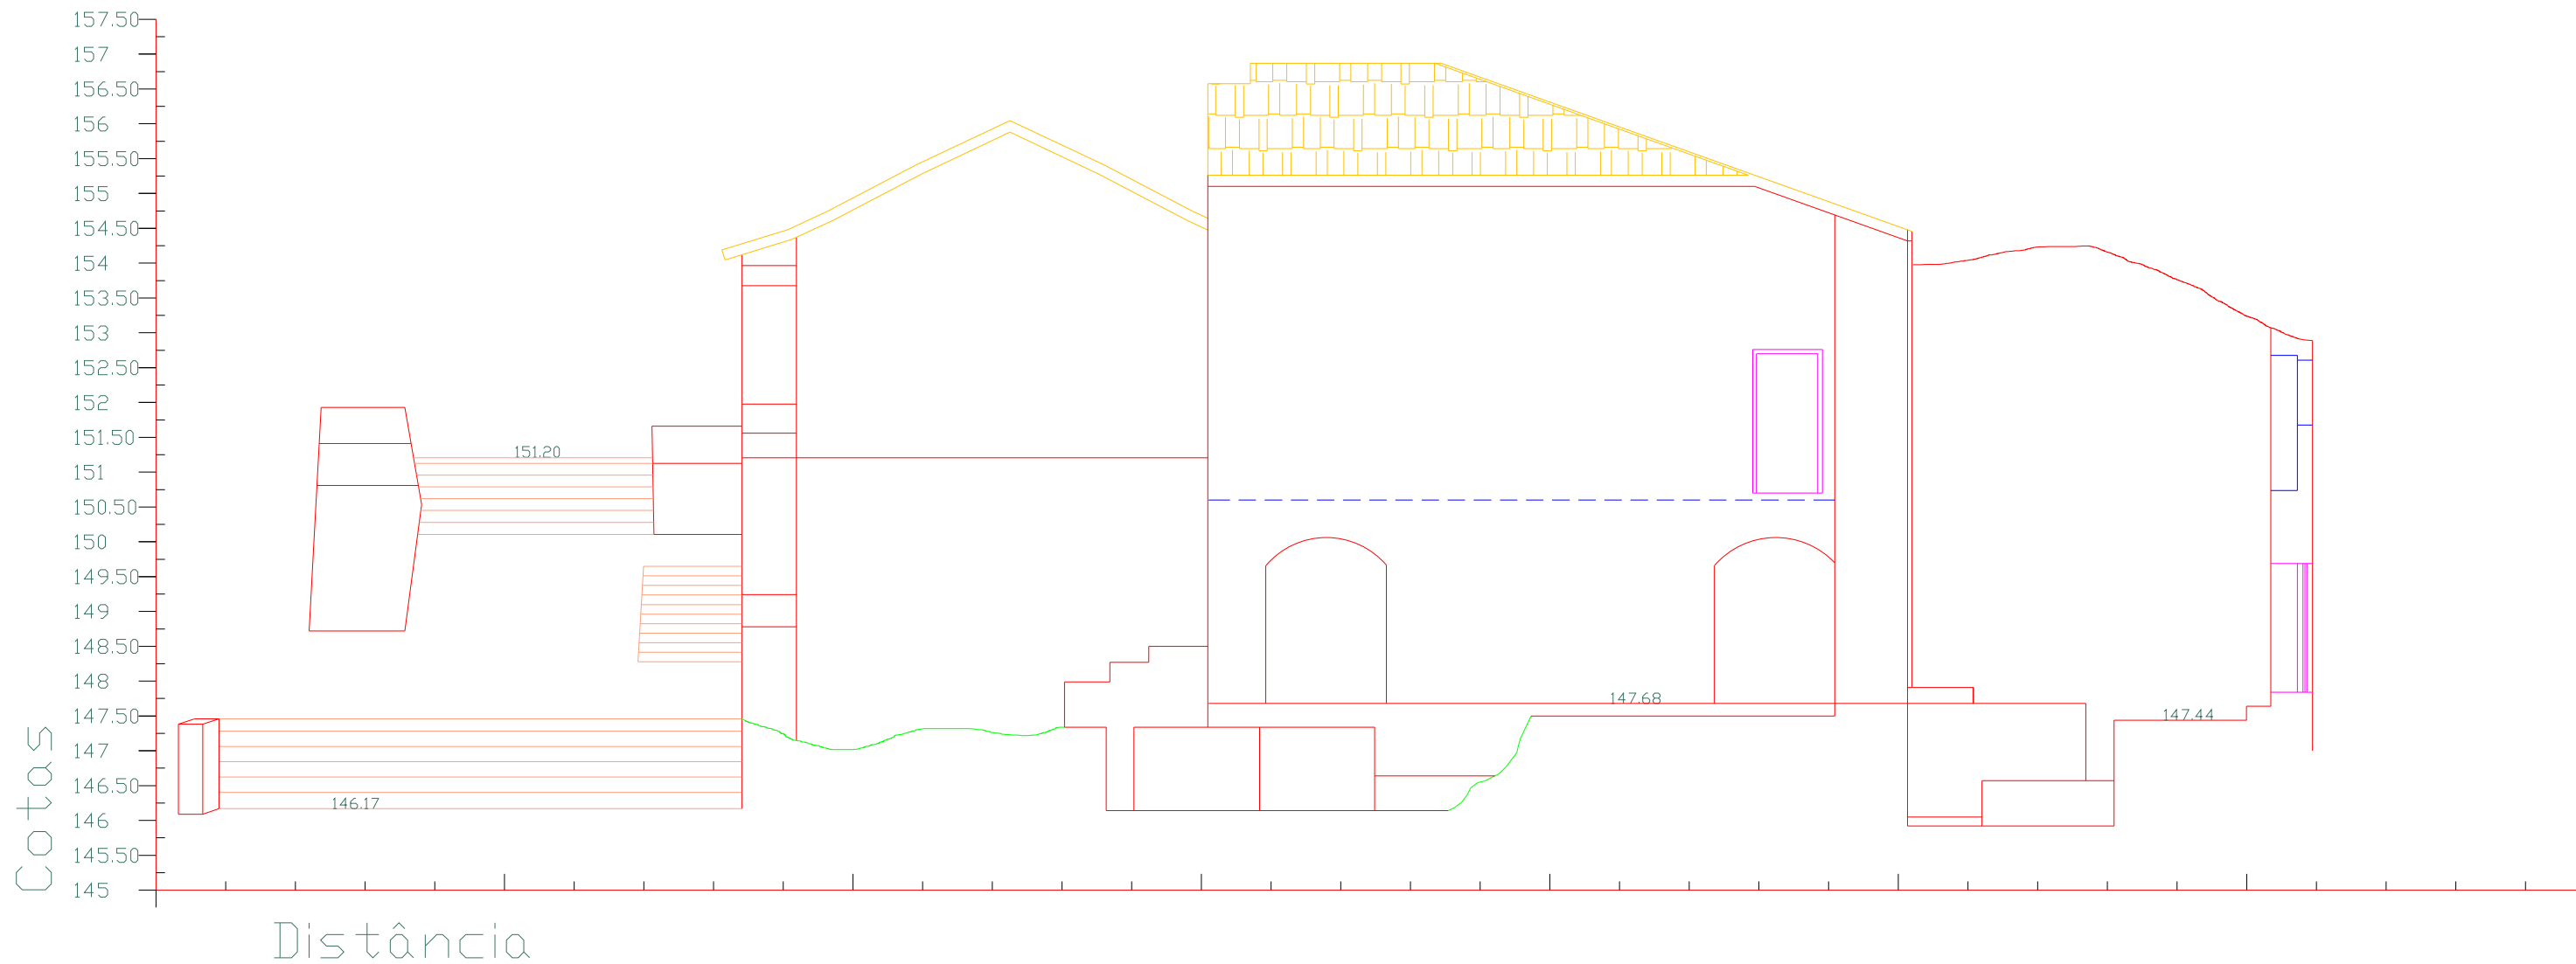



TETRATOPOS
 TÉCNICAS TOPOGRÁFICAS, Lda
 Ladeira da Portela da Cobiça n° 199 - COIMBRA
 Telf. 239715796 FAX 239780677 E-mail tetratopos@mail.telepac.pt

DESIGNAÇÃO - LOCALIZAÇÃO
CORTE 12
BALNEÁRIO ROMANO - SÃO PEDRO DO SUL

REQUERENTE
 INST. PORTUGUÊS DO PATRIMÓNIO ARQUITECTÓNICO
 (DIR. REG. DE COIMBRA) - RUA FERNANDES TOMÁS 76 - COIMBRA

Escala 1:50	Data Agosto 2001	N° de Desenho <small>0001 DE</small>
-----------------------	----------------------------	---

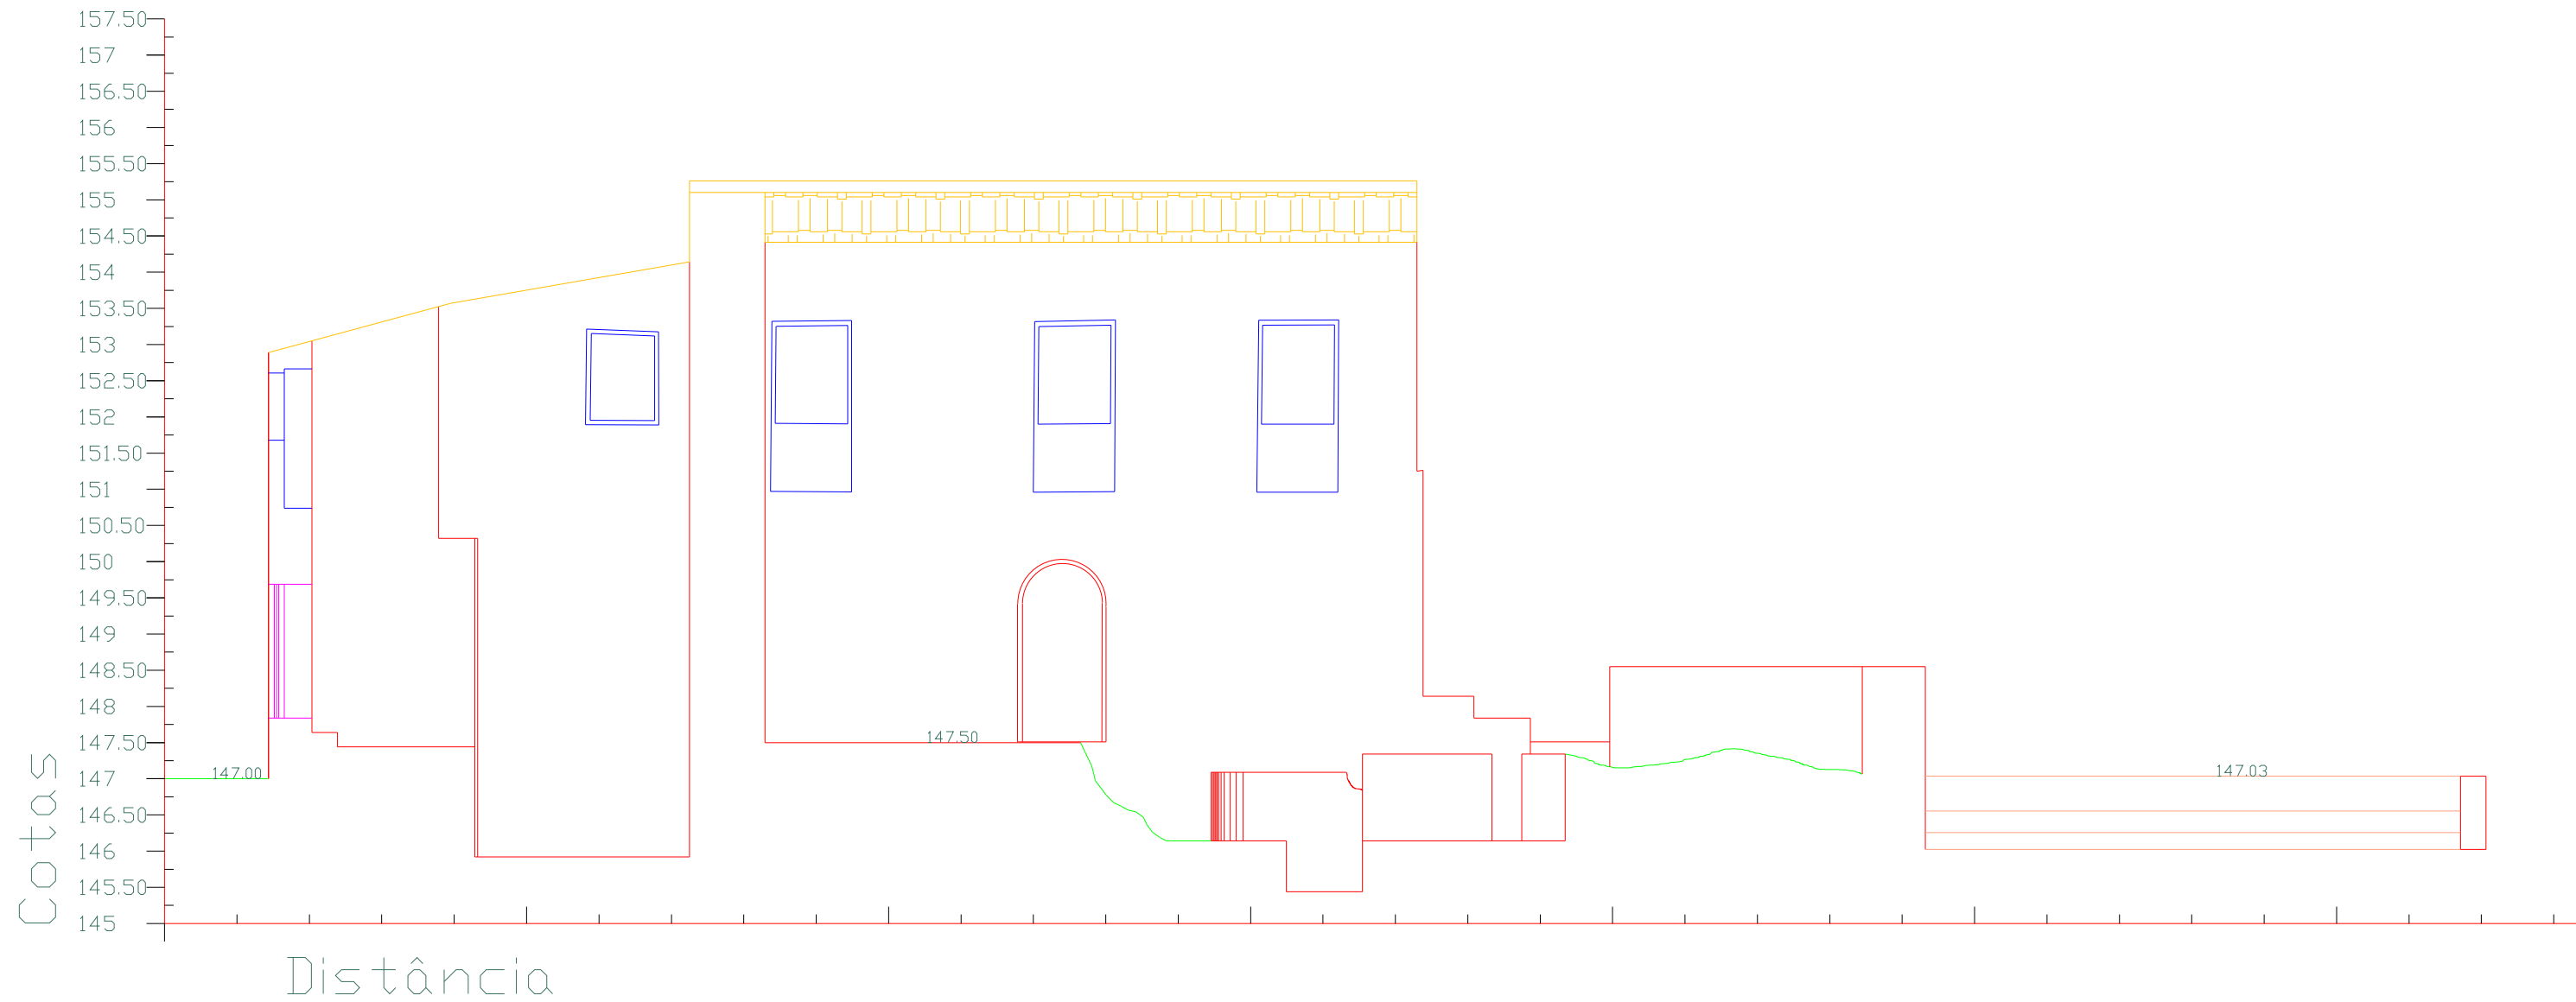



TETRATOPOS
TÉCNICAS TOPOGRÁFICAS, Lda
Ladeira da Portela da Cobiça n° 199 - COIMBRA
Telf. 239715796 FAX 239780677 E-mail tetratopos@mail.telepac.pt

DESIGNAÇÃO - LOCALIZAÇÃO
CORTE 13
BALNEÁRIO ROMANO - SÃO PEDRO DO SUL



REQUERENTE
INST. PORTUGUÊS DO PATRIMÓNIO ARQUITECTÓNICO
(DIR. REG. DE COIMBRA) - RUA FERNANDES TOMÁS 76 - COIMBRA

Escala 1:50	Data Agosto 2001	N° de Desenho corte 13
----------------	---------------------	---------------------------

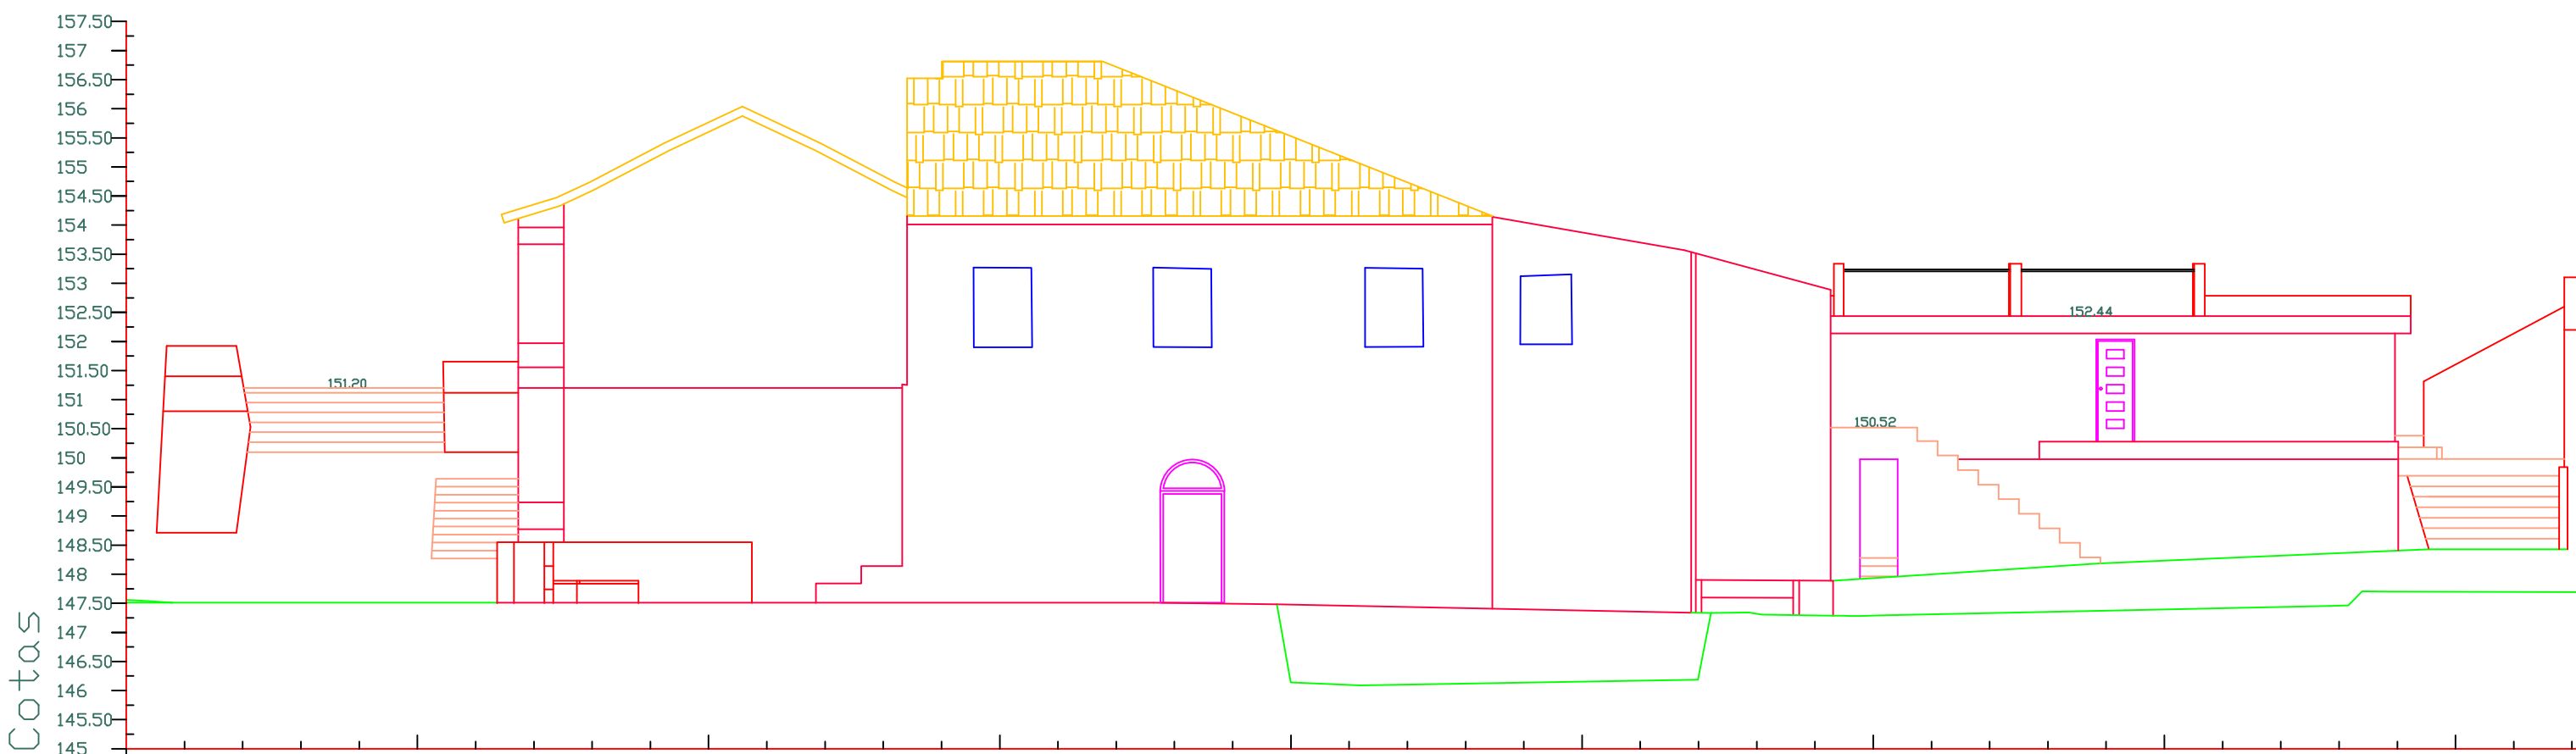

 TETRATOPOS TÉCNICAS TOPOGRÁFICAS, Lda Ladeira da Portela da Cobiça n° 199 - COIMBRA Tel. 239715796 FAX 239780677 E-mail tetratopos@mail.telepac.pt		
DESIGNAÇÃO - LOCALIZAÇÃO CORTE 14 BALNEÁRIO ROMANO - SÃO PEDRO DO SUL		
REQUERENTE INST. PORTUGUÊS DO PATRIMÓNIO ARQUITECTÓNICO (DIR. REG. DE COIMBRA) - RUA FERNANDES TOMÁS 76 - COIMBRA		
Escala 1:50	Data Agosto 2001	N° de Desenho 0001

RIO VOUGA

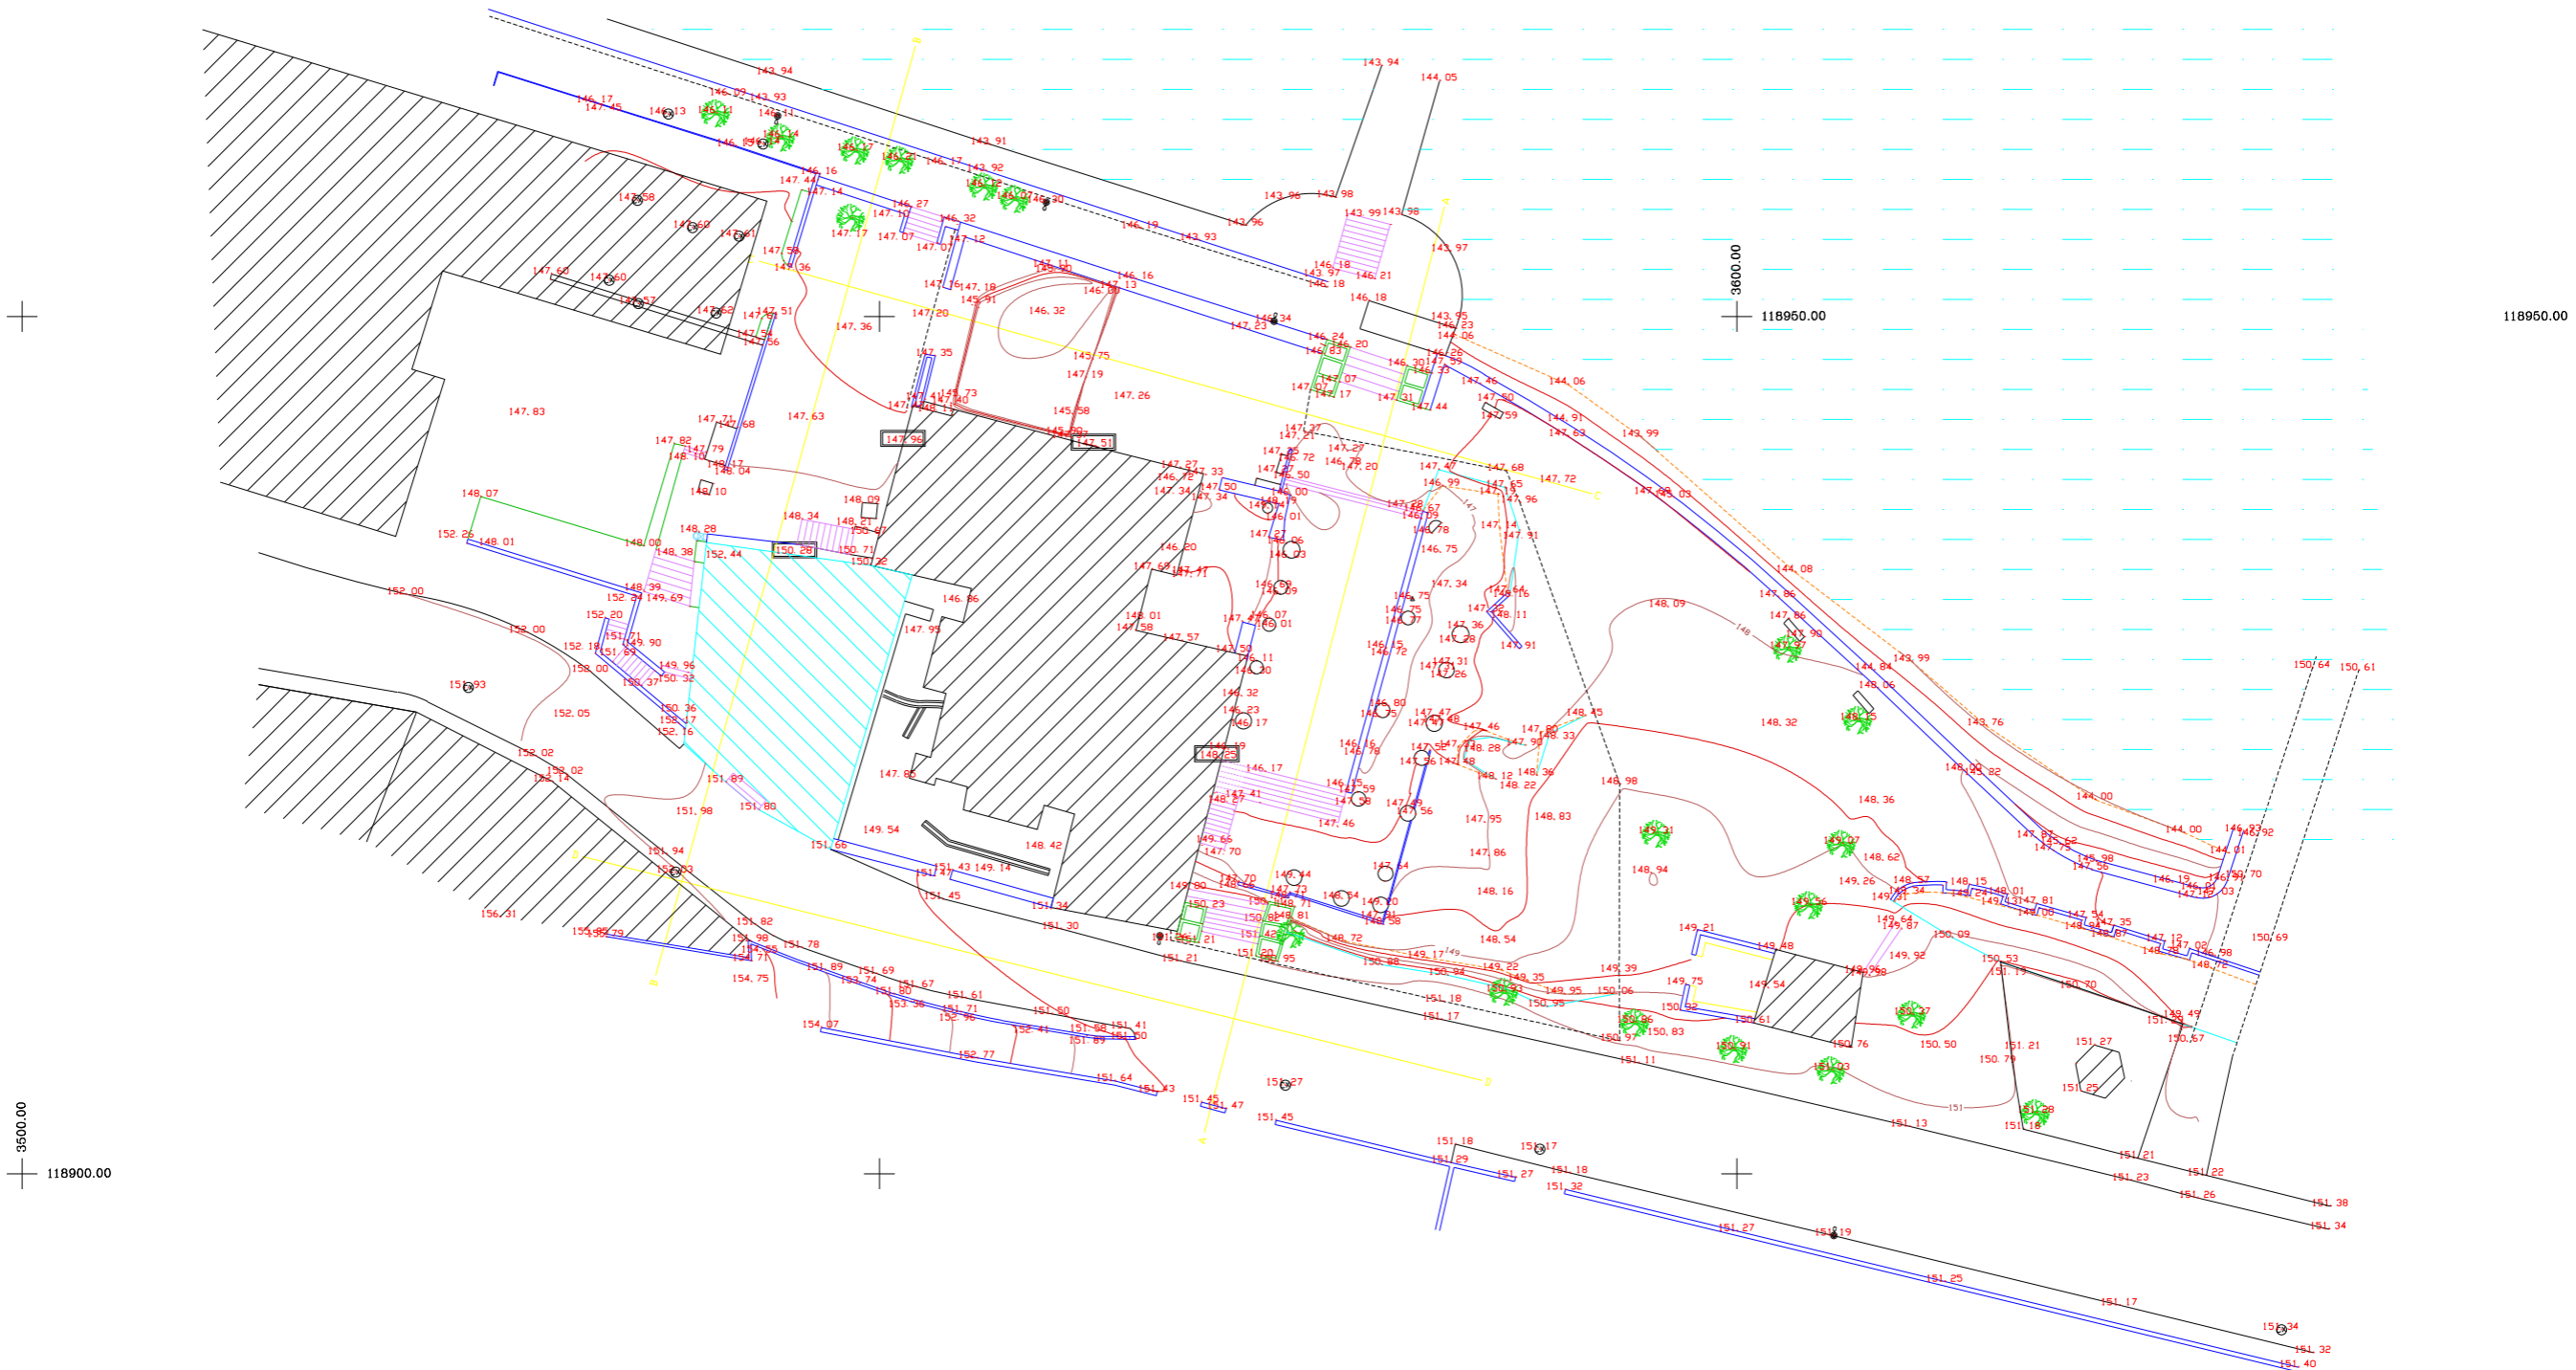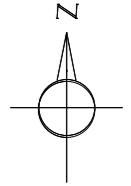

TETRAPODOS
TÉCNICAS TOPOGRÁFICAS, Lda
Ladeira da Portela da Cobiça n.º 199 - COIMBRA
TEL: 35910786 FAX: 35910077 E-mail: tetrapodos@mail.telepac.pt

LEVANTAMENTO TOPOGRÁFICO
BALAÇÁRIO ROMANO - SÃO PEDRO DO SUL


INST. PORTUGUÊS DO PATRIMÓNIO ARQUITECTÓNICO
(DIR. REG. DE COIMBRA) - RUA FERNANDES TOMÁS 78 - COIMBRA


Escala 1:200	Data Julho 2001	N.º de Desenho →
-----------------	--------------------	---------------------

SECÇÃO N.º : A

ESCALA 1:200

COTA DE REFERÊNC 130.938

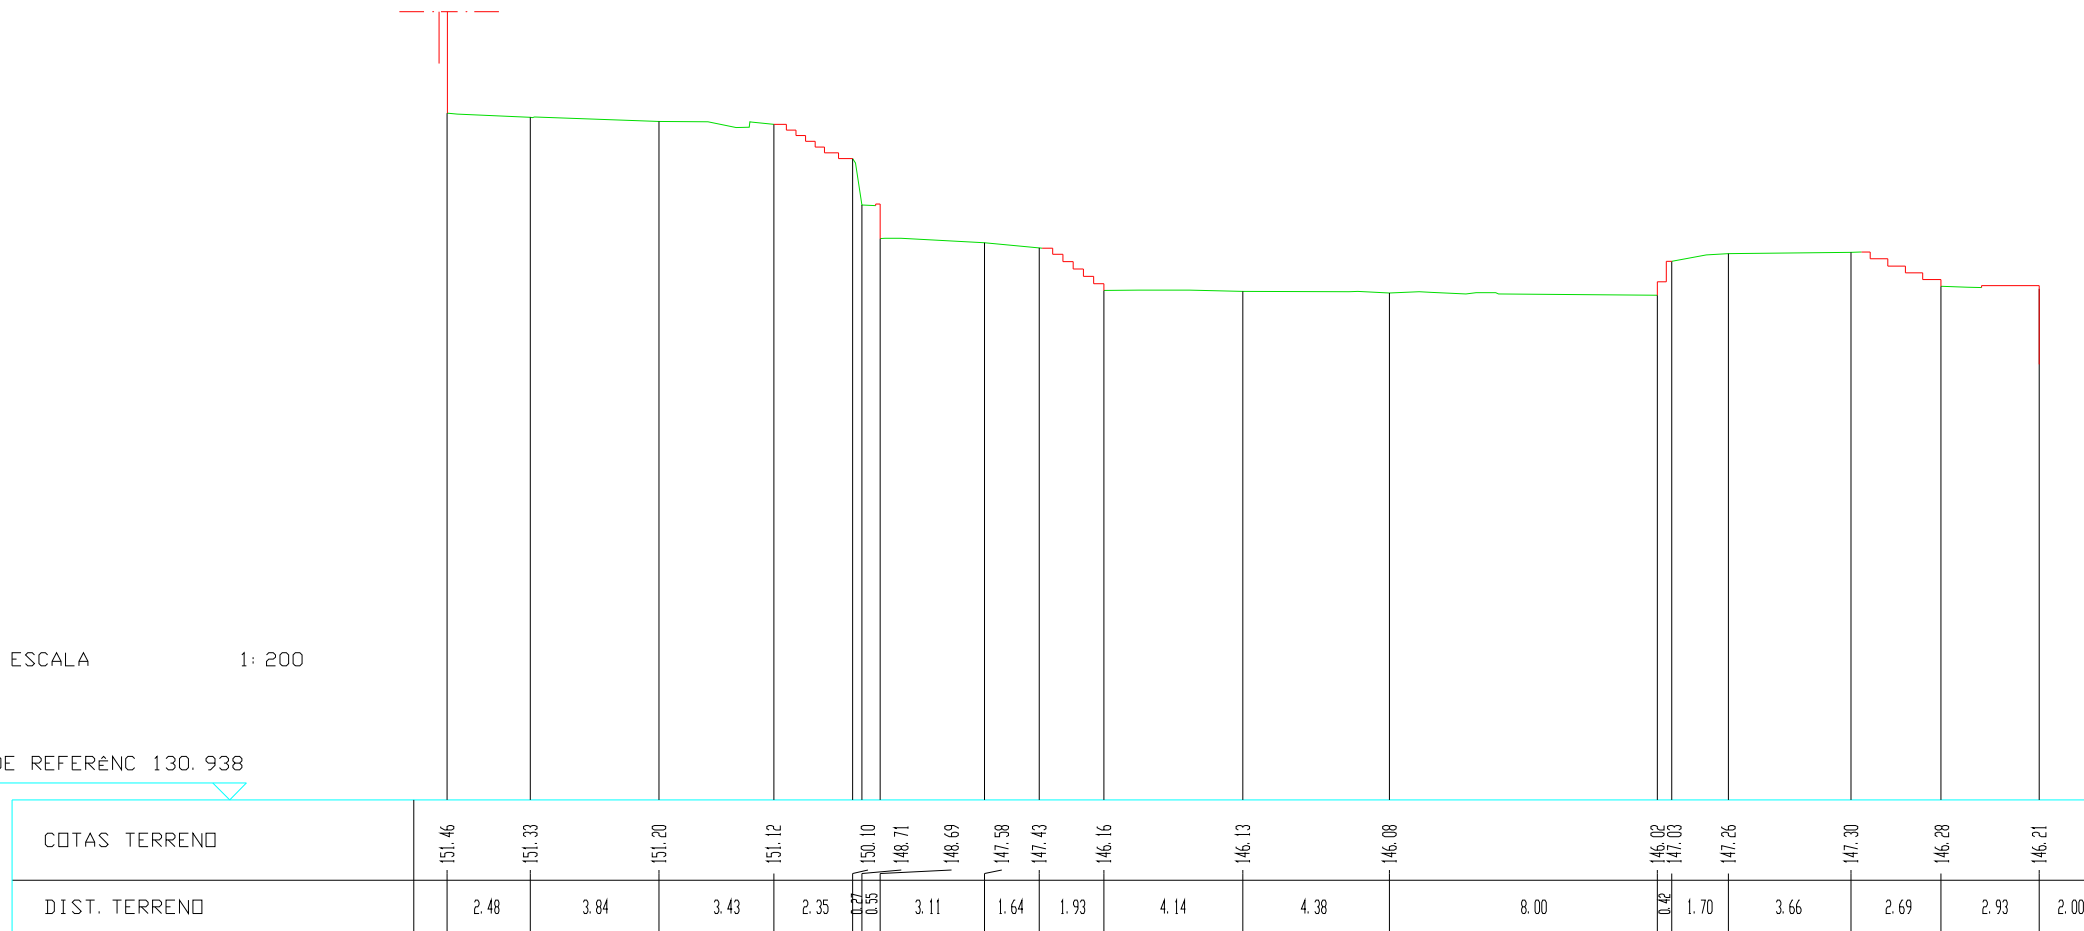


TETRATOPOS
 TÉCNICAS TOPOGRÁFICAS, Lda
 Ladeira da Portela da Cobiça n.º 199 - COIMBRA
 Telef. 239716796 FAX 239780677 E-mail tetratopos@mail.telepac.pt

DESIGNAÇÃO - LOCALIZAÇÃO
 PERFIL LONGITUDINAL - A
 BALNEÁRIO ROMANO - SÃO PEDRO DO SUL


REQUERENTE
 INST. PORTUGUÊS DO PATRIMÓNIO ARQUITECTÓNICO
 (DIR. REG. DE COIMBRA) - RUA FERNANDES TOMÁS 76 - COIMBRA


Escala 1:200	Data Julho 2001	N.º de Desenho ~
-----------------	--------------------	---------------------

SECÇÃO N.º B

ESCALA 1:200

COTA DE REFERÊNC 130.177

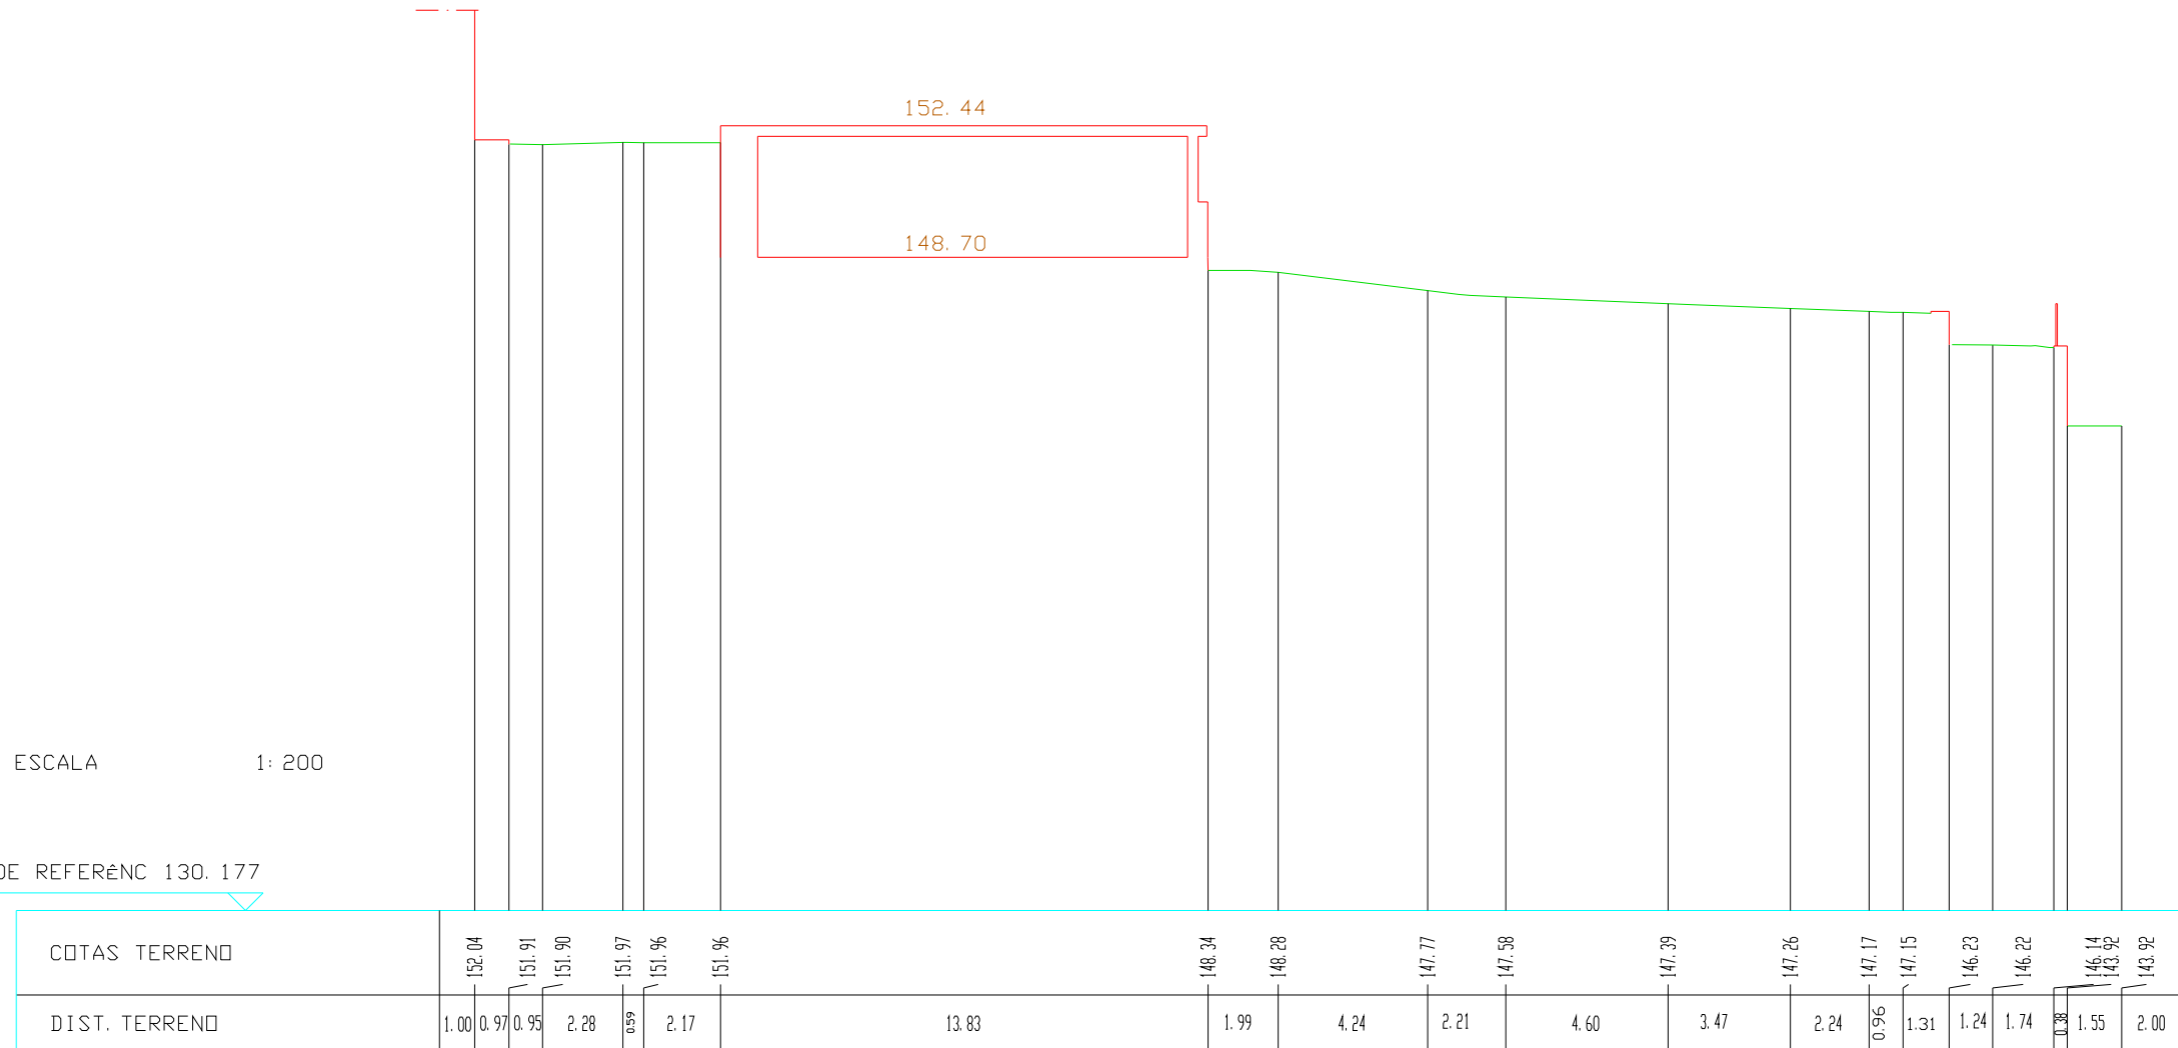


TETRATOPOS
 TÉCNICAS TOPOGRÁFICAS, Lda
 Ladeira da Portela da Cobiça n° 199 - COIMBRA
 Telf. 239715796 FAX 239780677 E-mail tetratopos@mail.telepac.pt

DESIGNAÇÃO - LOCALIZAÇÃO
 PERFIL LONGITUDINAL - B
 BALNEÁRIO ROMANO - SÃO PEDRO DO SUL


REQUERENTE
 INST. PORTUGUÊS DO PATRIMÓNIO ARQUITECTÓNICO
 (DIR. REG. DE COIMBRA) - RUA FERNANDES TOMÁS 76 - COIMBRA


Escala 1:200	Data Julho 2001	N° de Desenho ..
-----------------	--------------------	---------------------

SECÇÃO N. : C

ESCALA 1:200

COTA DE REFERÊNC 128.972

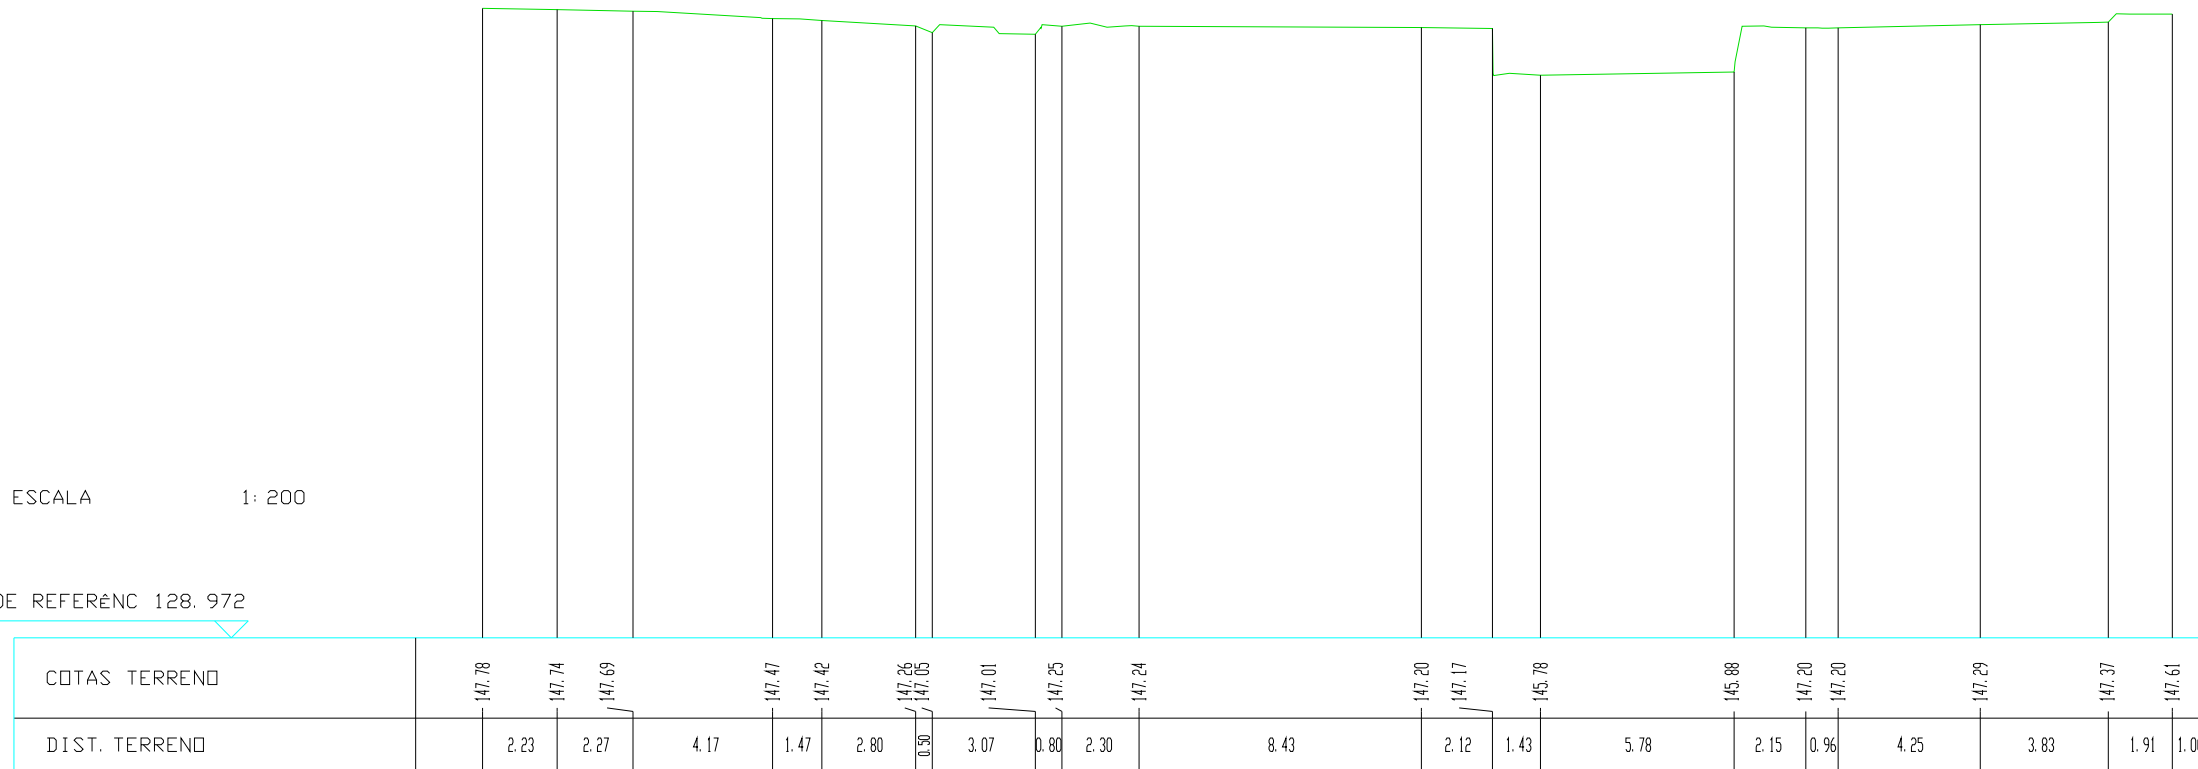


TETRATOPOS
 TÉCNICAS TOPOGRÁFICAS, Lda
 Ladeira da Portela da Cobiça n° 199 - COIMBRA
 Telf. 239716796 FAX 239780677 E-mail tetratopos@mail.telepac.pt

DESIGNAÇÃO - LOCALIZAÇÃO
 PERFIL LONGITUDINAL - C
 BALNEÁRIO ROMANO - SÃO PEDRO DO SUL

REQUERENTE
 INST. PORTUGUES DO PATRIMÓNIO ARQUITECTÓNICO
 (DIR. REG. DE COIMBRA) - RUA FERNANDES TOMÁS 76 - COIMBRA

Escala 1:200	Data Julho 2001	N° de Desenho n°
-----------------	--------------------	---------------------

SECÇÃO N. : D

ESCALA 1: 200

COTA DE REFERÊNC 133. 806



COTAS TERRENO	152.04	151.88	151.78	151.57	151.48	151.36	151.32	151.20	151.17	151.17	
DIST. TERRENO	1.00	2.15	4.89	7.10	5.58	5.92	3.16	8.07	9.64	2.09	2.00


TETRATOPOS
 TÉCNICAS TOPOGRÁFICAS, Lda
 Ladeira da Portela da Cobiça n° 199 - COIMBRA
 Telf. 239716796 FAX 239780677 E-mail tetratopos@mail.telepac.pt

DESIGNAÇÃO - LOCALIZAÇÃO
 PERFIL LONGITUDINAL - D
 BALNEÁRIO ROMANO - SÃO PEDRO DO SUL

REQUERENTE
 INST. PORTUGUÊS DO PATRIMÓNIO ARQUITECTÓNICO
 (DIR. REG. DE COIMBRA) - RUA FERNANDES TOMÁS 76 - COIMBRA

Escala 1:200	Data Julho 2001	N° de Desenho n°
-----------------	--------------------	---------------------

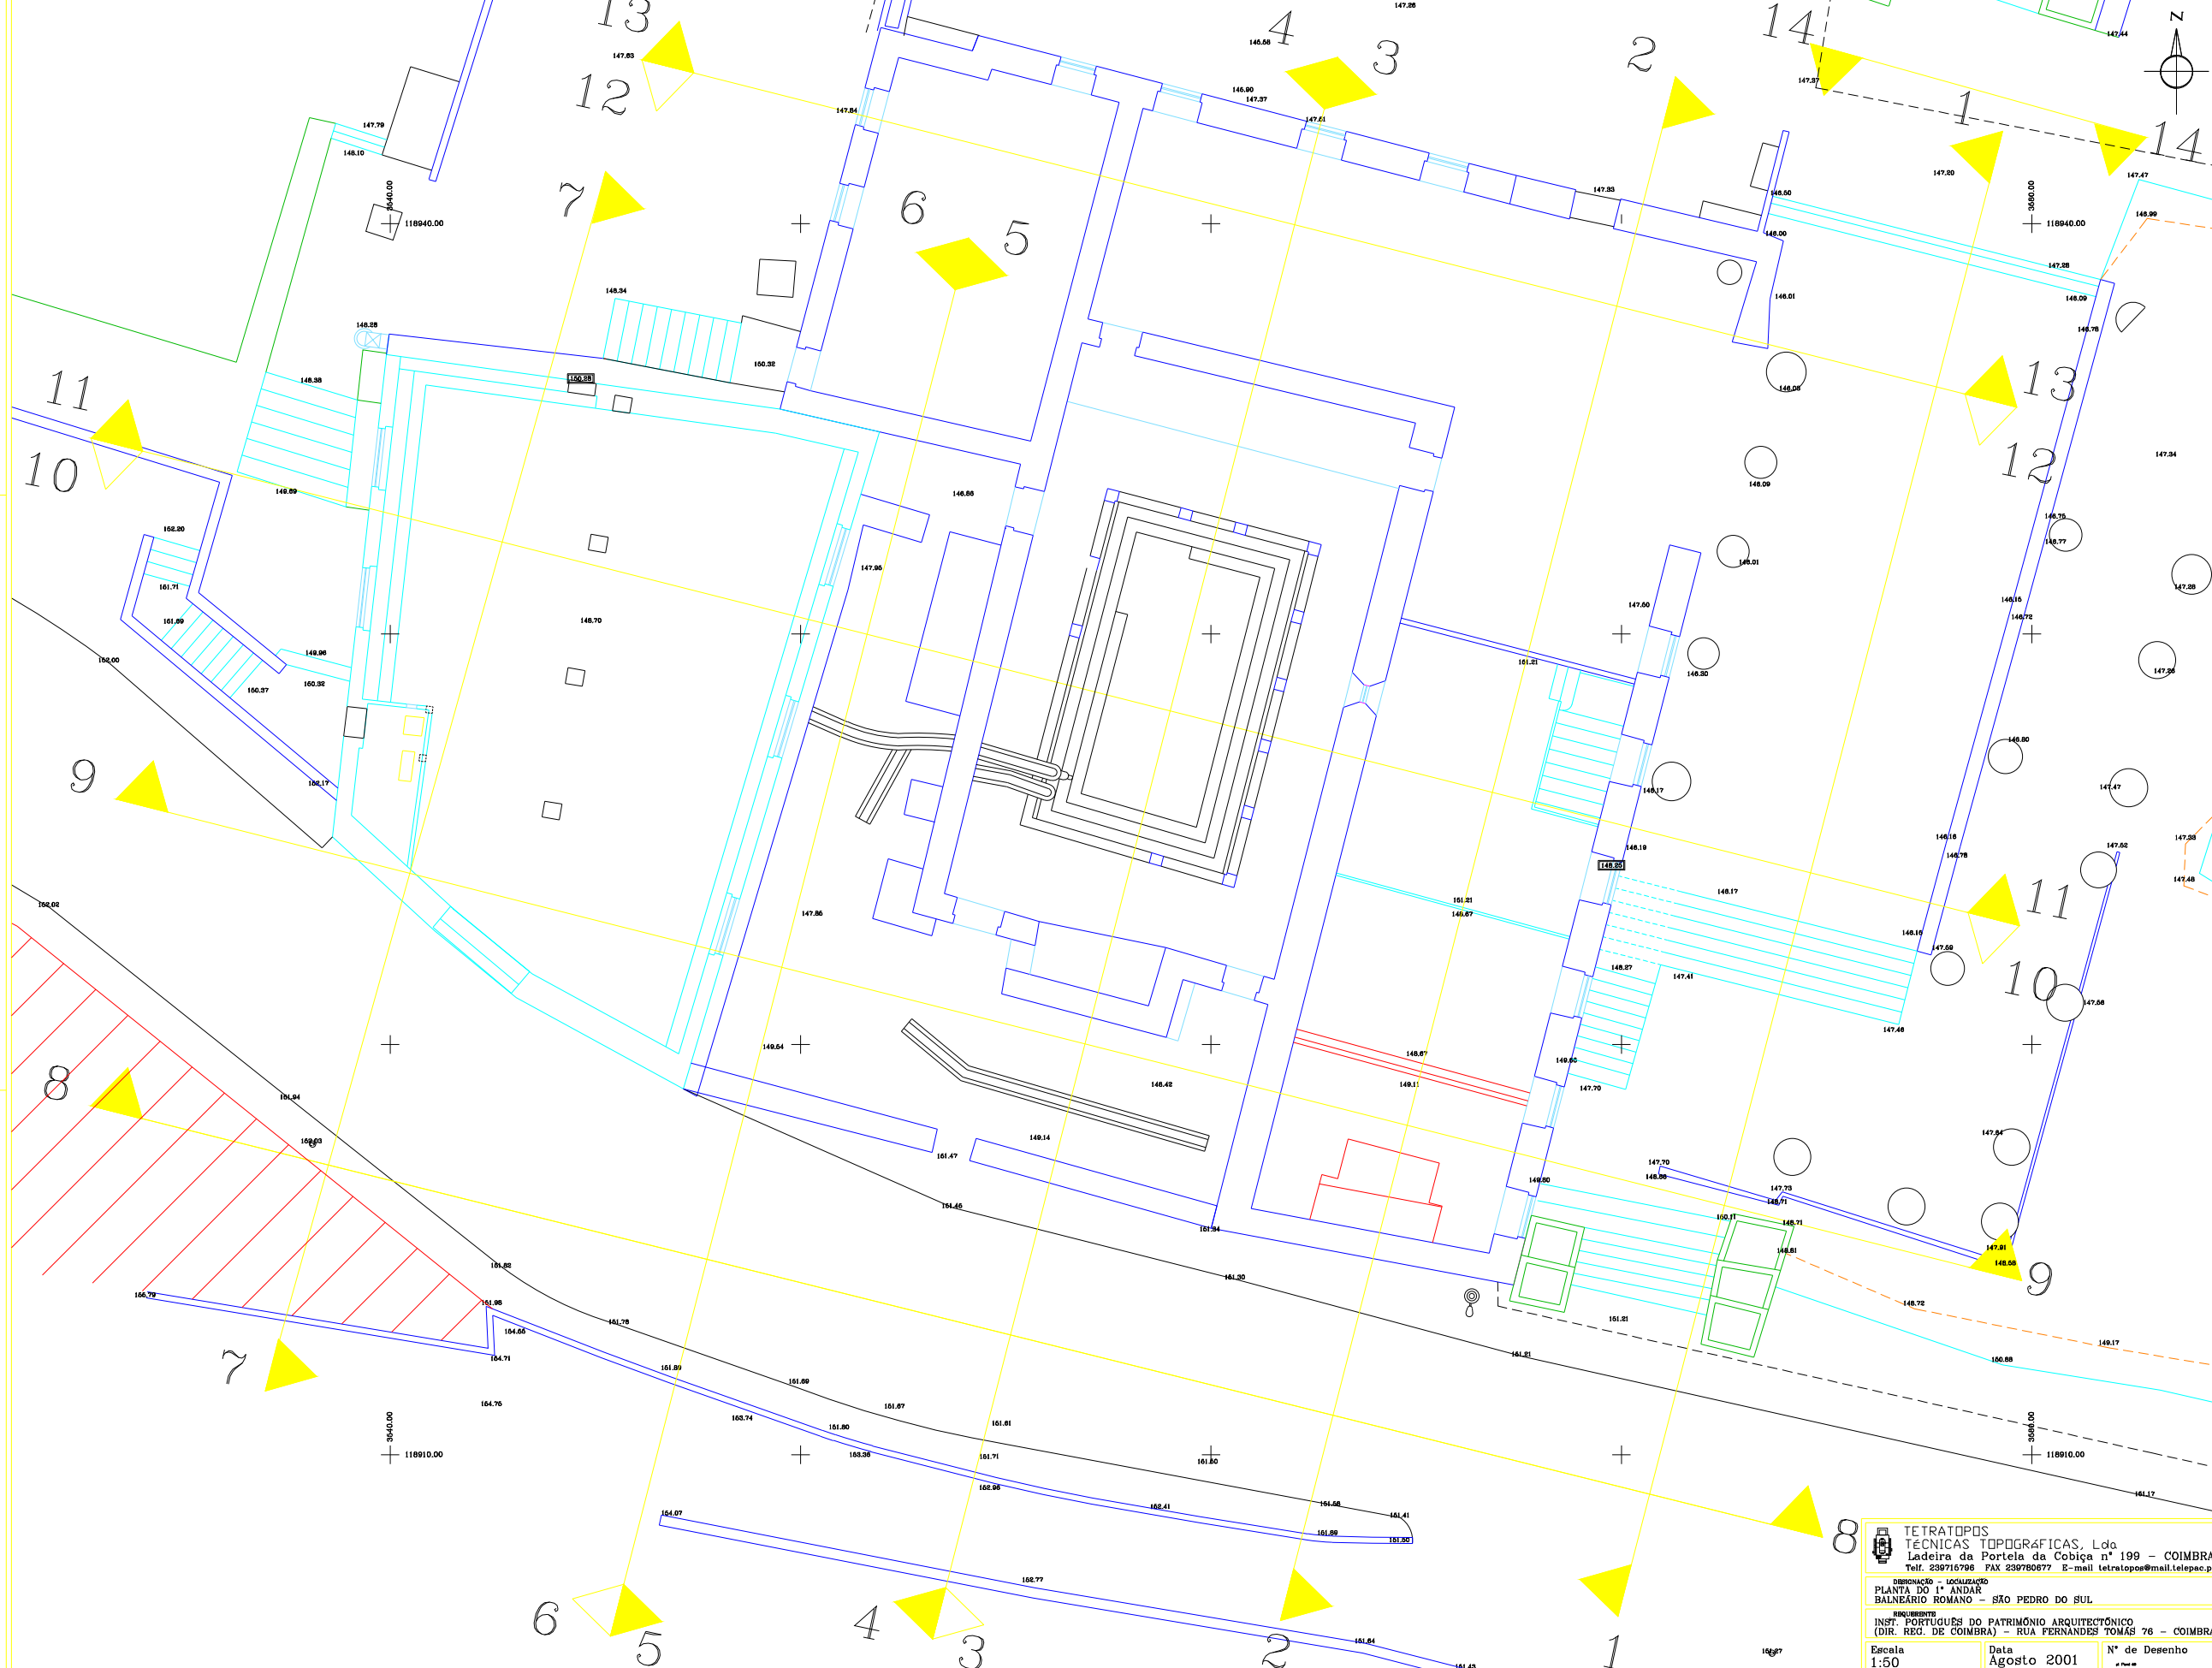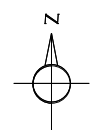




TETRATOPPOS
 TÉCNICAS TOPOGRÁFICAS, Lda
 Ladeira da Portela da Cobiça n° 199 - COIMBRA
 Telf. 239716798 FAX 239780877 E-mail tetratopos@mail.telepac.pt

DISEÑO - LOCALIZAÇÃO
PLANTA DO 1º ANDAR
BALNEÁRIO ROMANO - SÃO PEDRO DO SUL

REQUERENTE
INST. PORTUGUÊS DO PATRIMÓNIO ARQUITECTÓNICO
 (DIR. REG. DE COIMBRA) - RUA FERNANDES TOMÁS 76 - COIMBRA

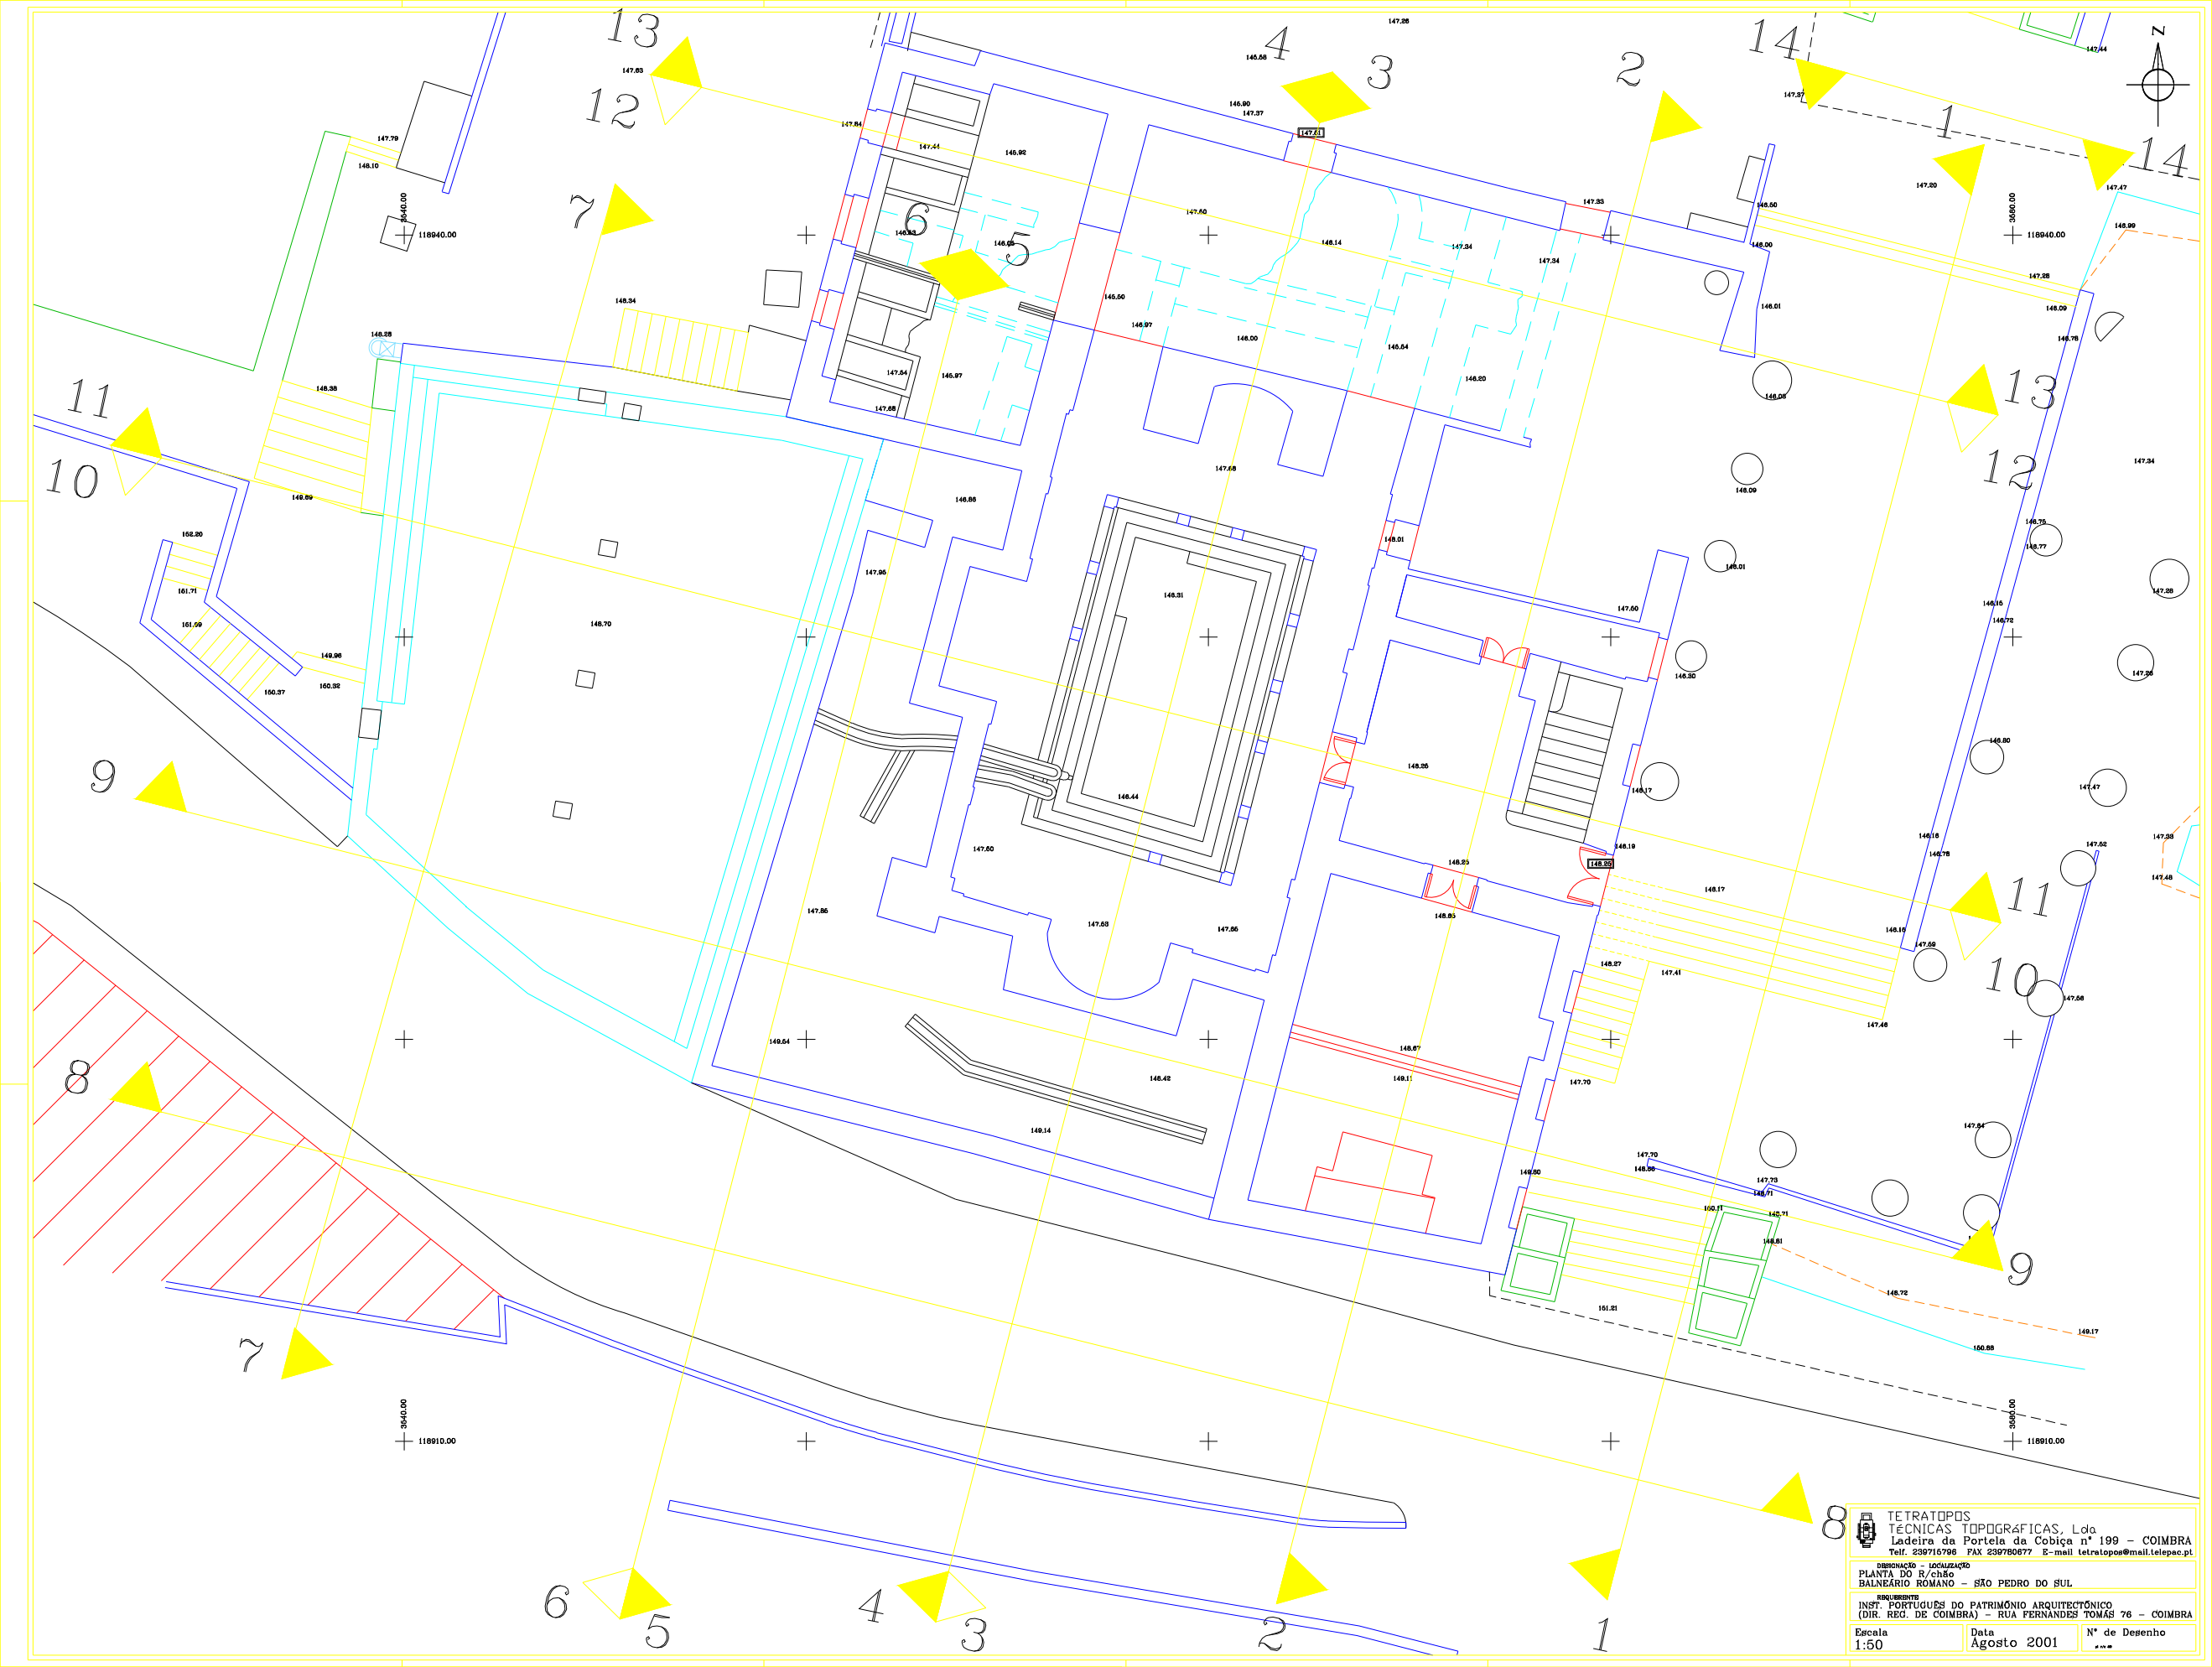Escala 1:50 Data Agosto 2001 N° de Desenho




TETRATOPOS
 TÉCNICAS TOPOGRÁFICAS, Lda
 Ladeira da Portela da Cobiça n° 199 - COIMBRA
 Telef. 239716798 FAX 239780877 E-mail tetratopos@mail.telepac.pt

DESIGNAÇÃO - LOCALIZAÇÃO
 PLANTA DO R/CHÃO
 BALNEÁRIO ROMANO - SÃO PEDRO DO SUL

REQUERIMENTO
 INST. PORTUGUÊS DO PATRIMÓNIO ARQUITECTÓNICO
 (DIR. REG. DE COIMBRA) - RUA FERNANDES TOMÁS 76 - COIMBRA

Escala 1:50 Data Agosto 2001 N° de Desenho ...