


CORTE E-E'

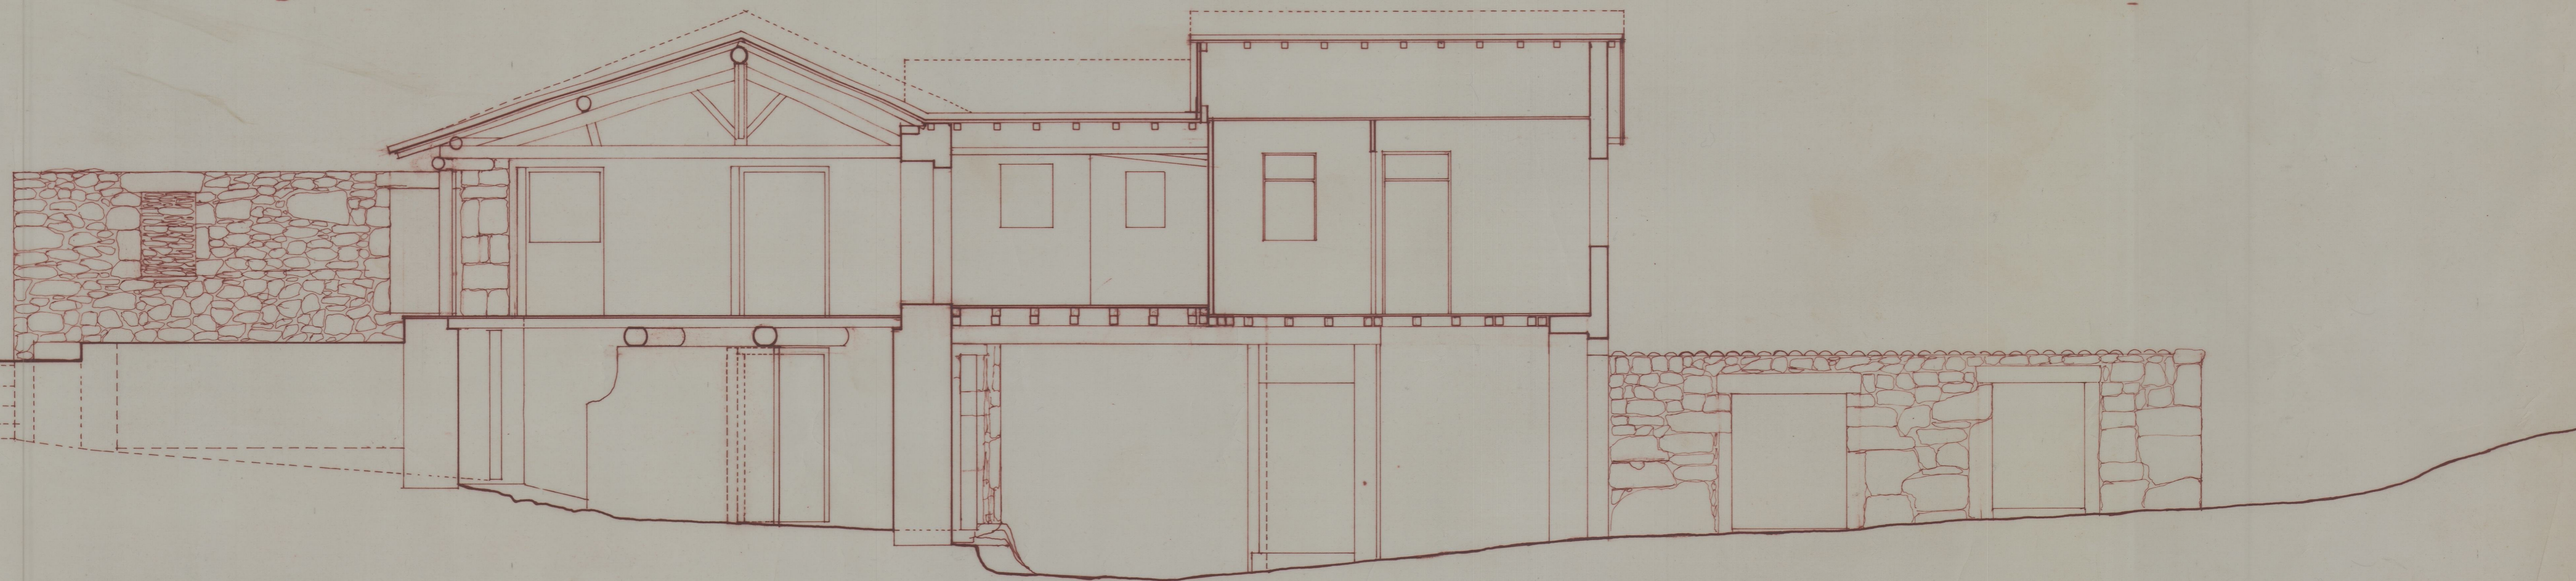

CORTE F-F'

PANÓIAS
LEVANTAMENTO DE EDIFICAÇÕES
NÚCLEO - B
ESCALA: 1:50
CORTES: E-E', F-F'
3.6
SANTUÁRIO DE PANÓIAS
VILA REAL
L.P.P.A.R. — D.R.P.

17. 141. 27