






ALÇADO PRINCIPAL

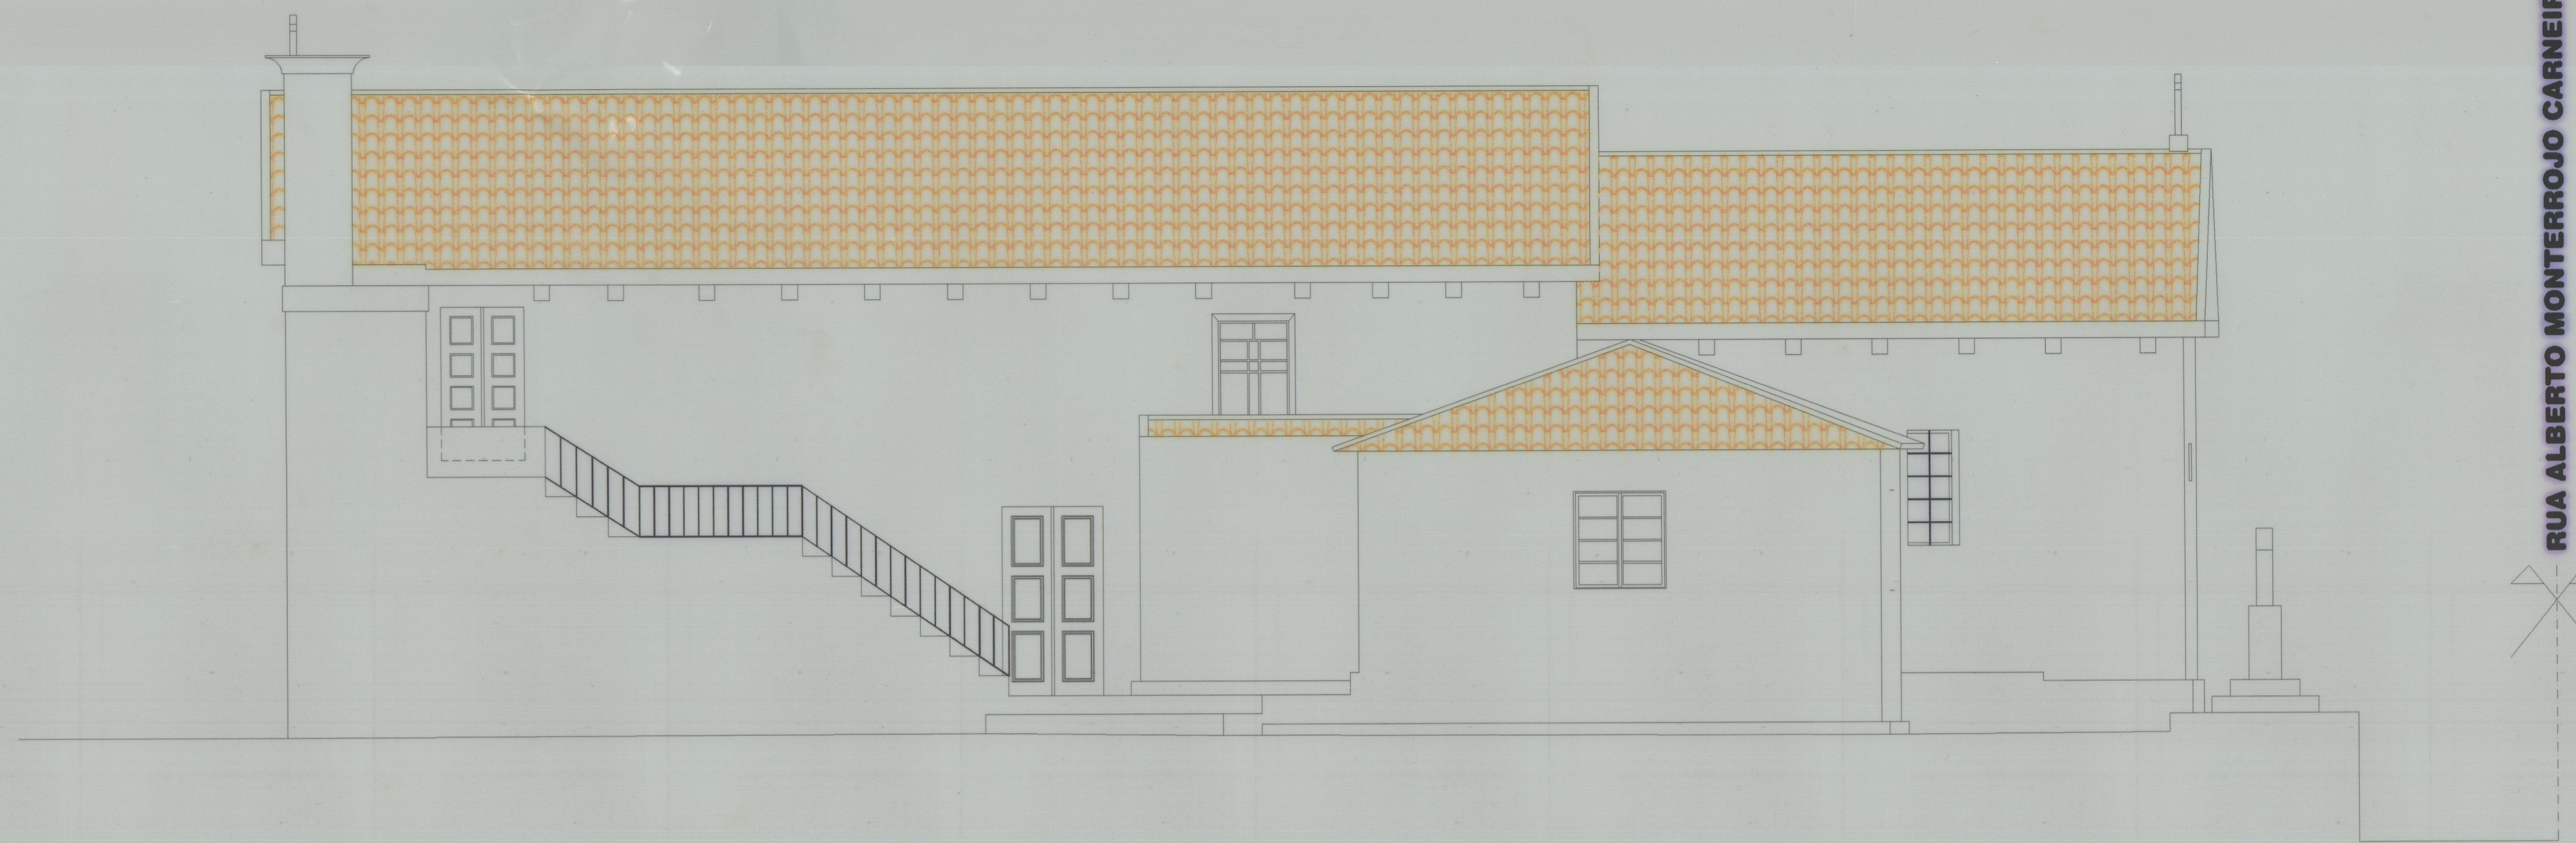


ALÇADO LAT. DIREITO

RUA ALBERTO MONTERROJO CARNEIRO

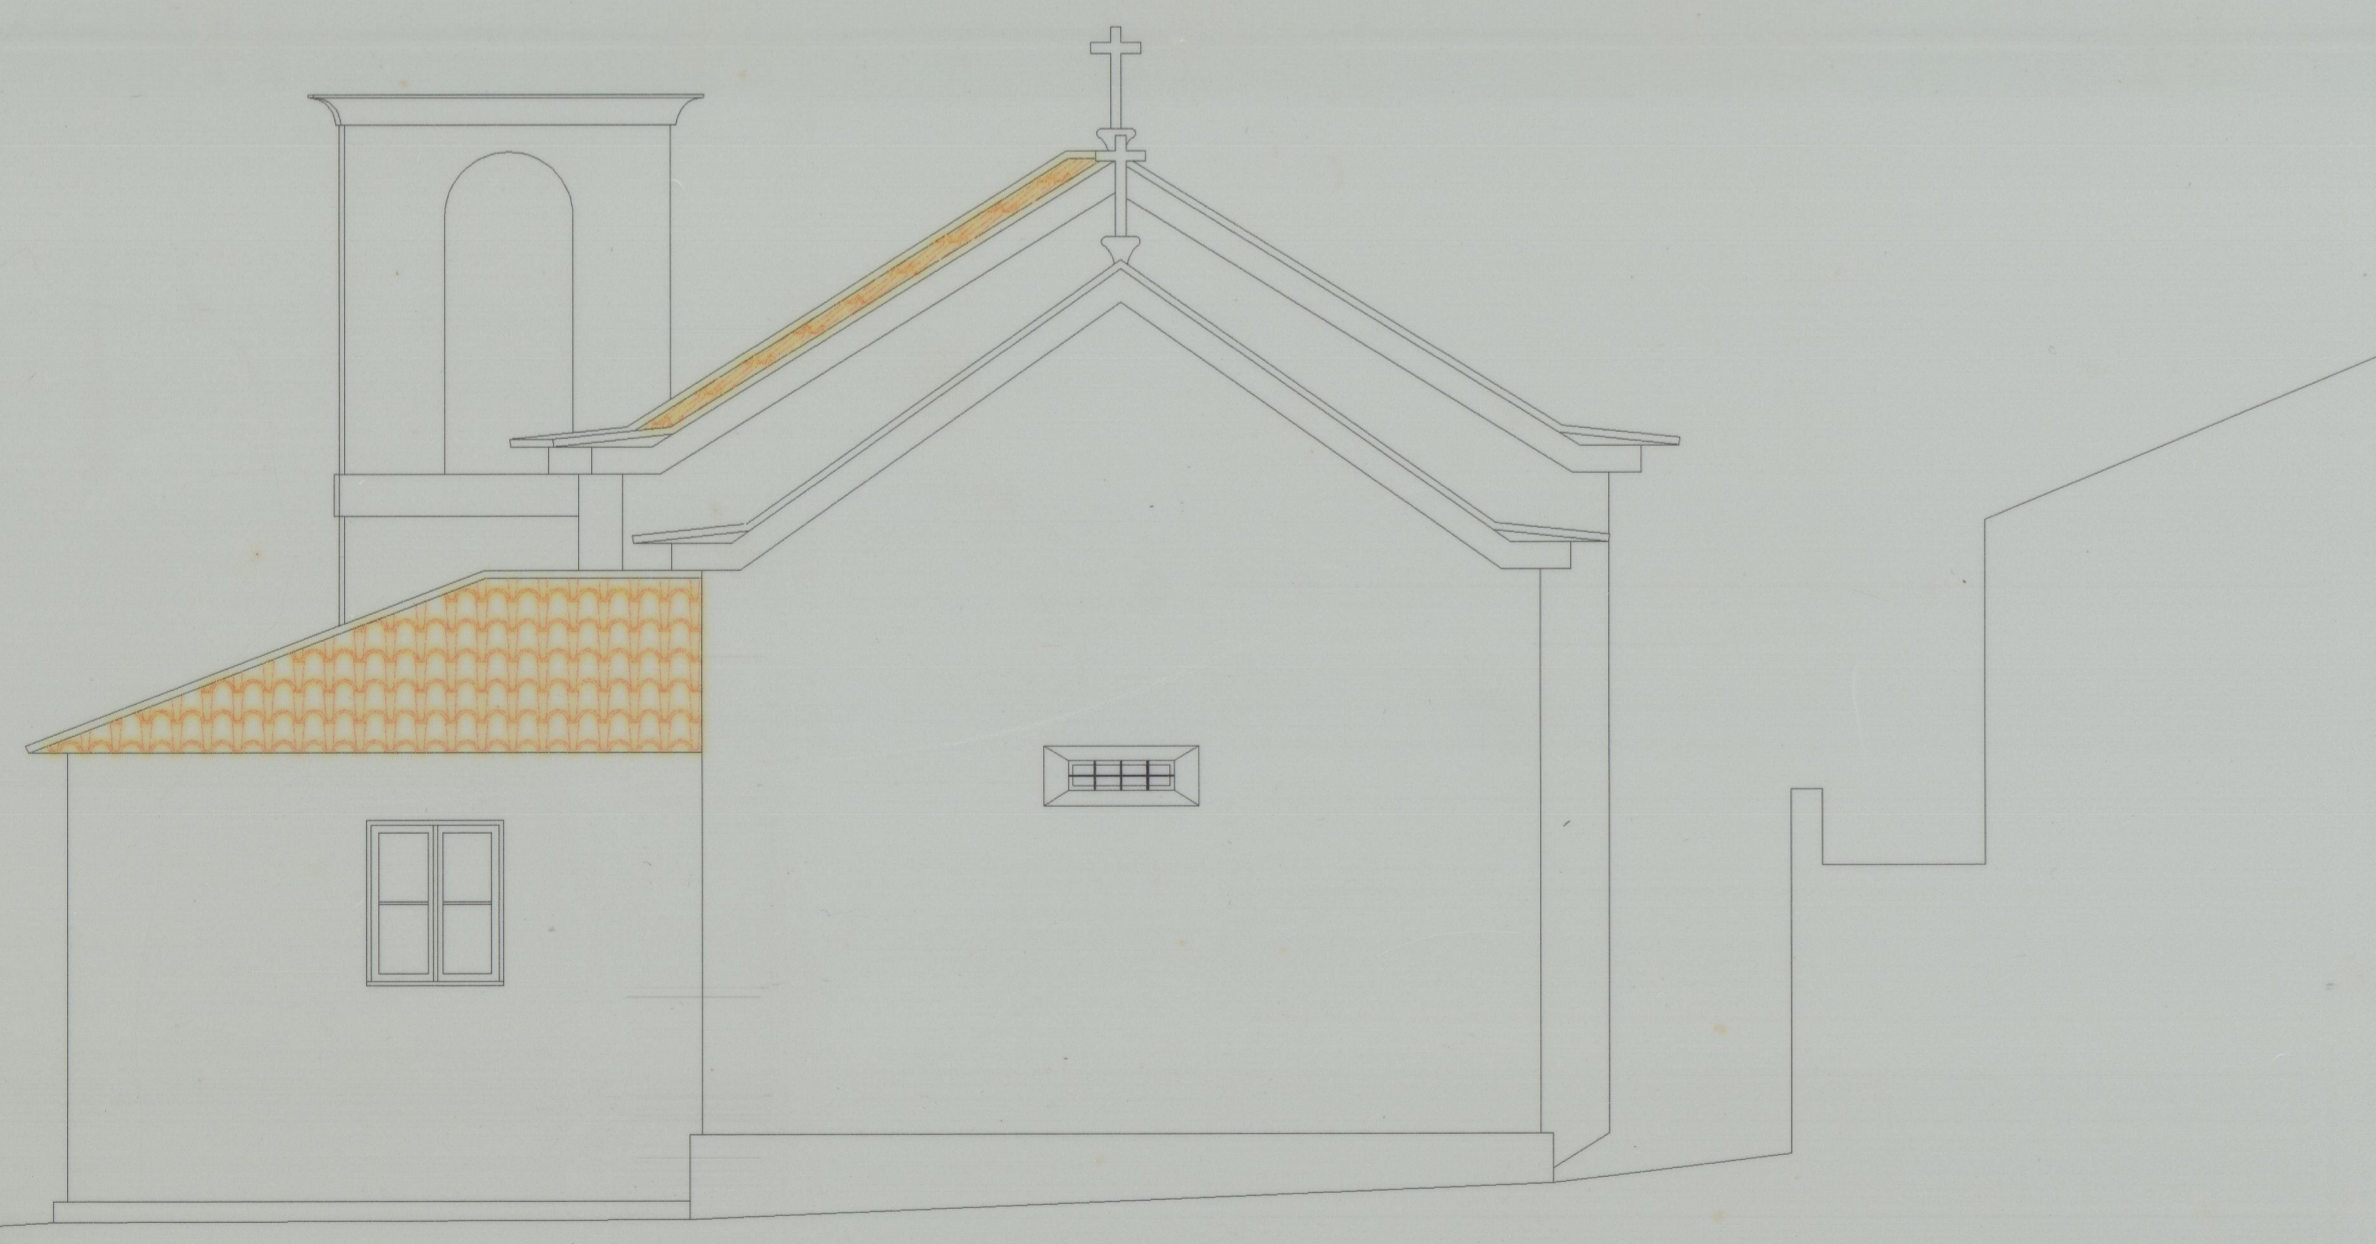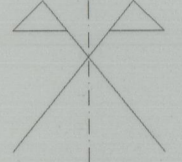

ALÇADO POSTERIOR

RUA ALBERTO MONTERROJO CARNEIRO

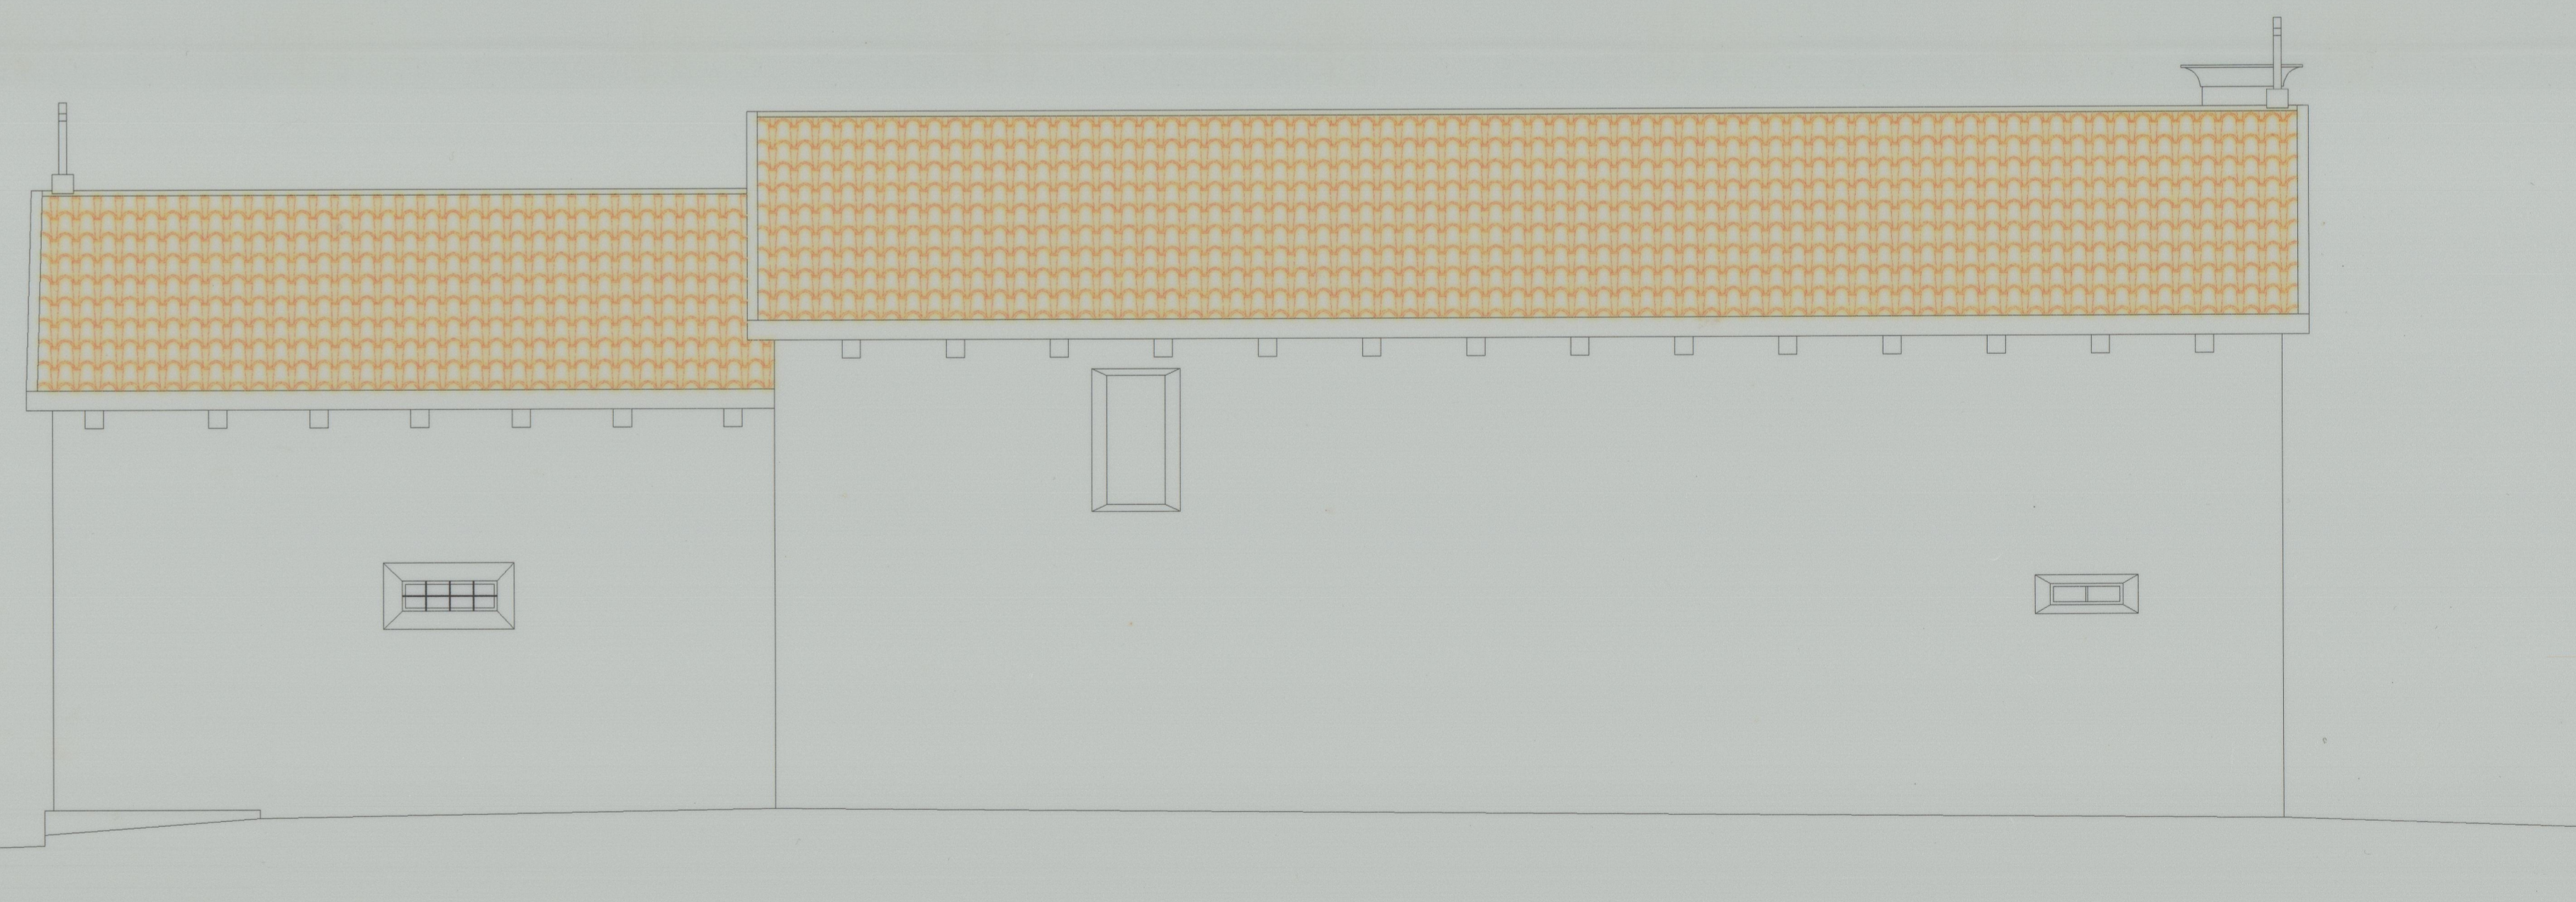

ALÇADO LAT. ESQUERDO

Edif. 2247
10/11/14