

ALÇADO FRONTAL COM RÉGUAS EXTERIORES

MUSEU DE ÉVORA - MUSEOGRAFIA		W 316	P4.01.01
PROJECTO	EXECUÇÃO	RETÁBULO ALÇADO FRONTAL CORTE YY	
HESTNES FERREIRA		ATELIER	DATA NOVEMBRO 2008 ESCALA 1:20

1  
1.3.0  
P7.07

2

3

4

5

6

LEGENDA: F\_RÉGUA FIXA; CA\_CONJUNTO/RÉGUA AMOVÍVEL

### ALÇADO\_TRAVAMENTO DOS QUADROS SEM RÉGUAS EXTERIORES

MUSEU DE ÉVORA - MUSEOGRAFIA

W 316 P4.01.02

PROJECTO

EXECUÇÃO


RETÁBULO




ALÇADO FRONTAL

HESTNES FERREIRA

ATELIER

DATA NOVEMBRO 2008  
ESCALA 1/20

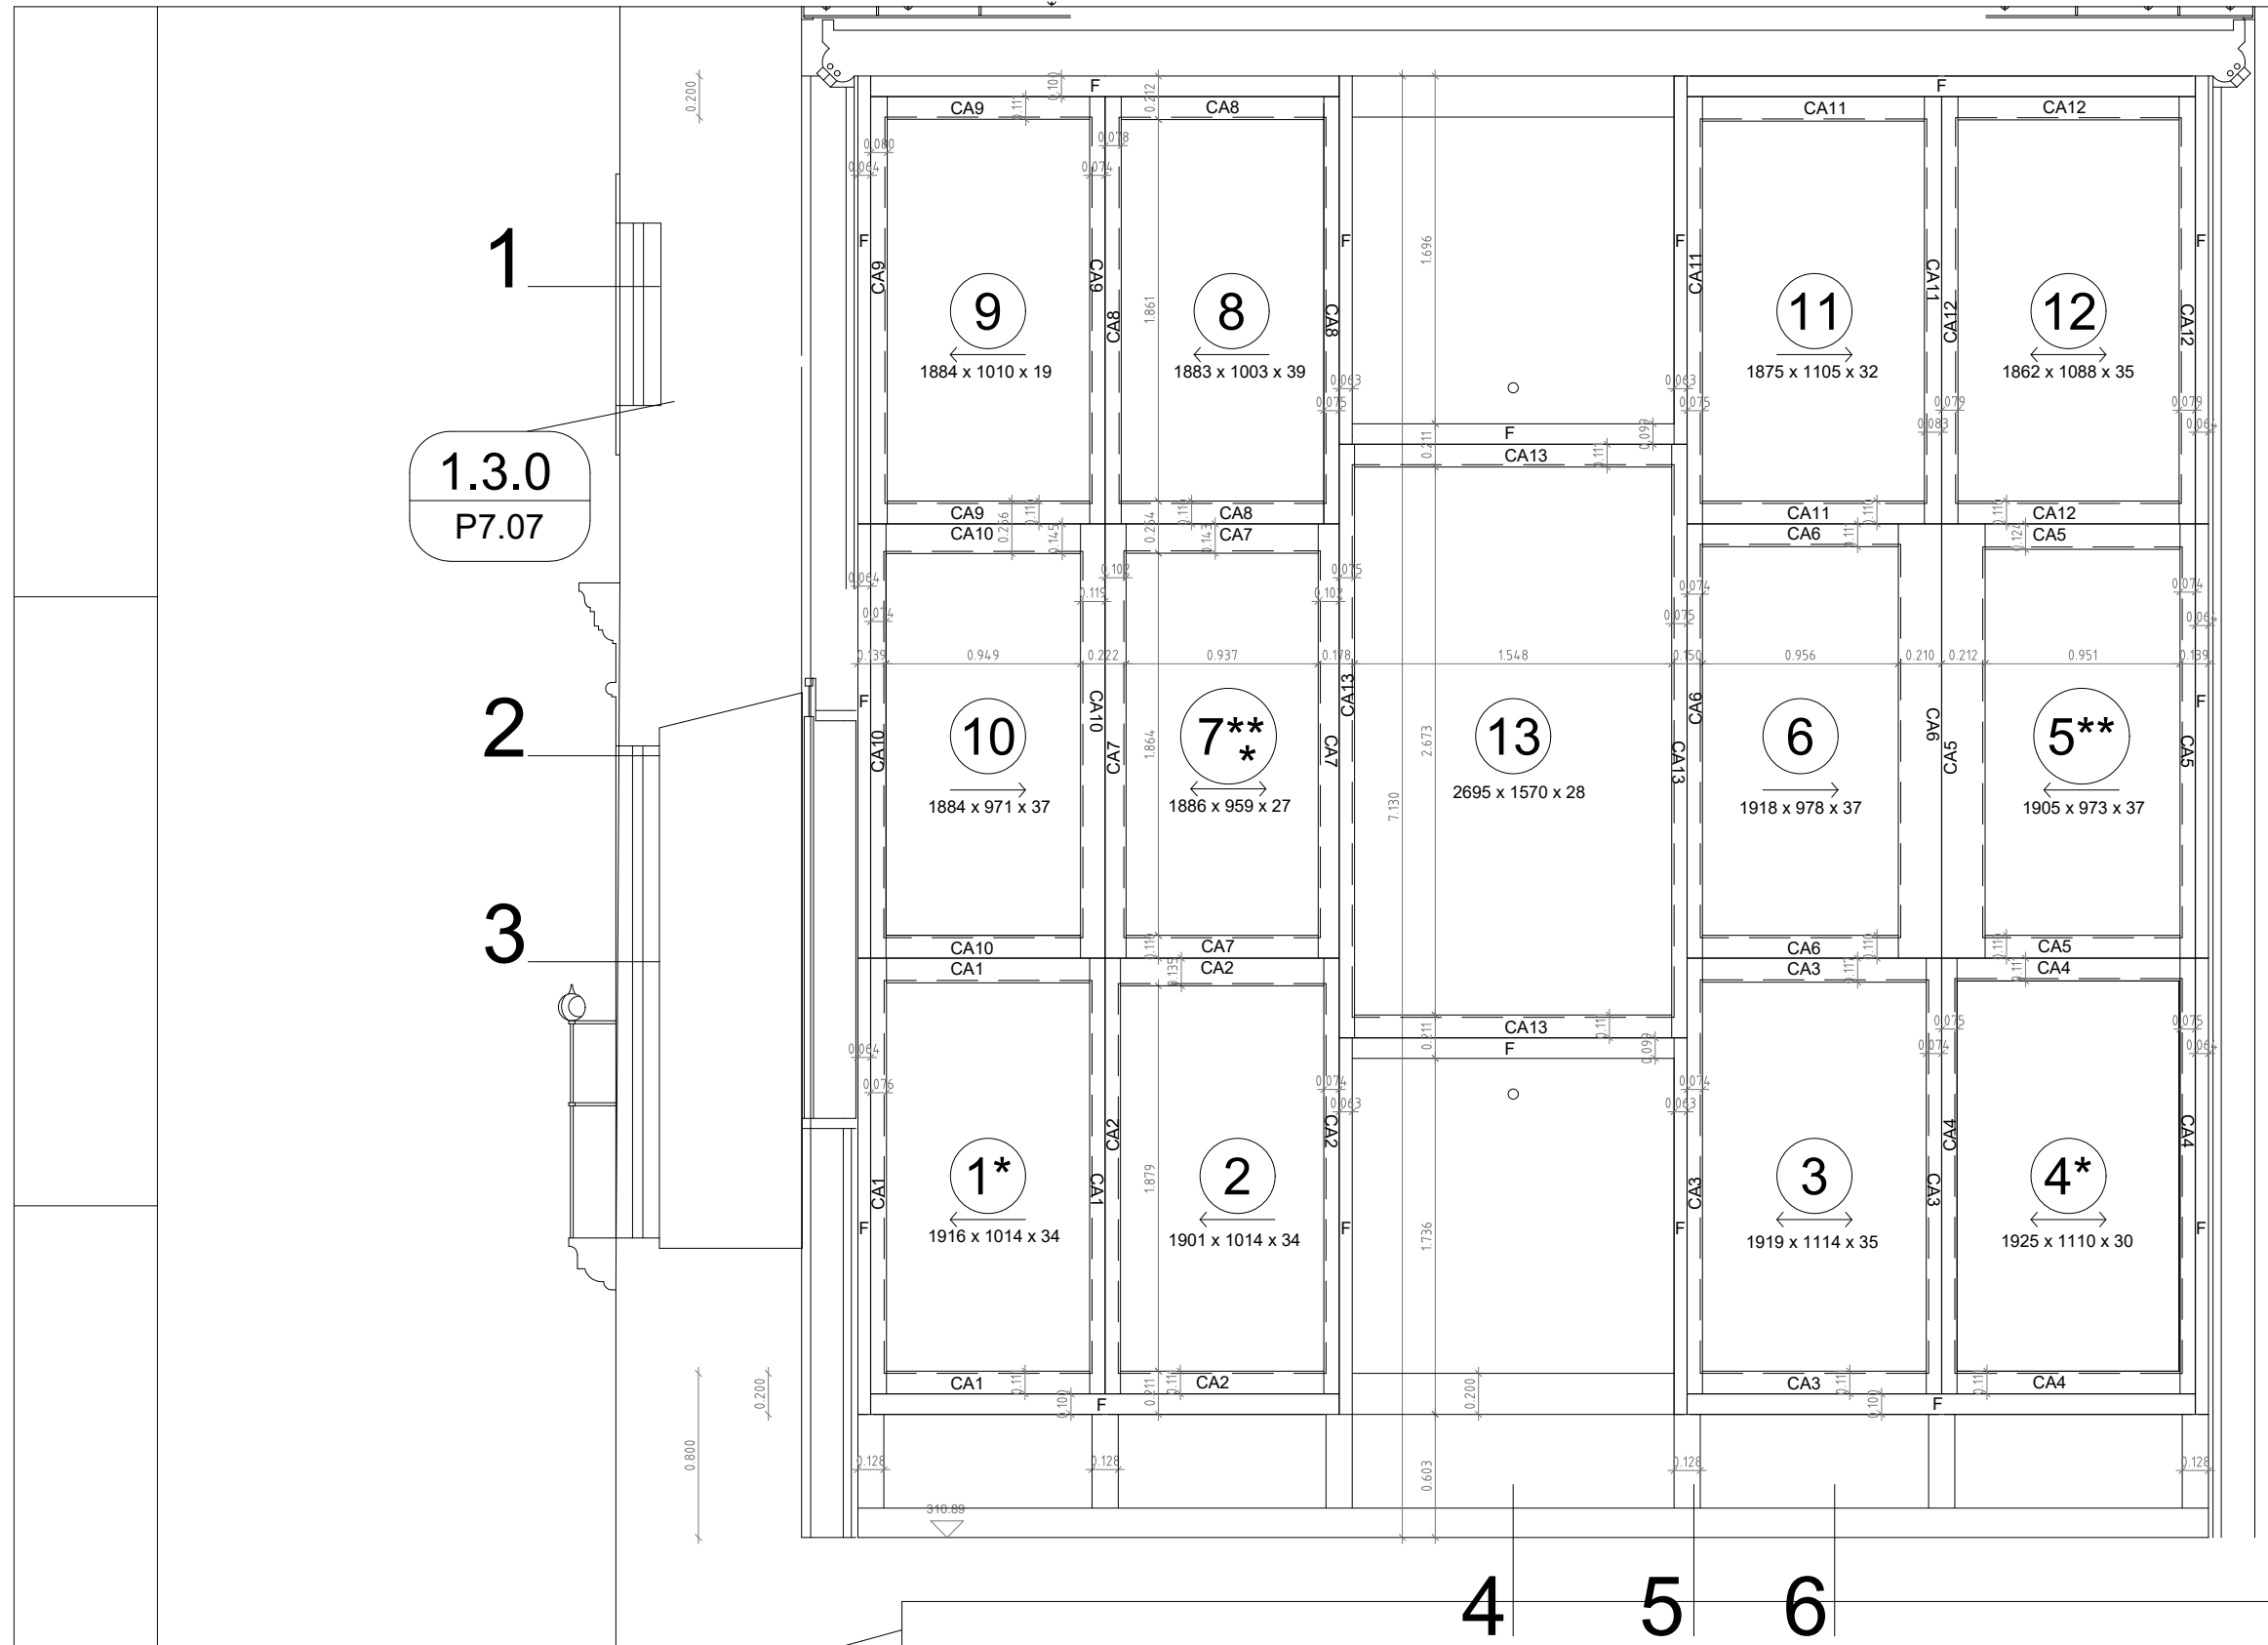

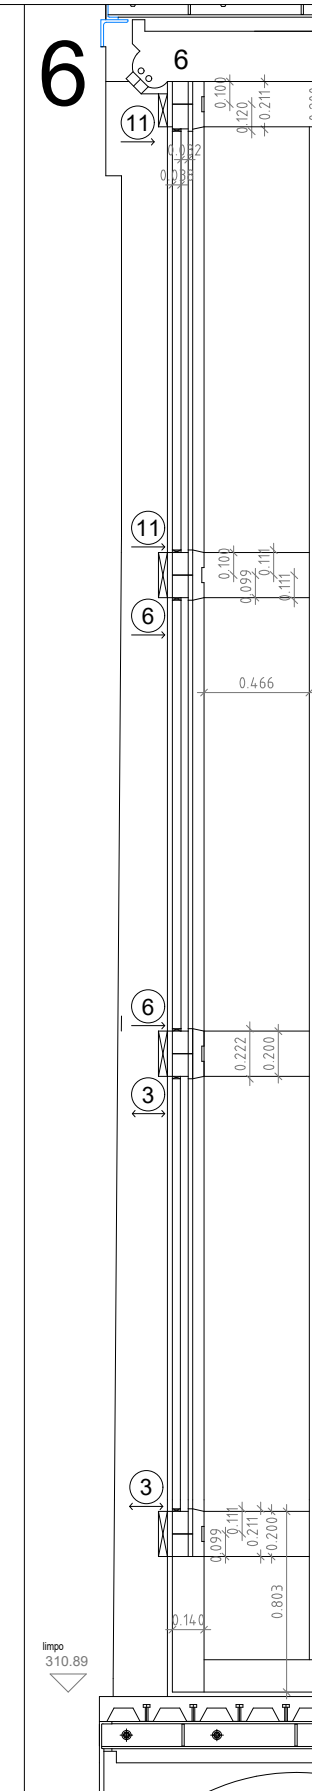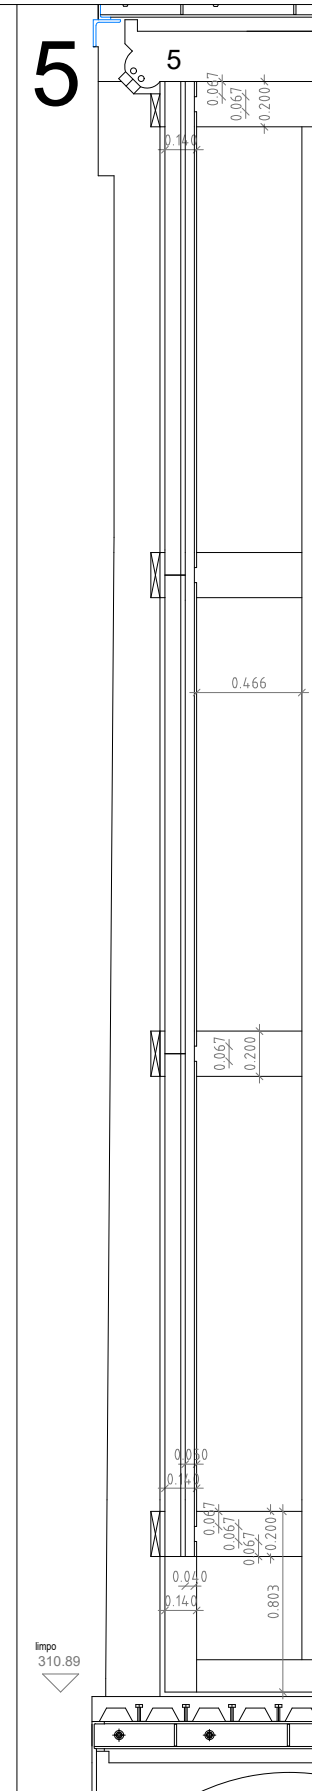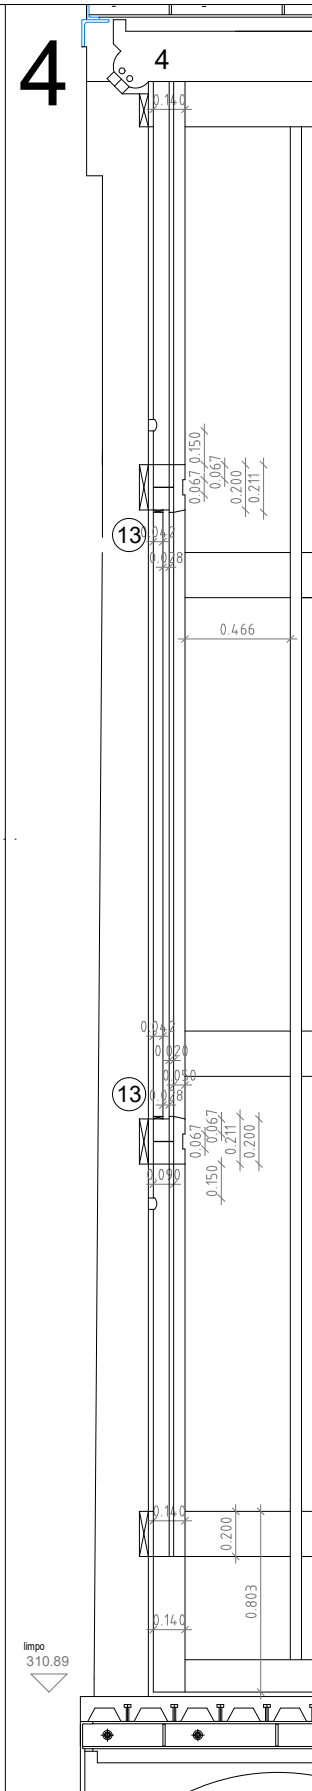

LEGENDA: F\_RÉGUA FIXA; CA\_CONJUNTO/RÉGUA AMOVÍVEL

CORTES

MUSEU DE ÉVORA - MUSEOGRAFIA

PROJECTO

HESTNES FERREIRA

EXECUÇÃO

ATELIER




W 316 P4.01.04

RETÁBULO

CORTES\_ de 4 a 6

DATA DEZEMBRO 2008

ESCALA 1:20

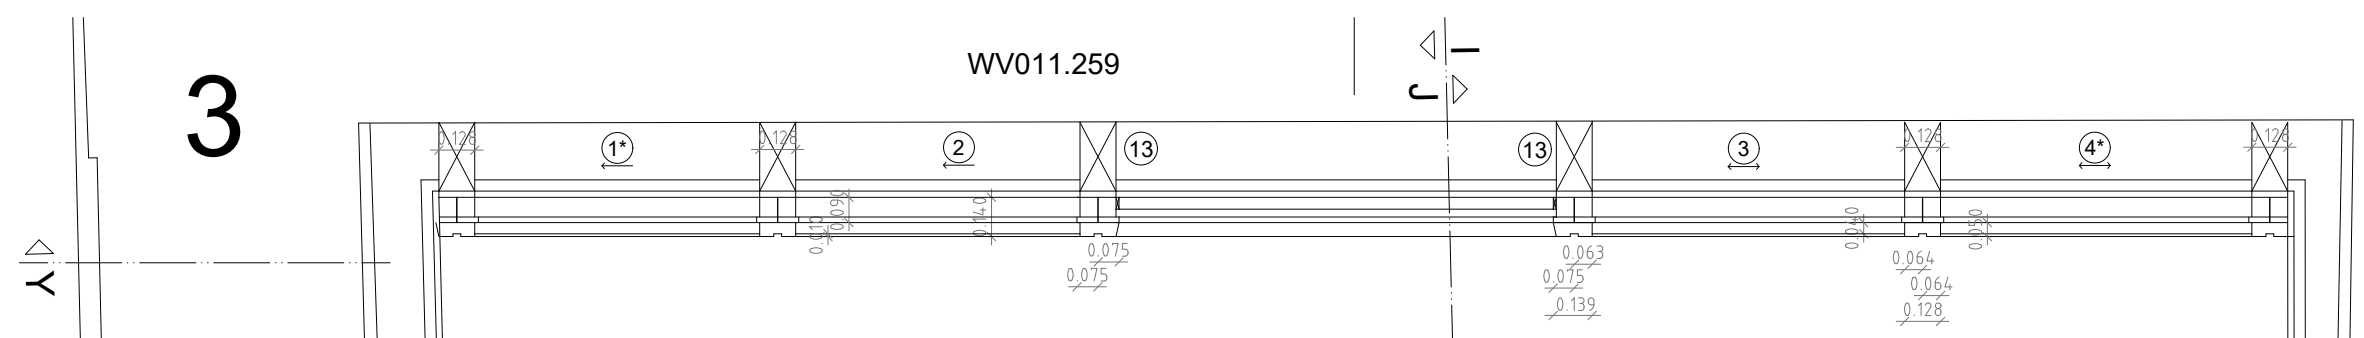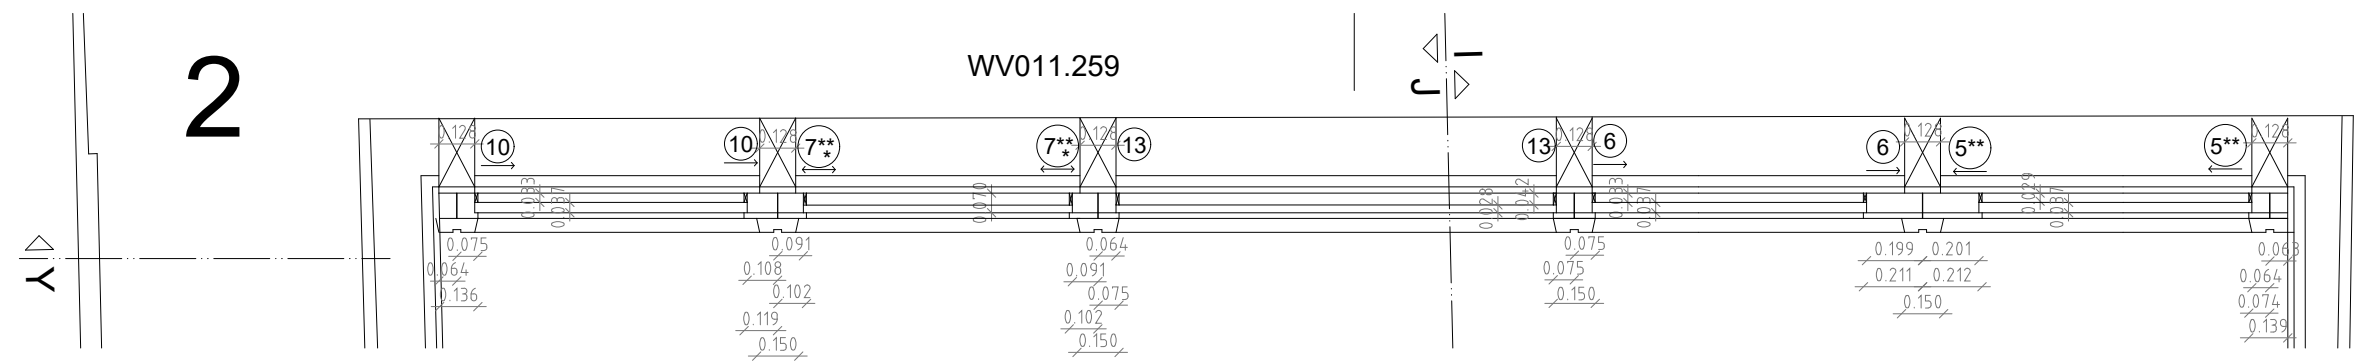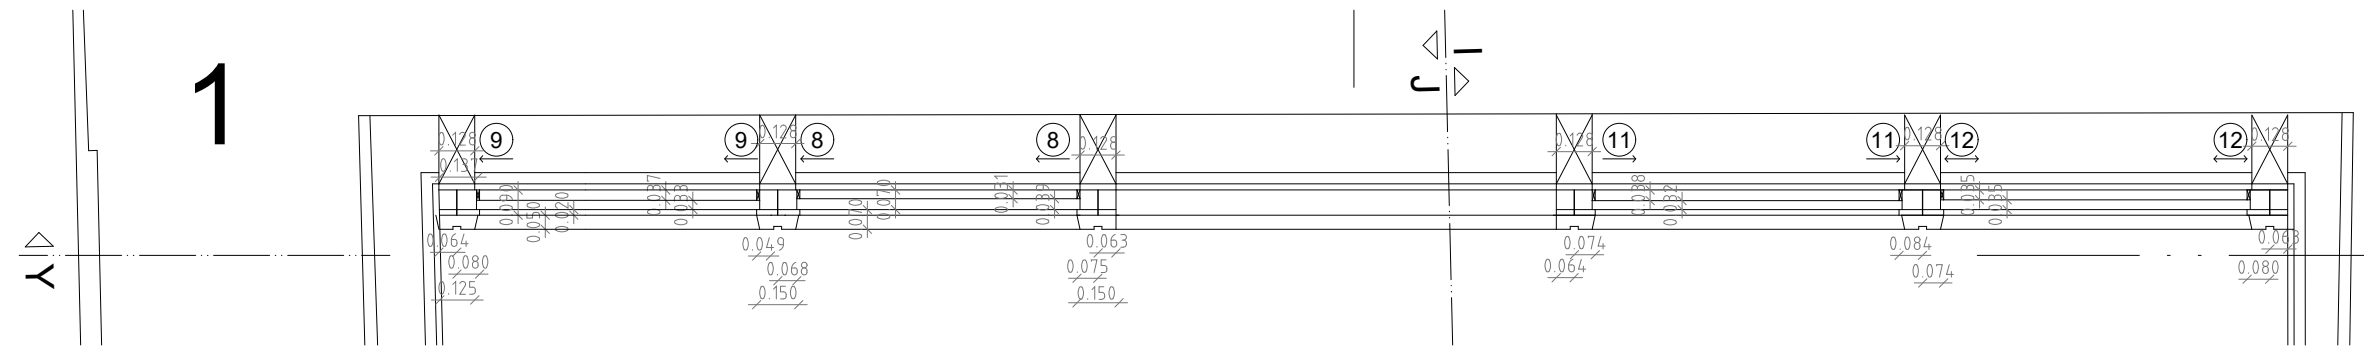

LEGENDA: F\_RÉGUA FIXA; CA\_CONJUNTO/RÉGUA AMOVÍVEL

# PLANTAS

MUSEU DE ÉVORA - MUSEOGRAFIA  
PROJECTO EXECUÇÃO

HESTNES FERREIRA


ATELIER

W 316 P4.01.03


RETÁBULO

PLANTAS \_ de 1 a 3


DATA DEZEMBRO 2008  
ESCALA 1:20

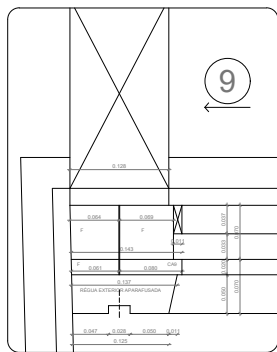


MUSEU DE ÉVORA- MUSEOGRAFIA	N 316	PA-0105
PROJECTO	EXECUÇÃO	REVISÃO
		POPULADO_PLANTA.1
HESTRES FERREIRA	ATELIER	ESCALA 1:2

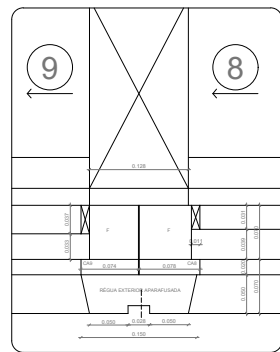


MUSEU DE ÉVORA- MUSEOGRAFIA	N 316	PA-0106
PROJECTO	EXECUÇÃO	REVISÃO
		POPULADO_PLANTA.1
HESTRES FERREIRA	ATELIER	ESCALA 1:2

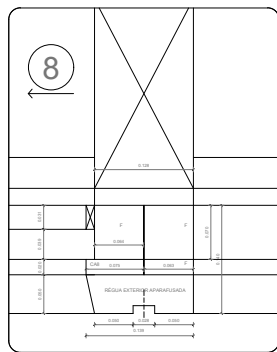


MUSEU DE ÉVORA- MUSEOGRAFIA	N 316	PA-0107
PROJECTO	EXECUÇÃO	REVISÃO
		POPULADO_PLANTA.1
HESTRES FERREIRA	ATELIER	ESCALA 1:2

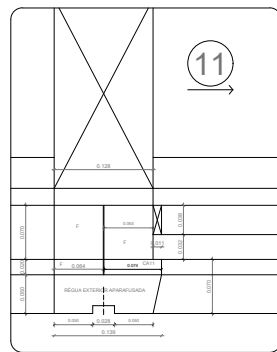


MUSEU DE ÉVORA- MUSEOGRAFIA	N 316	PA-0108
PROJECTO	EXECUÇÃO	REVISÃO
		POPULADO_PLANTA.1
HESTRES FERREIRA	ATELIER	ESCALA 1:2

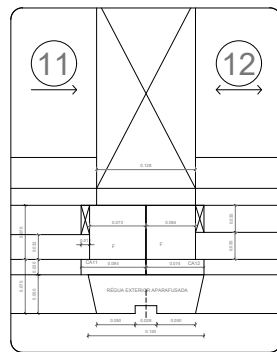


MUSEU DE ÉVORA- MUSEOGRAFIA	N 316	PA-0109
PROJECTO	EXECUÇÃO	REVISÃO
		POPULADO_PLANTA.1
HESTRES FERREIRA	ATELIER	ESCALA 1:2

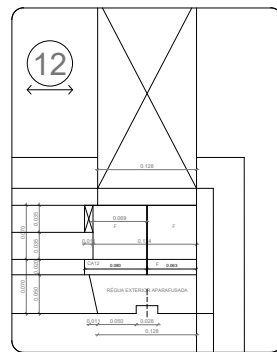


MUSEU DE ÉVORA- MUSEOGRAFIA	N 316	PA-0110
PROJECTO	EXECUÇÃO	REVISÃO
		POPULADO_PLANTA.1
HESTRES FERREIRA	ATELIER	ESCALA 1:2

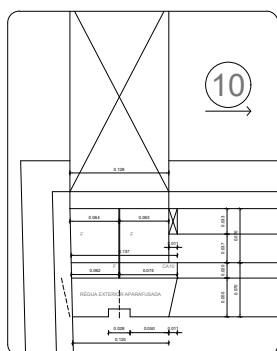


MUSEU DE ÉVORA- MUSEOGRAFIA	N 316	PA-0111
PROJECTO	EXECUÇÃO	REVISÃO
		POPULADO_PLANTA.2
HESTRES FERREIRA	ATELIER	ESCALA 1:2

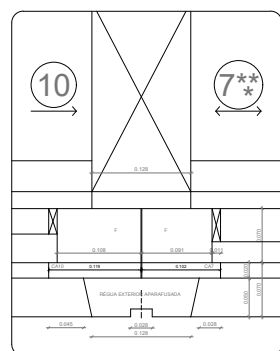


MUSEU DE ÉVORA- MUSEOGRAFIA	N 316	PA-0112
PROJECTO	EXECUÇÃO	REVISÃO
		POPULADO_PLANTA.2
HESTRES FERREIRA	ATELIER	ESCALA 1:2

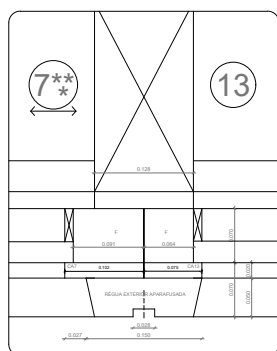


MUSEU DE ÉVORA- MUSEOGRAFIA	N 316	PA-0113
PROJECTO	EXECUÇÃO	REVISÃO
		POPULADO_PLANTA.2
HESTRES FERREIRA	ATELIER	ESCALA 1:2

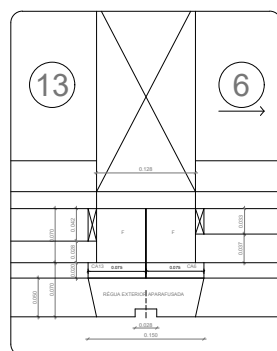


MUSEU DE ÉVORA- MUSEOGRAFIA	N 316	PA-0114
PROJECTO	EXECUÇÃO	REVISÃO
		POPULADO_PLANTA.2
HESTRES FERREIRA	ATELIER	ESCALA 1:2

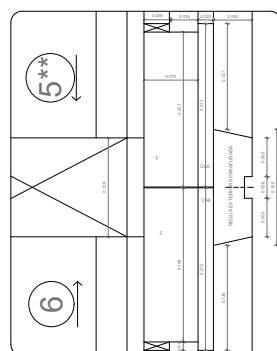


MUSEU DE ÉVORA- MUSEOGRAFIA	N 316	PA-0115
PROJECTO	EXECUÇÃO	REVISÃO
		POPULADO_PLANTA.2
HESTRES FERREIRA	ATELIER	ESCALA 1:2

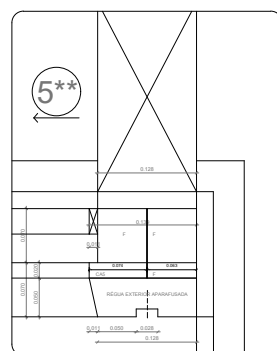


MUSEU DE ÉVORA- MUSEOGRAFIA	N 316	PA-0116
PROJECTO	EXECUÇÃO	REVISÃO
		POPULADO_PLANTA.2
HESTRES FERREIRA	ATELIER	ESCALA 1:2

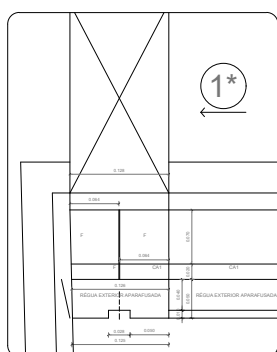


MUSEU DE ÉVORA- MUSEOGRAFIA	N 316	PA-0117
PROJECTO	EXECUÇÃO	REVISÃO
		POPULADO_PLANTA.3
HESTRES FERREIRA	ATELIER	ESCALA 1:2

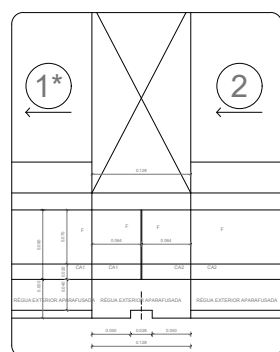


MUSEU DE ÉVORA- MUSEOGRAFIA	N 316	PA-0118
PROJECTO	EXECUÇÃO	REVISÃO
		POPULADO_PLANTA.3
HESTRES FERREIRA	ATELIER	ESCALA 1:2

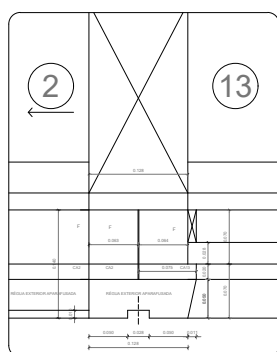


MUSEU DE ÉVORA- MUSEOGRAFIA	N 316	PA-0119
PROJECTO	EXECUÇÃO	REVISÃO
		POPULADO_PLANTA.3
HESTRES FERREIRA	ATELIER	ESCALA 1:2

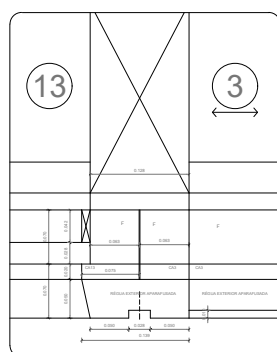


MUSEU DE ÉVORA- MUSEOGRAFIA	N 316	PA-0120
PROJECTO	EXECUÇÃO	REVISÃO
		POPULADO_PLANTA.3
HESTRES FERREIRA	ATELIER	ESCALA 1:2

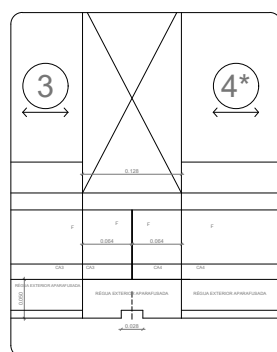


MUSEU DE ÉVORA- MUSEOGRAFIA	N 316	PA-0121
PROJECTO	EXECUÇÃO	REVISÃO
		POPULADO_PLANTA.3
HESTRES FERREIRA	ATELIER	ESCALA 1:2

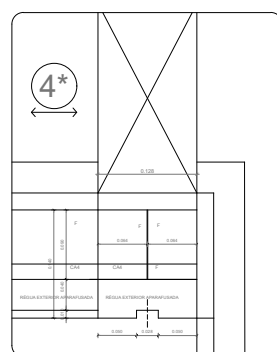


MUSEU DE ÉVORA- MUSEOGRAFIA	N 316	PA-0122
PROJECTO	EXECUÇÃO	REVISÃO
		POPULADO_PLANTA.3
HESTRES FERREIRA	ATELIER	ESCALA 1:2

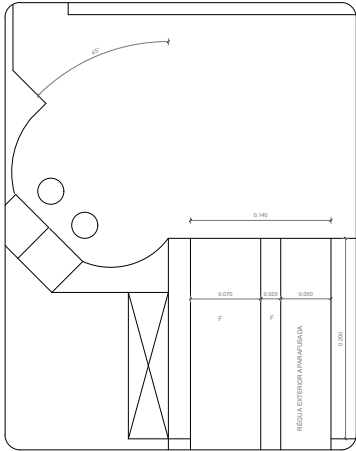


MUSEU DE ÉVORA - MUSEOGRAFIA	W 316	P4.0123
PROJECTO	EXECUÇÃO	RETÂNULO
HESTNES FERREIRA	ATELIER	FORMENOR_CORTE 4
		DATA DEZEMBRO 2008
		ESCALA 12

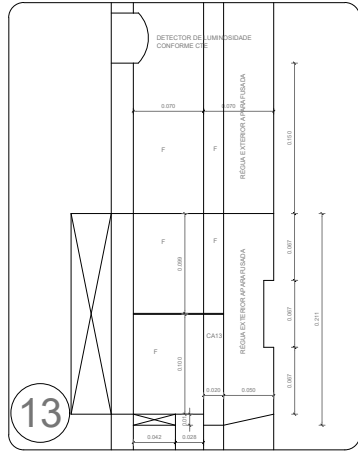


MUSEU DE ÉVORA - MUSEOGRAFIA	W 316	P4.0124
PROJECTO	EXECUÇÃO	RETÂNULO
HESTNES FERREIRA	ATELIER	FORMENOR_CORTE 4
		DATA DEZEMBRO 2008
		ESCALA 12

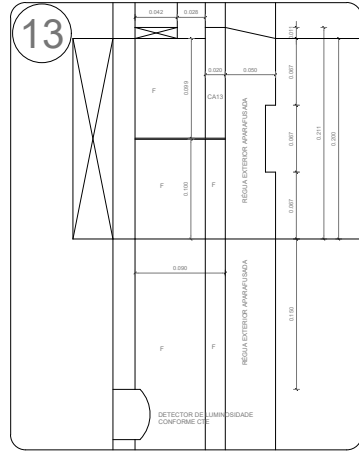


MUSEU DE ÉVORA - MUSEOGRAFIA	W 316	P4.0125
PROJECTO	EXECUÇÃO	RETÂNULO
HESTNES FERREIRA	ATELIER	FORMENOR_CORTE 4
		DATA DEZEMBRO 2008
		ESCALA 12

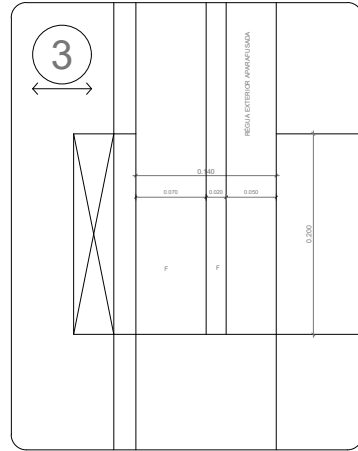


MUSEU DE ÉVORA - MUSEOGRAFIA	W 316	P4.0126
PROJECTO	EXECUÇÃO	RETÂNULO
HESTNES FERREIRA	ATELIER	FORMENOR_CORTE 4
		DATA DEZEMBRO 2008
		ESCALA 12

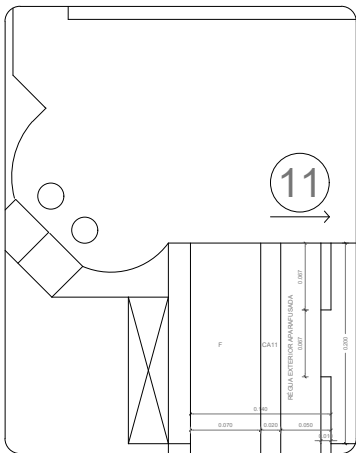


MUSEU DE ÉVORA - MUSEOGRAFIA	W 316	P4.0127
PROJECTO	EXECUÇÃO	RETÂNULO
HESTNES FERREIRA	ATELIER	FORMENOR_CORTE 5
		DATA DEZEMBRO 2008
		ESCALA 12

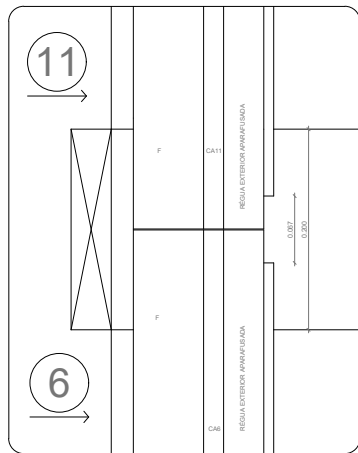


MUSEU DE ÉVORA - MUSEOGRAFIA	W 316	P4.0128
PROJECTO	EXECUÇÃO	RETÂNULO
HESTNES FERREIRA	ATELIER	FORMENOR_CORTE 5
		DATA DEZEMBRO 2008
		ESCALA 12

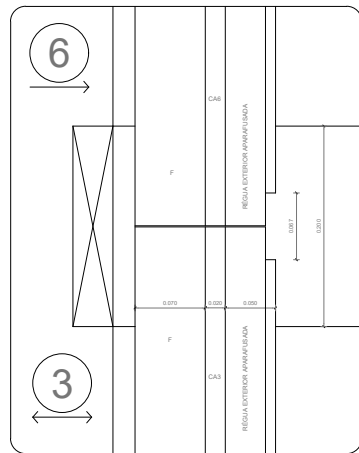


MUSEU DE ÉVORA - MUSEOGRAFIA	W 316	P4.0129
PROJECTO	EXECUÇÃO	RETÂNULO
HESTNES FERREIRA	ATELIER	FORMENOR_CORTE 5
		DATA DEZEMBRO 2008
		ESCALA 12

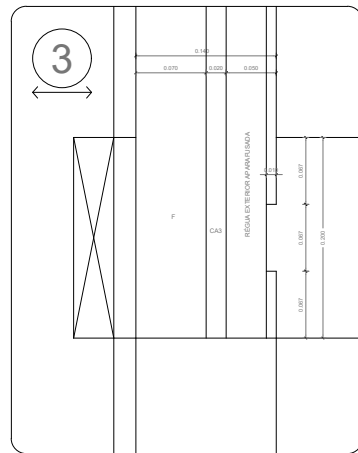


MUSEU DE ÉVORA - MUSEOGRAFIA	W 316	P4.0130
PROJECTO	EXECUÇÃO	RETÂNULO
HESTNES FERREIRA	ATELIER	FORMENOR_CORTE 5
		DATA DEZEMBRO 2008
		ESCALA 12

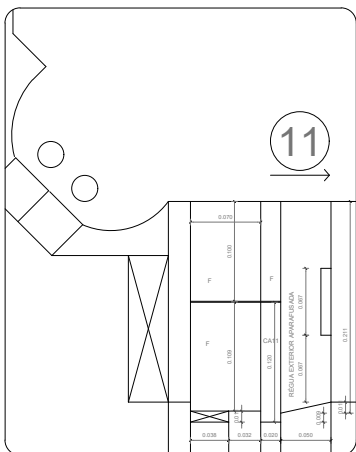


MUSEU DE ÉVORA - MUSEOGRAFIA	W 316	P4.0131
PROJECTO	EXECUÇÃO	RETÂNULO
HESTNES FERREIRA	ATELIER	FORMENOR_CORTE 4
		DATA DEZEMBRO 2008
		ESCALA 12

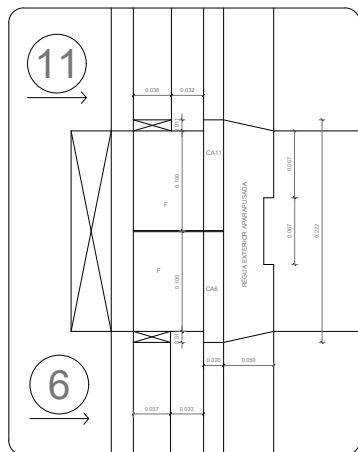

MUSEU DE ÉVORA - MUSEOGRAFIA	W 316	P4.0132
PROJECTO	EXECUÇÃO	RETÂNULO
HESTNES FERREIRA	ATELIER	FORMENOR_CORTE 4
		DATA DEZEMBRO 2008
		ESCALA 12

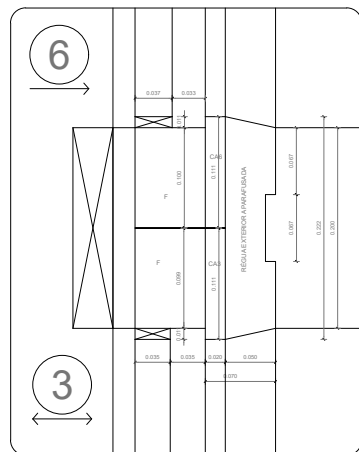

MUSEU DE ÉVORA - MUSEOGRAFIA	W 316	P4.0133
PROJECTO	EXECUÇÃO	RETÂNULO
HESTNES FERREIRA	ATELIER	FORMENOR_CORTE 4
		DATA DEZEMBRO 2008
		ESCALA 12

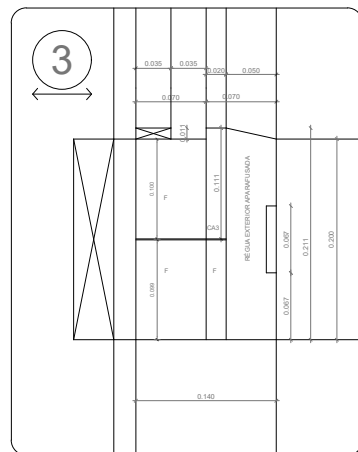

MUSEU DE ÉVORA - MUSEOGRAFIA	W 316	P4.0134
PROJECTO	EXECUÇÃO	RETÂNULO
HESTNES FERREIRA	ATELIER	FORMENOR_CORTE 4
		DATA DEZEMBRO 2008
		ESCALA 12