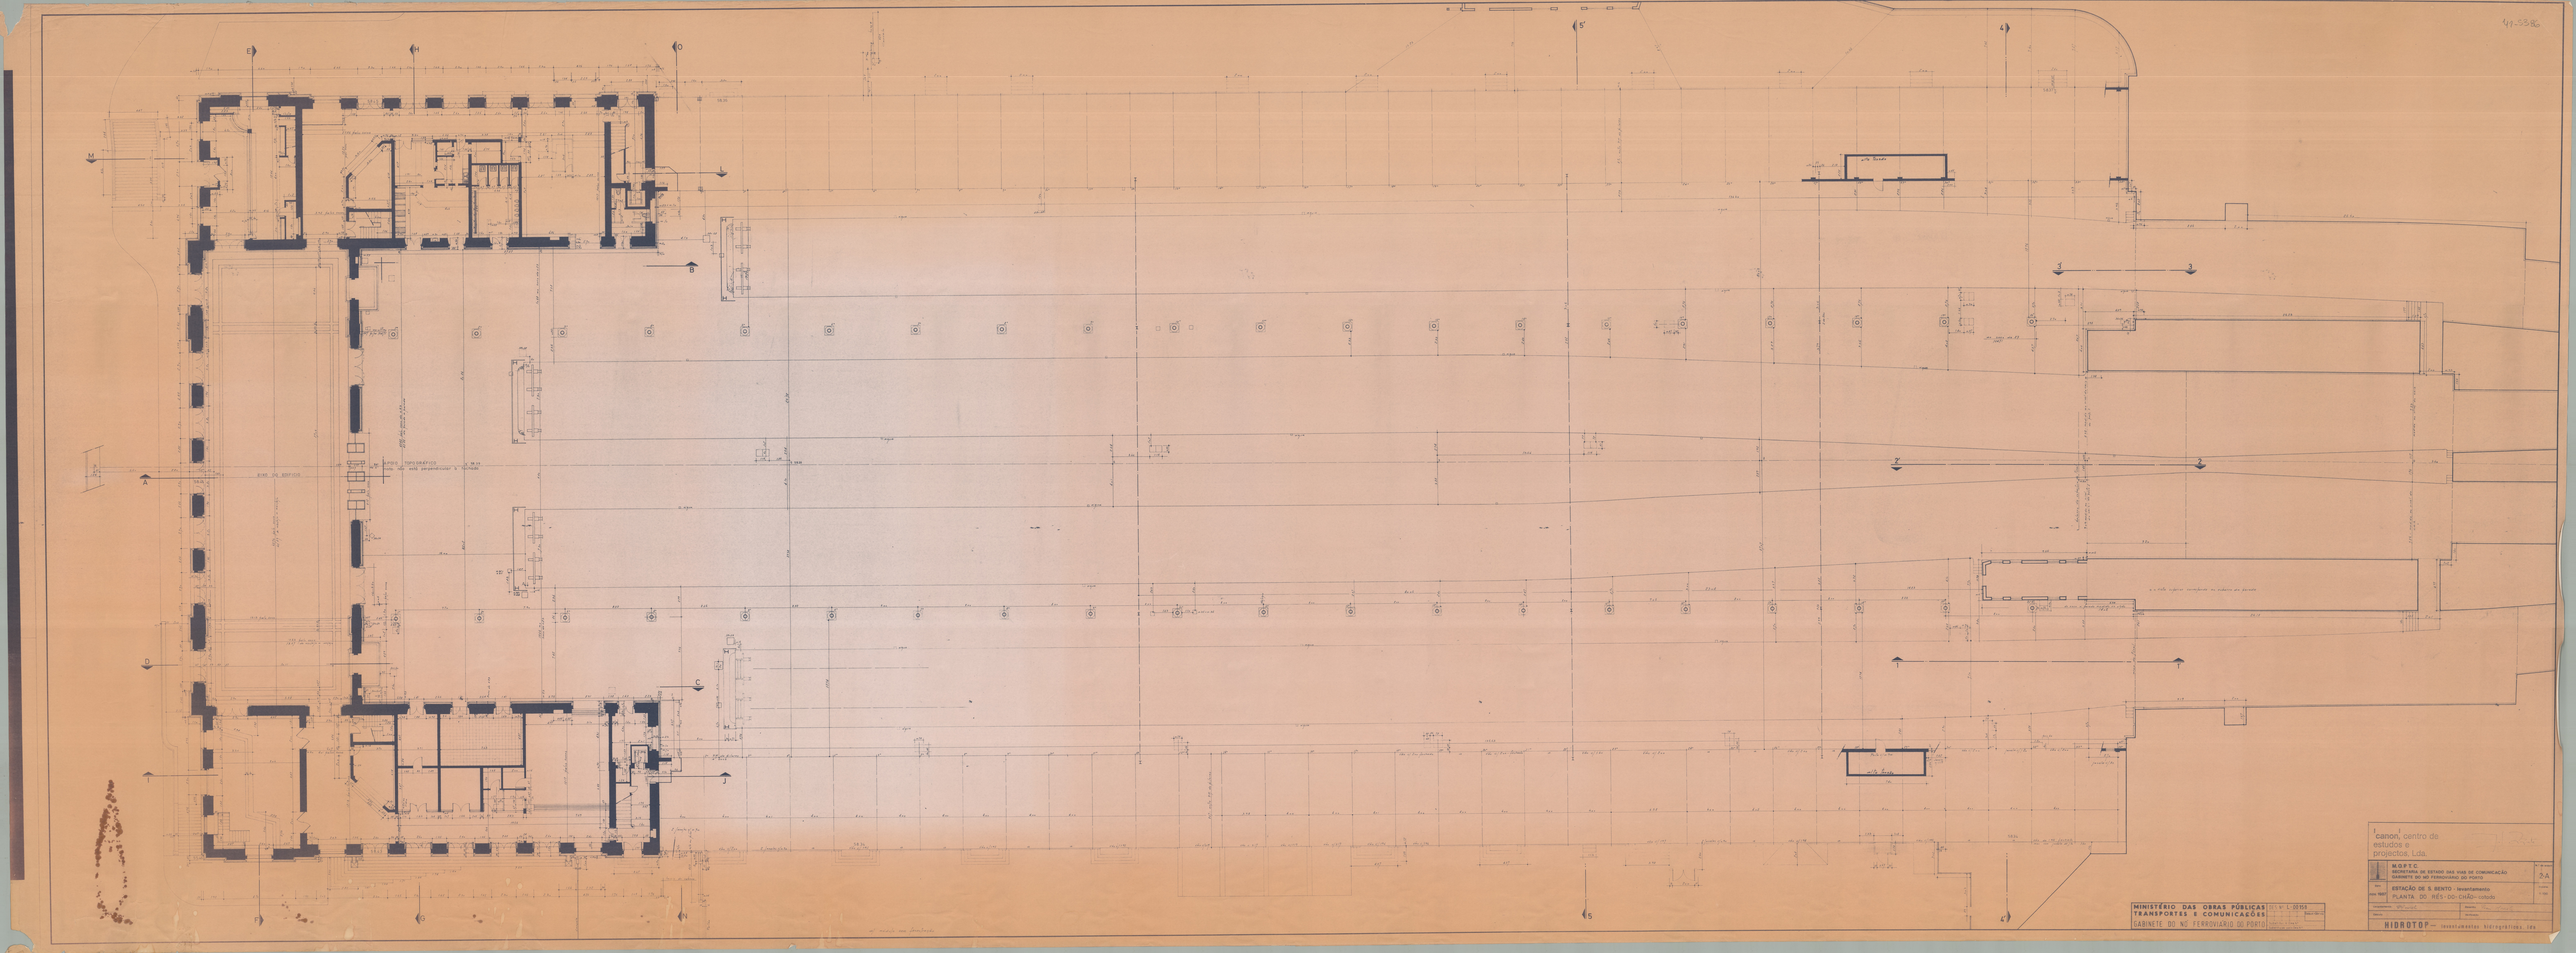
MINISTÉRIO DAS OBRAS PÚBLICAS
TRANSPORTES E COMUNICAÇÕES
GABINETE DO NÓ FERROVIÁRIO DO PORTO
DESENHO Nº L-0.0.1.1
canon, centro de estudos e projectos, Lda.
MOPTC
SECRETARIA DE ESTADO DAS VIAS DE COMUNICAÇÃO
GABINETE DO NÓ FERROVIÁRIO DO PORTO
ESTAÇÃO DE S. BENTO - levantamento
PLANTA DO MEÉ-DO-CHÃO-coloido
HIDROTOP — levantamentos hidrográficos, lda