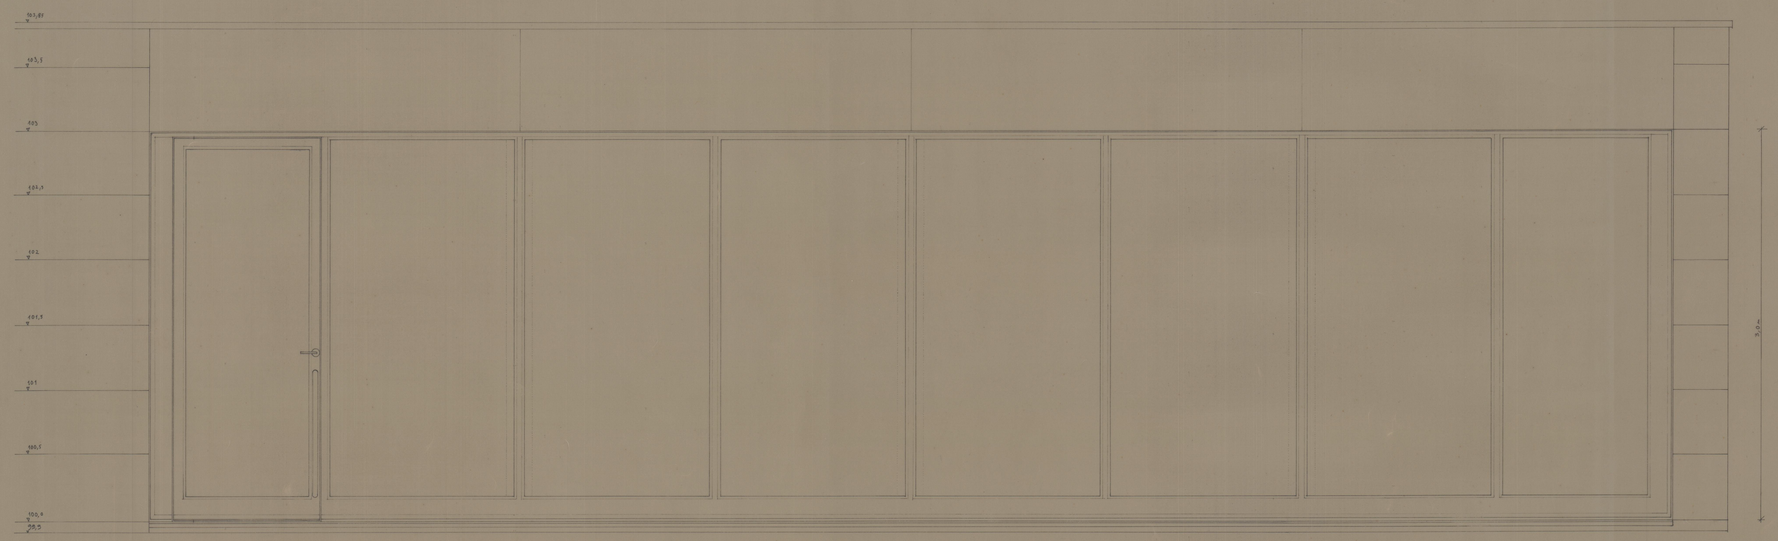

VE 0·10

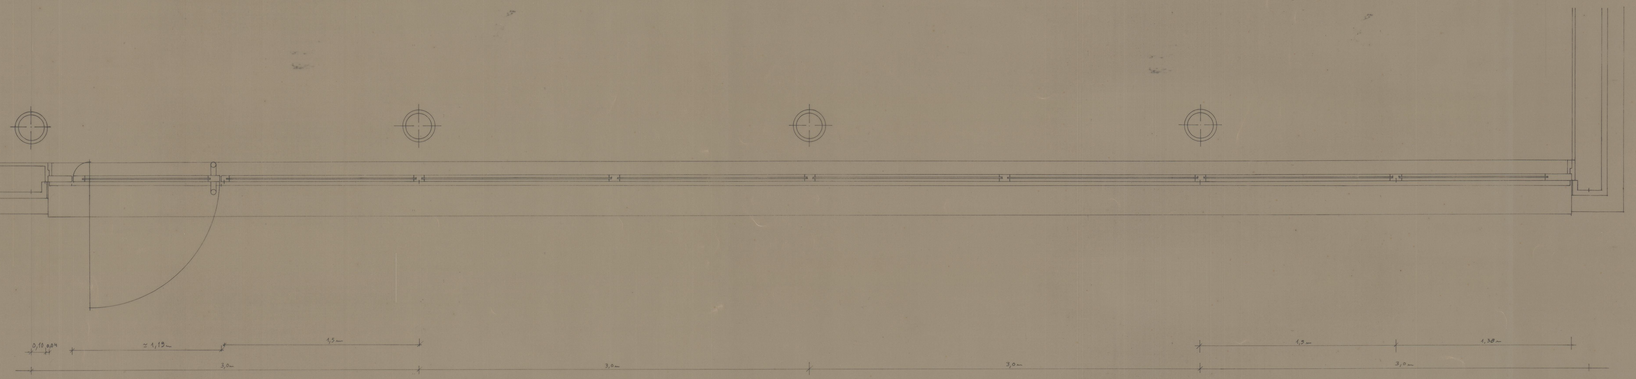

Gta 3587

41-2680

INSTITUTO PORTUGUES DO PATRIMONIO CULTURAL		
MUSEU REGIONAL DE ARQUEOLOGIA D. DIOGO DE SOUSA, BRAGA		PROJ.-EXECUÇÃO
PORMENORIZAÇÃO DOS VAOS EXT.-VE 0·10		41
ESCALA 1/20	FEVEREIRO 1992	PROJ.
CARLOS GUIMARAES / LUIS SOARES CARNEIRO, ARQUITECTOS LDA.	R. D. ANTONIO BARROSO, 289 - 4000 PORTO	