


A.LOCAL PARA O PT/EDP  
 B.LOCAL PARA O GAS/FORNECEDOR

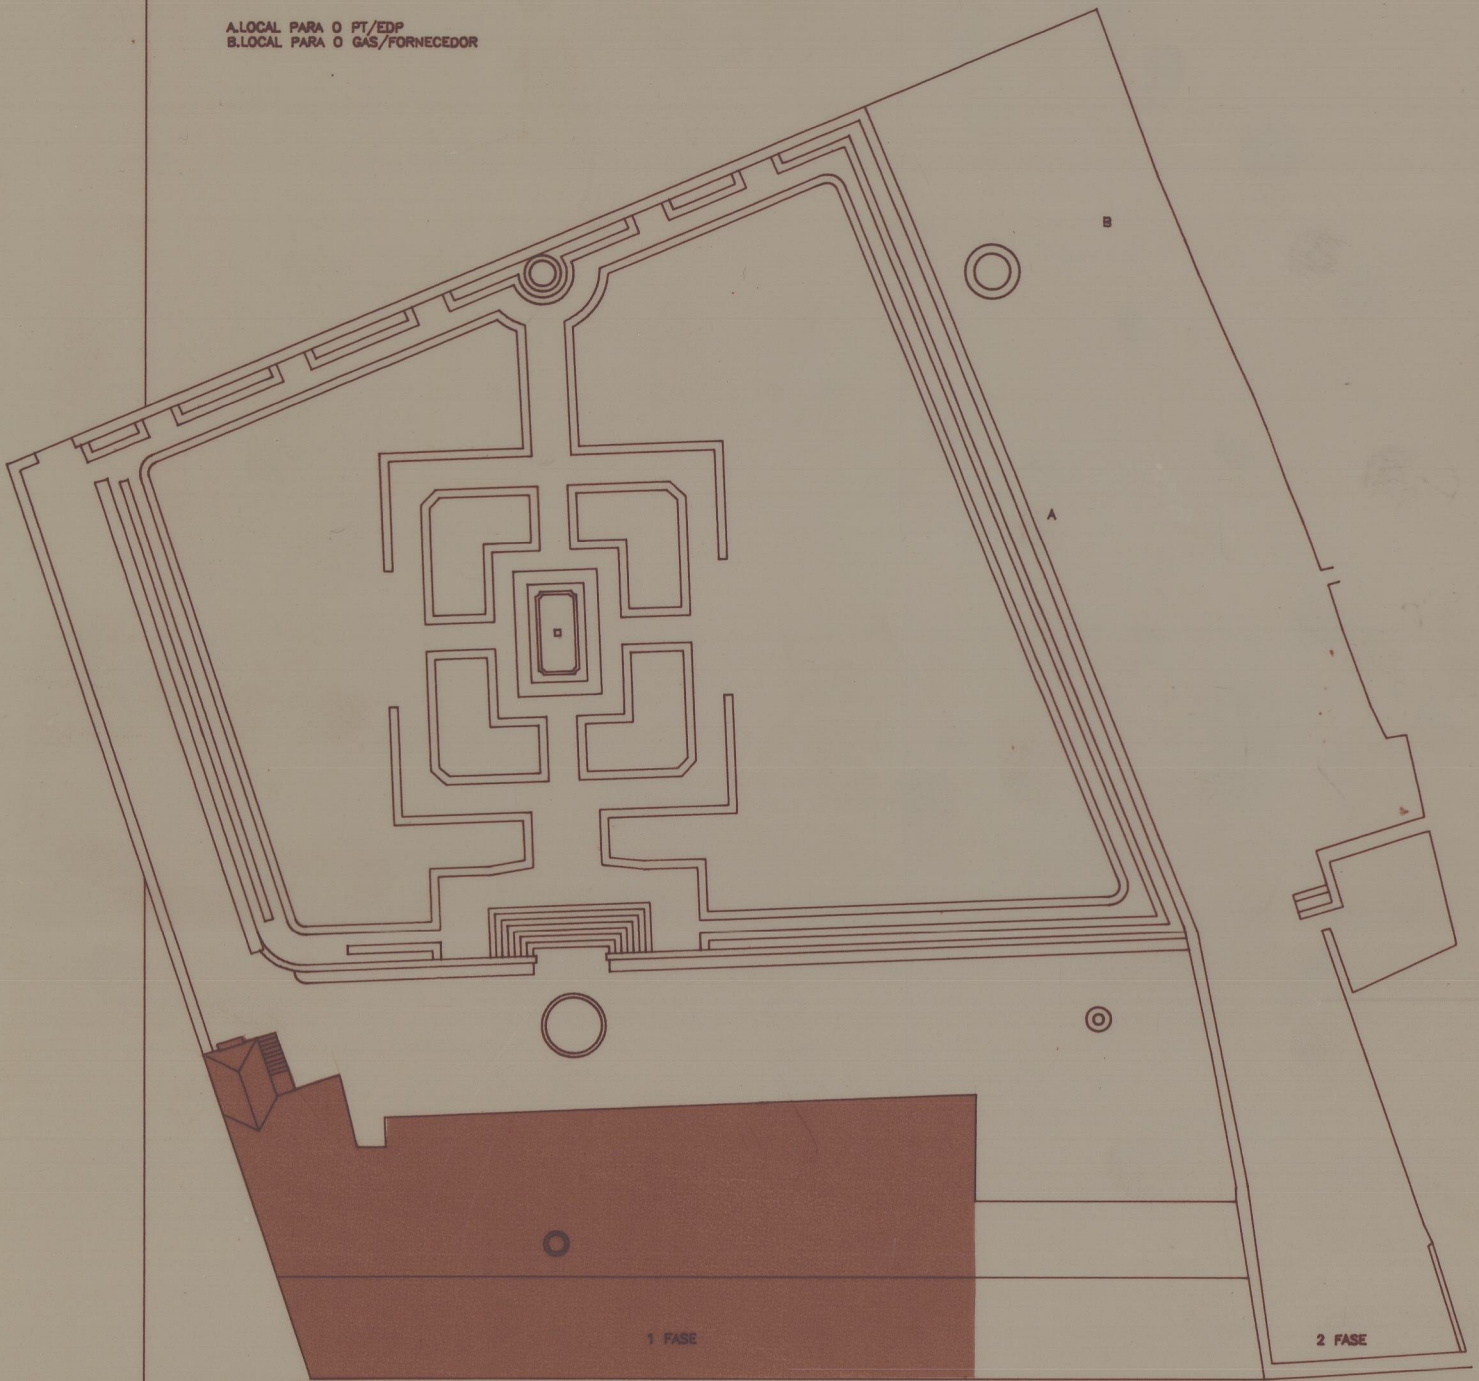

44-3403  
 c/a 2816

MUSEU DO ABADE DE BAÇAL . BRAGANÇA		Data	5/92	2
PROJECTO DE EXECUÇÃO - 1 FASE		Esc.	1/200	
IMPLANTAÇÃO DA 1 FASE	Proj. <i>Manuel M Reis</i>	Arq.	MAB\PL500-1	92.12
ANTÓNIO PORTUGAL, arquitecto . MANUEL M REIS		R CONSTITUIÇÃO 762 1E 4200 PORTO Tel(02)4100058 Fax(02)4106694		