

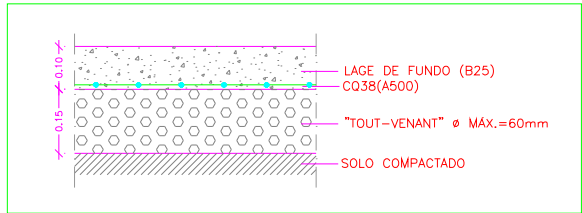



PLANTA DE FUNDAÇÕES
(ESC: 1/50)

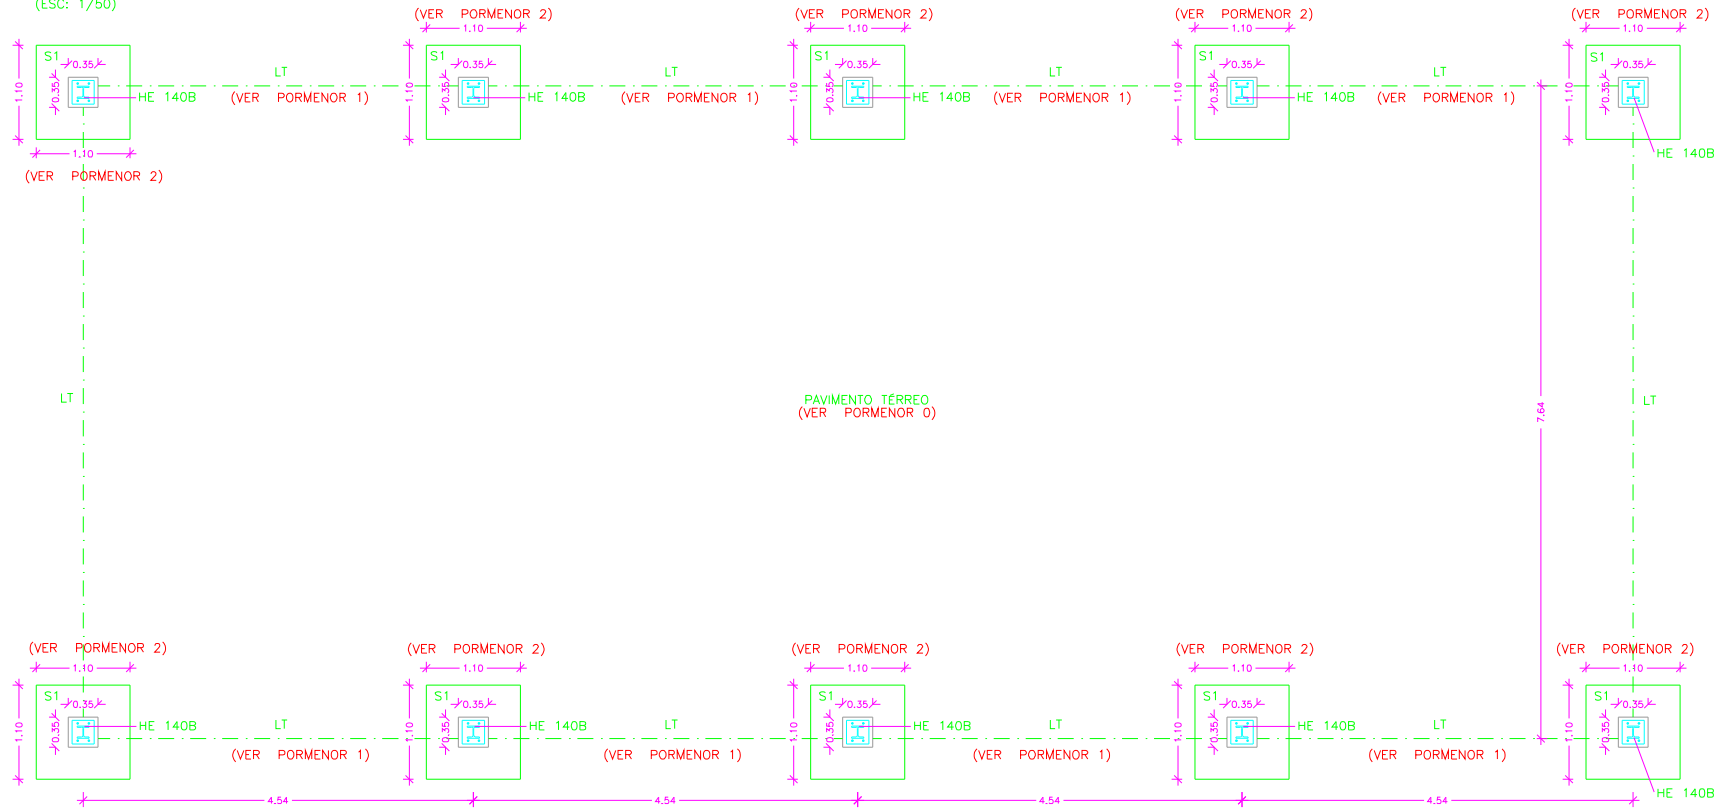

PORMENOR 0 - PAVIMENTO TERREO
(ESC: 1/10)

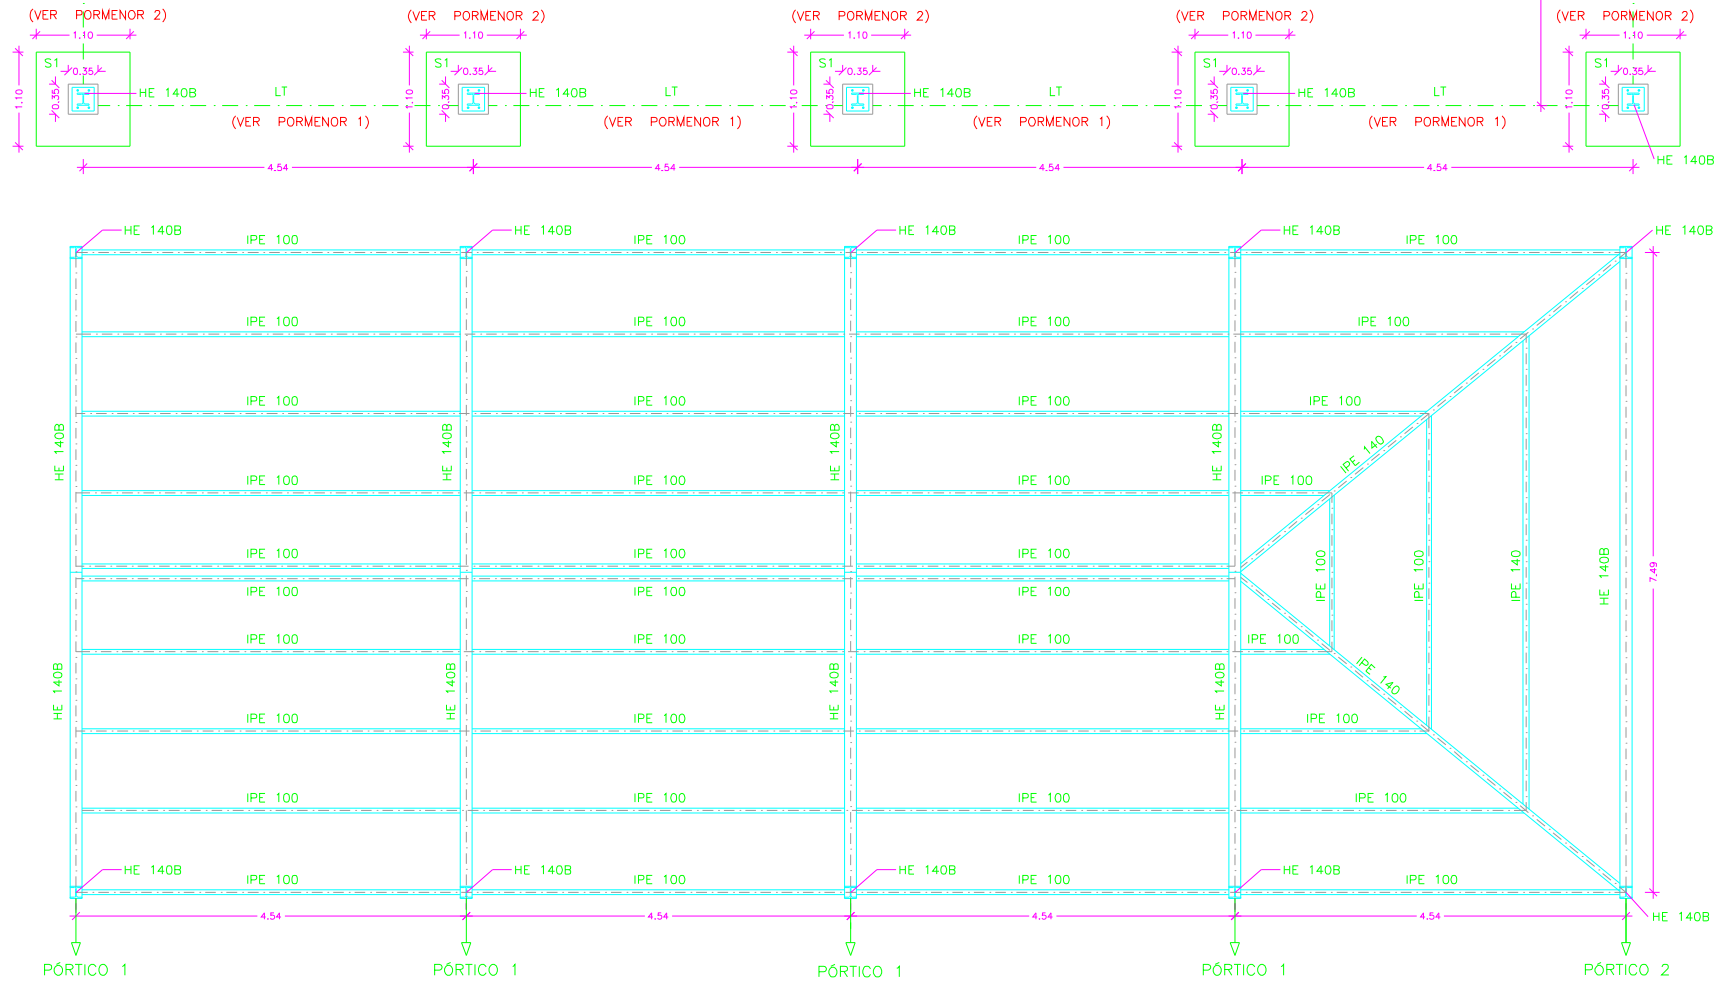







PLANTA DA COBERTURA
(ESC: 1/50)

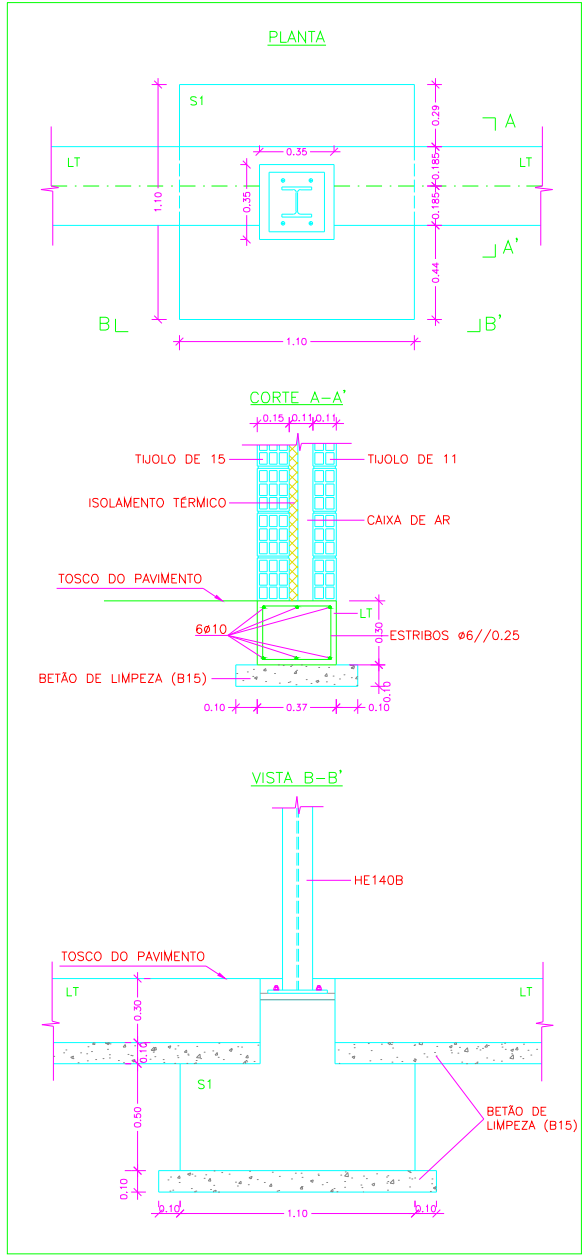

PORMENOR 1
(ESC: 1/20)

MATERIAIS:
Betão Estrutural - C20/25
Betão de limpeza - C12/15
Armaduras em varões - A400NR
Arm. em malha electrossoldada - A500
Estrutura Metálica
Perfis e Chapas - Aço Fe430
Parafusos - Classe 6.8
Pernos dos chumbadouros - A235NL
Recobrimento das Armaduras:
Em Geral = 2cm
Faces em Contacto com o terreno = 4cm

 TRABALHOS DE ENGENHARIA CIVIL LDA Rua de Monsanto, 739 Telefone 228302008 Fax 228302179 Email mmm@mail.telepac.pt 4250-293 PORTO - PORTUGAL			POSTO DE TURISMO - COMPLEXO DAS RUÍNAS DE CONIMBRIGA		DESENHO N: 01
LOCALIZACAO:	Condeixa-a-Nova, Conimbriga		REQUERENTE:	INSTITUTO PORTUGUES DE MUSEUS PALACIO NACIONAL DA AJUDA-LISBOA	
PROJECTO DE:	PROJECTO DE ESTRUTURAS PLANTA DE FUNDAÇÕES; PLANTA DA COBERTURA PORMENORES 0 e 1		PROJECION:	DESENHO:	VERIFICOU:
Eng. Eite Simões	Luis Lopes		Eng. Oscar Vasconcelos	DATA: Junho/2001	

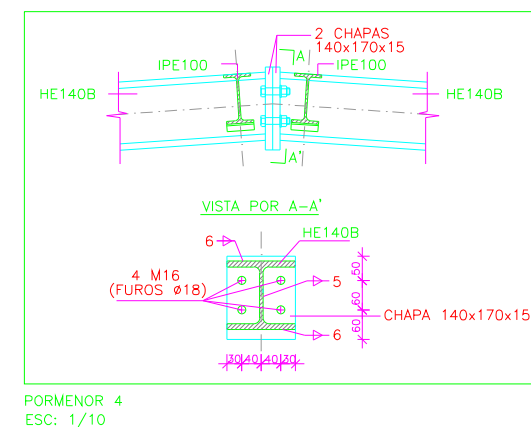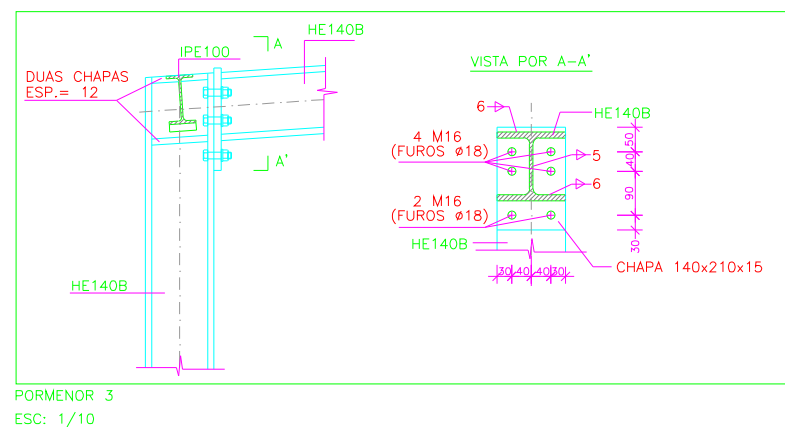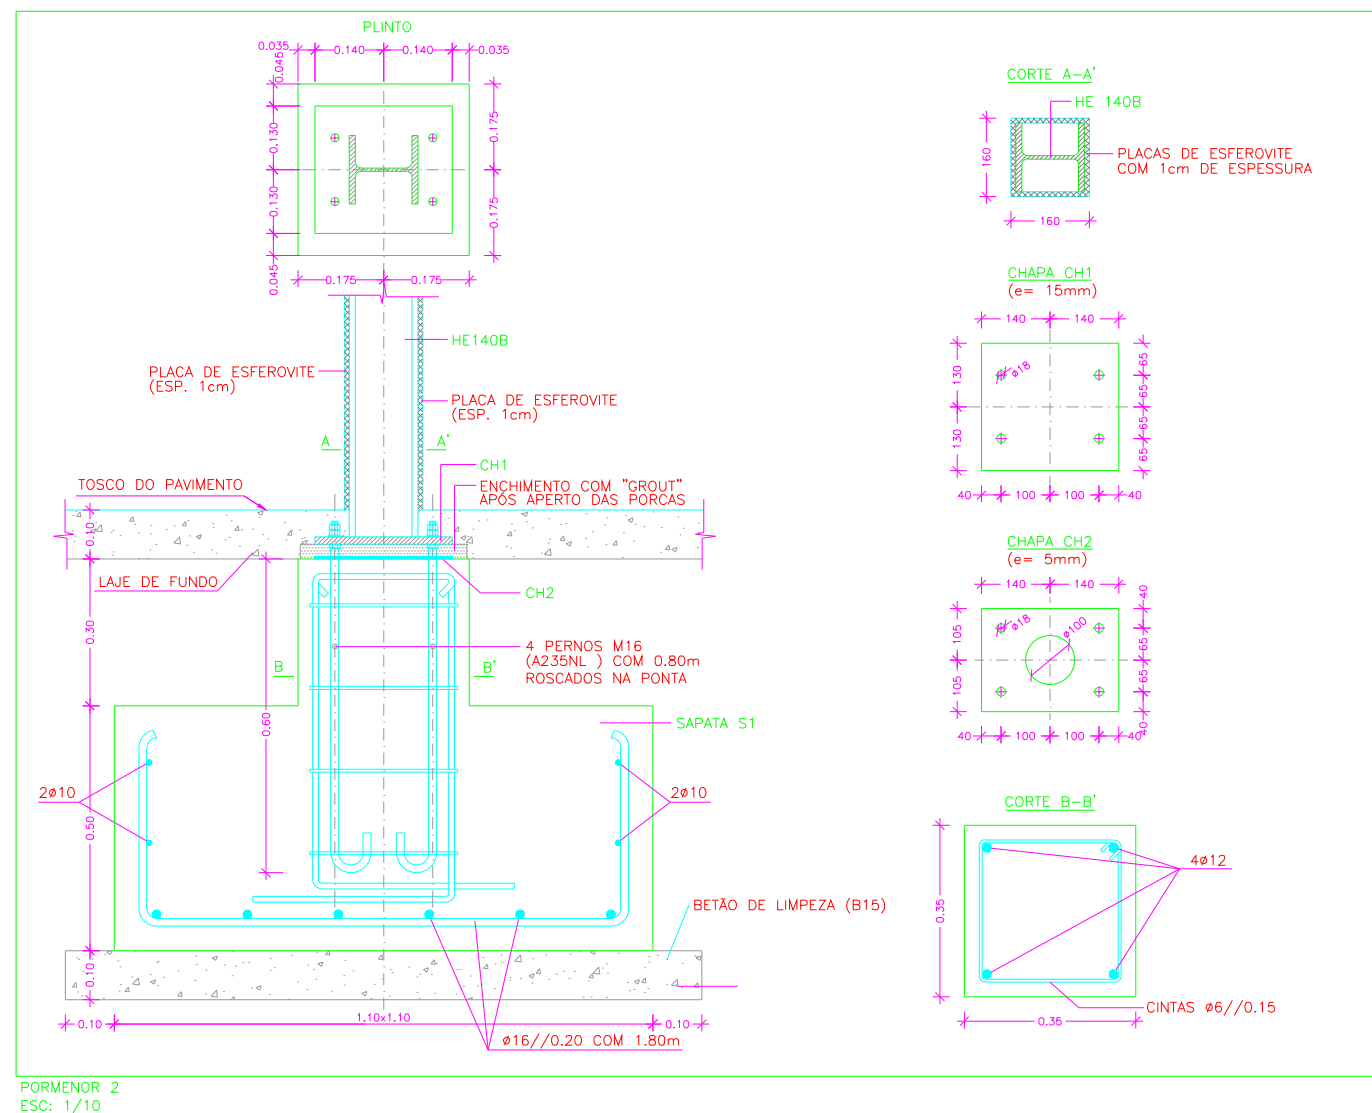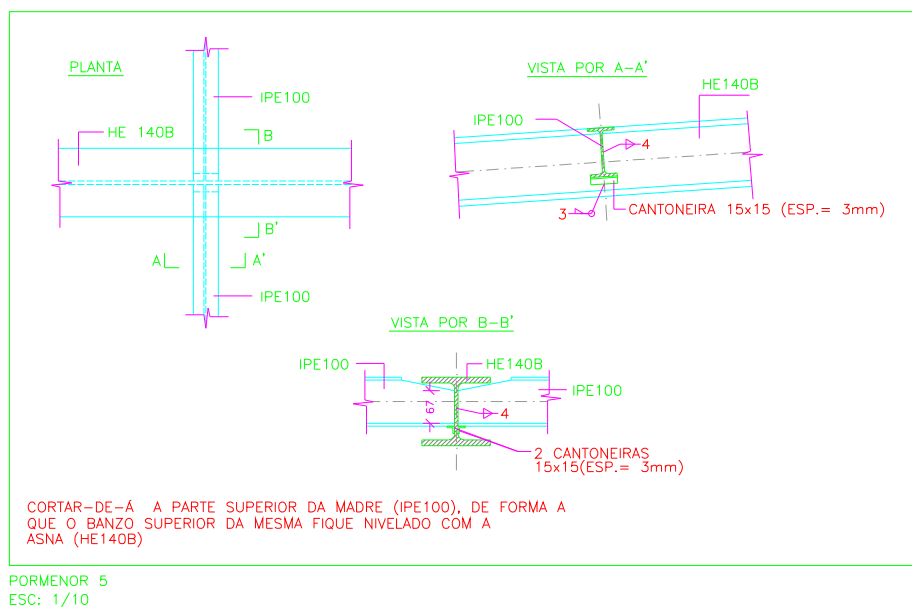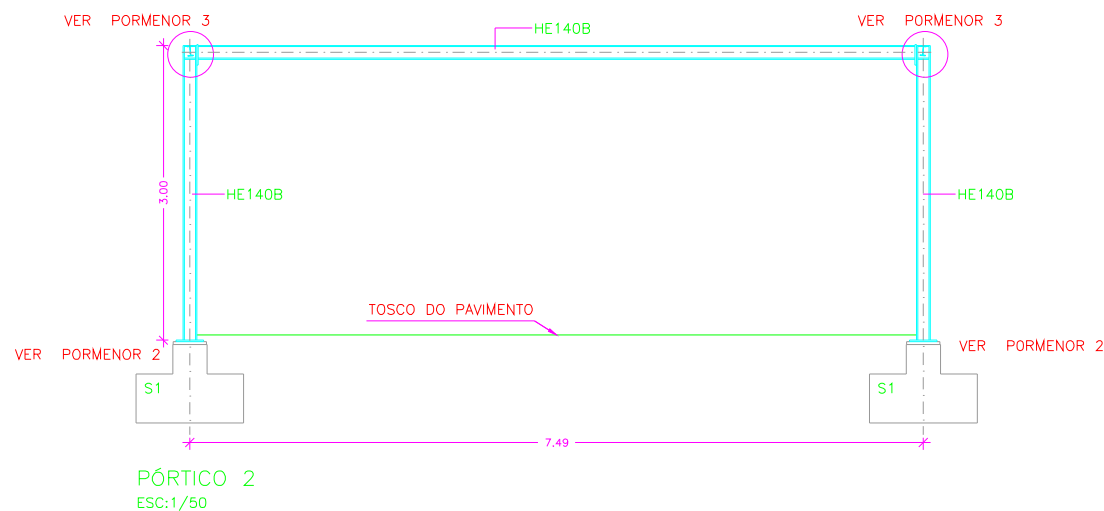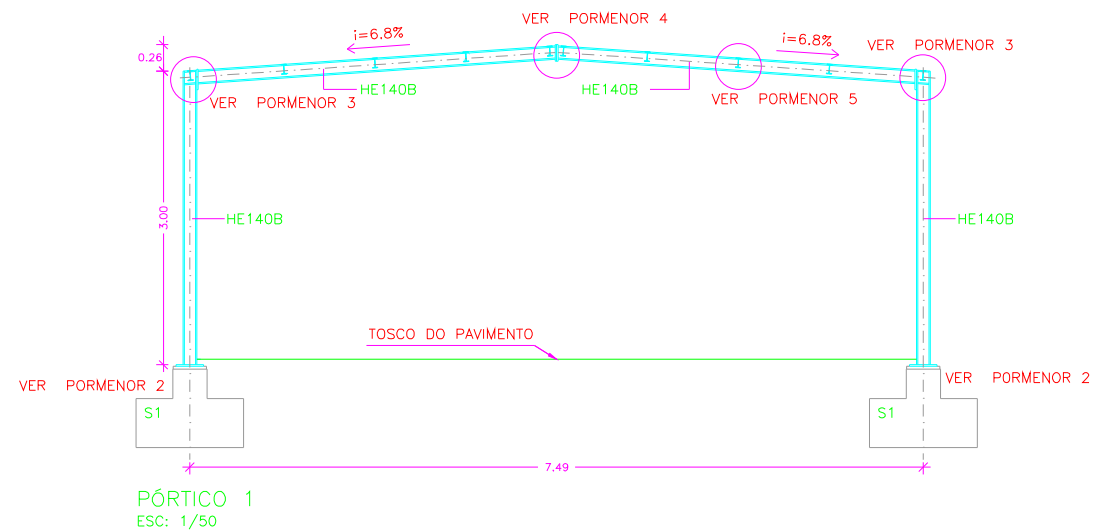

MATERIAIS:
 Betão Estrutural - C20/25
 Betão de limpeza - C12/15
 Armaduras em varões - A400NR
 Arm. em malha electrossoldada - A500
 Estrutura Metálica
 Perfis e Chapas - Aço Fe430
 Parafusos - Classe 6.8
 Pernos dos chumbadouros - A235NL
 Recobrimento das Armaduras:
 Em Geral = 2cm
 Faces em Contacto com o terreno = 4cm

			POSTO DE TURISMO - COMPLEXO DAS RUÍNAS DE CONIMBRIGA		DESENHO N.º 02
TRABALHOS DE ENGENHARIA CIVIL LDA Rua de Monsanto, 739 Telefone 228302008 Fax 228302179 Email mm@mail.telepac.pt 4250-293 PORTO - PORTUGAL			LOCALIZACAO: Condeixa-a-Nova, Conimbriga	REQUERENTE: INSTITUTO PORTUGUES DE MUSEUS PALACIO NACIONAL DA AJUDA-LISBOA	ESCALAS: 1/50 1/10
PROJECTO DE ESTRUTURAS PÓRTICO 1; PÓRTICO 2 PORMENORES 2; 3; 4 e 5			PROJECTO: Eng. Edgar Simões	DESENHO: Luis Lopes	VERIFICACAO: Eng. Oscar Vasconcelos
REF.: E. M.	SUBSTITUI:	SUBSTITUIDO:	DATA: Junho/2001		