


Costa 4720

Escola Profissional de Arquitectos

13

13.07.09

41-184

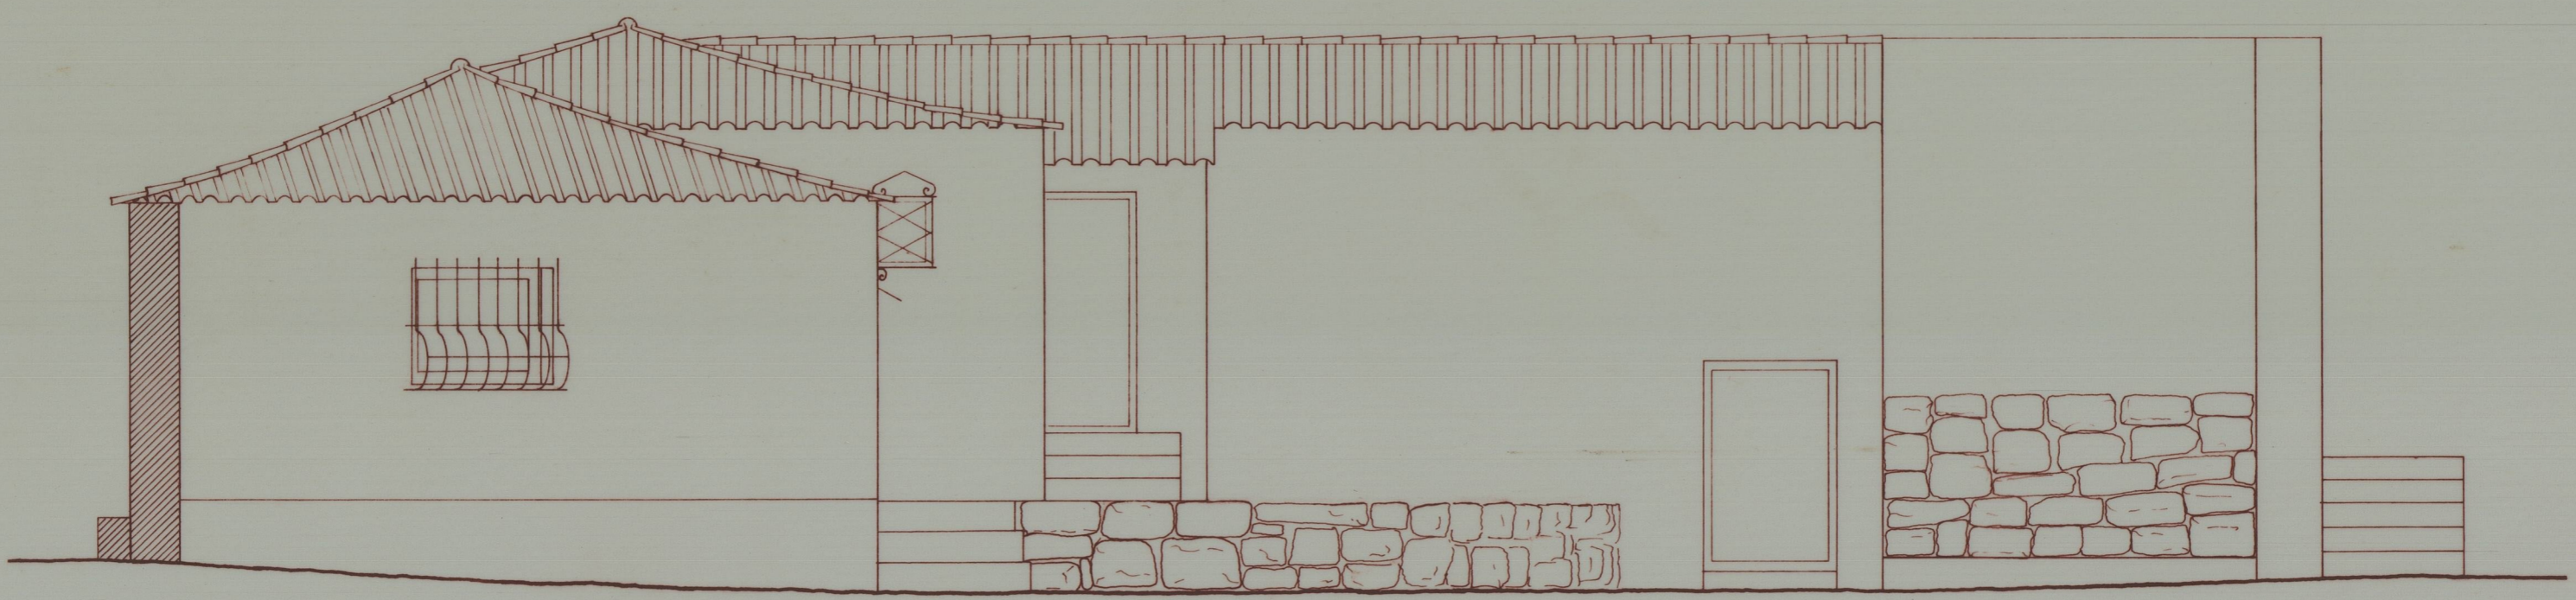

O ARQ.		IPPC - Instituto Português do Património Cultural	Arquivo nº
O DES.	<i>Atena</i>	SERVIÇO REGIONAL DE ARQUEOLOGIA DA ZONA NORTE	Desenho nº
		LEVANTAMENTO DO EXISTENTE	Data 5/2/91
		ALCADO LATERAL DIREITO	Subst.
Esc.: 1/50			