


PLANTA ESQUEMÁTICA

ESCALA 1/100

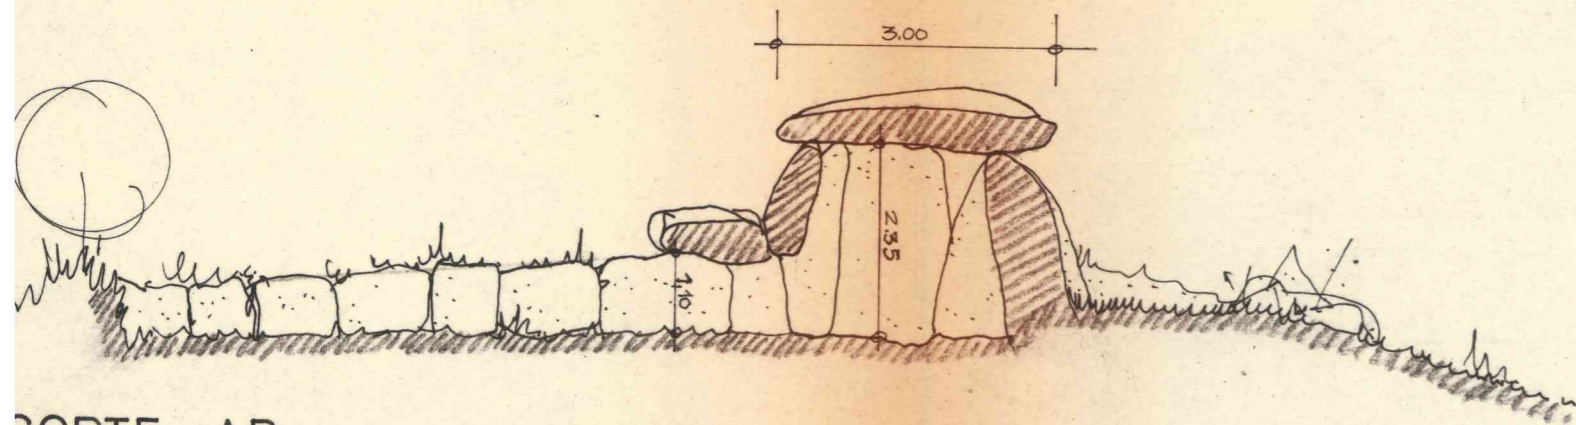


CORTE AB



ALÇADO NORTE

PLANTA DE LOCALIZAÇÃO Esc. aprox. 1/25.000

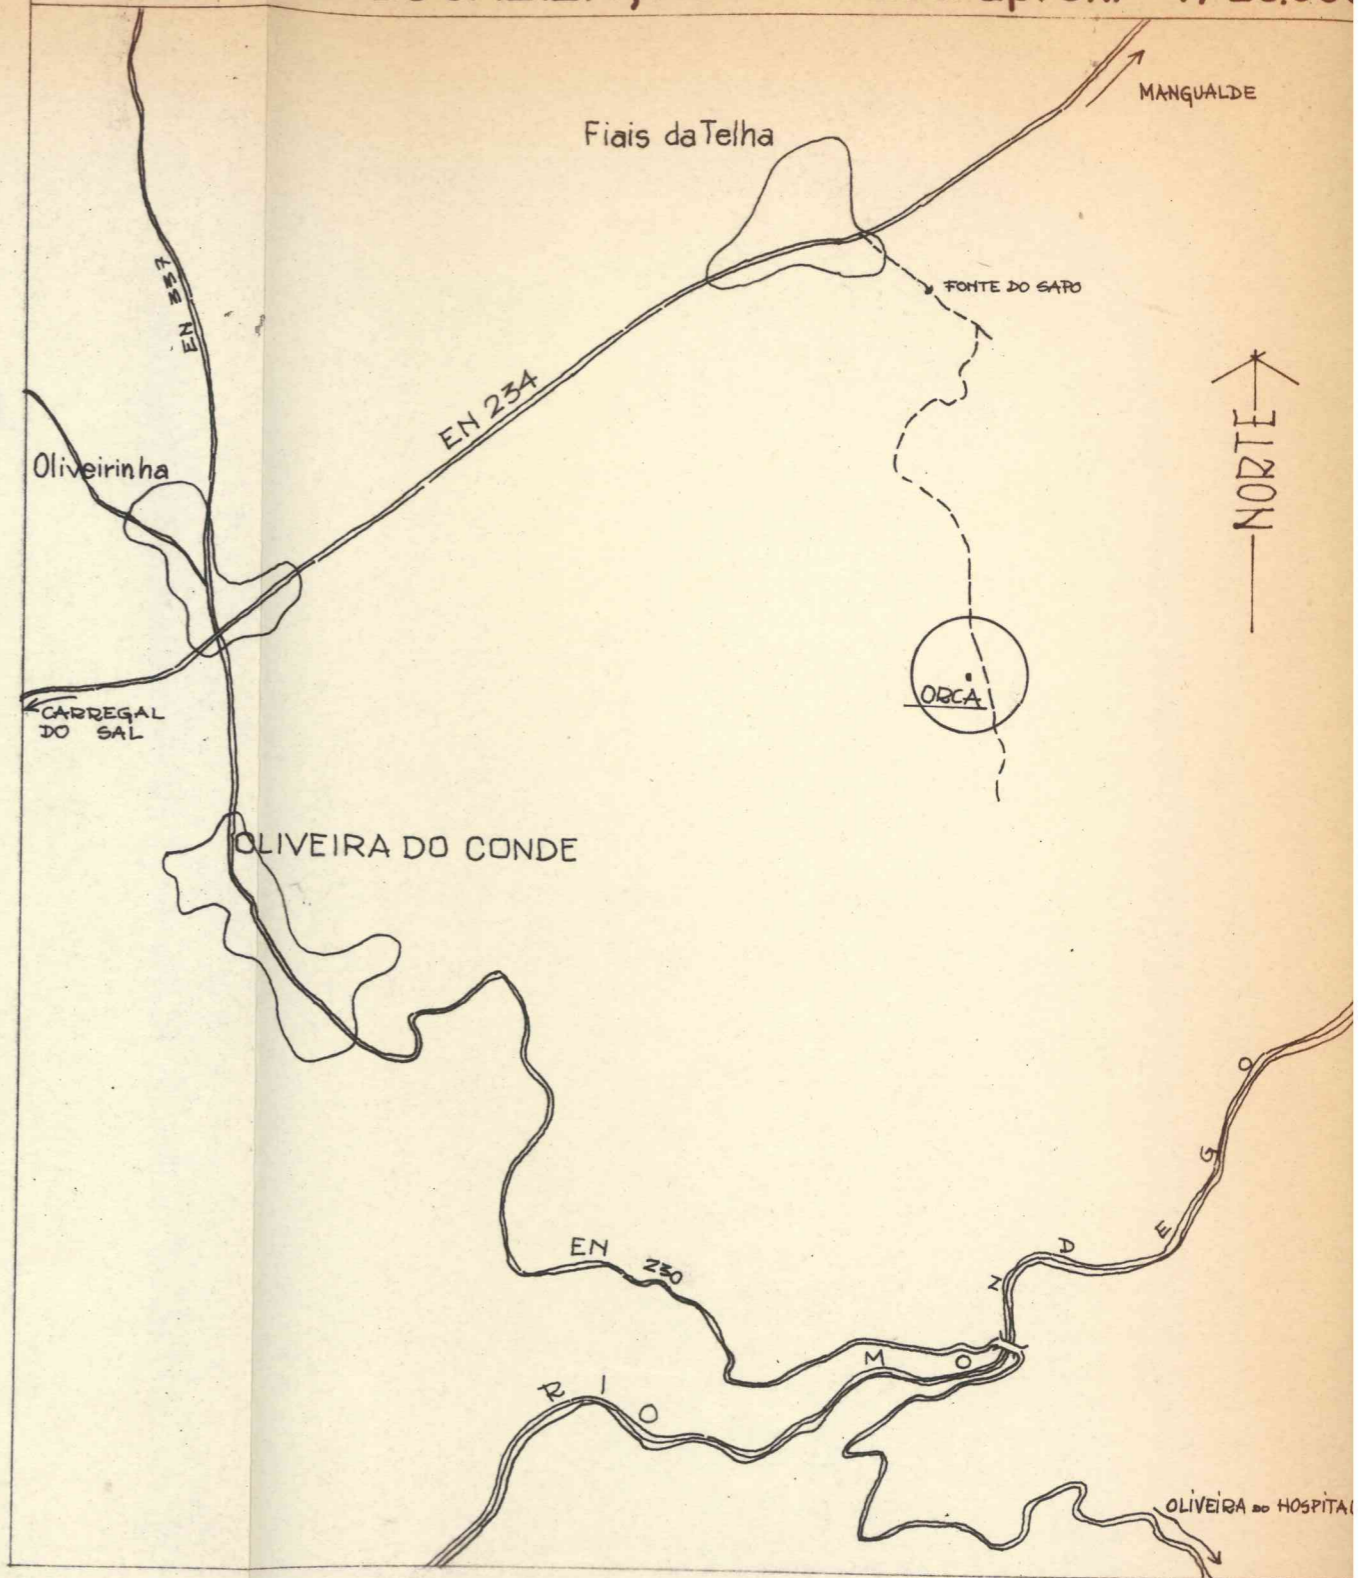

M. O. P. DIRECÇÃO GERAL DOS EDIFÍCIOS E MONUMENTOS NACIONAIS
 DIRECÇÃO DOS SERVIÇOS DOS MONUMENTOS NACIONAIS
 DIRECÇÃO DOS MONUMENTOS DO CENTRO

DOLMEN DA ORCA

| | | |
|-----------------------------|--------------------------------------|--------------|
| ARQUITECTO | CHEFE DE SECÇÃO <i>Alvaros S.</i> | DATA 22/7/71 |
| DESENHADOR <i>Amorim</i> | CHEFE DE REPARTIÇÃO | |