
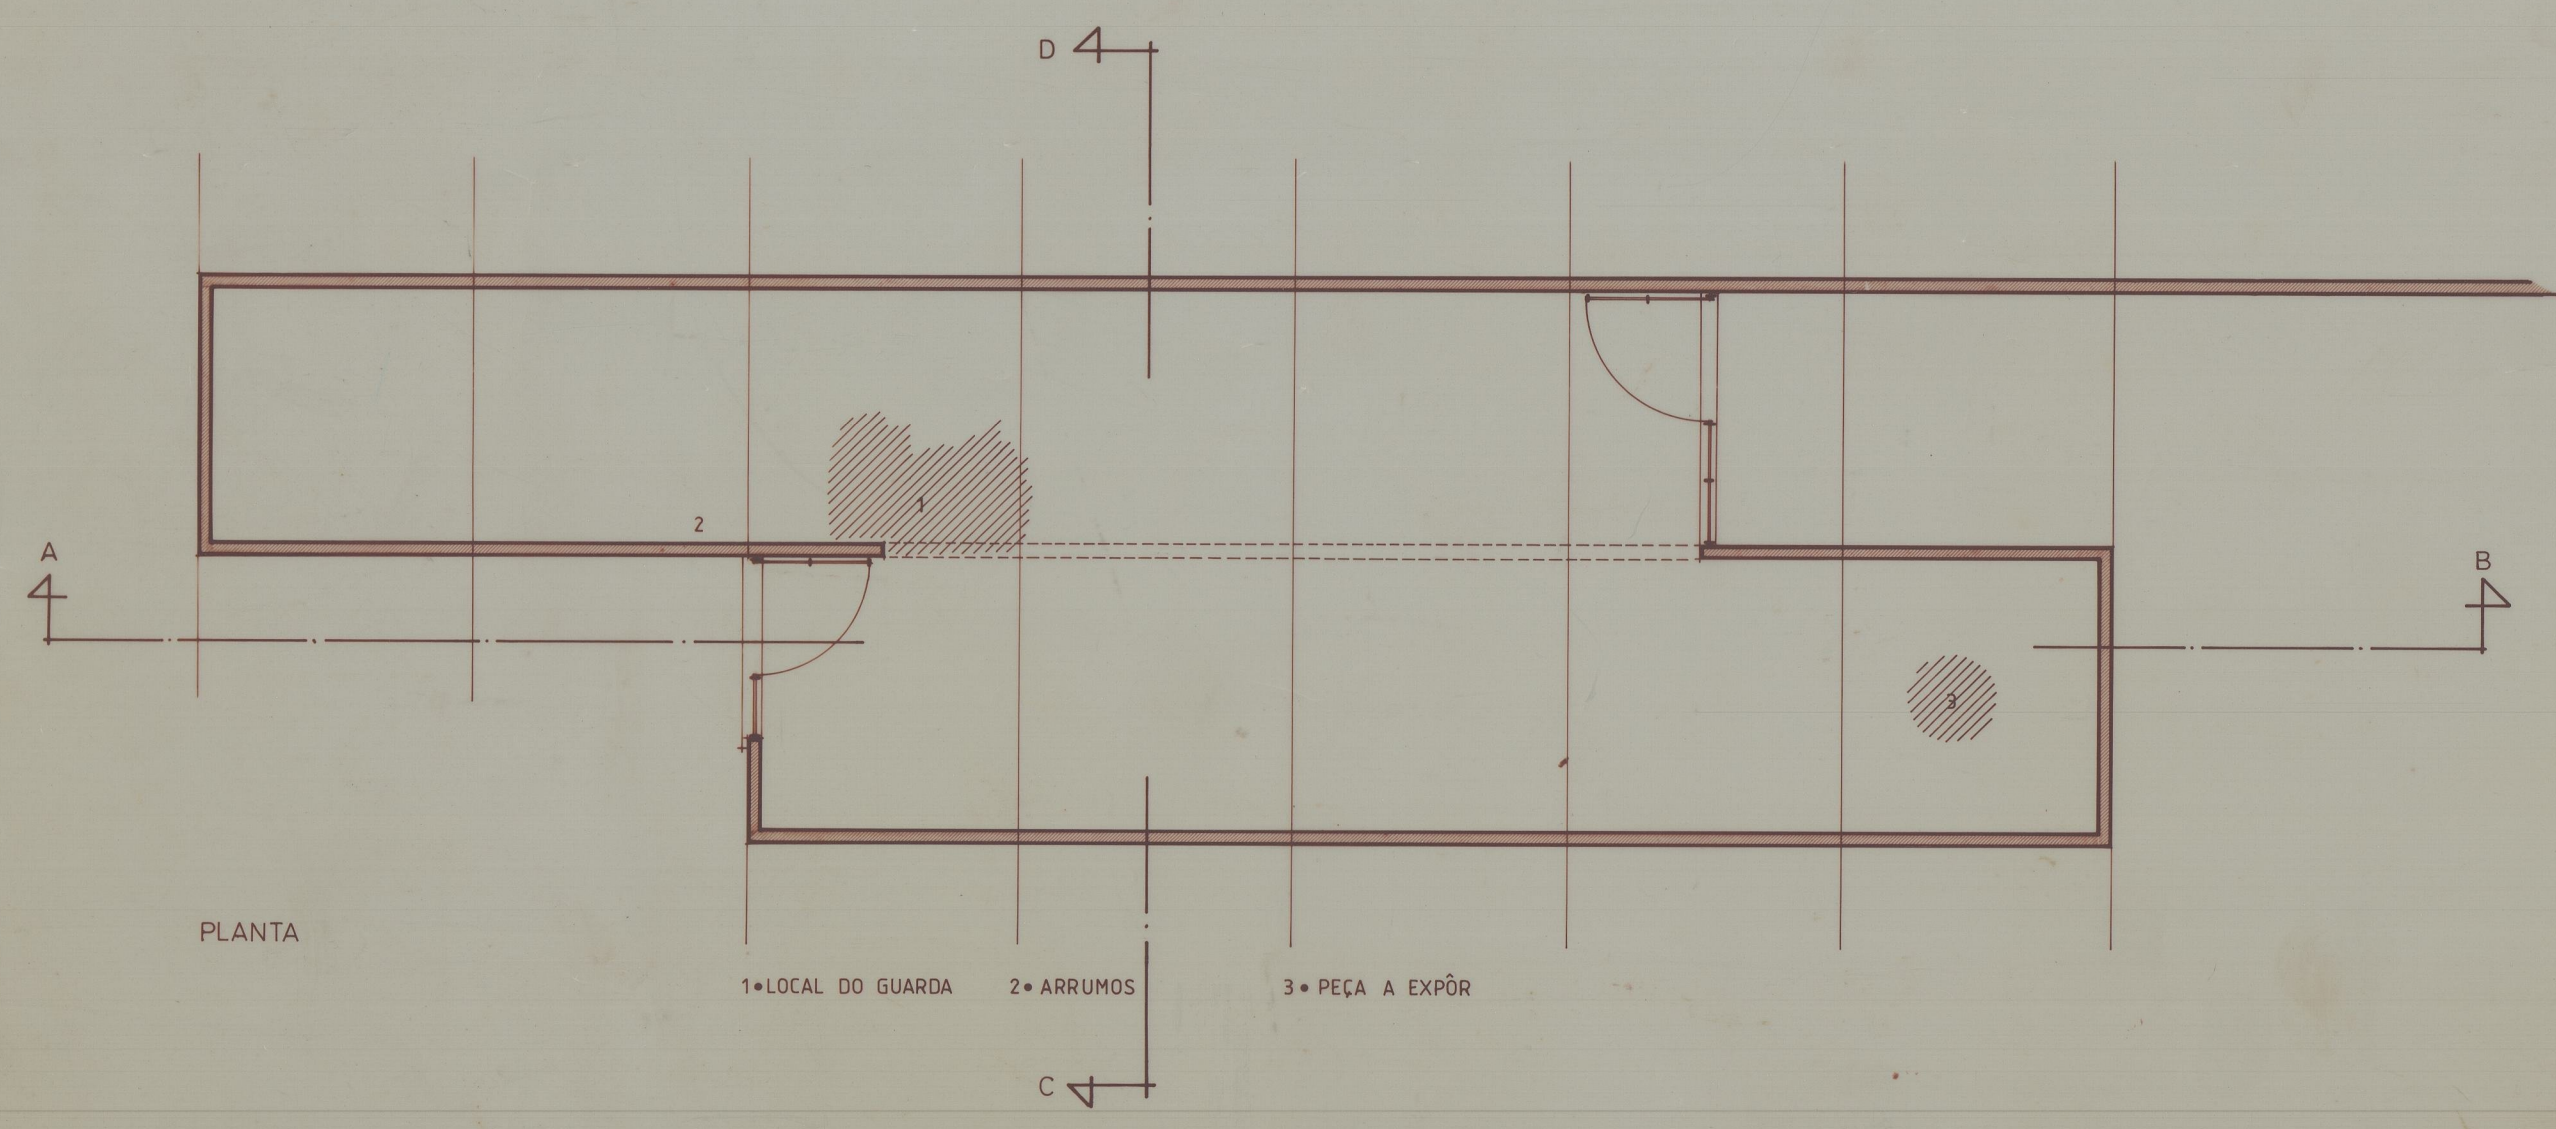
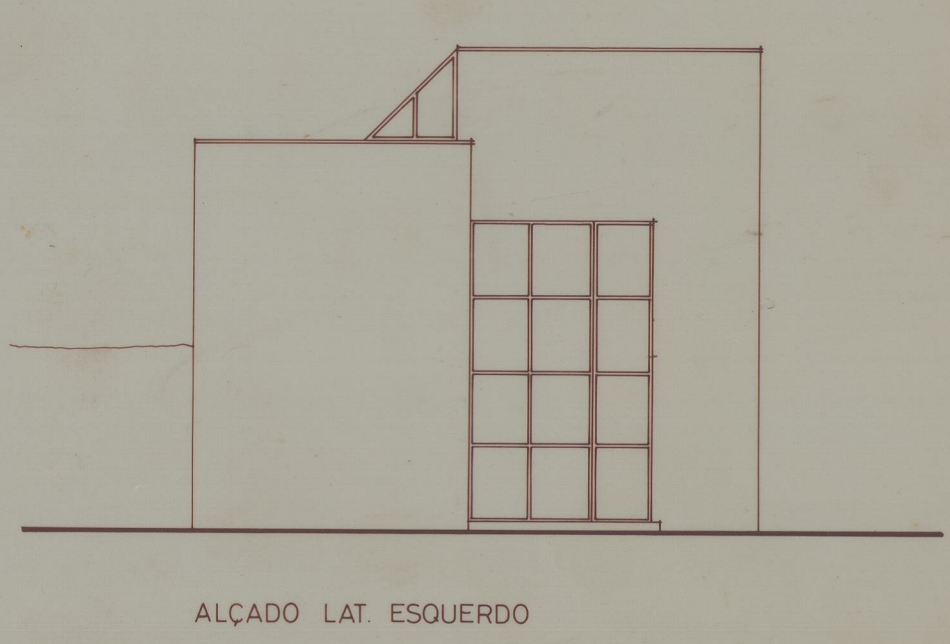
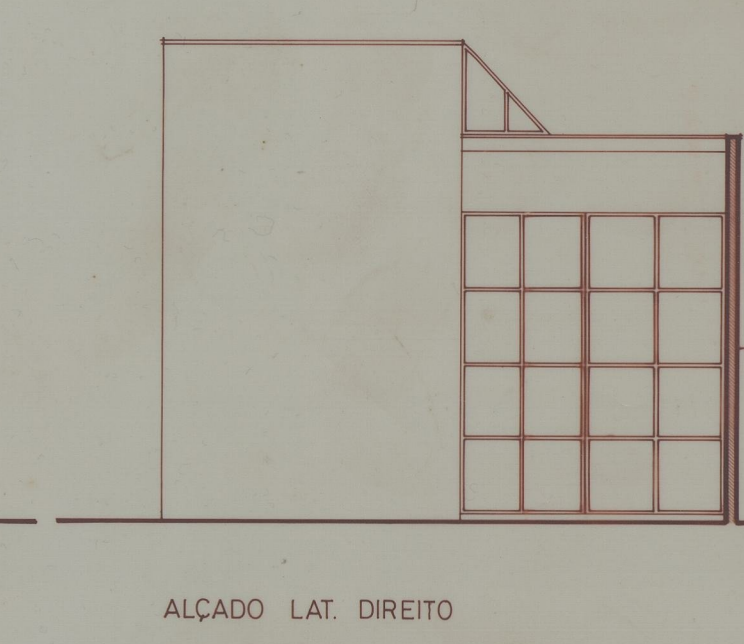
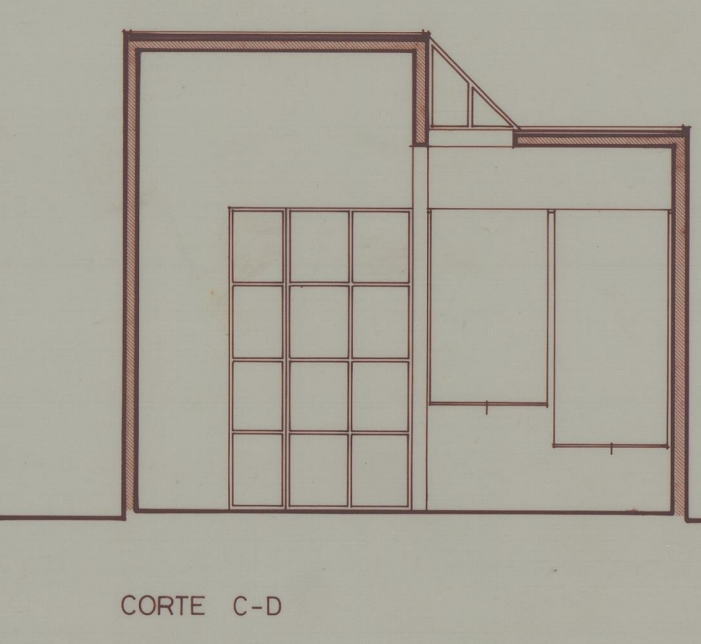
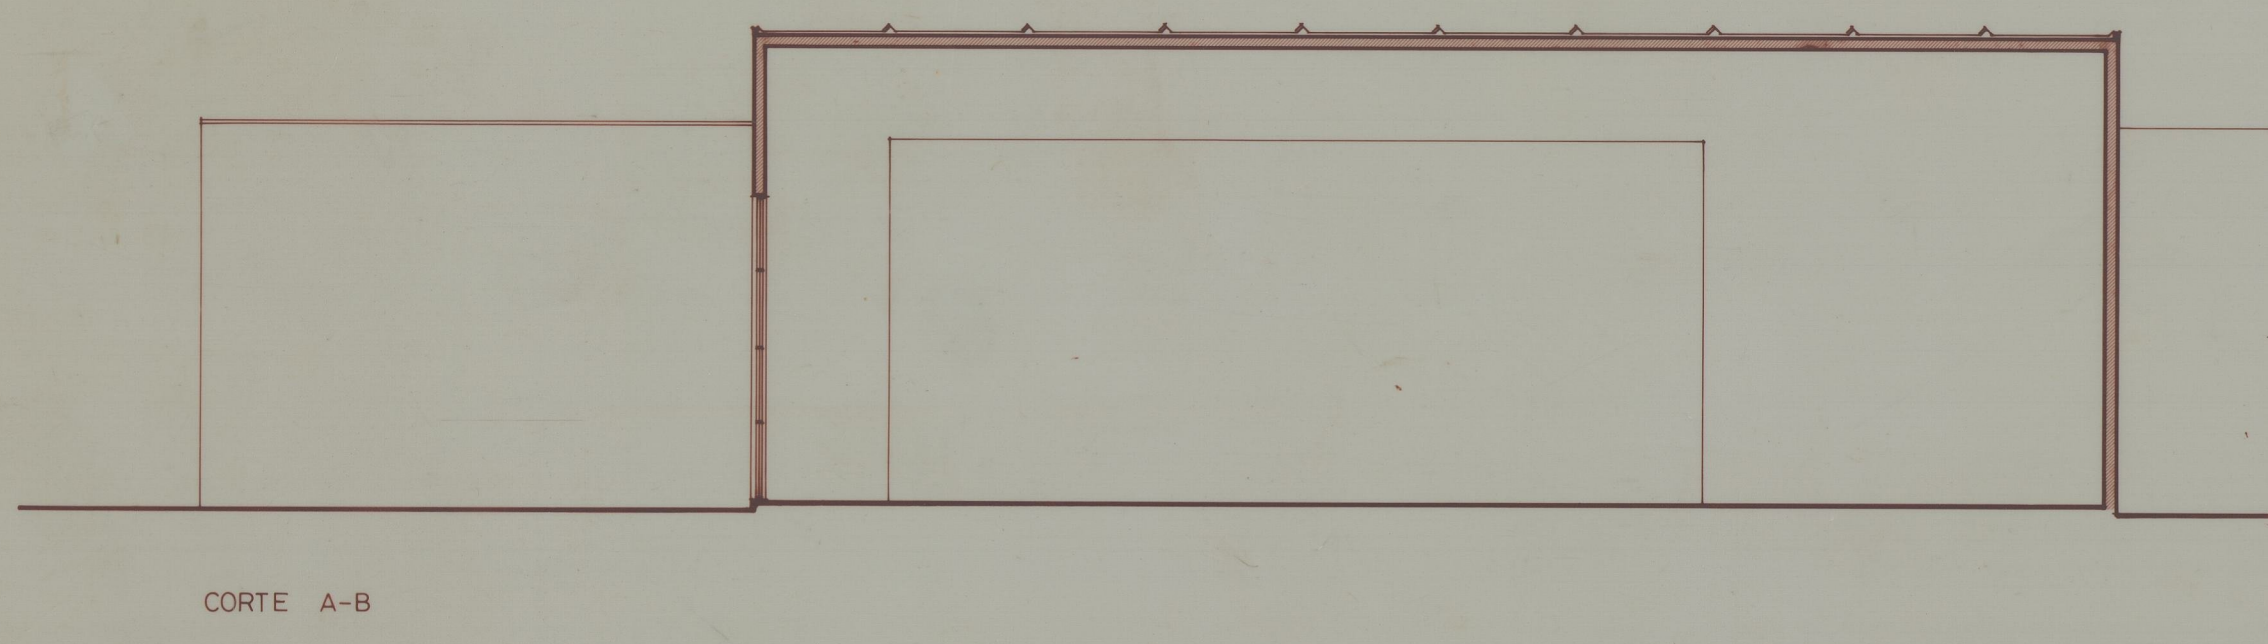
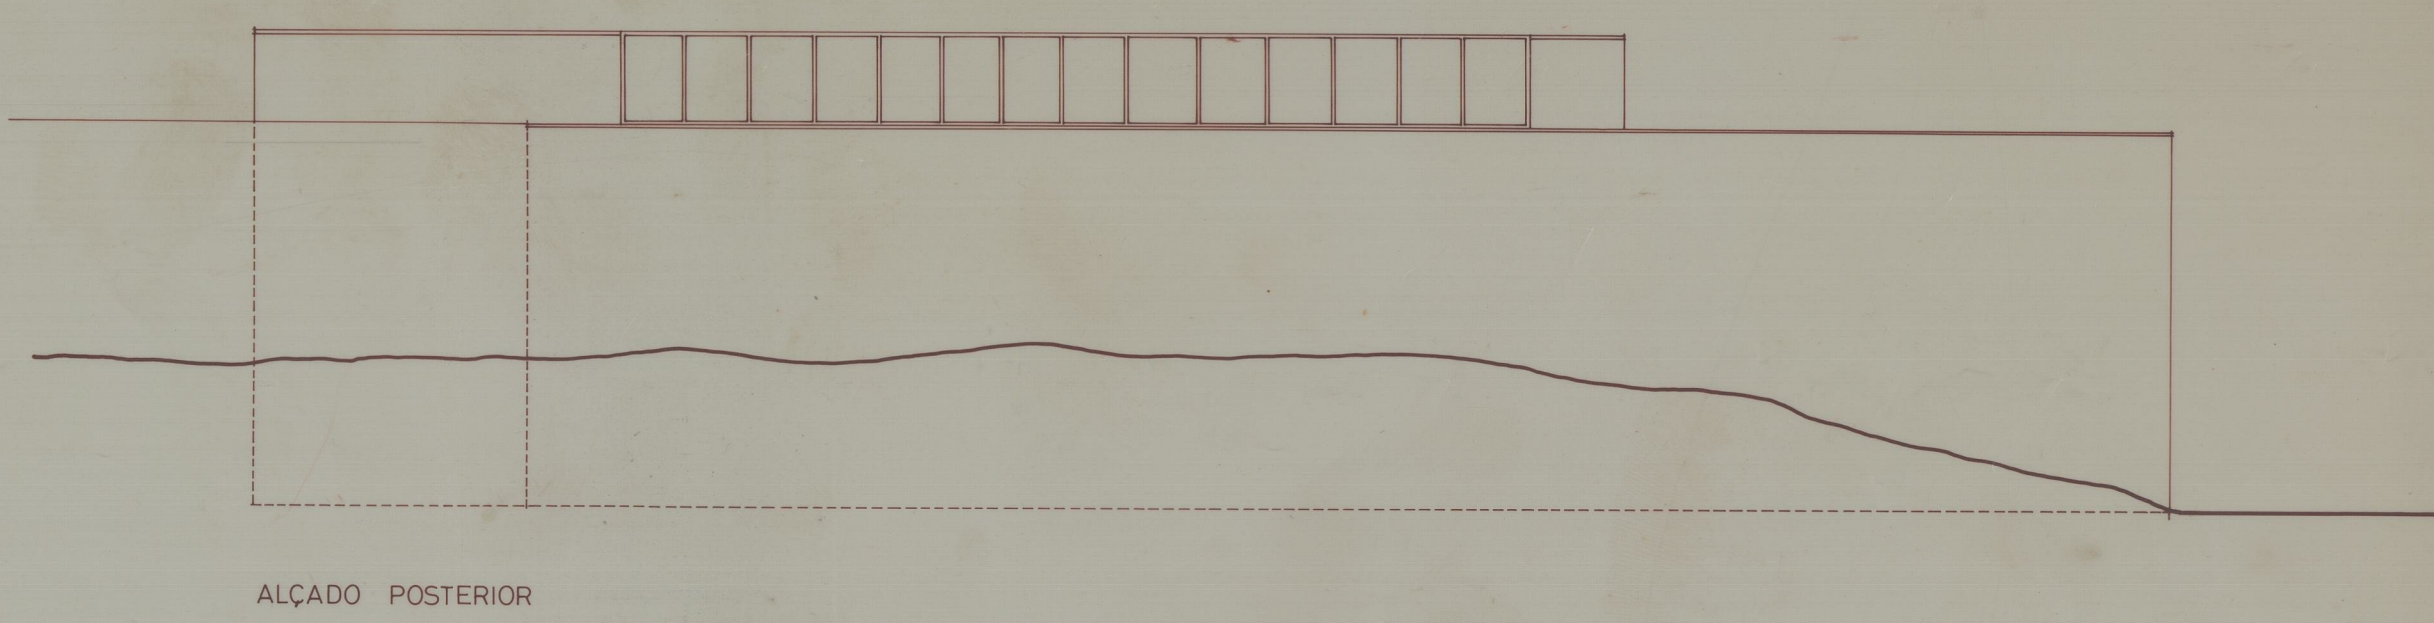


COTA 575  
E.S. 156838  
16.09.31

M-4051  
COTA 550

Citânia Santa Luzia  
16-09-34

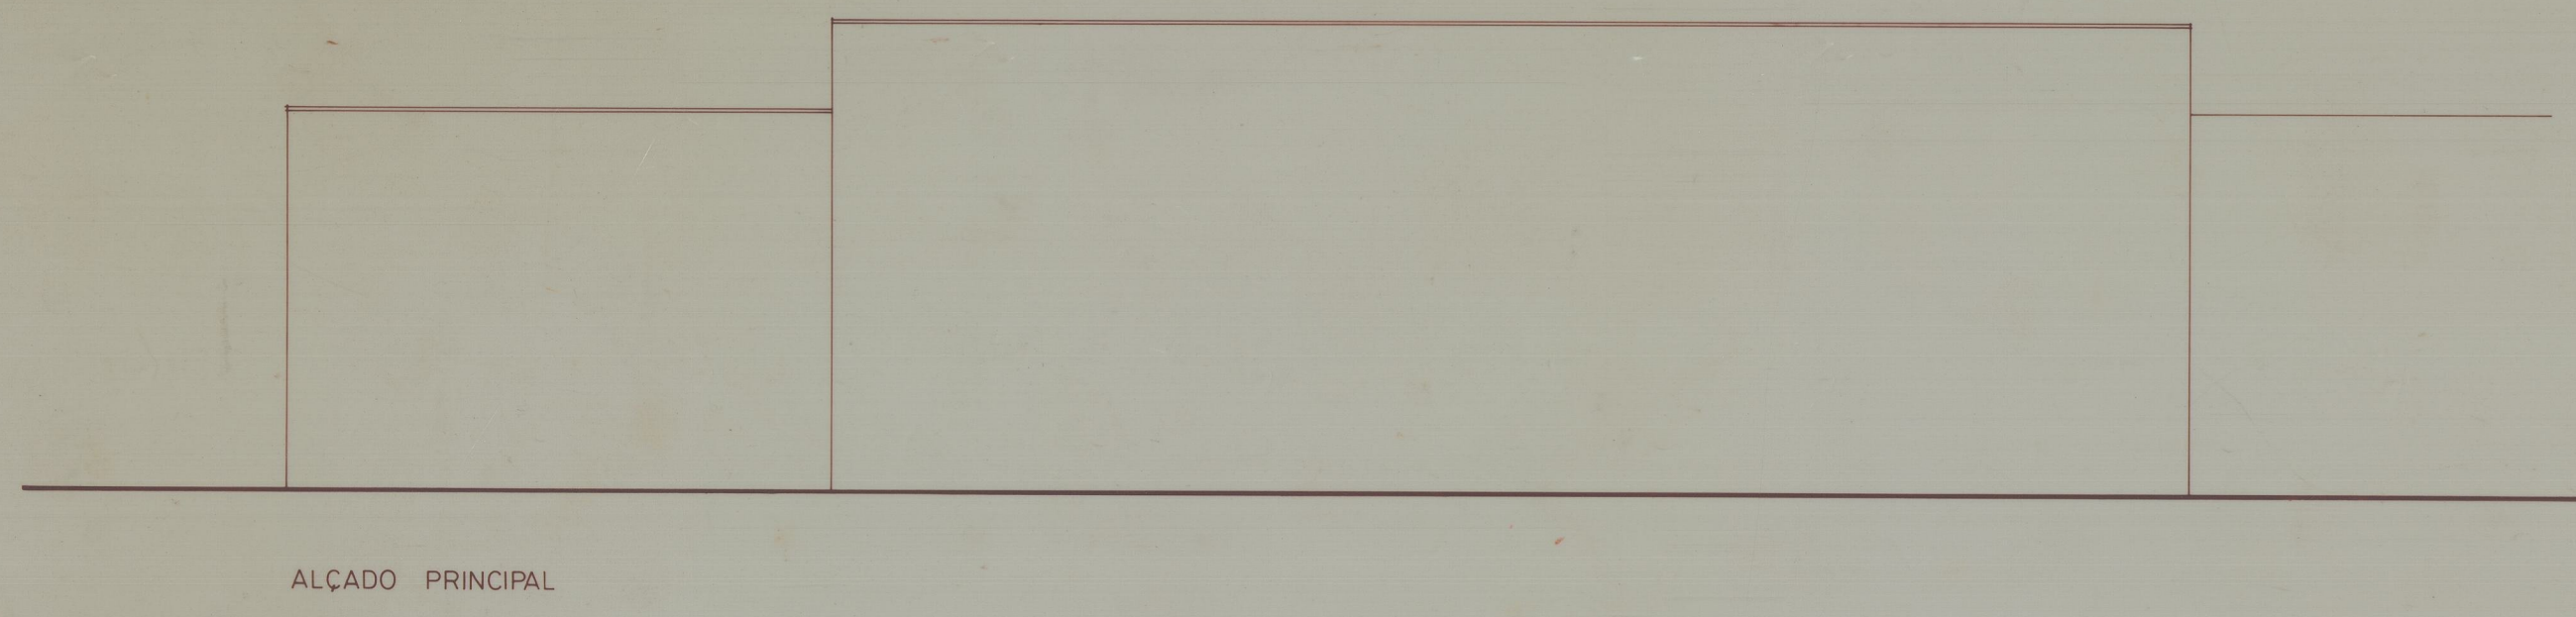

PLANTA

- 1- LOCAL DO GUARDA
- 2- ARRUMOS
- 3- PEÇA A EXPÔR

COBERTURA