



degrau / 1:10

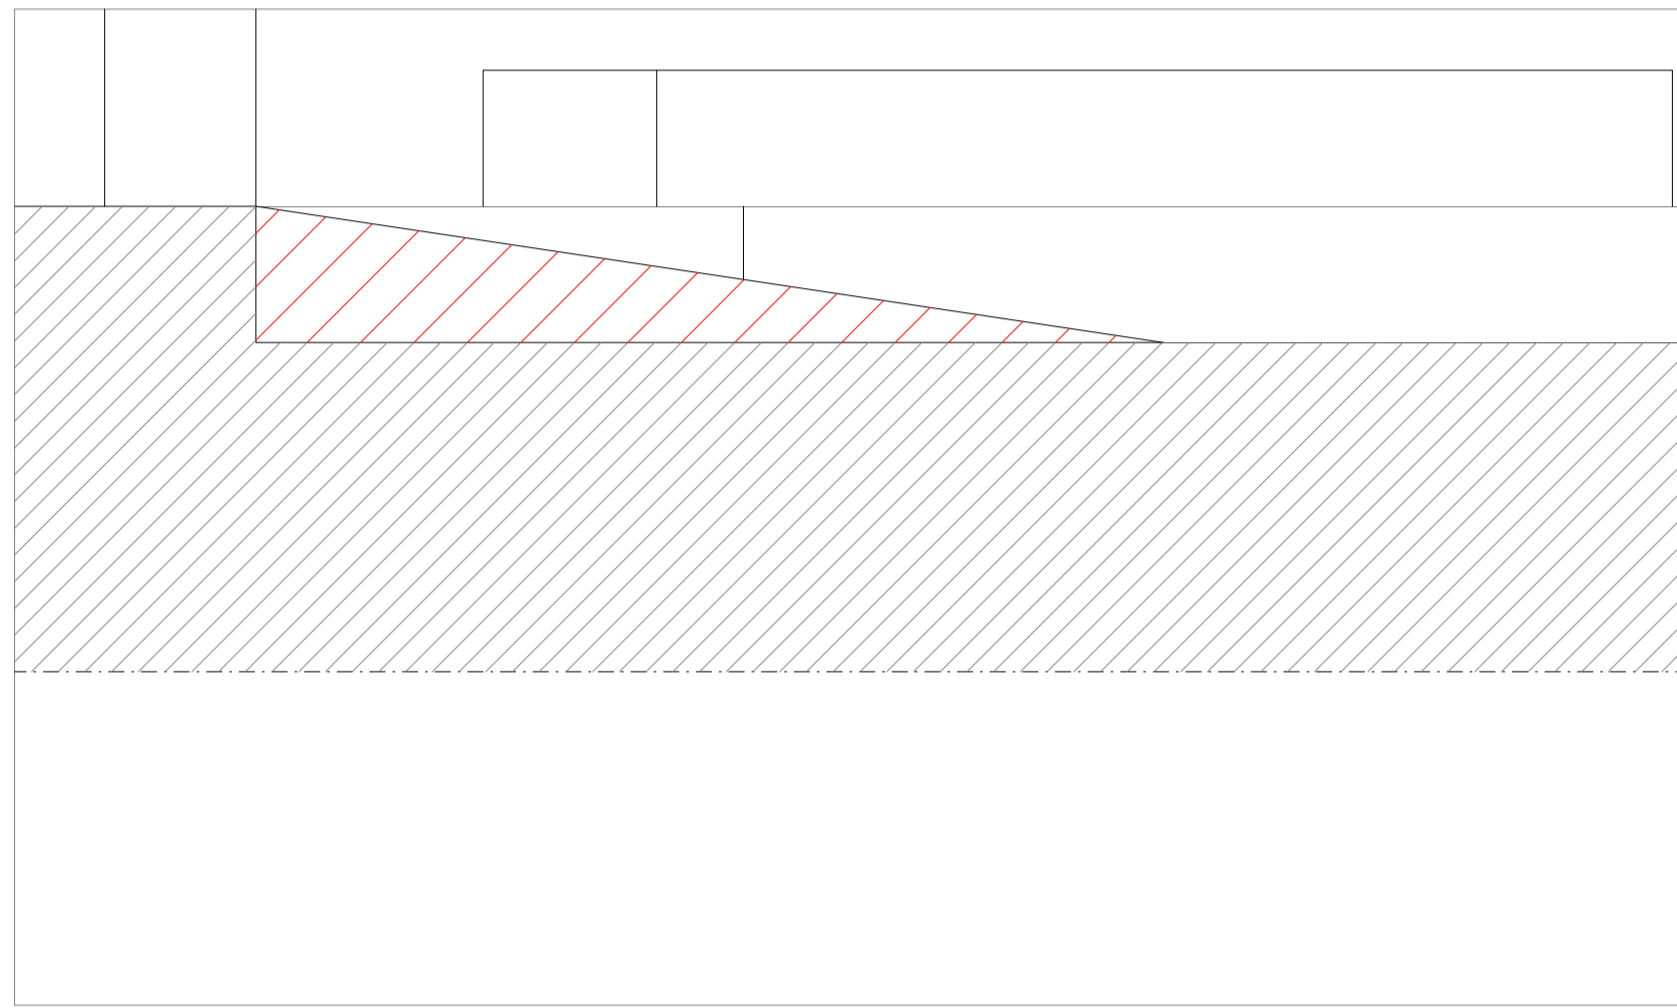


rampa / 1:10

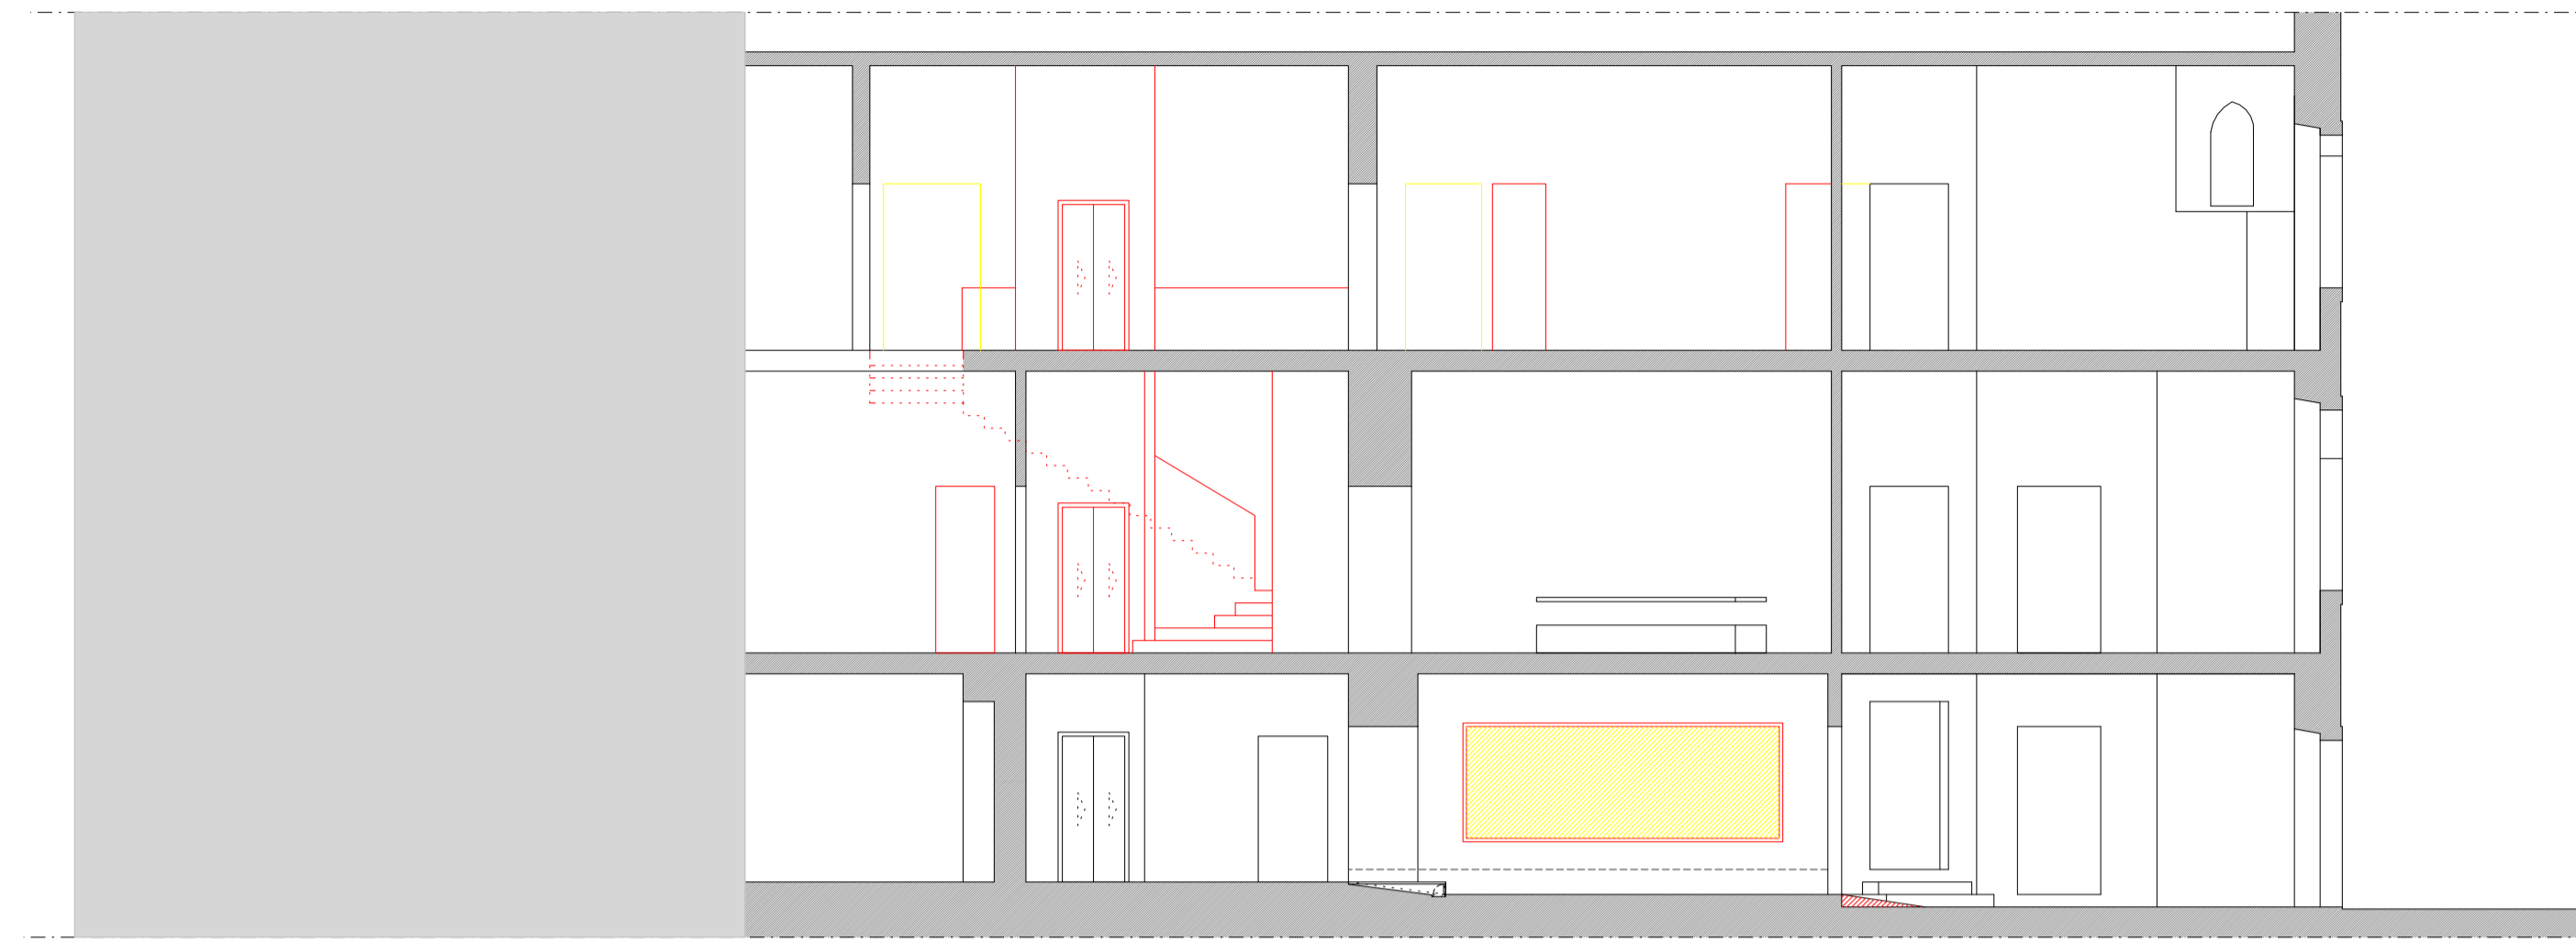

corte

Descrição	Data	Rúbrica
ARQ. ANTERO CARVALHO		
atua. JOSÉ BAPTISTA		
	10.09.2010	

REMODELAÇÃO INTERIOR DAS INSTALAÇÕES DA DRCC EDIFÍCIO DAS OBRAS PÚBLICAS COIMBRA		
Direcção Regional de Cultura do Centro	SETEMBRO 2010	ESC. 1:100
Projecto de execução	substituído por	04.0
COLTE LONGITUDINAL [projecto de trabalhos]	Direcção de Serviços	

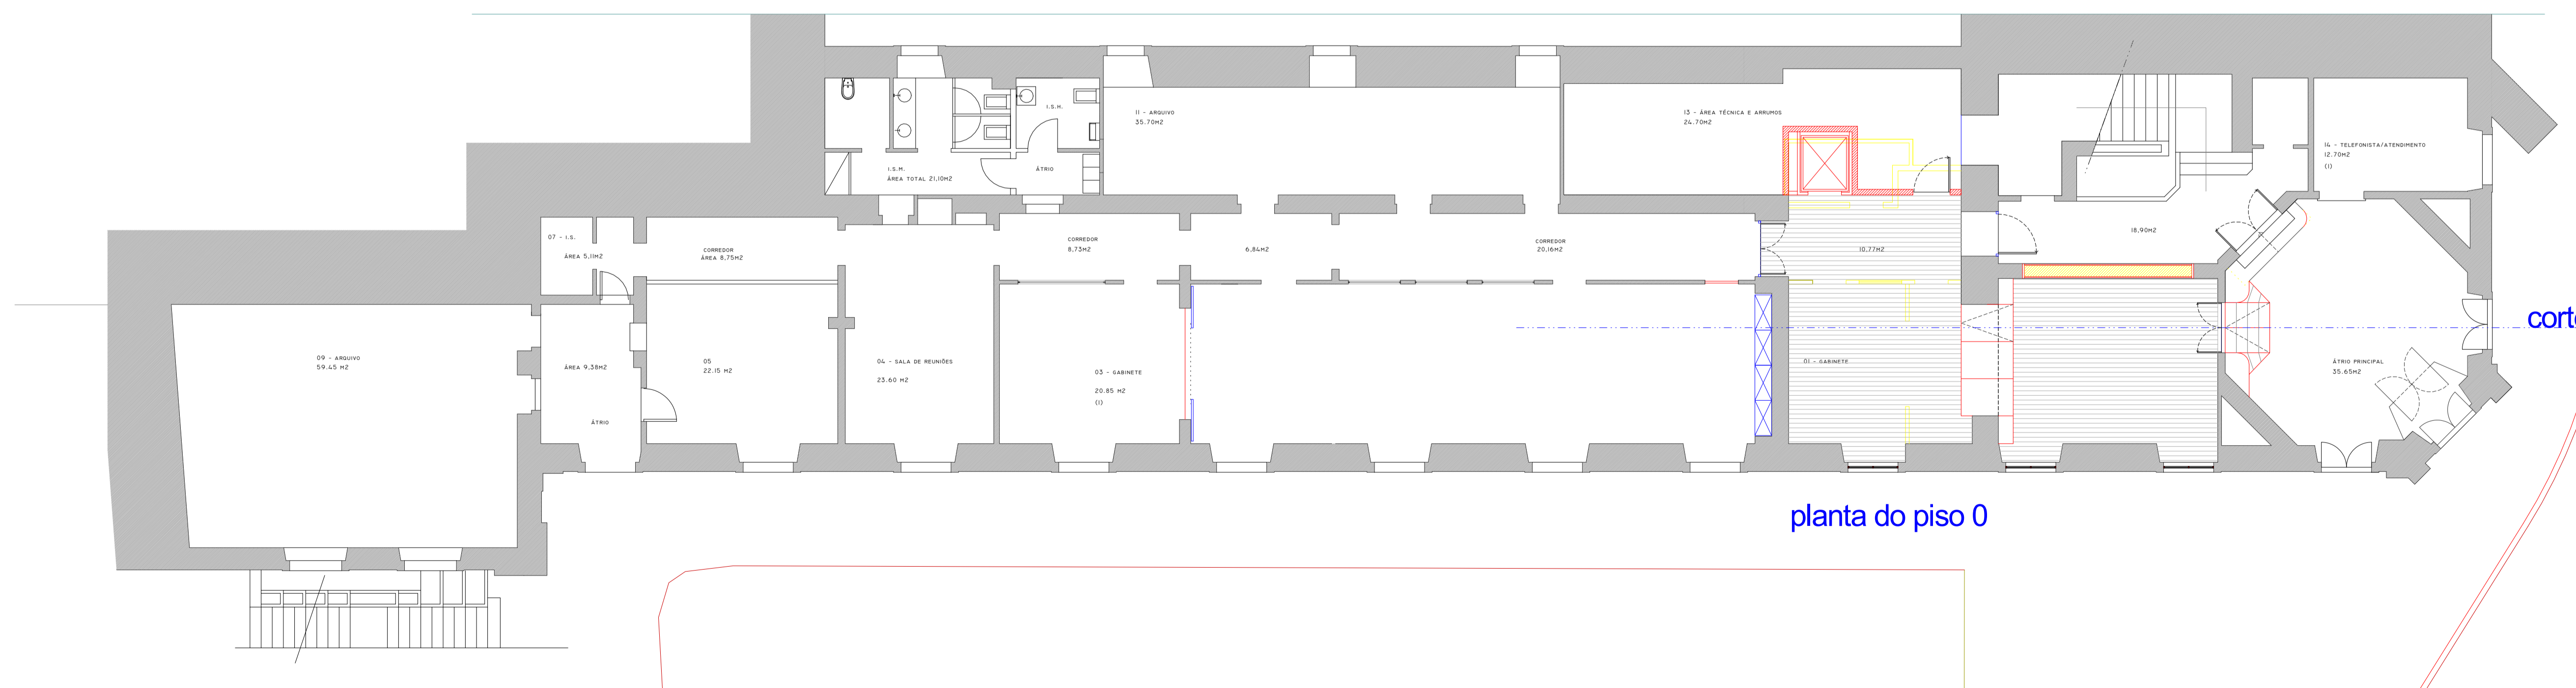


planta do piso 0

corte

Descrição	Data	Rúbrica
ARQ. ANTERO CARVALHO		
atua. JOSÉ BAPTISTA		
	10.09.2010	

REMODELAÇÃO INTERIOR DAS INSTALAÇÕES DA DRCC EDIFÍCIO DAS OBRAS PÚBLICAS COIMBRA		
Direcção Regional de Cultura do Centro	SETEMBRO 2010	ESC. 1:100
Projecto de execução	substituído por	03.0
PLANTA DO RES-DO-CHÃO [projecto de trabalhos]	Direcção de Serviços	

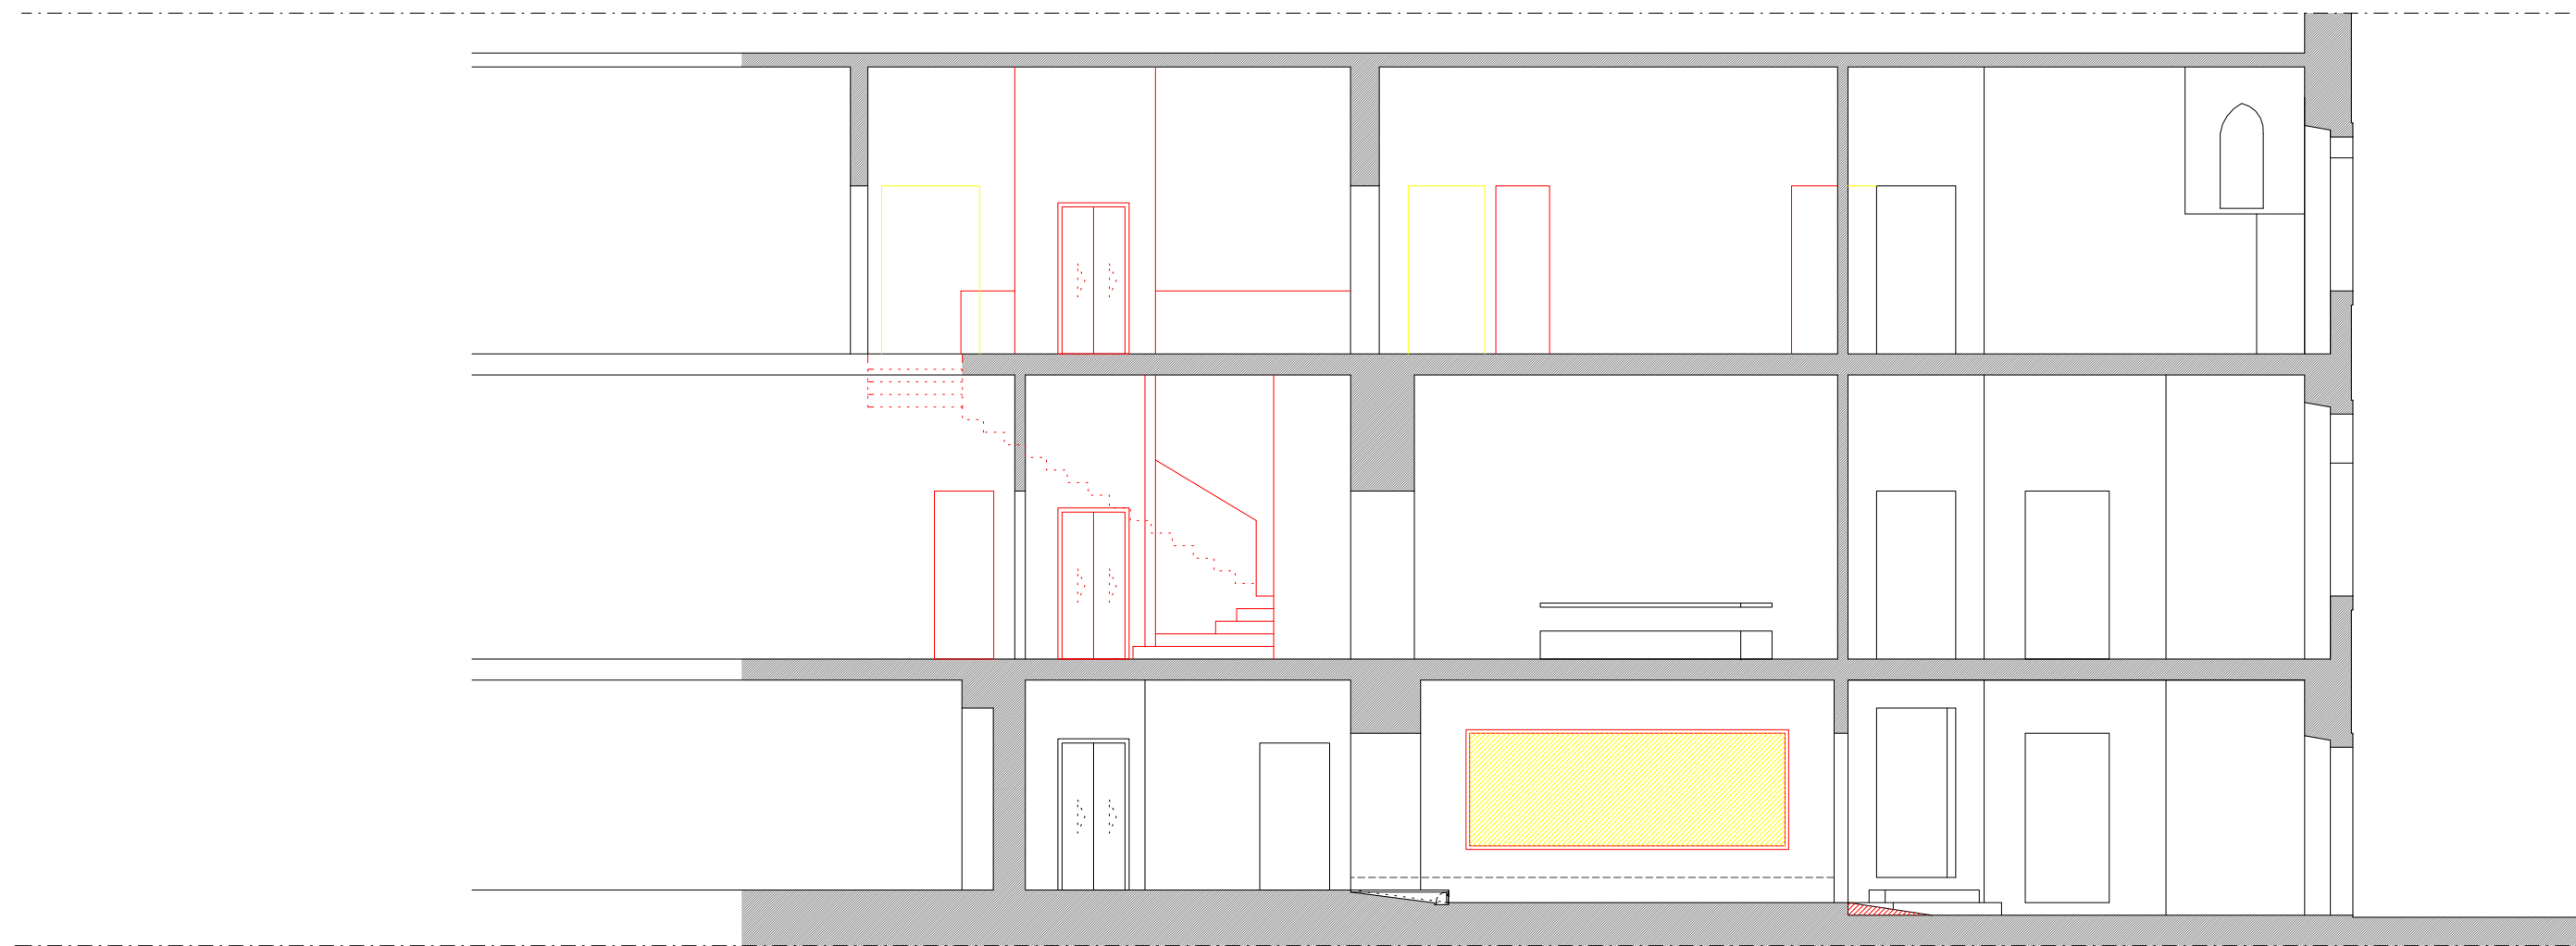


corte

Descrição	Data	Rúbrica
ARQ. ANTERO CARVALHO		
atae. JOSÉ BAPTISTA		
	10.09.2010	



REMODELAÇÃO INTERIOR DAS INSTALAÇÕES DA DRCC EDIFÍCIO DAS OBRAS PÚBLICAS COIMBRA			
Direcção Regional de Cultura do Centro	SETEMBRO 2010	ESC. 1:100	
Projecto de execução	substituí:	04.0	
	substituído por:		
CORTE LONGITUDINAL [projecto de trabalhos]	Direcção de Serviços		



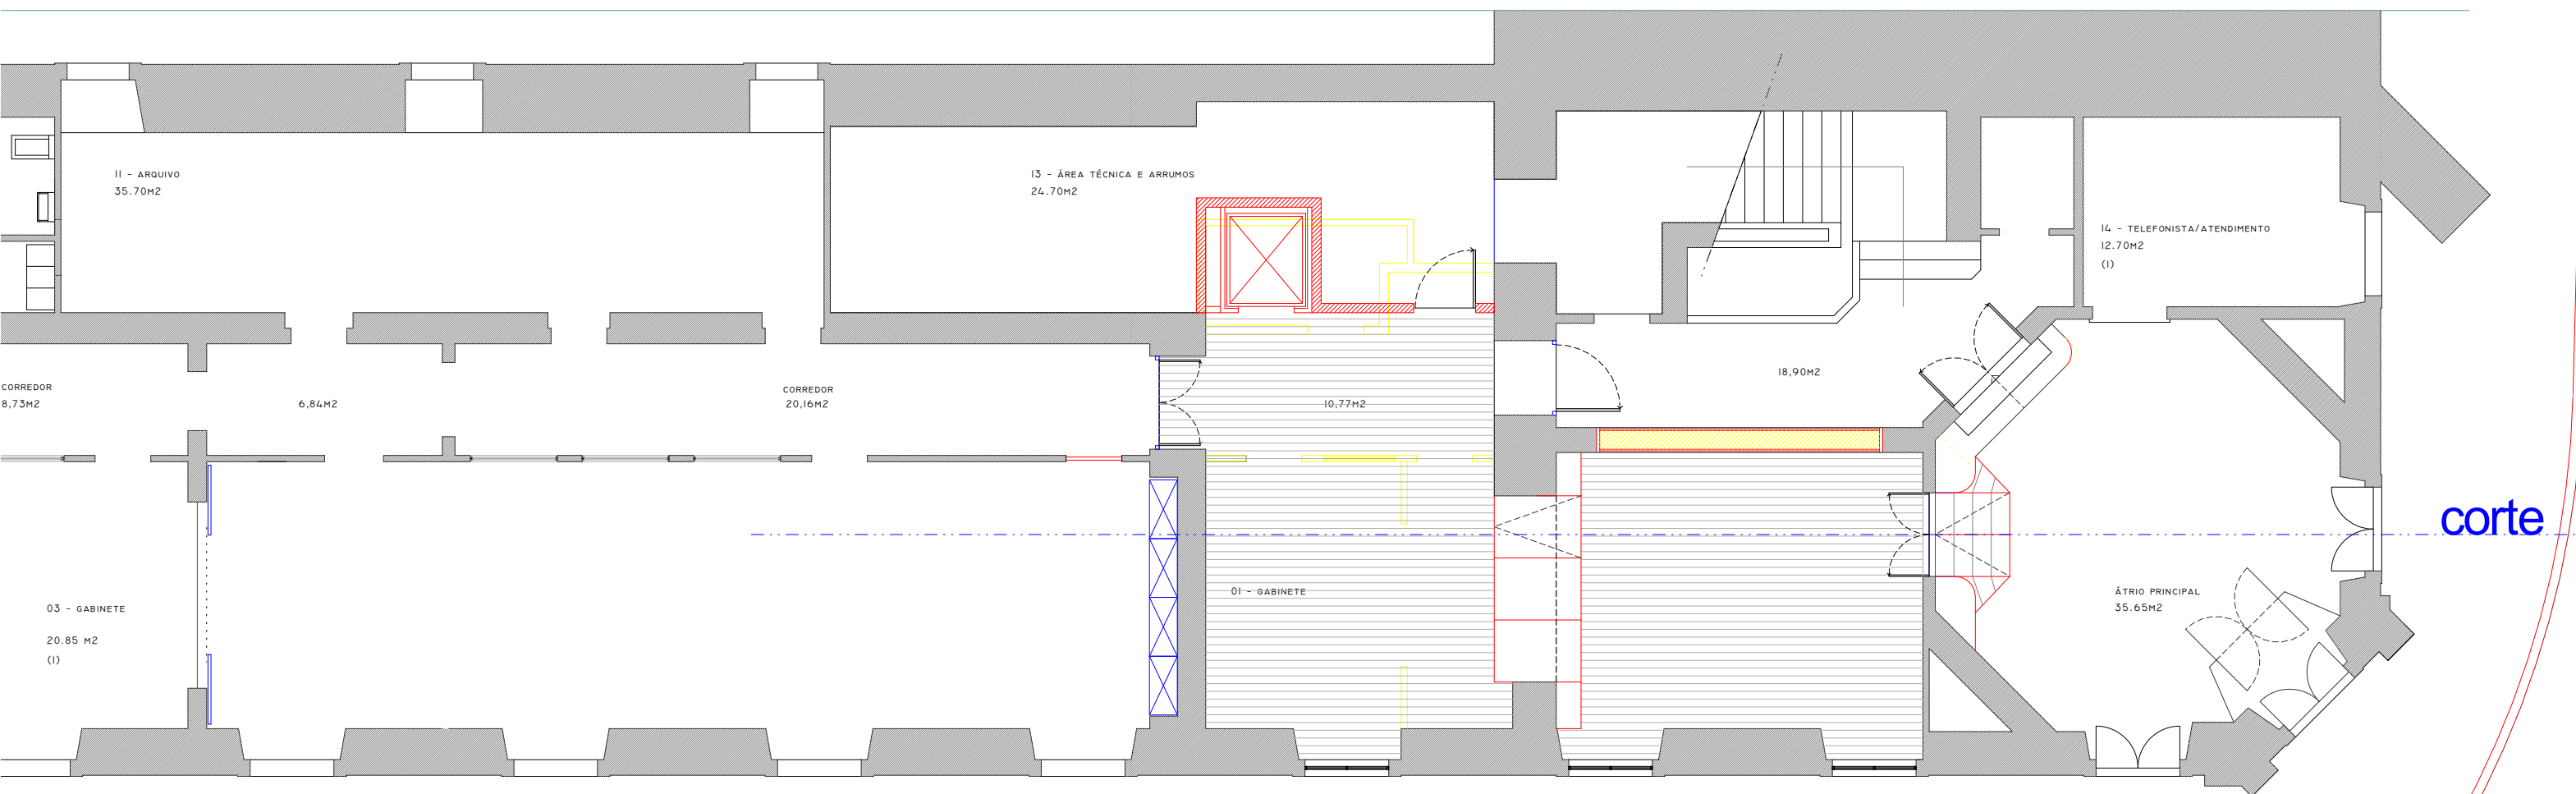


planta do piso 0



Descrição	Data	Rúbrica
ARQ. ANTERO CARVALHO		
atae. JOSÉ BAPTISTA		
	10.09.2010	

REMODELAÇÃO INTERIOR DAS INSTALAÇÕES DA DRCC EDIFÍCIO DAS OBRAS PÚBLICAS COIMBRA		
Direcção Regional de Cultura do Centro	SETEMBRO 2010	ESC. 1:100
Projecto de execução	substituí:	03.0
PLANTA DO RÉS-DO-CHÃO [projecto de trabalhos]	substituído por:	
	Direcção de Serviços	



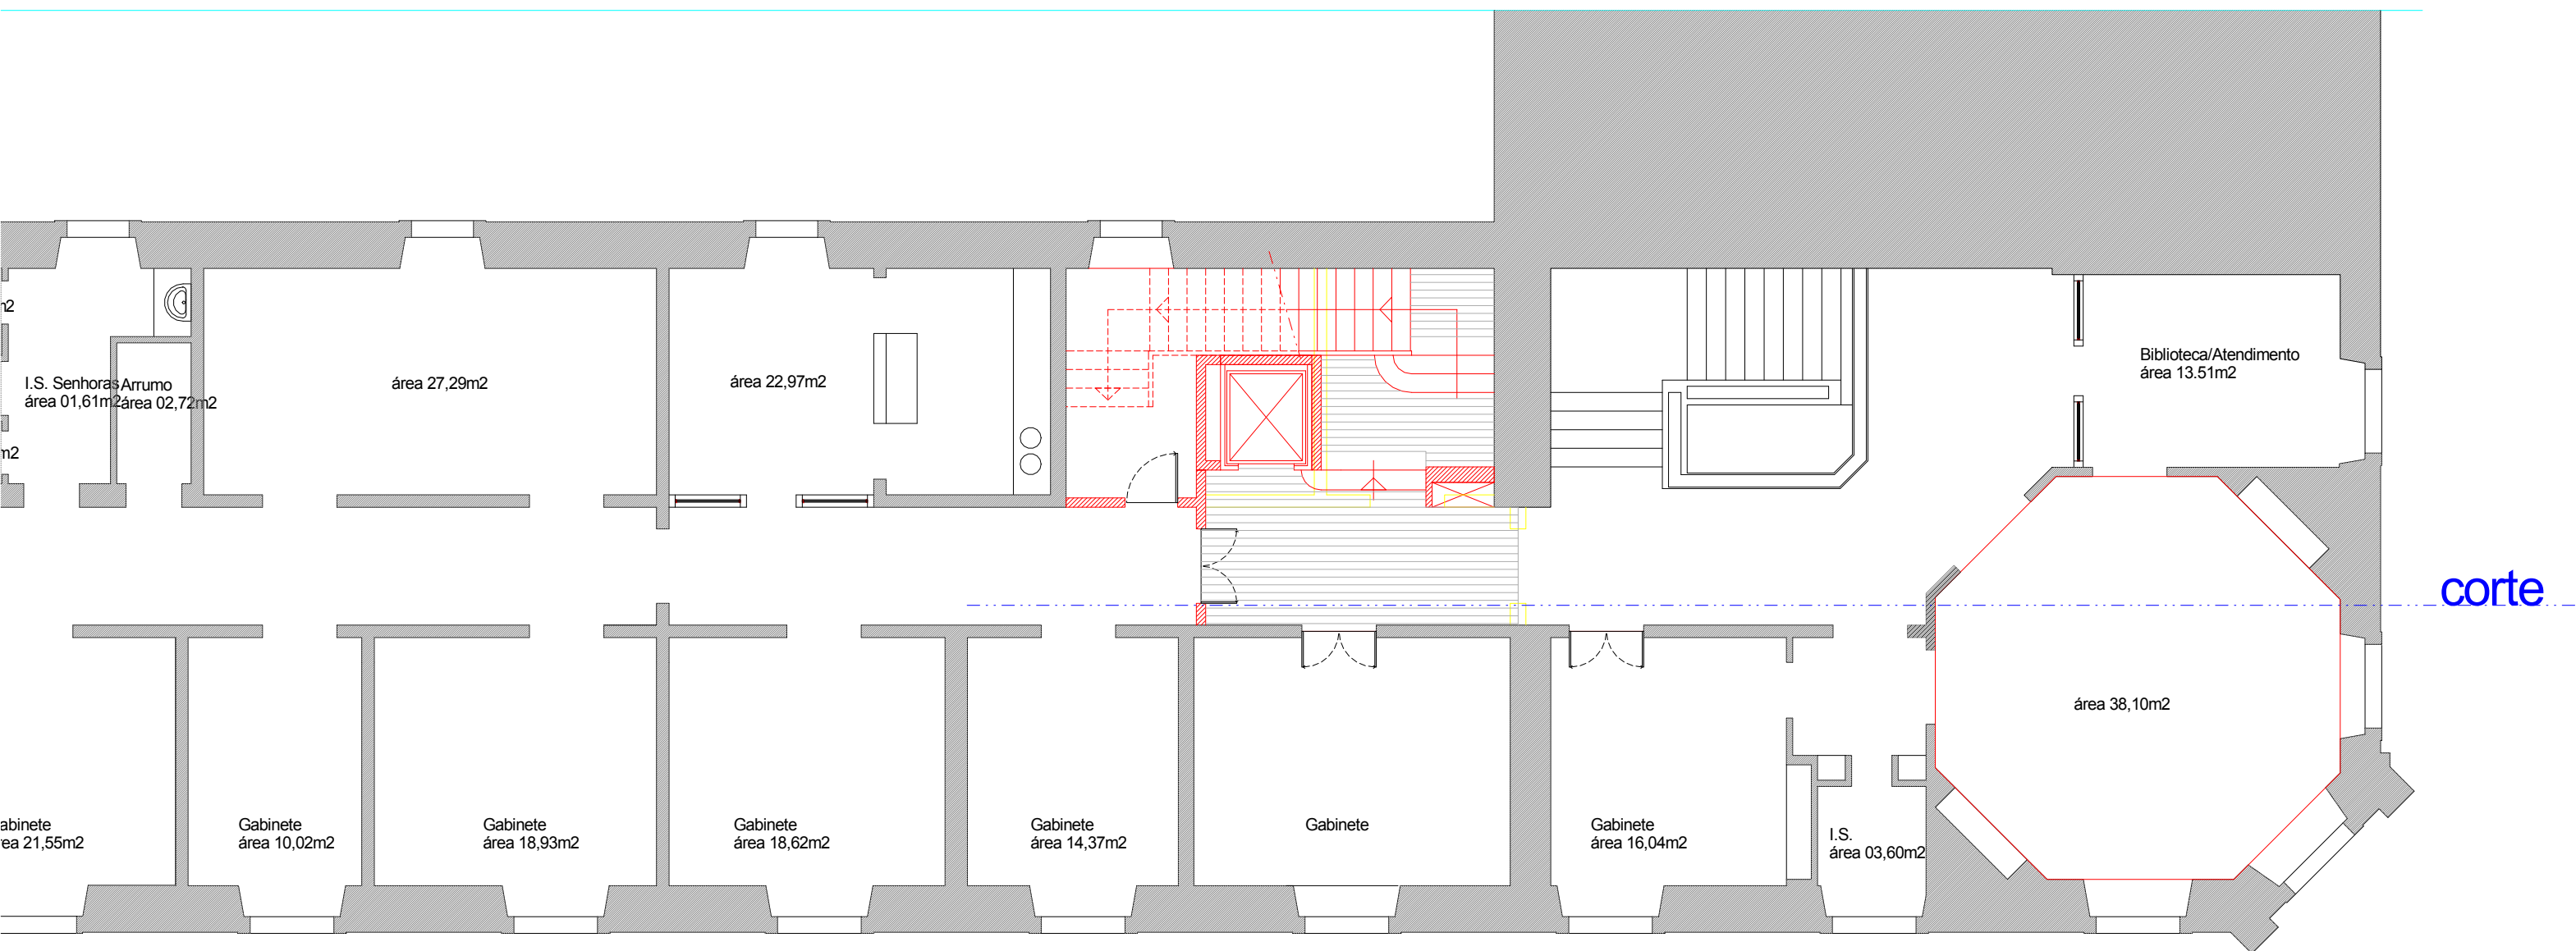


planta do piso 1

Descrição	Data	Rúbrica
ARQ. ANTERO CARVALHO		
atae. JOSÉ BAPTISTA		
	10.09.2010	



REMODELAÇÃO INTERIOR DAS INSTALAÇÕES DA DRCC EDIFÍCIO DAS OBRAS PÚBLICAS COIMBRA		
Direcção Regional de Cultura do Centro	SETEMBRO 2010	ESC. 1:100
Projecto de execução	substituído por:	03.1
PLANTA DO 1.º PISO [projecto de trabalhos]	substituído por:	
	Direcção de Serviços	



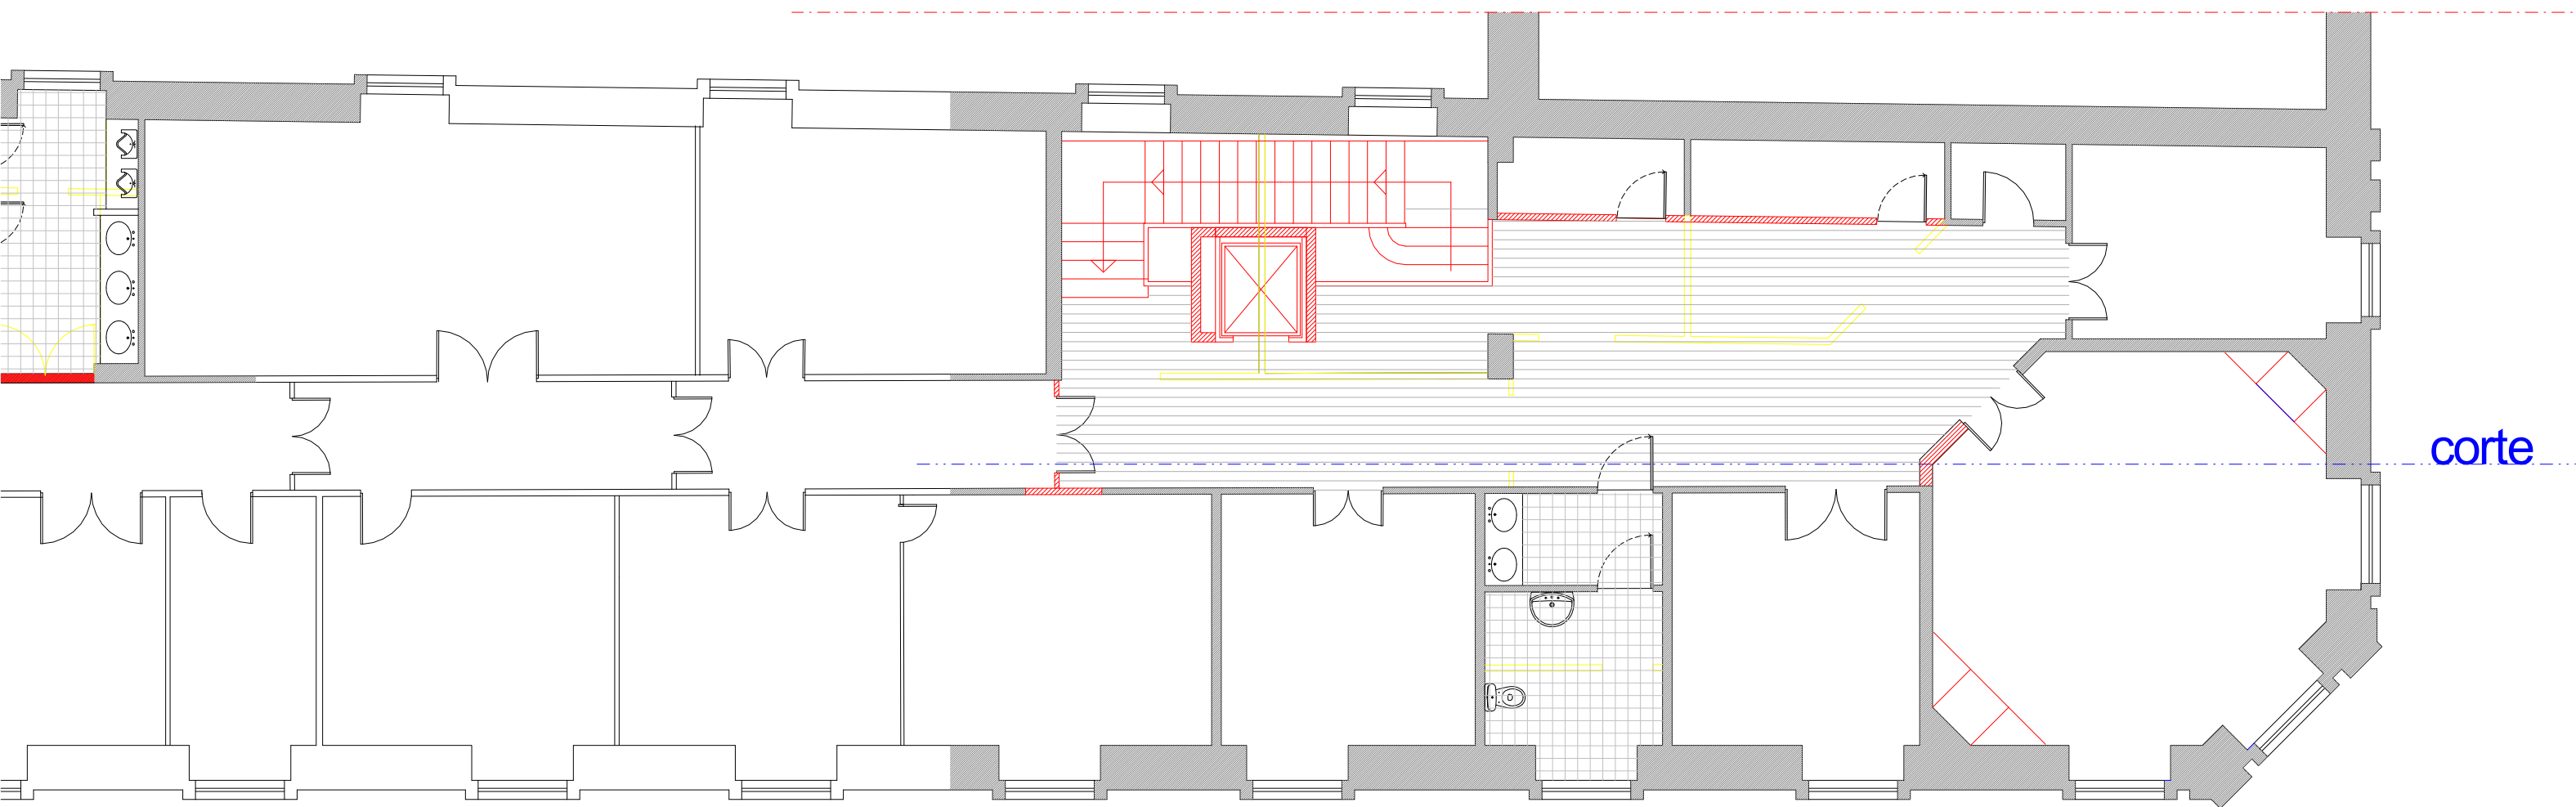

planta do piso 2

Descrição	Data	Rúbrica
ARQ. ANTERO CARVALHO		
atae. JOSÉ BAPTISTA		
	10.09.2010	



REMODELAÇÃO INTERIOR DAS INSTALAÇÕES DA DRCC EDIFÍCIO DAS OBRAS PÚBLICAS COIMBRA		
Direcção Regional de Cultura do Centro	SETEMBRO 2010	ESC. 1:100
Projecto de execução	substituí:	03.2
PLANTA DO 2.º PISO [projecto de trabalhos]	substituído por:	
	Direcção de Serviços	

