



- PLANTA PISO 1
- 1- ENTRADA
 - 2- ESCADA
 - 3- DISTRIBUIÇÃO
 - 4- VESTÍBULO
 - 5- ARRECADACÃO
 - 6- CENTRAL DE CONTROLO
 - 7- I.S. DE PESSOAL / HOMENS
 - 8- I.S. DE PESSOAL / SENHORAS
 - 9- ARQUIVO DA SECRETARIA
 - 10- ARQUIVO DA SECRETARIA
 - 11- VESTÍBULO / ATENDIMENTO
 - 12- ELEVADOR
 - 13- I.S. / HOMENS
 - 14- I.S. / SENHORAS
 - 15- GABINETE
 - 16- GABINETE
 - 17- ARRECADACÃO DA SECRETARIA
 - 18- SALA DE FOTOCOPIAS
 - 19- SECRETARIA




- PLANTA PISO 2
- 1- ACESSO
 - 2- PATAMAR
 - 3- ESCADA
 - 4- DISTRIBUIÇÃO
 - 5- TERRAÇO
 - 6- GABINETE
 - 7- GABINETE
 - 8- VESTÍBULO / ATENDIMENTO
 - 9- ELEVADOR
 - 10- I.S. / HOMENS
 - 11- I.S. / SENHORAS
 - 12- GABINETE
 - 13- GABINETE
 - 14- GABINETE
 - 15- SALA DE ESPERA
 - 16- ARQUIVO DA DIRECCÃO
 - 17- ARRECADACÃO DA DIRECCÃO
 - 18- SALA DE REUNIÕES
 - 19- GABINETE DO DIRECTOR

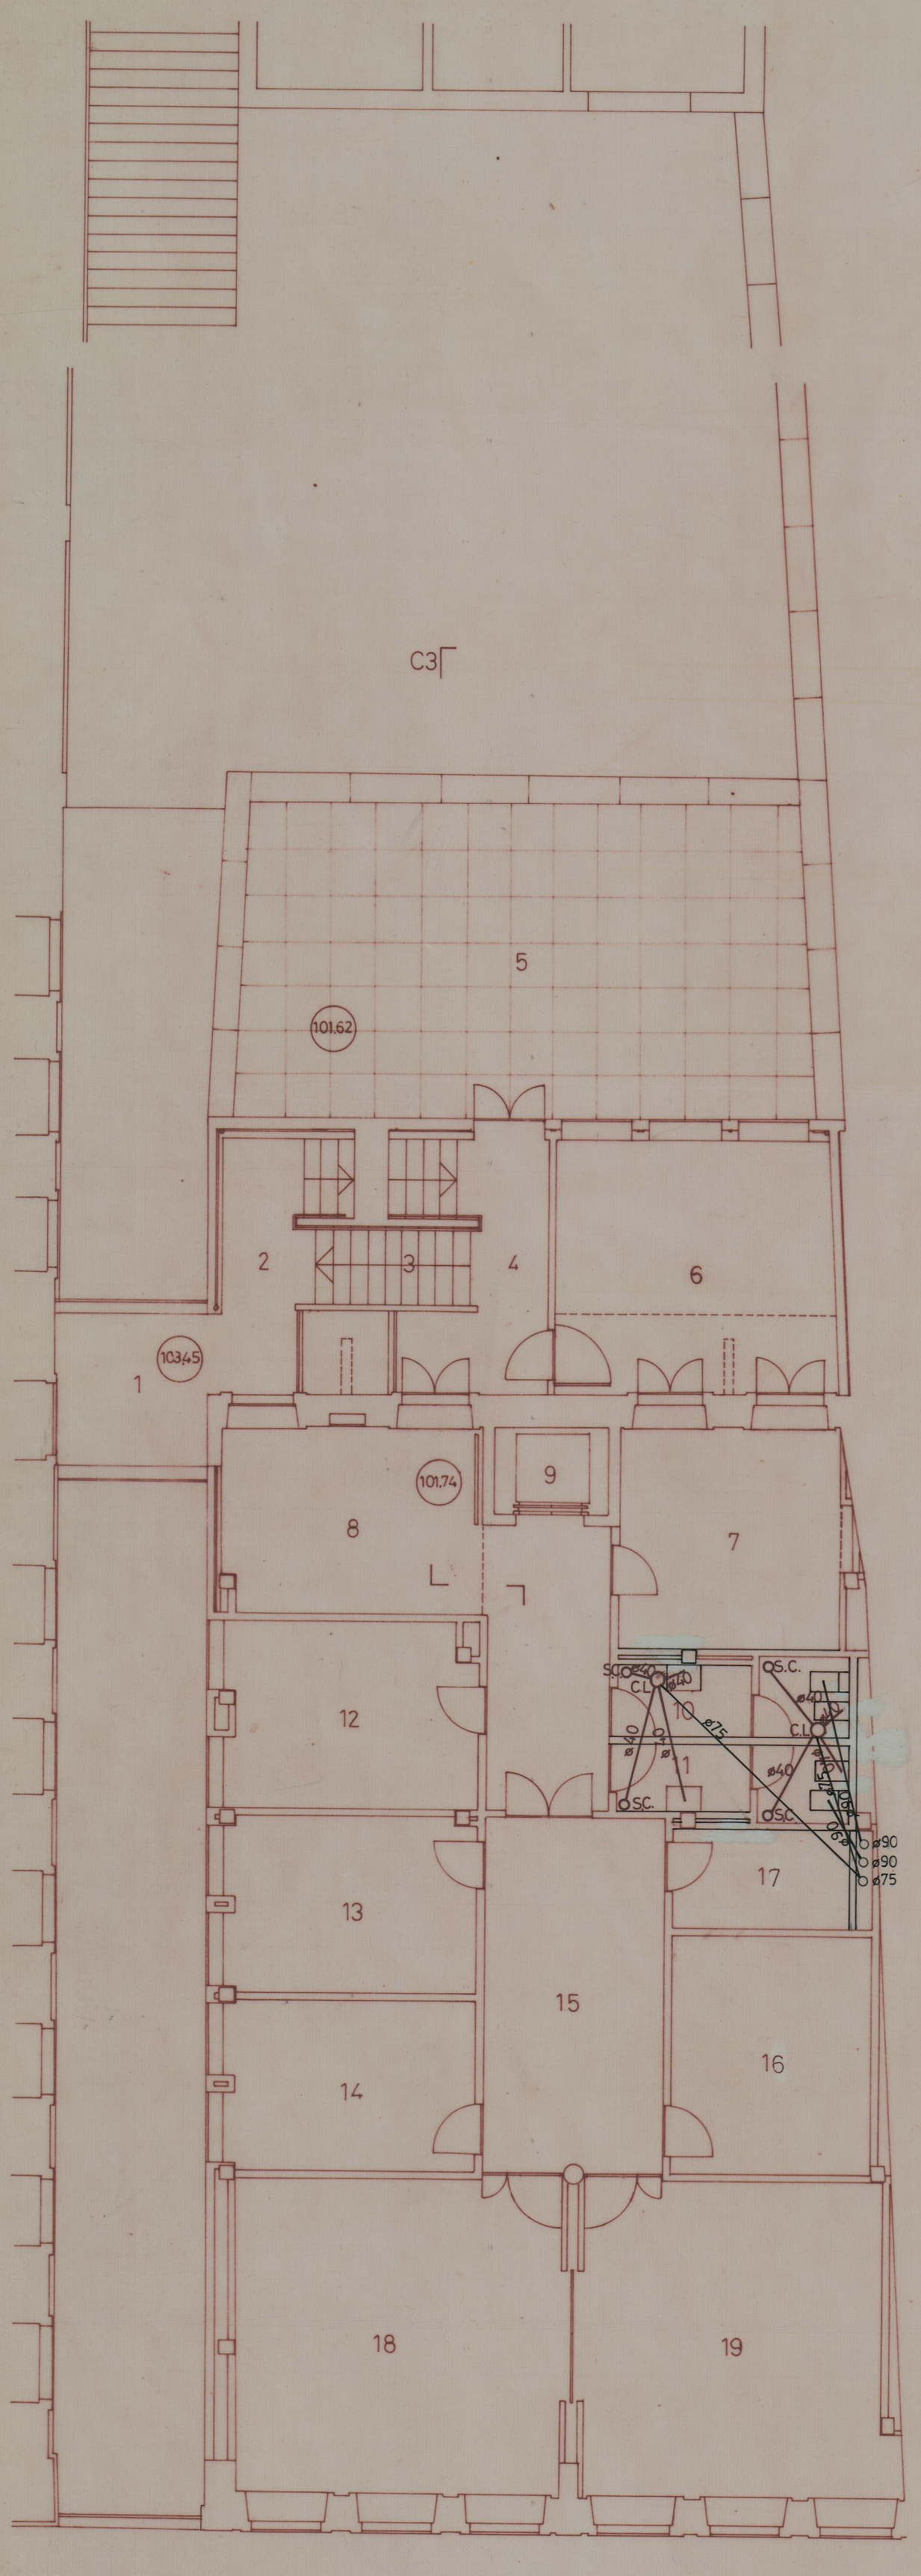

- PLANTA PISO 3
- 1- PATAMAR
 - 2- ESCADA
 - 3- DISTRIBUIÇÃO
 - 4- GABINETE
 - 5- GABINETE
 - 6- COFRE
 - 7- VESTÍBULO
 - 8- ELEVADOR
 - 9- SALA DE LEITURA
 - 10- I.S.
 - 11- ESCADA
 - 12- BIBLIOTECA GERAL

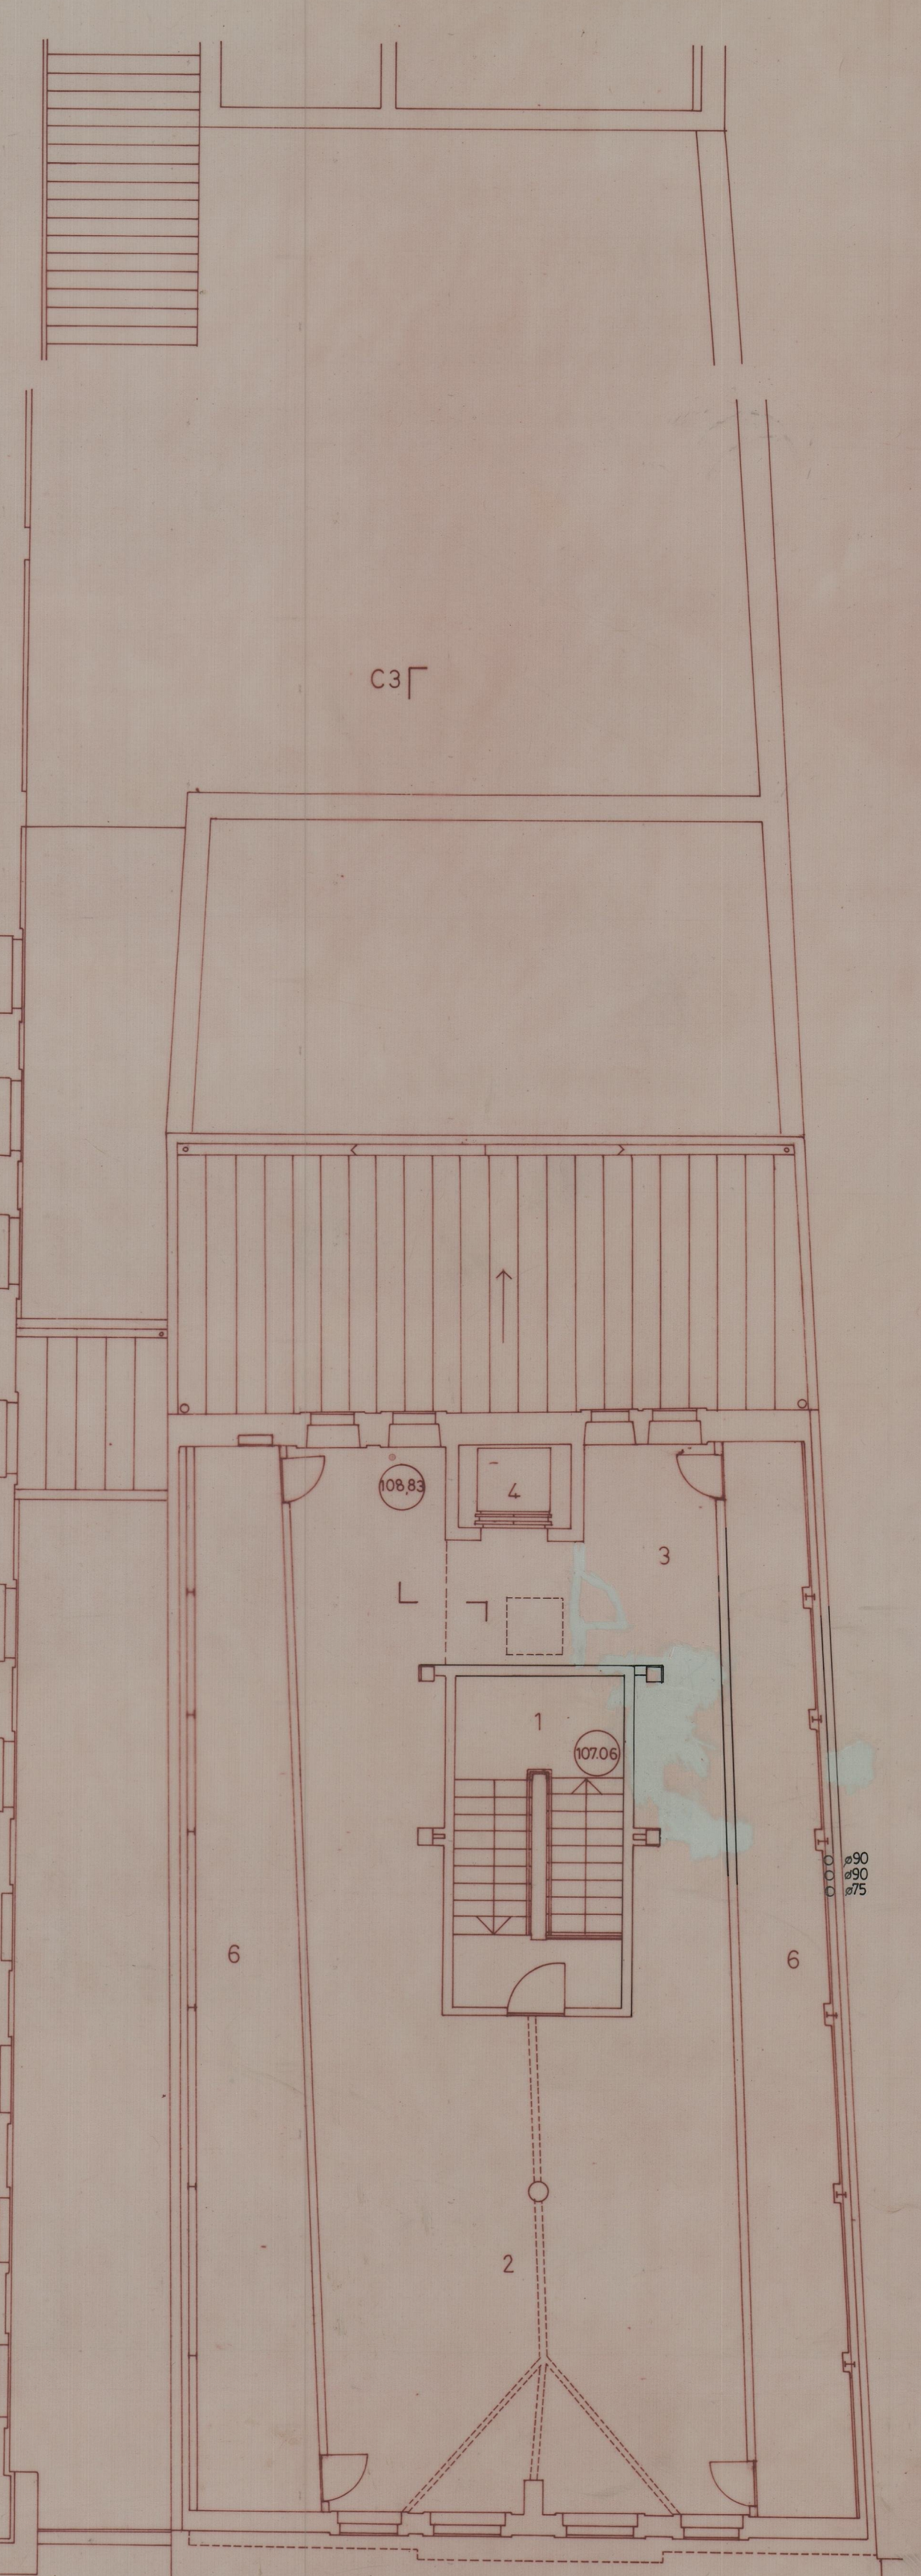

- PLANTA PISO 4
- 1- ESCADA
 - 2- BIBLIOTECA / PUBLICAÇÕES PERIÓDICAS
 - 3- GABINETE
 - 4- ELEVADOR
 - 5- I.S.
 - 6- ARRECADACÃO DE PUBLICAÇÕES

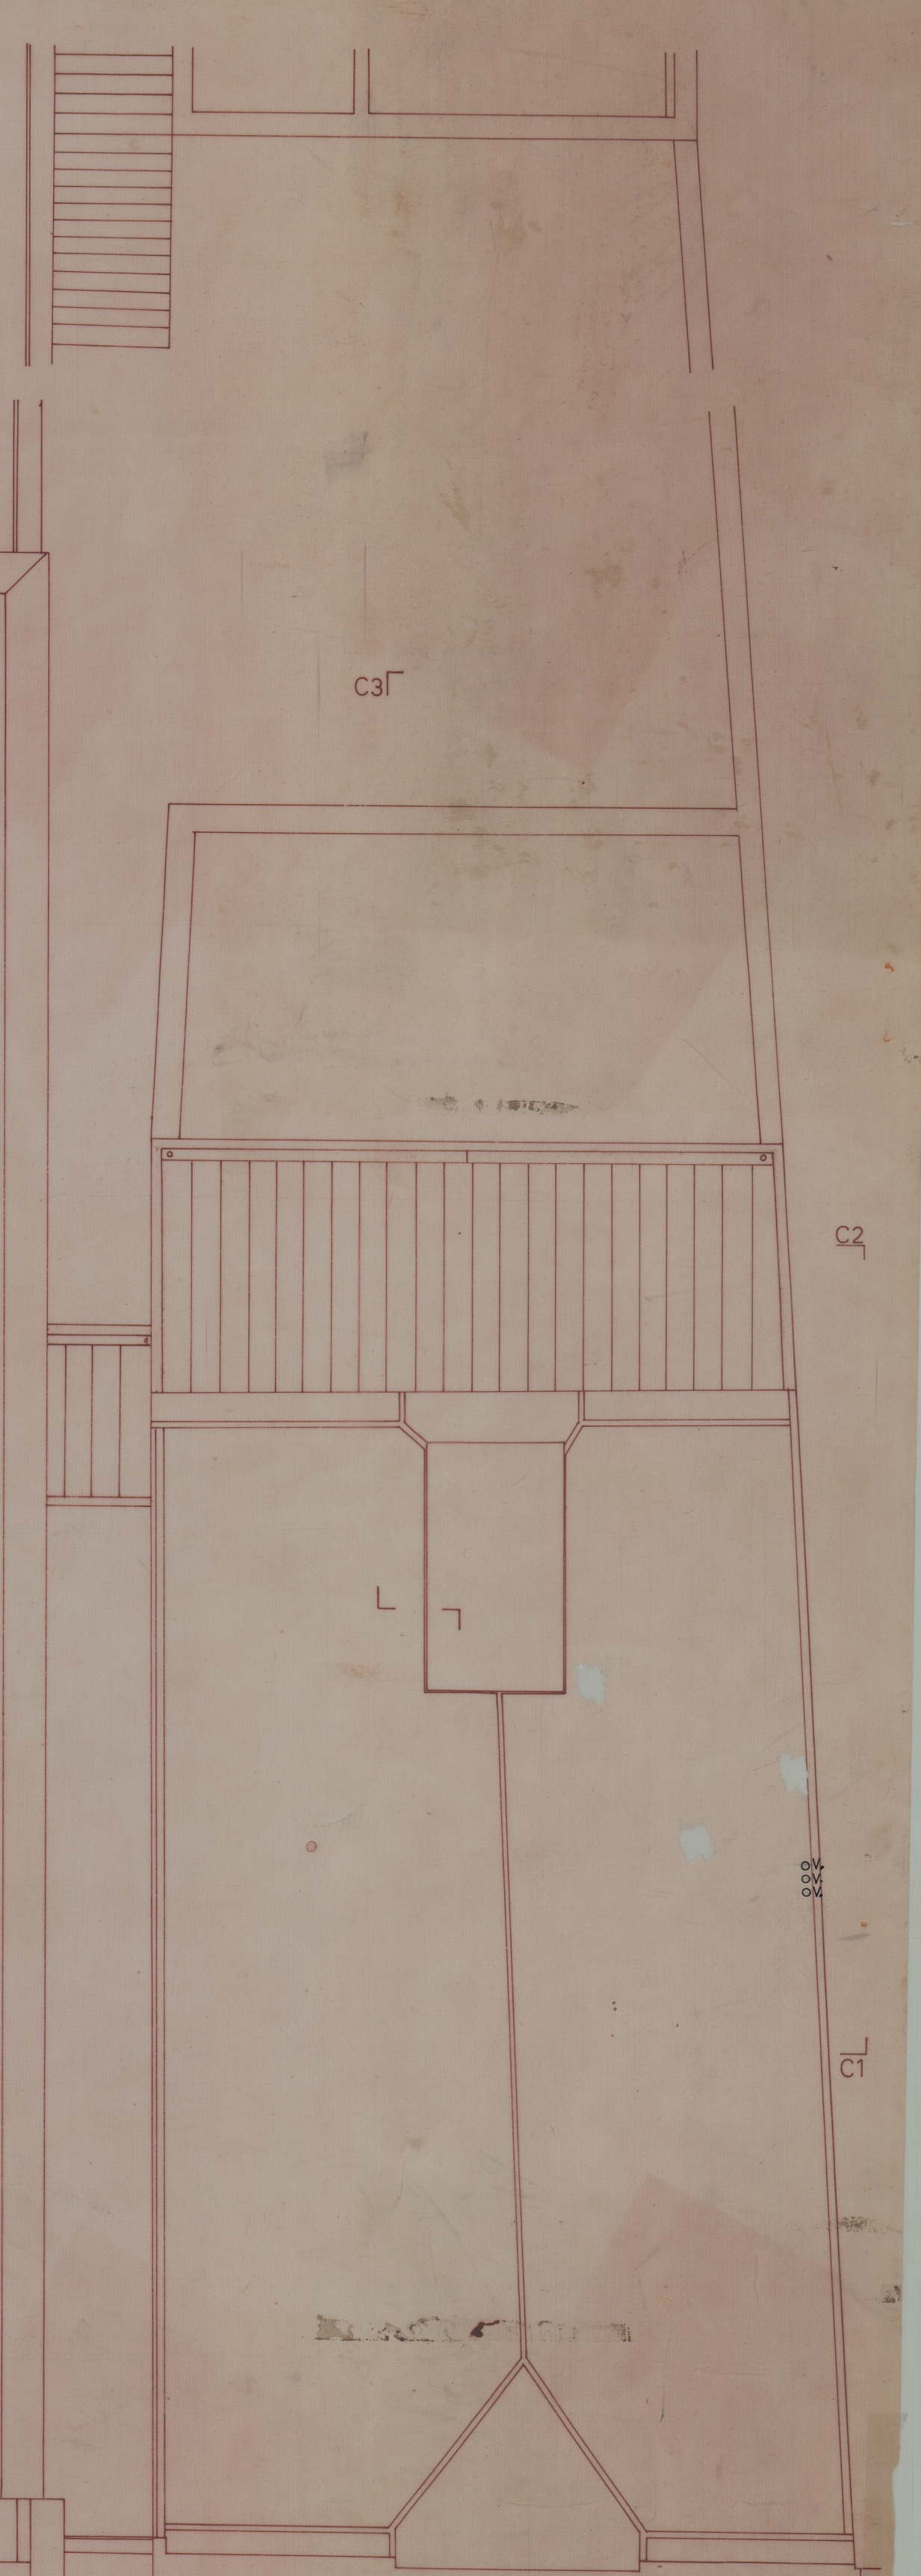

- PLANTA DE COBERTURA
- LEGENDA
- REDE DE SANEAMENTO
 - TUBAGEM DE ÁGUAS SAPONÁCEAS E FECAIS
 - CI-CAIXA INTERCEPTORA
 - CV-CAIXA DE VISITA
 - OC-CAIXA DE LIGAÇÃO
 - SC-SIFÃO DE CAMPAINHA
 - SB-SIFÃO DE BANHEIRA
 - V-VENTILAÇÃO
- REDE DE ÁGUAS PLUVIAIS
- TUBAGEM
 - o TUBO DE QUEDA
 - CA-CAIXA DE AREIA