


44-820

Bta 1071

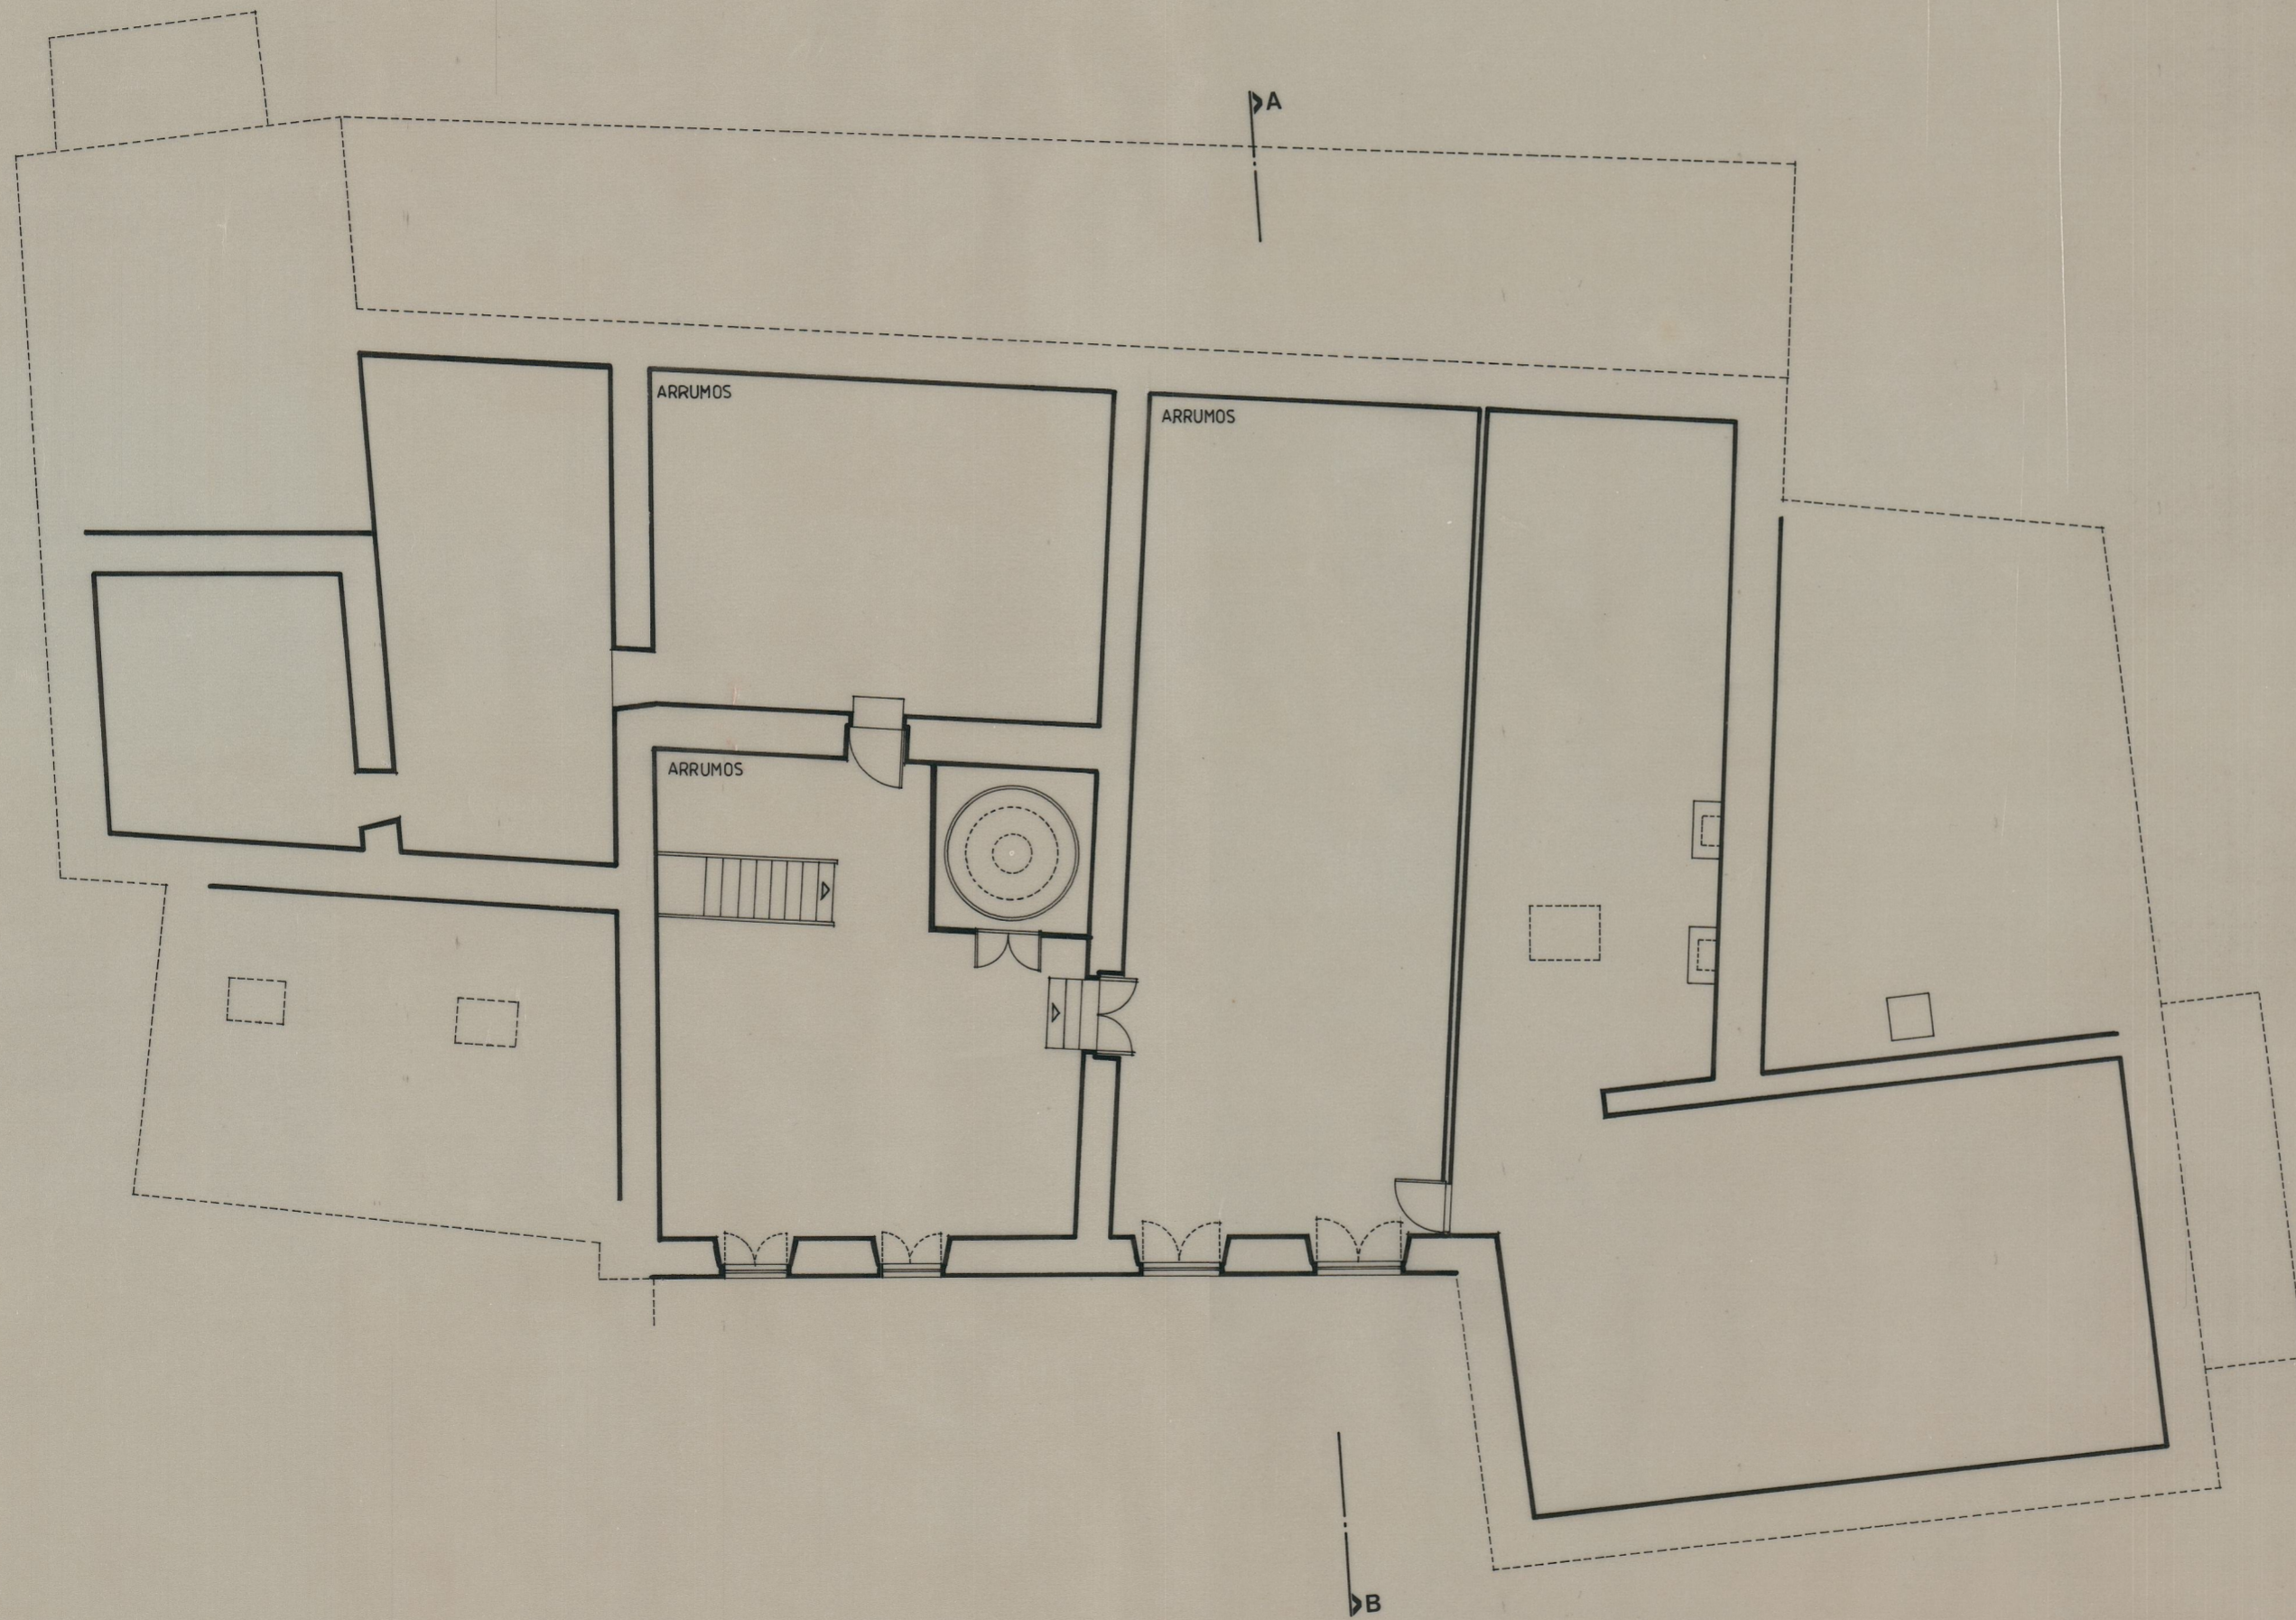

Planta do sótão

CAMARA MUNICIPAL DE FREIXO DE ESPADA A CINTA INSTITUTO PORTUGUES DO PATRIMONIO CULTURAL ASSOCIAÇÃO PARA O ESTUDO DEFESA E PROMOÇÃO DO ARTESANATO DE FREIXO DE ESPADA A CINTA	FASE
	DATA JULHO/84
	ESC 1/100
"CASA DOS MASSA" LEVANTAMENTO	DES.
	DES. Nº