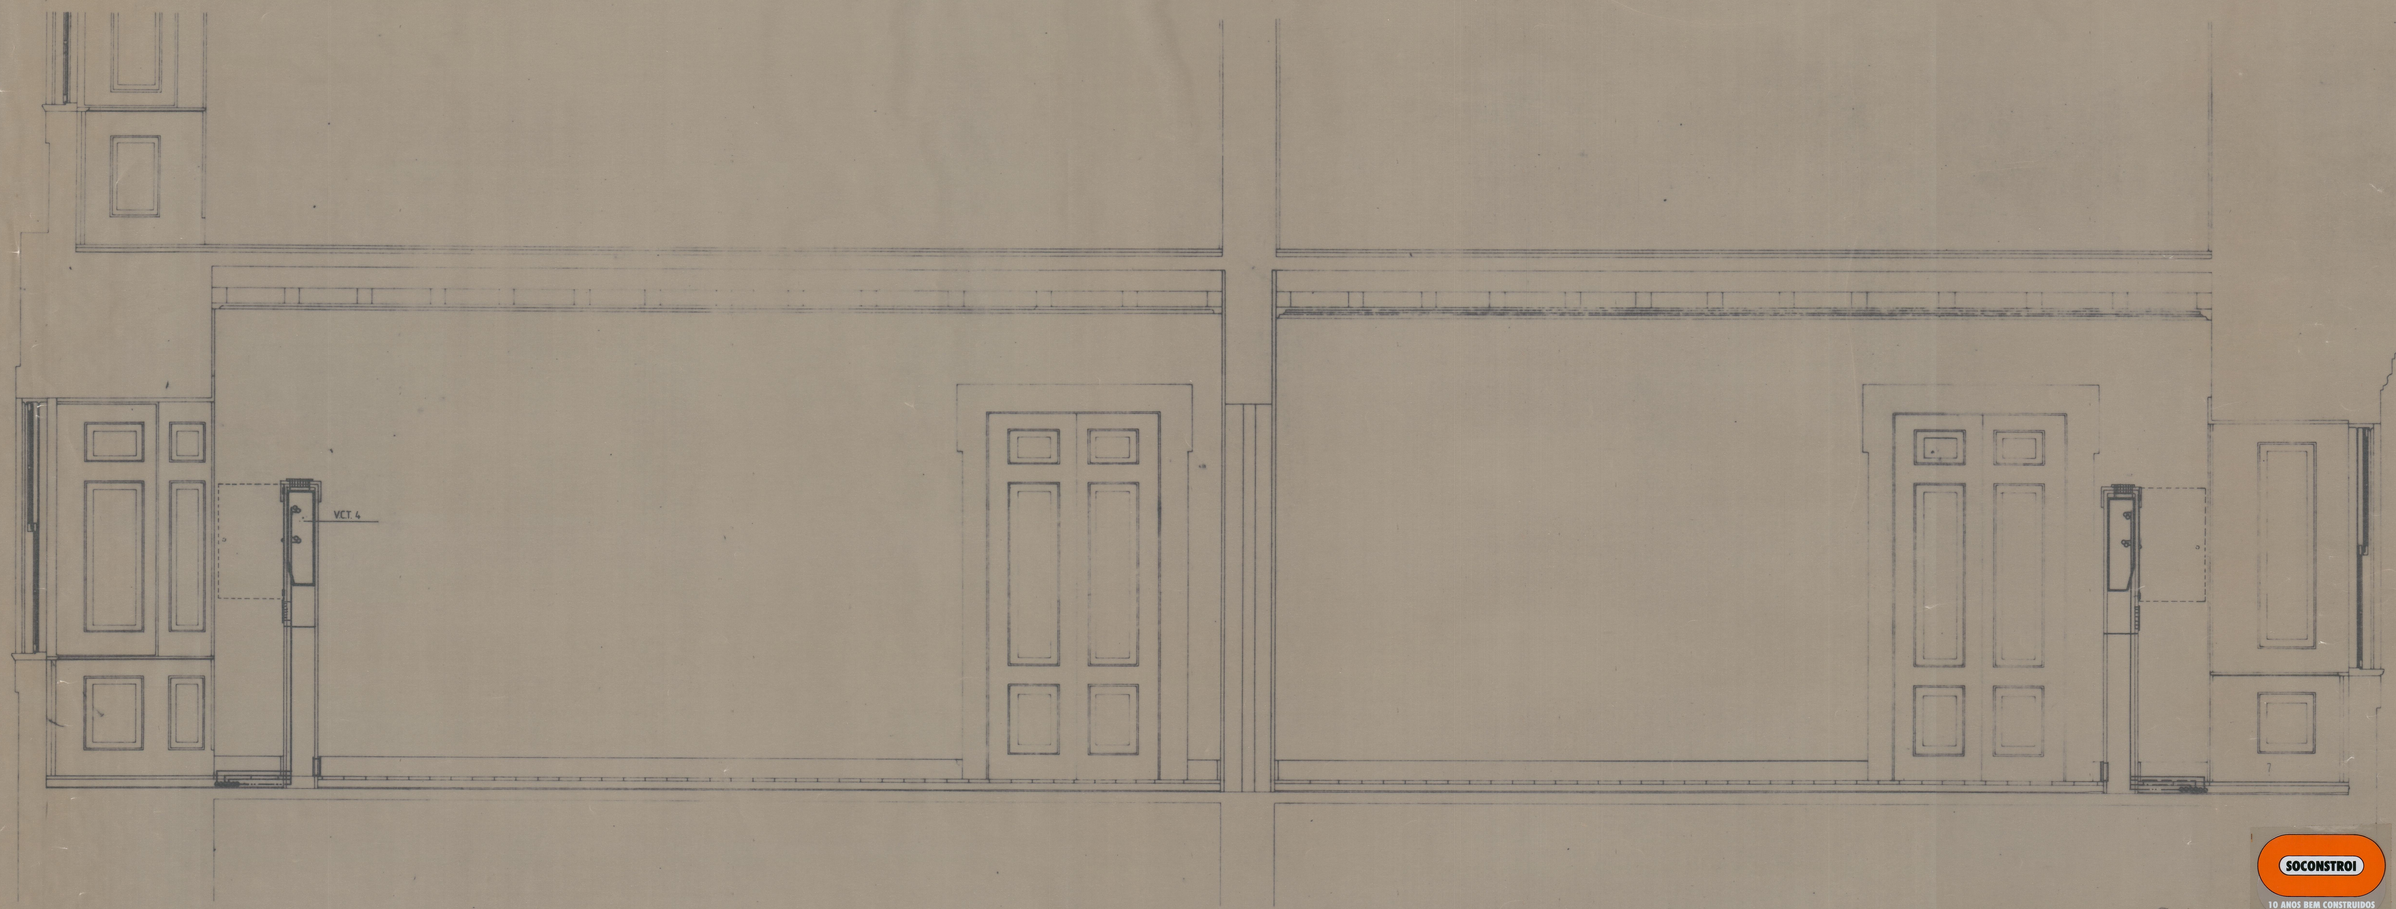


CORTE C1

SOCONSTROI
10 ANOS BEM CONSTRUIDOS

Cfa 1968

SOTELEMES
SOC. TÉC. DE ESTUDOS E MONTAGENS ELECTROMECÂNICAS, LDA. PORTO

DESENHO Nº
1 2 9 3 0 4 5 0 5

SUBSTITUI:
SUBSTITUIDO POR:

4.7.94

TELA FINAL

| | | |
|---|---|---|
| 93/02 | | GESTÃO DE ENERGIA TÉRMICA, LDA. RUA DA CONSTITUIÇÃO 814-5º S. 28 4200 PORTO-PORTUGAL—TELEF. 482100 |
| 1/20 | | PROJECTO DAS INSTALAÇÕES MECÂNICAS DE CLIMATIZAÇÃO |
| | | GET. 04 |

INSTITUTO PORTUGUÊS DE MUSEUS
INST. PORT. DO PATRIMÓNIO ARQUITECTÓNICO E ARQUEOLÓGICO
MUSEU NACIONAL SOARES DOS REIS
PROJECTO DE REMODELAÇÃO / 4ª FASE
ACABAMENTOS - CORTE C1

F. TÁVORA, arq.
JANEIRO 1993
DESENHO 243 PE4.20
ESCALA 1:20

Arabiscarte