



ÁREA DE IMPLANTAÇÃO - 636 m<sup>2</sup>

INSTALAÇÕES DA DRCC		
Directão:	COIMBRA	Processo: 06/03
Chefe de Divisão:		Arquivo:
Arquiteto:	INSTALAÇÕES DA DREM - PISO 1	Escala: 1/100
Desenhador:		Data: 05/2006

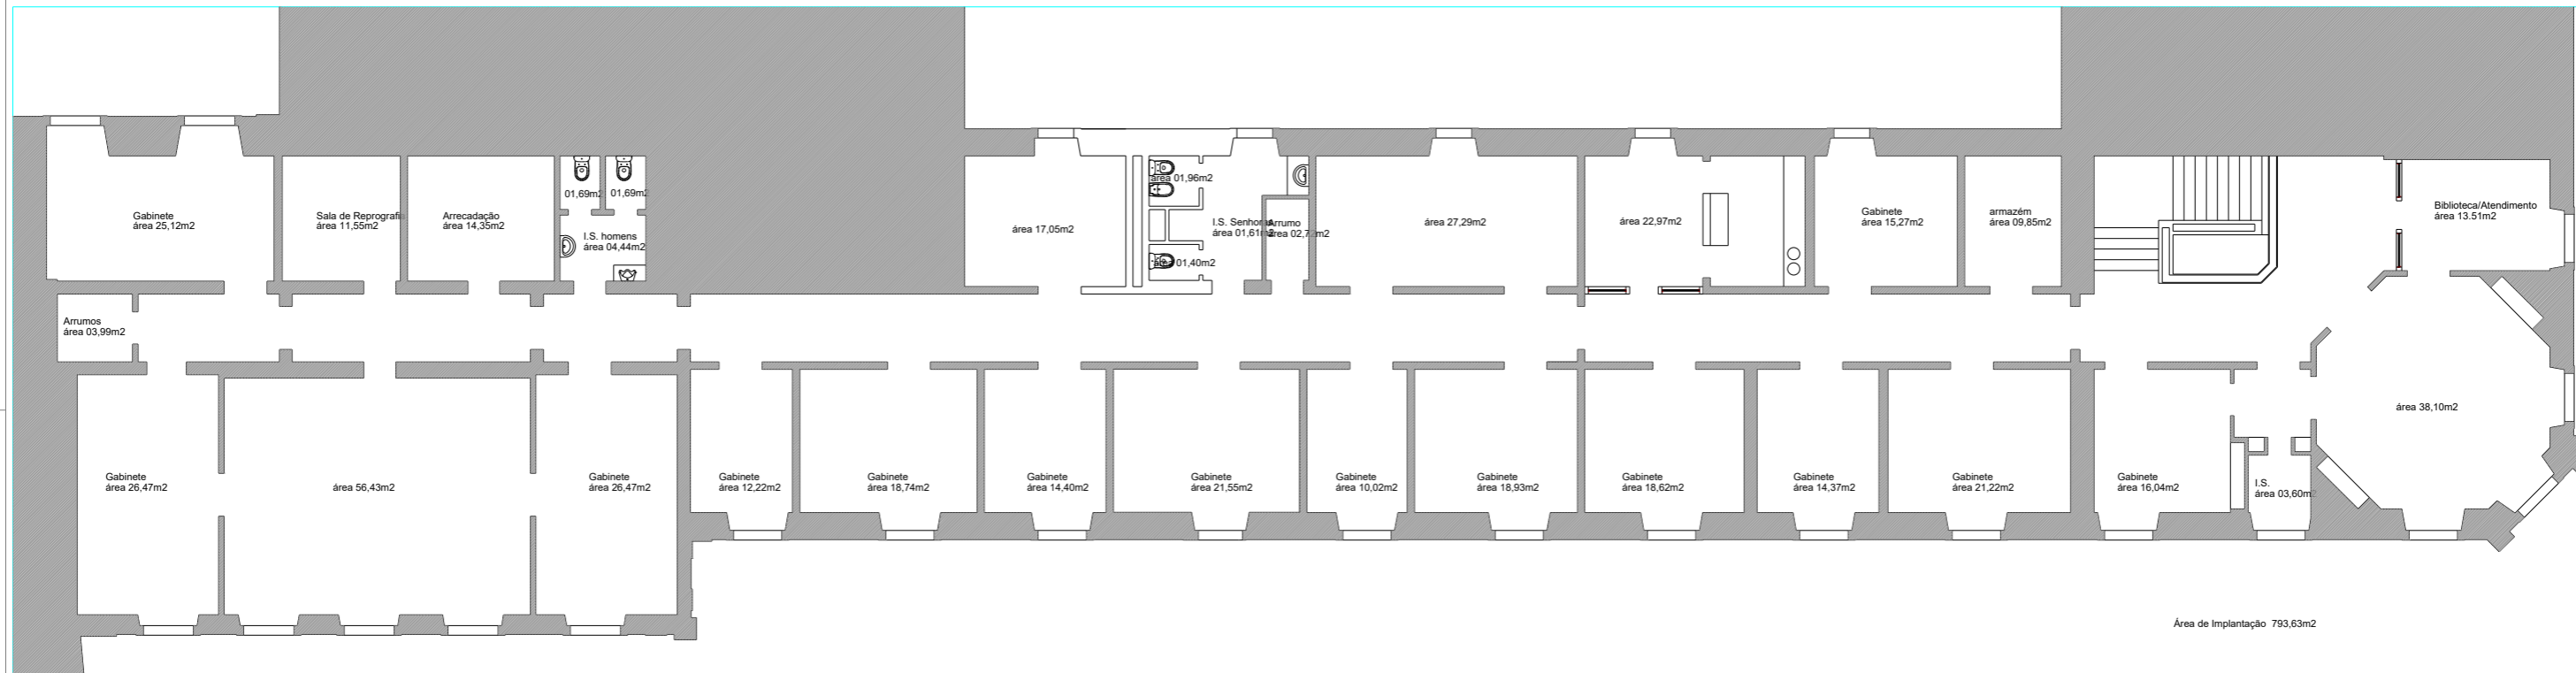

Área de Implantação 793,63m<sup>2</sup>

INSTALAÇÕES DA DRCC		
Director:	COIMBRA	Processo: 06/03
Chefe de Divisão:		Arquivo:
Arquitecto:	PLANTA DO 2º PISO	Escala: 1/100
Desenhador:		Data: 03/06

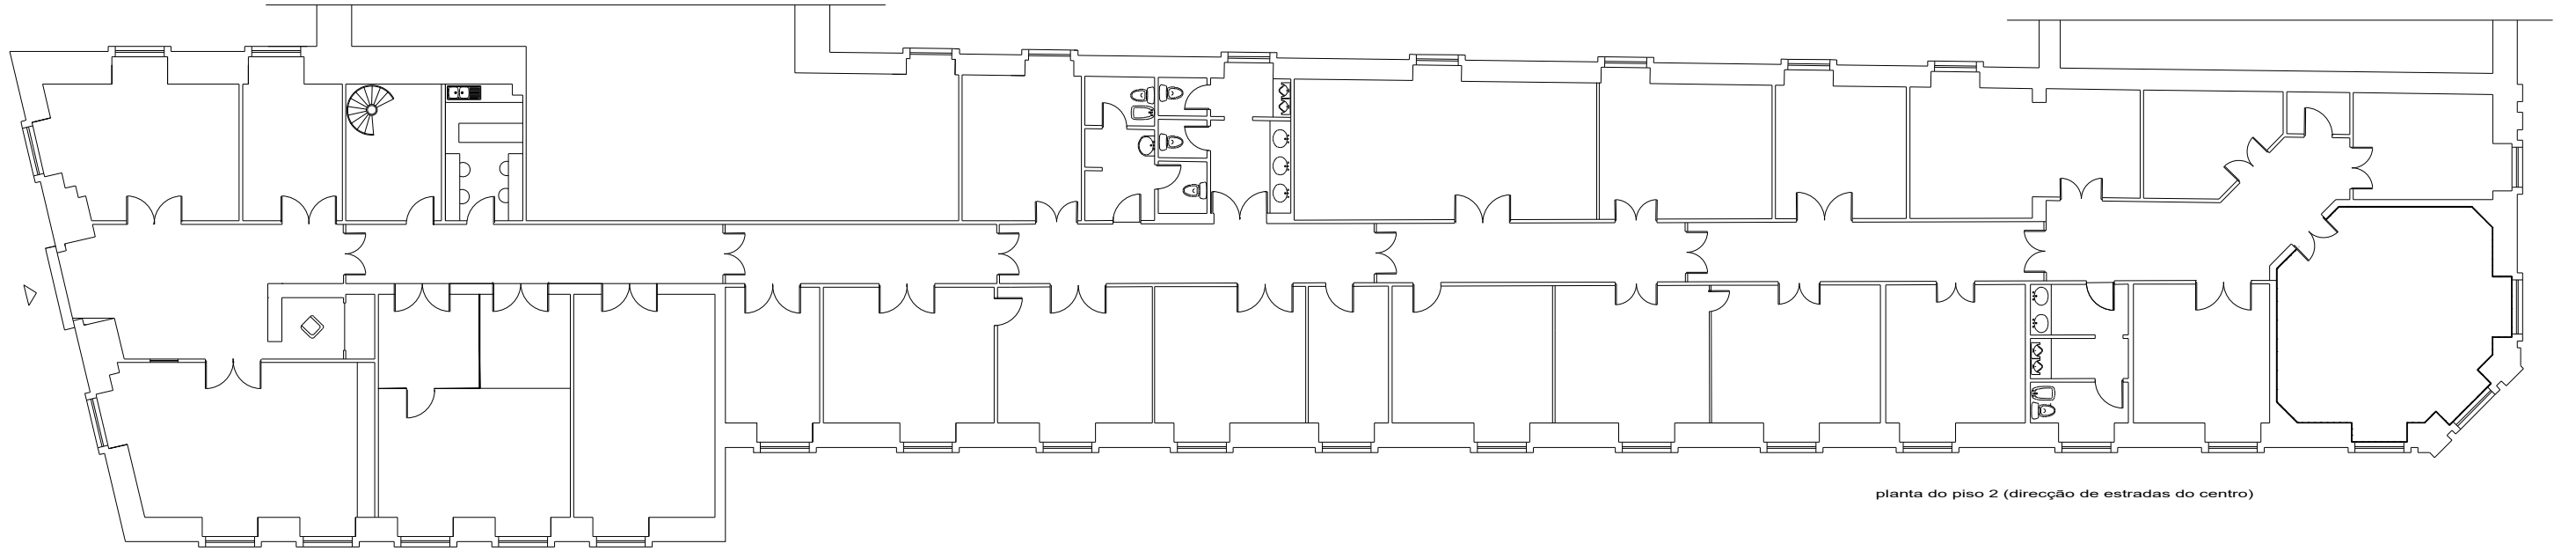

planta do piso 2 (dircção de estradas do centro)

Dirccion:	COIMBRA	Processo: 06/03
Chefe de Divisao:		Arquiteta
Arquitecto:		Escola: 1/100
Desenhador:		Data: 03/06