




V12

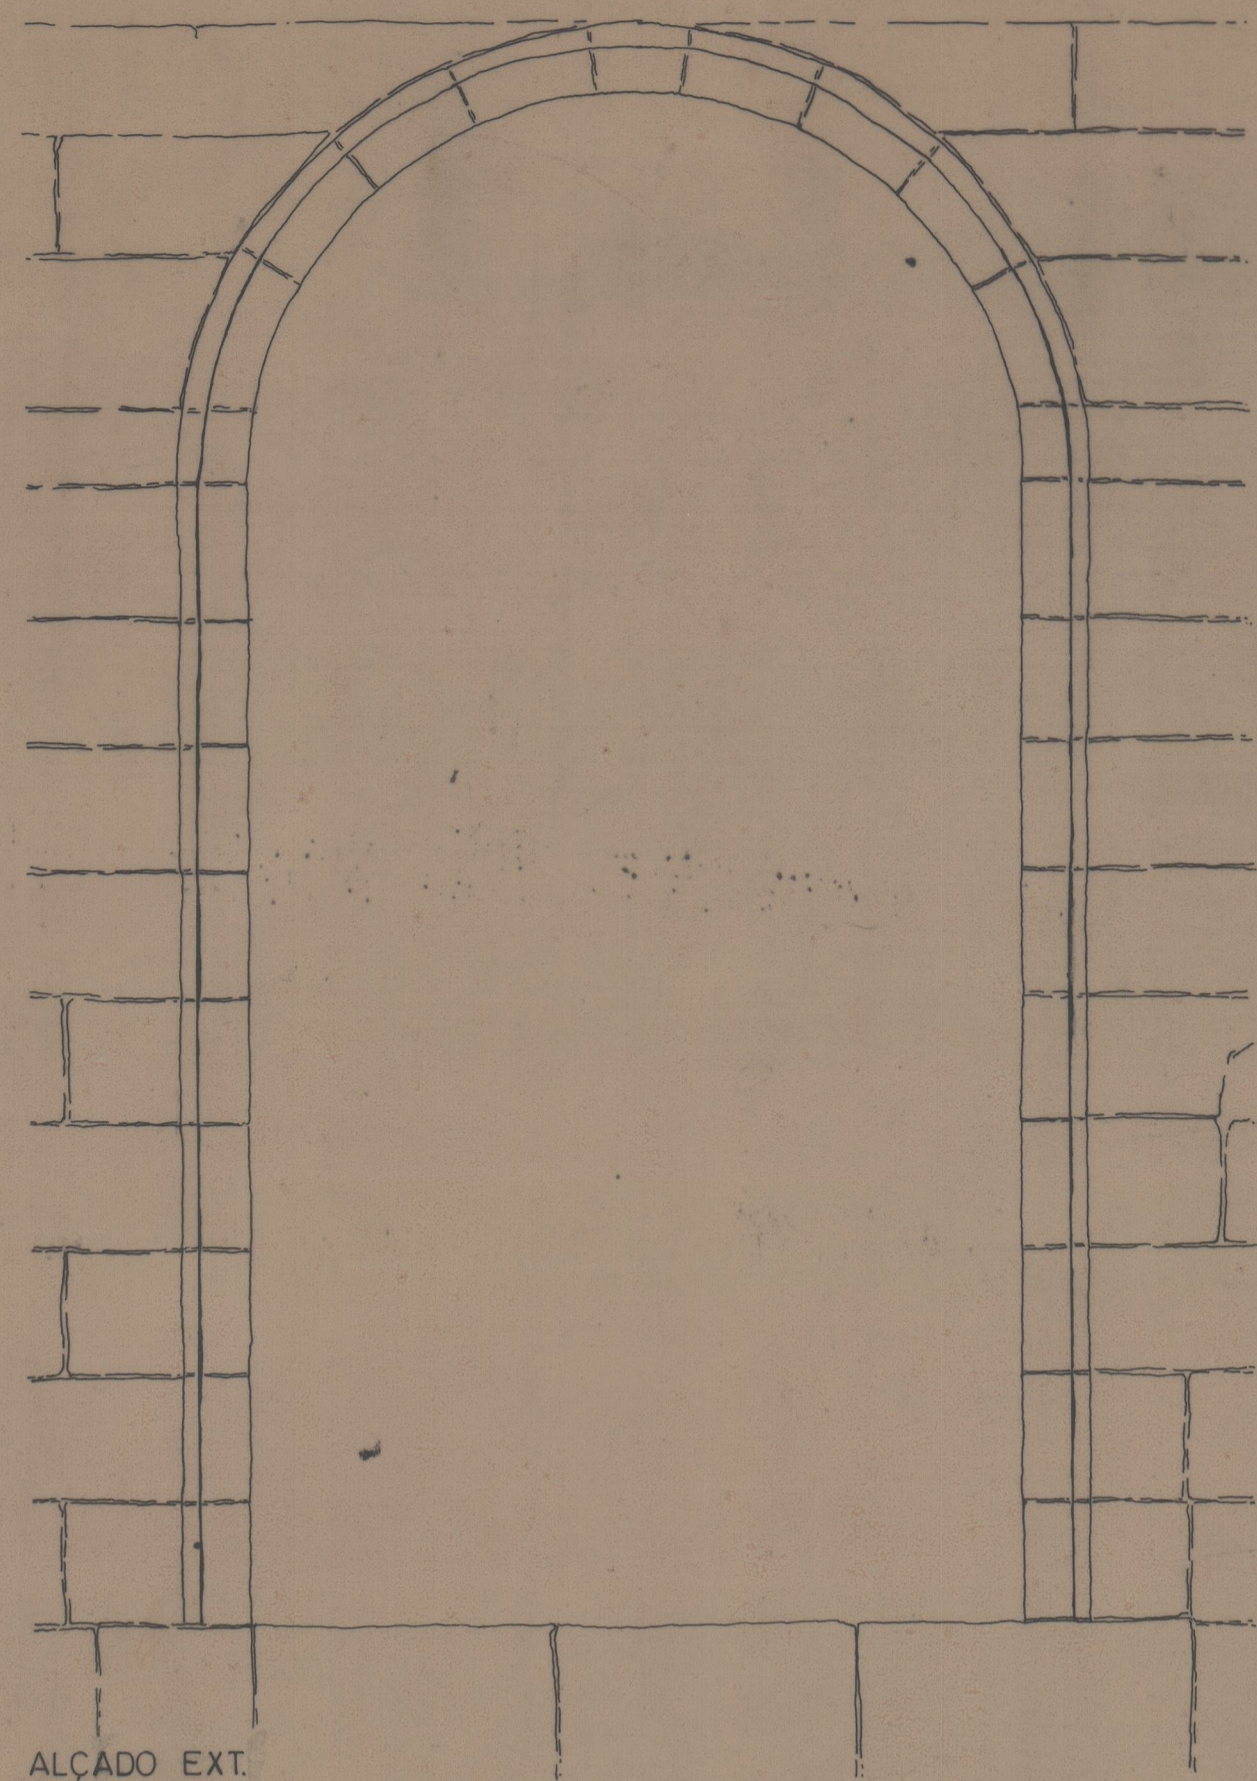


ALÇADO EXT.

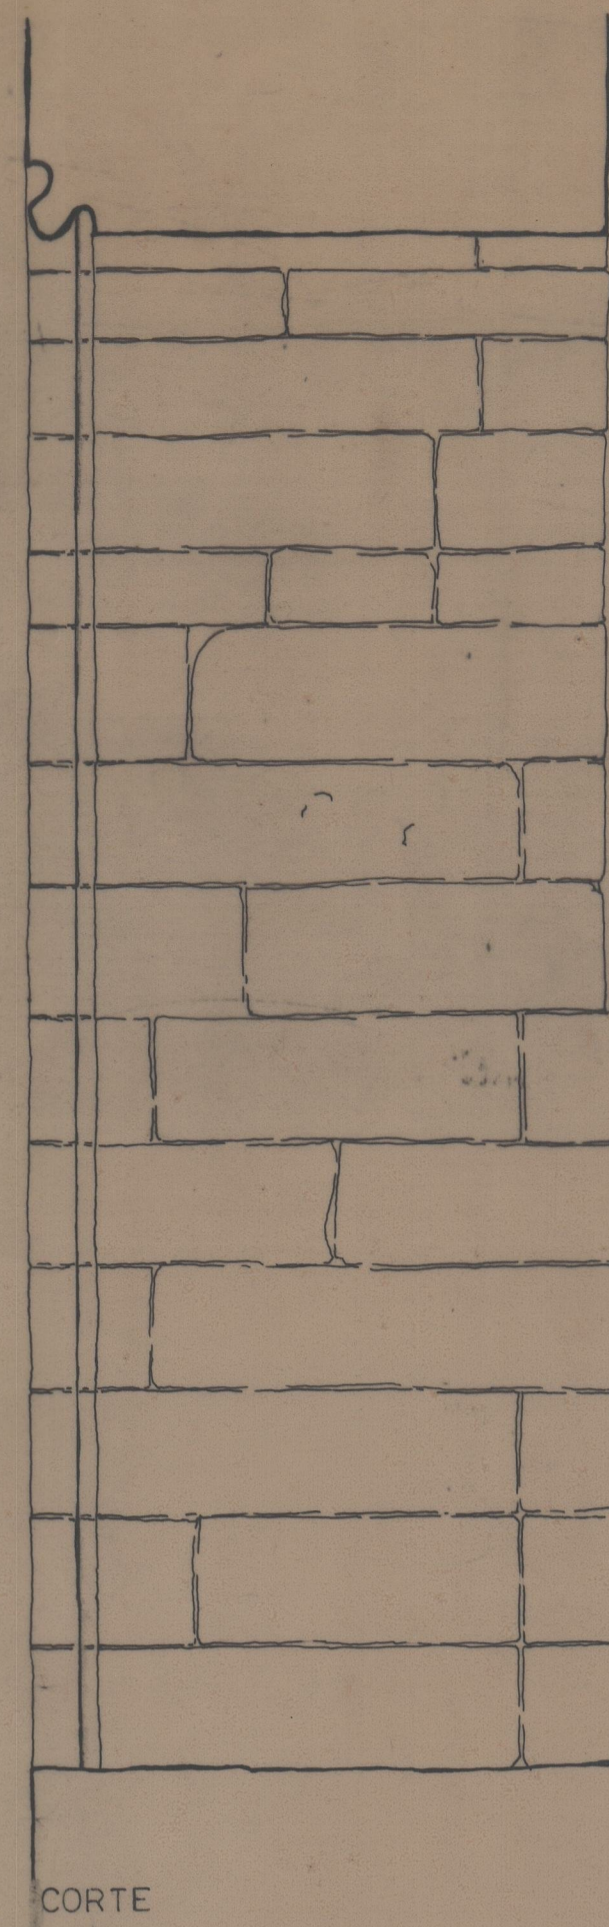

CORTE

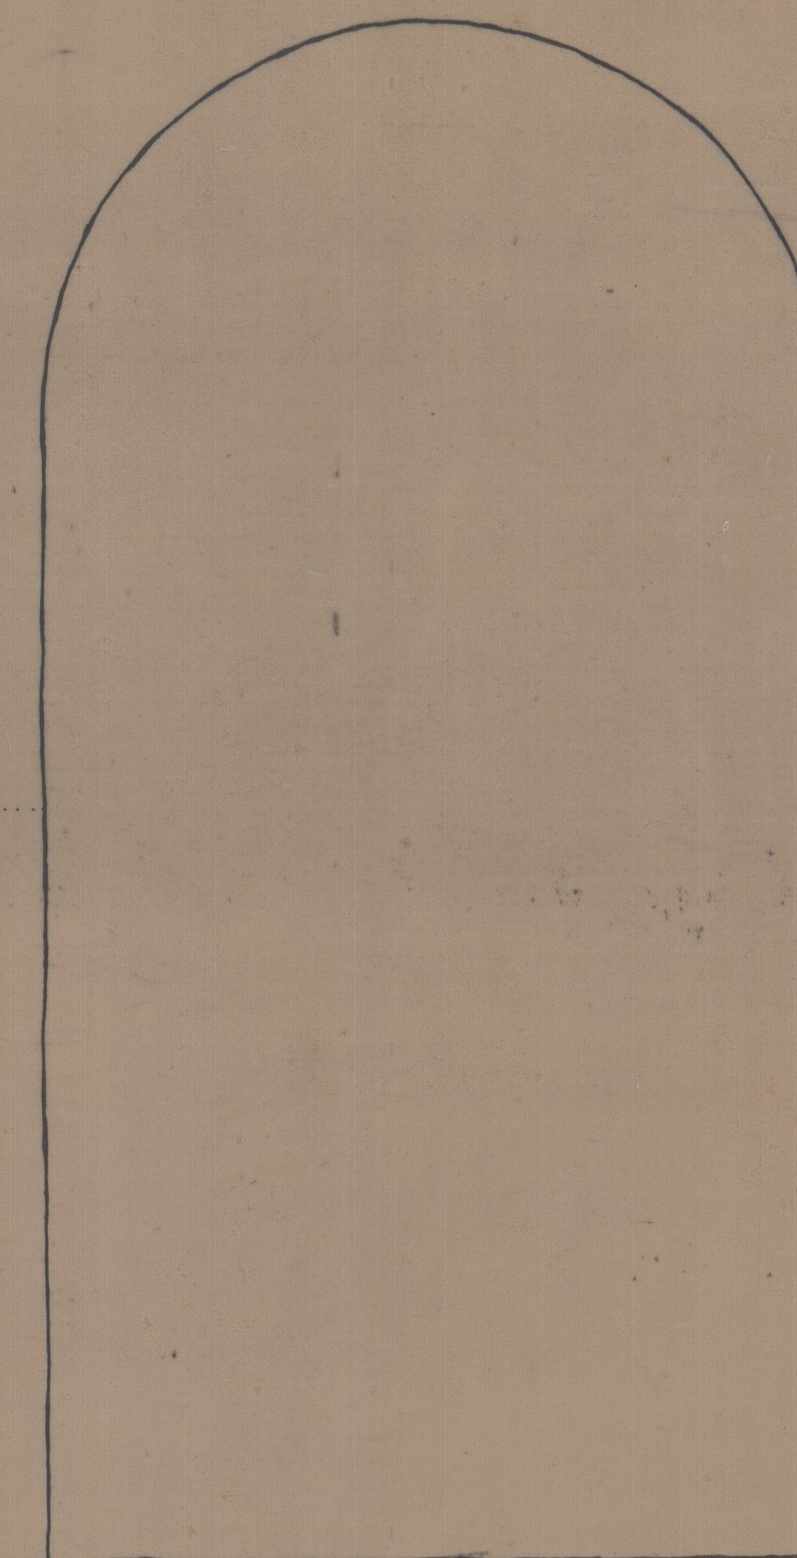


ALÇADO INT.

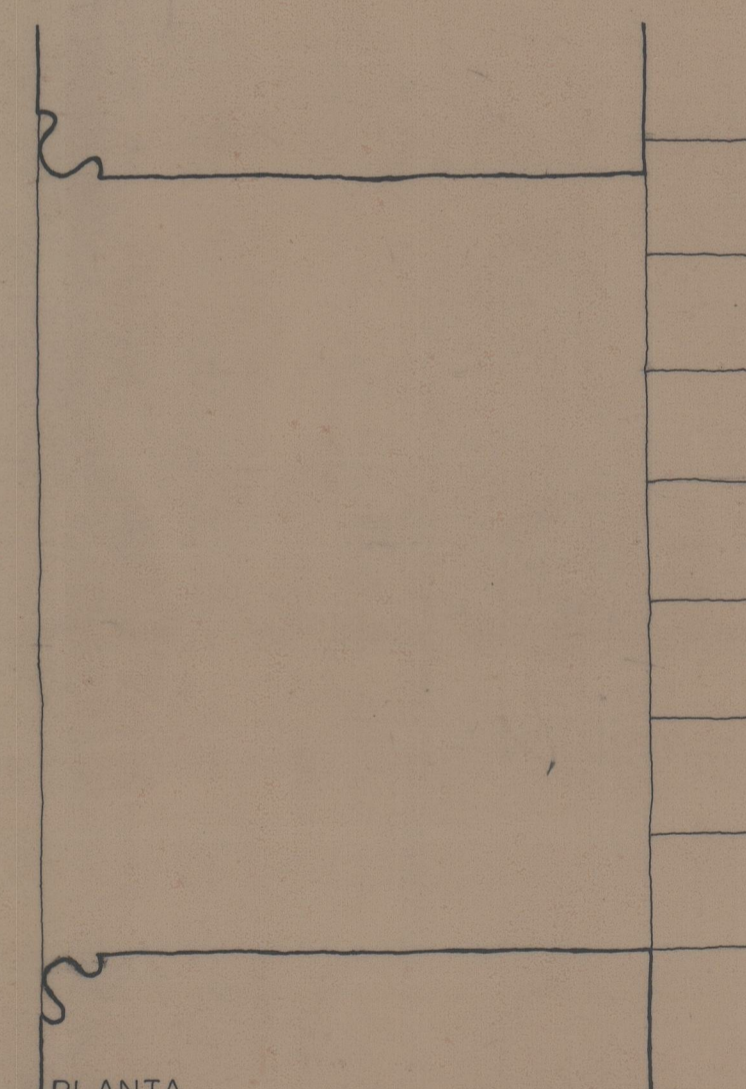


PLANTA


V17

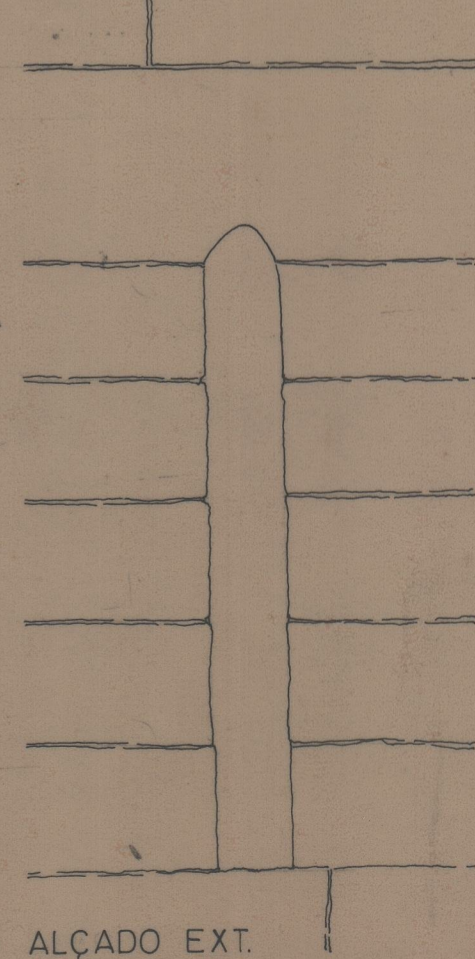


ALÇADO EXT.

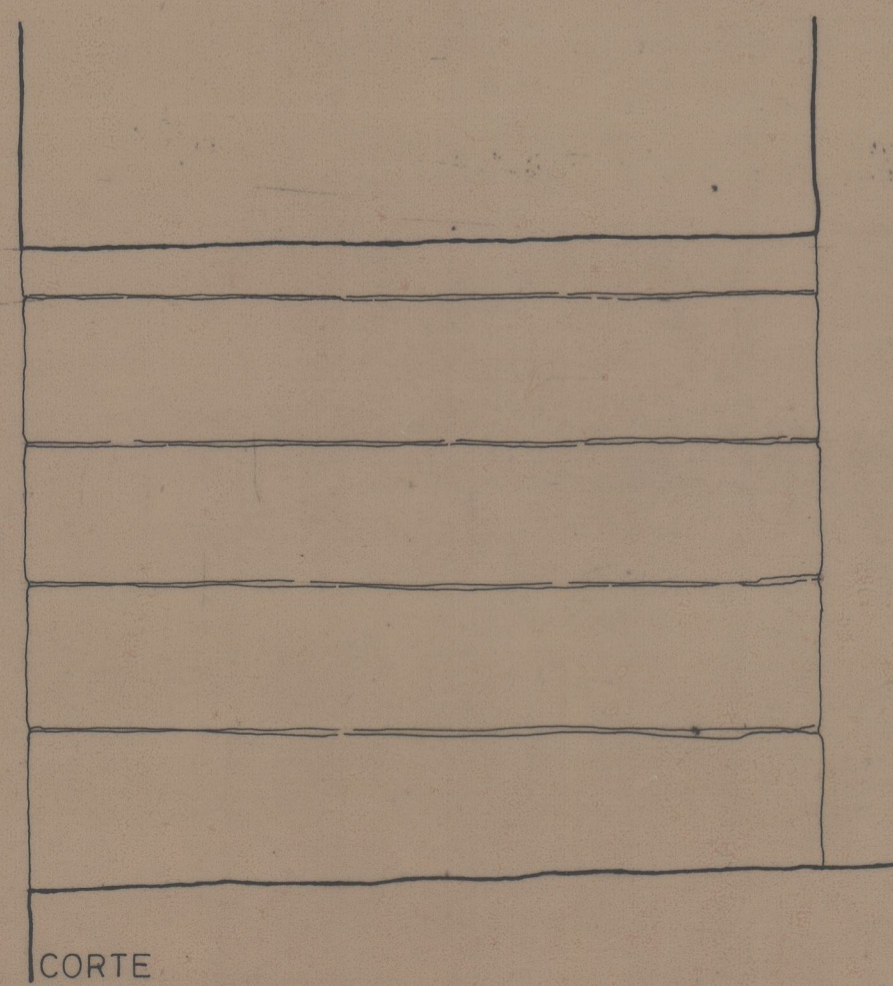

CORTE

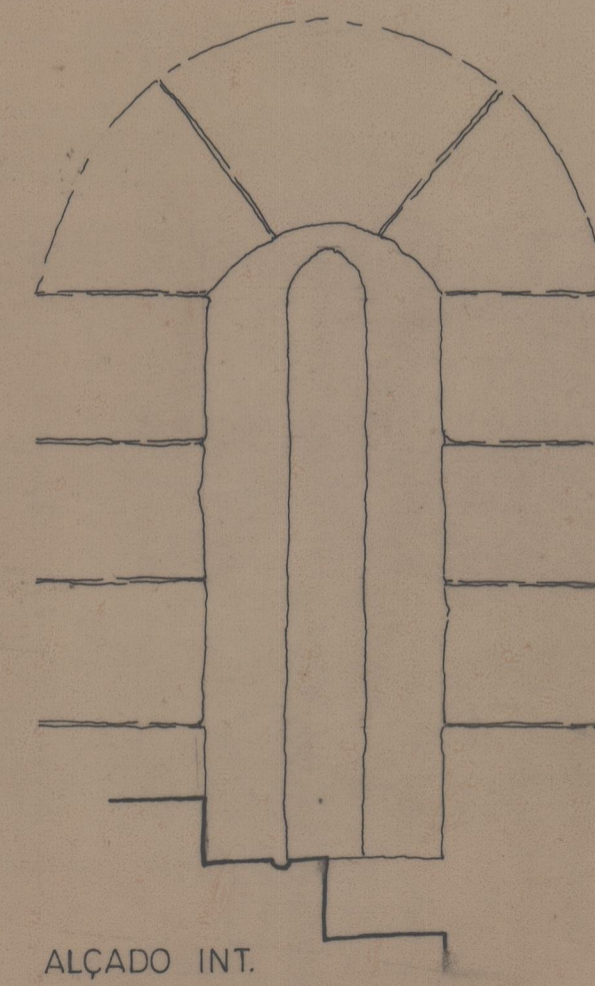

ALÇADO INT.

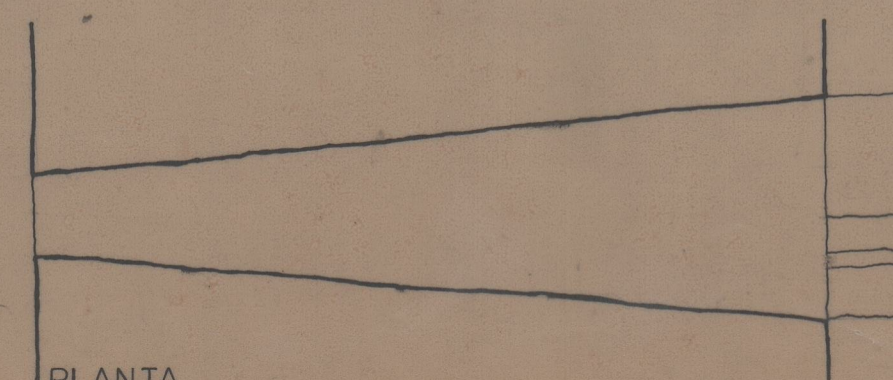

PLANTA

F. Távora
J. B. Távora
Arquitetos
Luís Carlos Távora
Arquiteto

TODAS AS DIMENSÕES, COTAS E PORMENORIZAÇÃO SERÃO CONFIRMADAS EM OBRA

INSTITUTO PORTUGUÊS DO PATRIMÓNIO ARQUITECTÓNICO E ARQUEOLÓGICO
 SÉ CATEDRAL DO PORTO
 REABILITAÇÃO DE COBERTURAS E DE VÃOS
 PROJECTO DE EXECUÇÃO - ESTADO ACTUAL, DEMOLIÇÕES
 PLANTAS, CORTES E ALÇADOS - VÃOS 12, V17

F. TÁVORA &
 J. B. TÁVORA
 ARQUITECTOS, LDA.
 NOVEMBRO 1987
 DESENHO 315 PE.14
 ESCALA 1:20

47-2018
 11/11/87