

P1

P2





P3

P4

LEGENDA

- 1 - Máquina de café
- 2 - Moinho de café
- 3 - Máquina refrigeradora de sumos
- 4 - Torradeira
- 5 - Máquina de lavar copos e chavenas
- 6 - Bancada c/ 1 pia + Tuiha pão
- 7 - Frigorífico em aço inox
- 8 - Máquina de cubos de gelo
- 9 - Bancada em aço inox 2400x600x850mm
- 9a - Bancada em aço inox 1400x600x850mm
- 9b - Bancada em aço inox 1400x600x850mm c/ tampo basculante + porta
- 10 - Registradora

ESC: 1/2

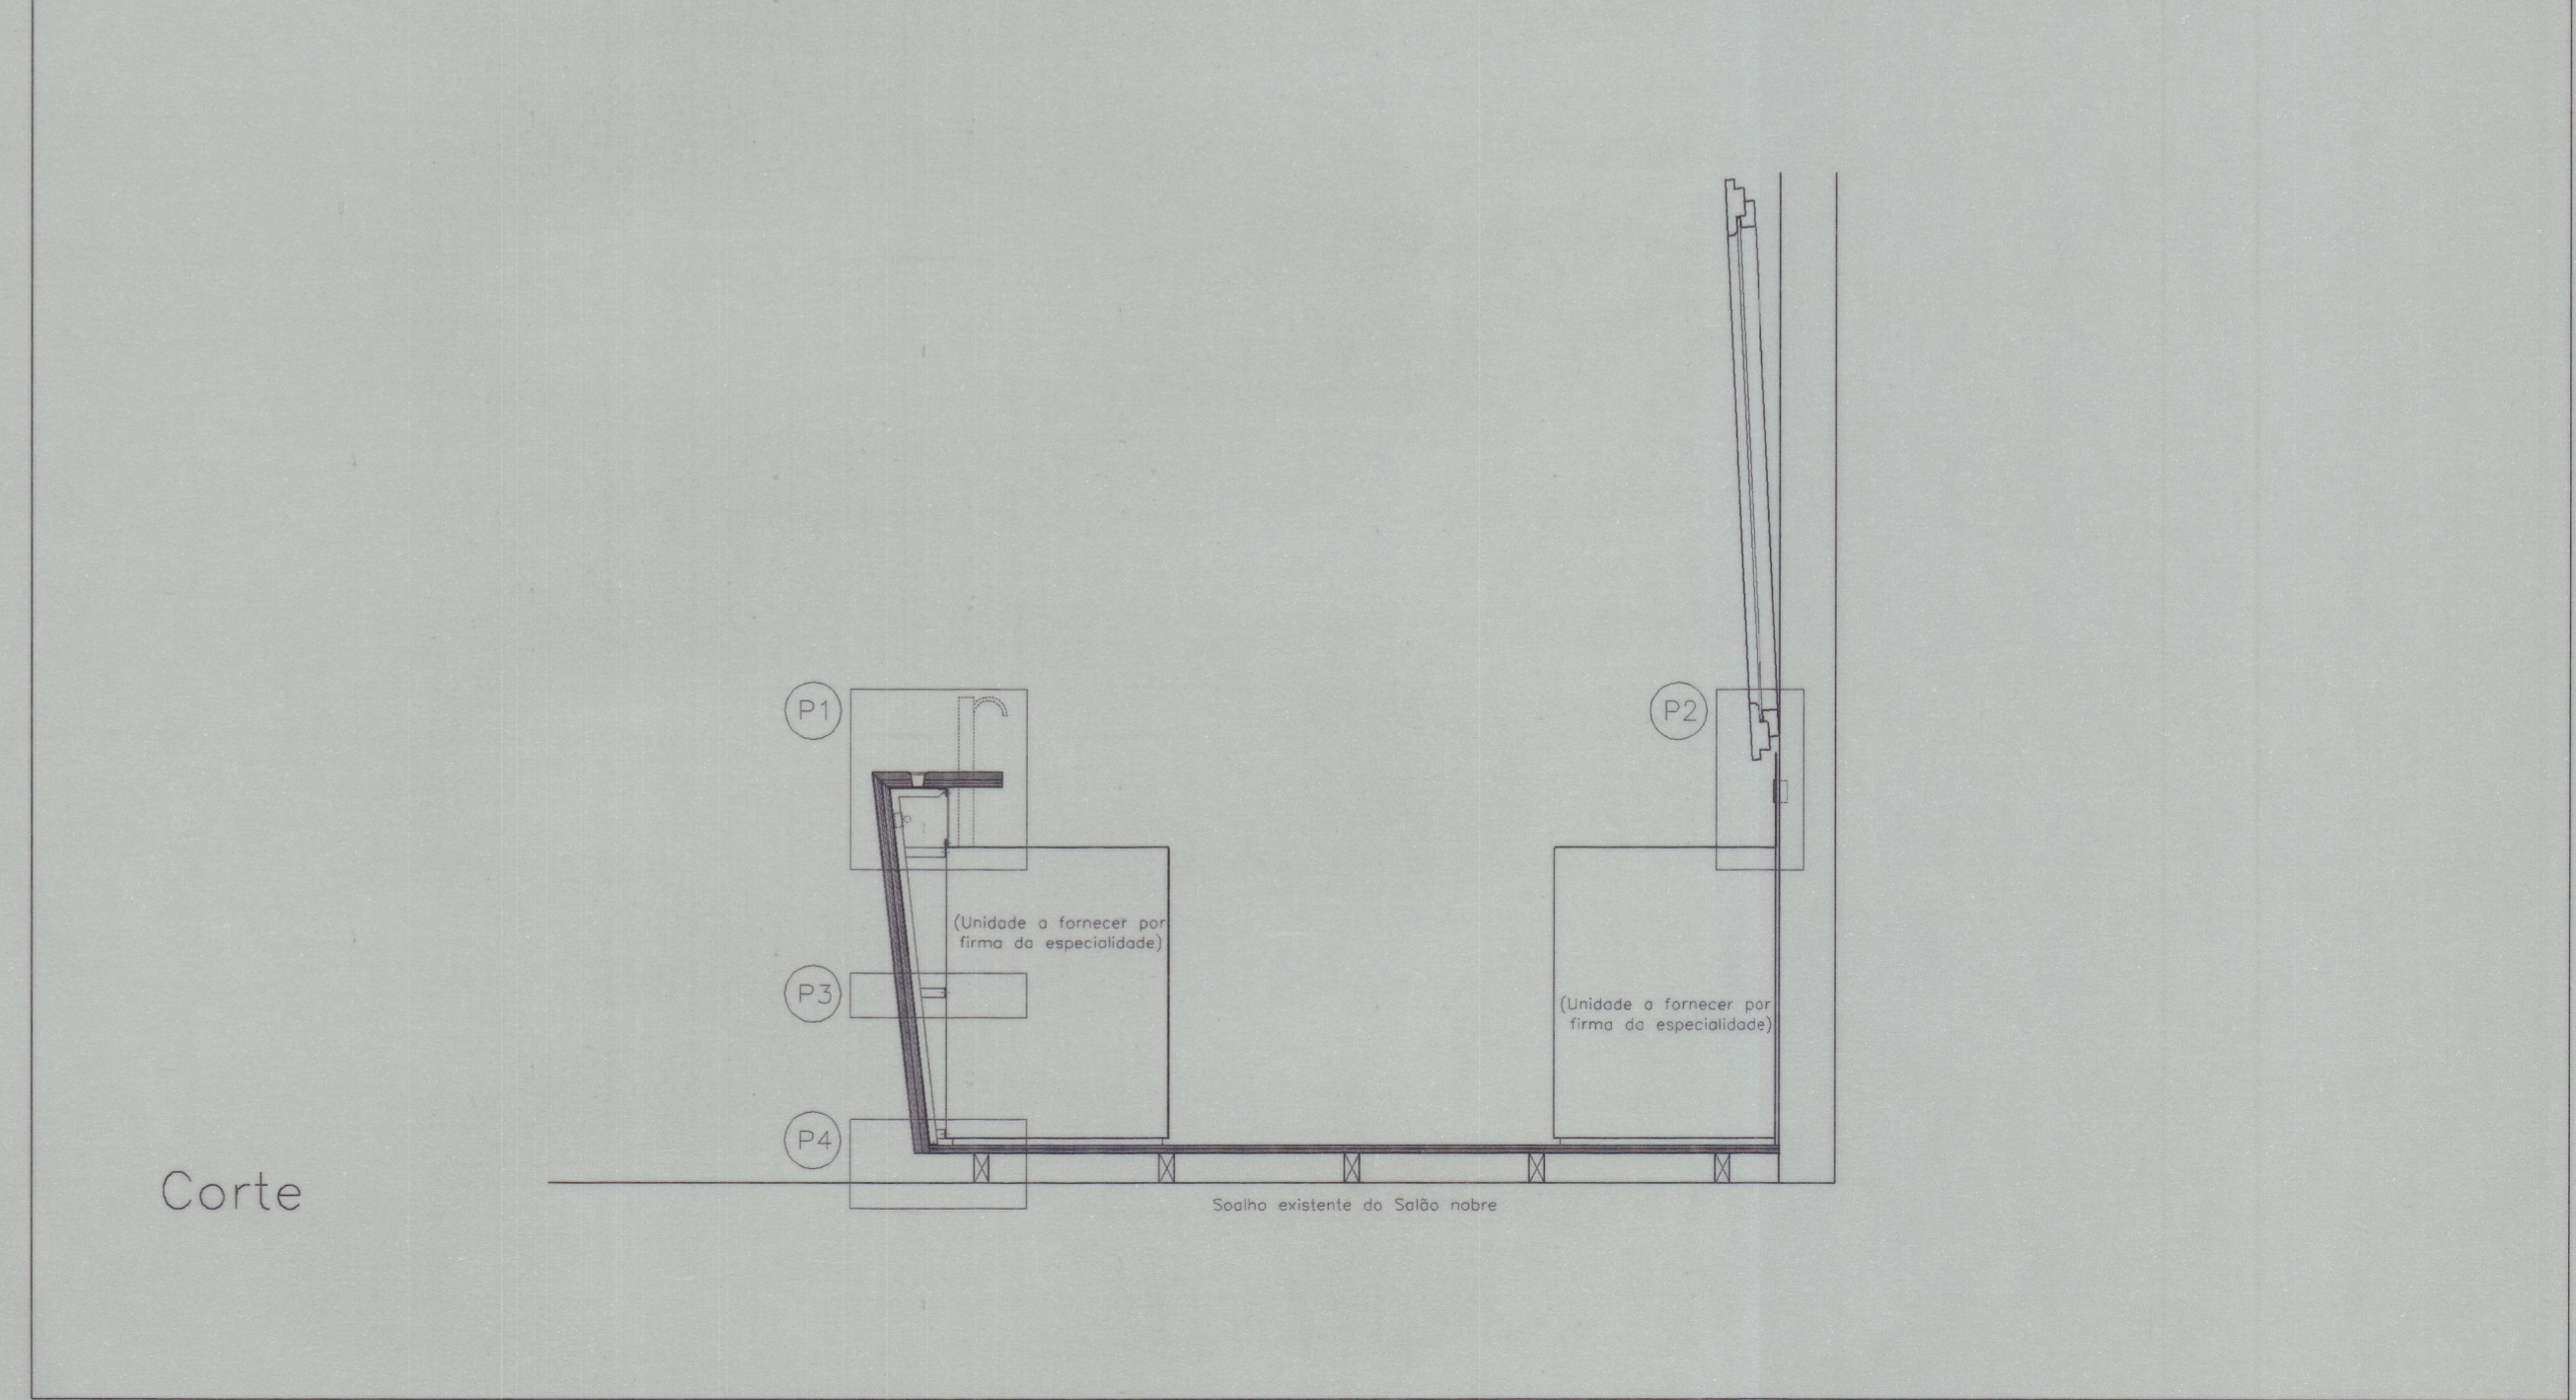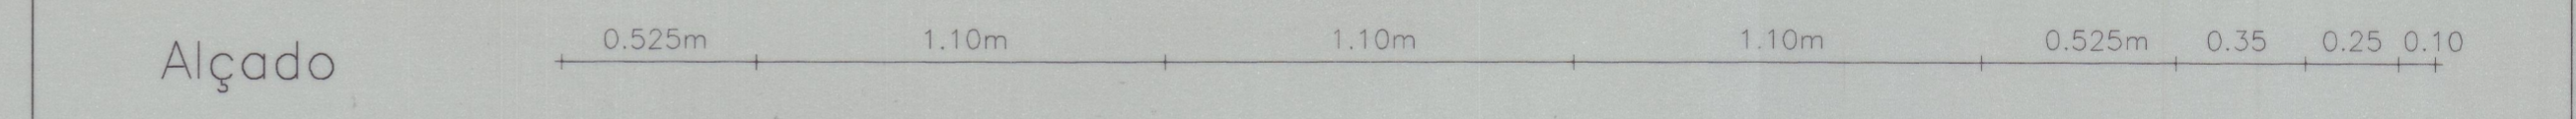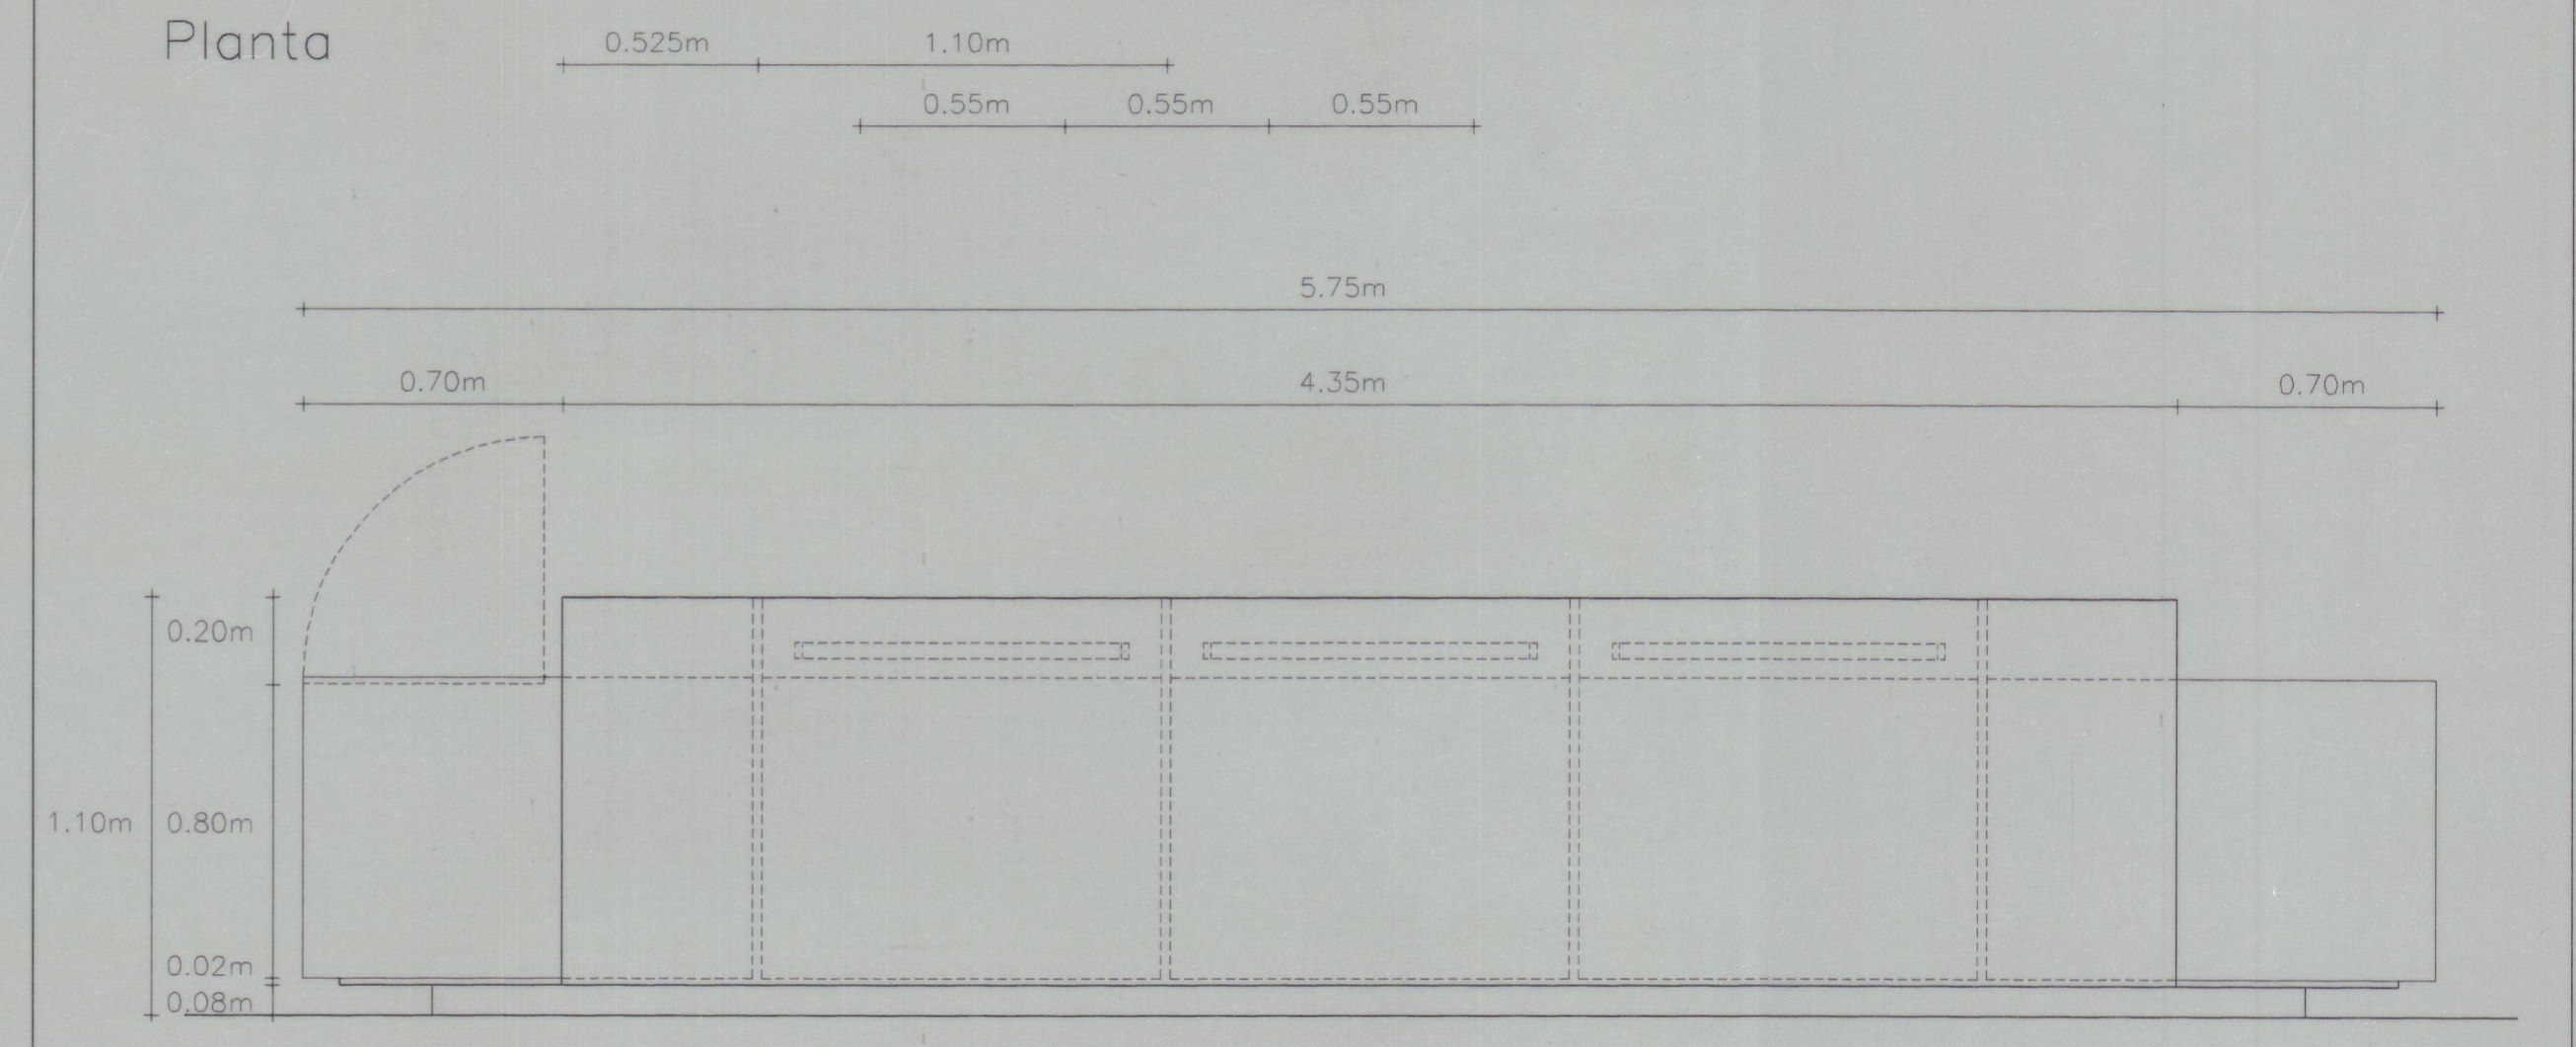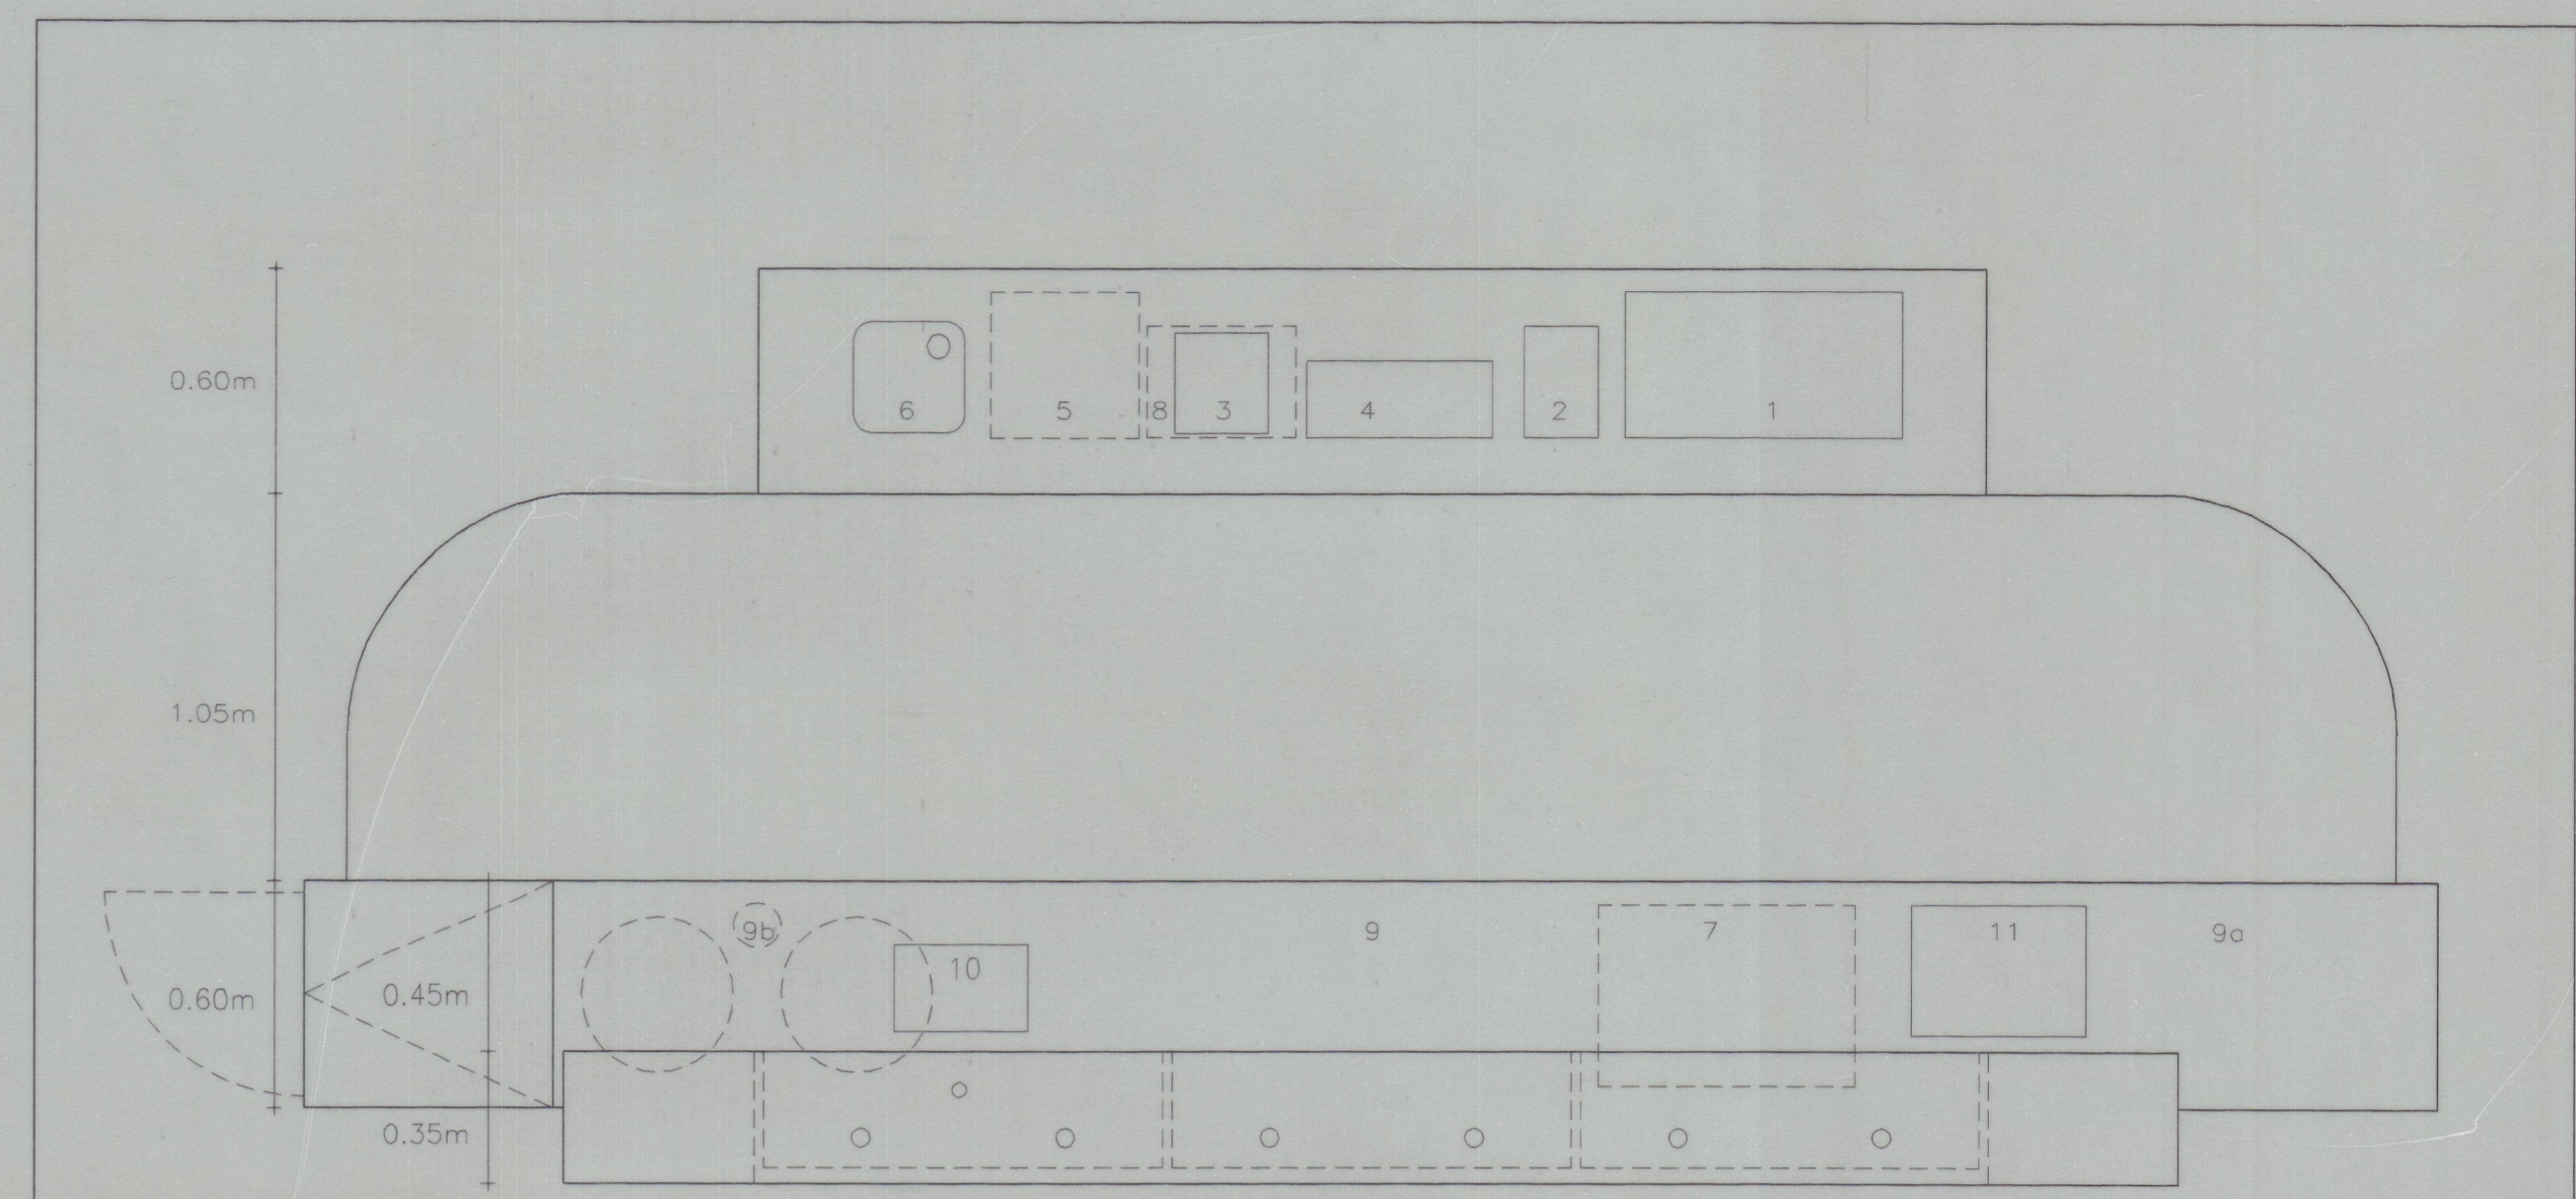

ESC: 1/20

MINISTÉRIO DA CULTURA		PORTO	resp.	col.	3
TEATRO NACIONAL S. JOÃO		MELHORIA DE ESPAÇOS - Projecto de Execução		SALÃO NOBRE - BAR	
Cada desenhado é propriedade de João Carneiro - Arquitecto, Lda. e não pode ser reproduzido, divulgado ou usado em parte, sem autorização expressa. Reservados todos os direitos para legislação em vigor - Lei 83 / 85 de 14 de Março		ESC: 1/20	FEV. 99	C	

E.F. 1704

450-11