M-5262

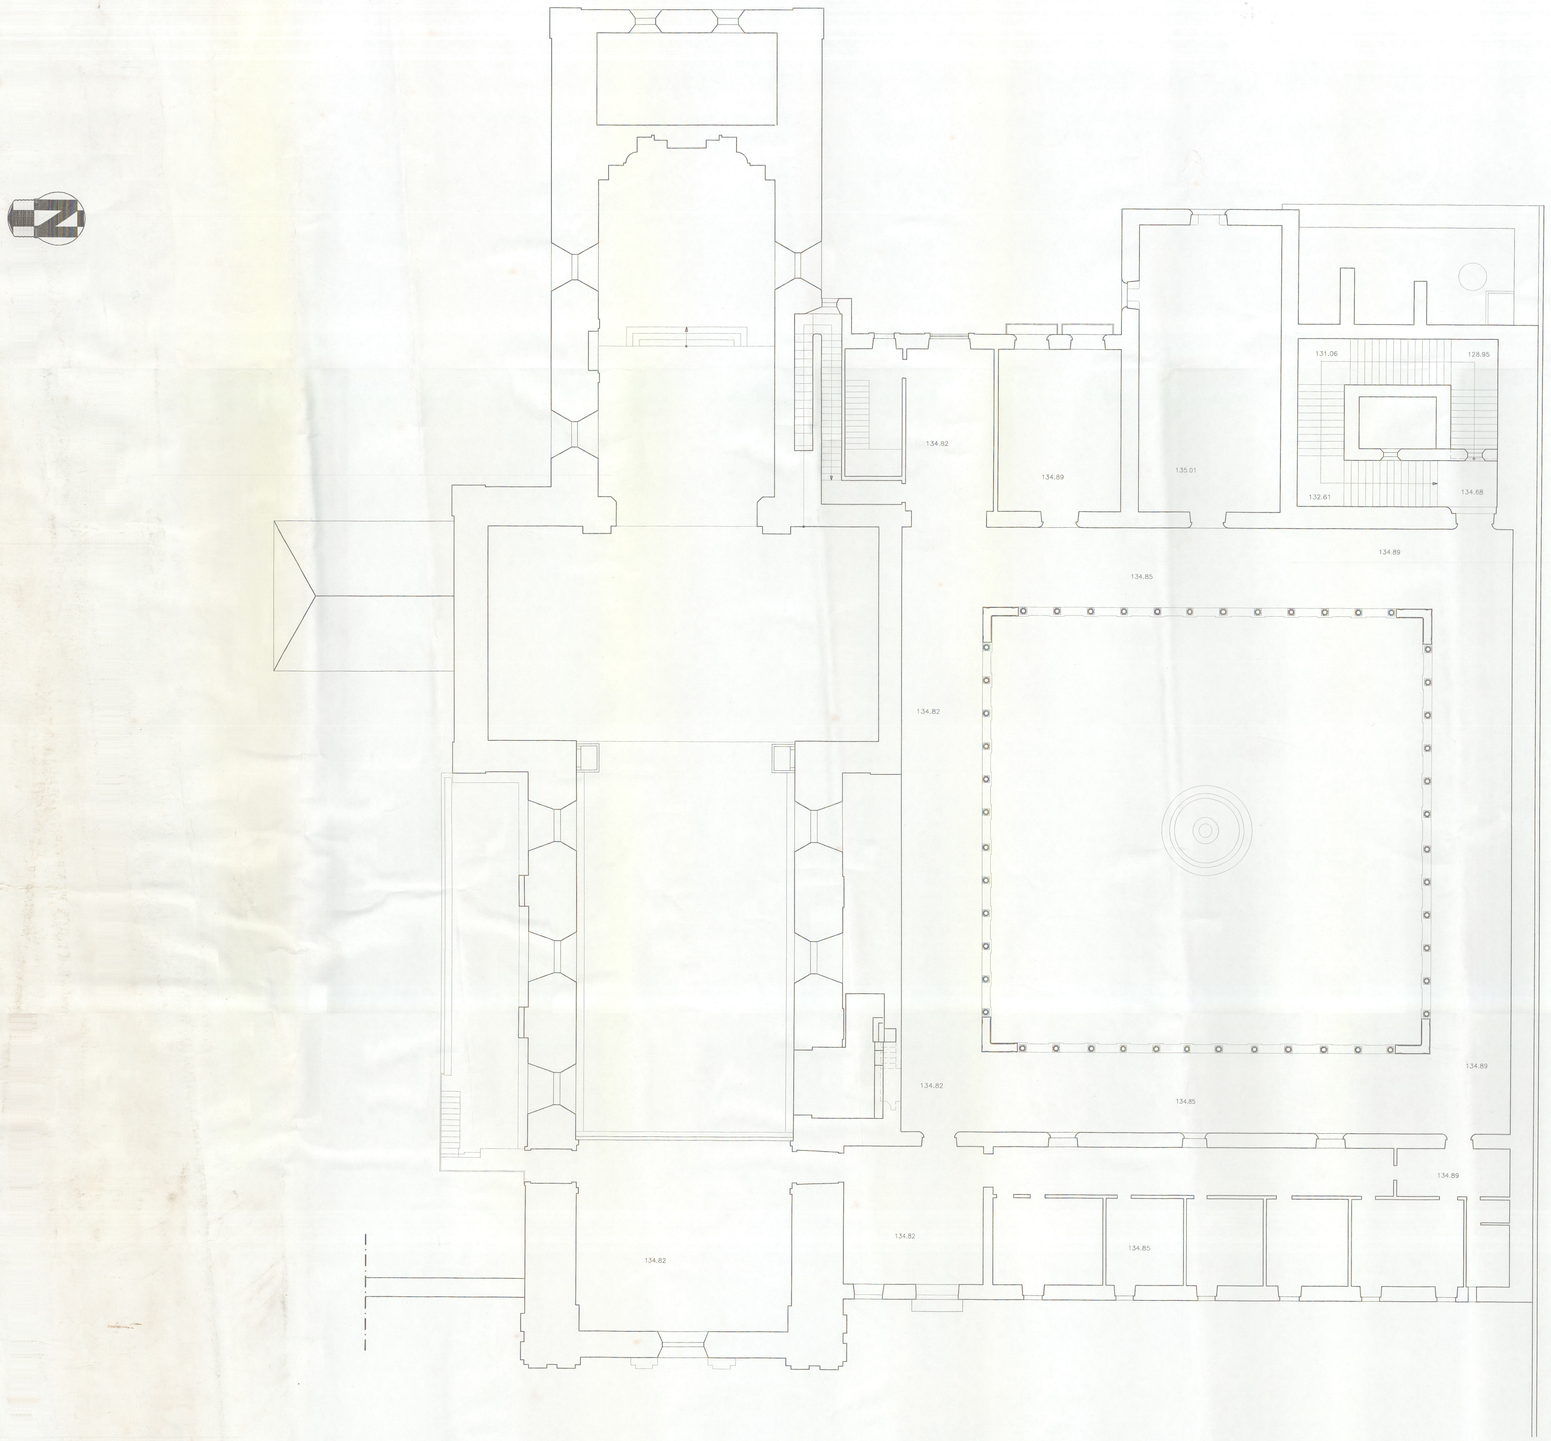

PROC.	project.	ARTOP	MOSTEIRO DE SÃO SALVADOR DE GRIJÓ	INSTITUTO PORTUGUÊS DO PATRIMÓNIO ARQUITECTÓNICO E ARQUEOLÓGICO DELEGAÇÃO DO NORTE
OBS.	des.	ARTOP		
	cop.	ARTOP		
	verif.	ARTOP		
	ESCALA 1:100	PLANTA DO PISO 1	desenho Nº	Arquivo
			modelo/ subdivisão por:	