


CORTE HORIZONTAL

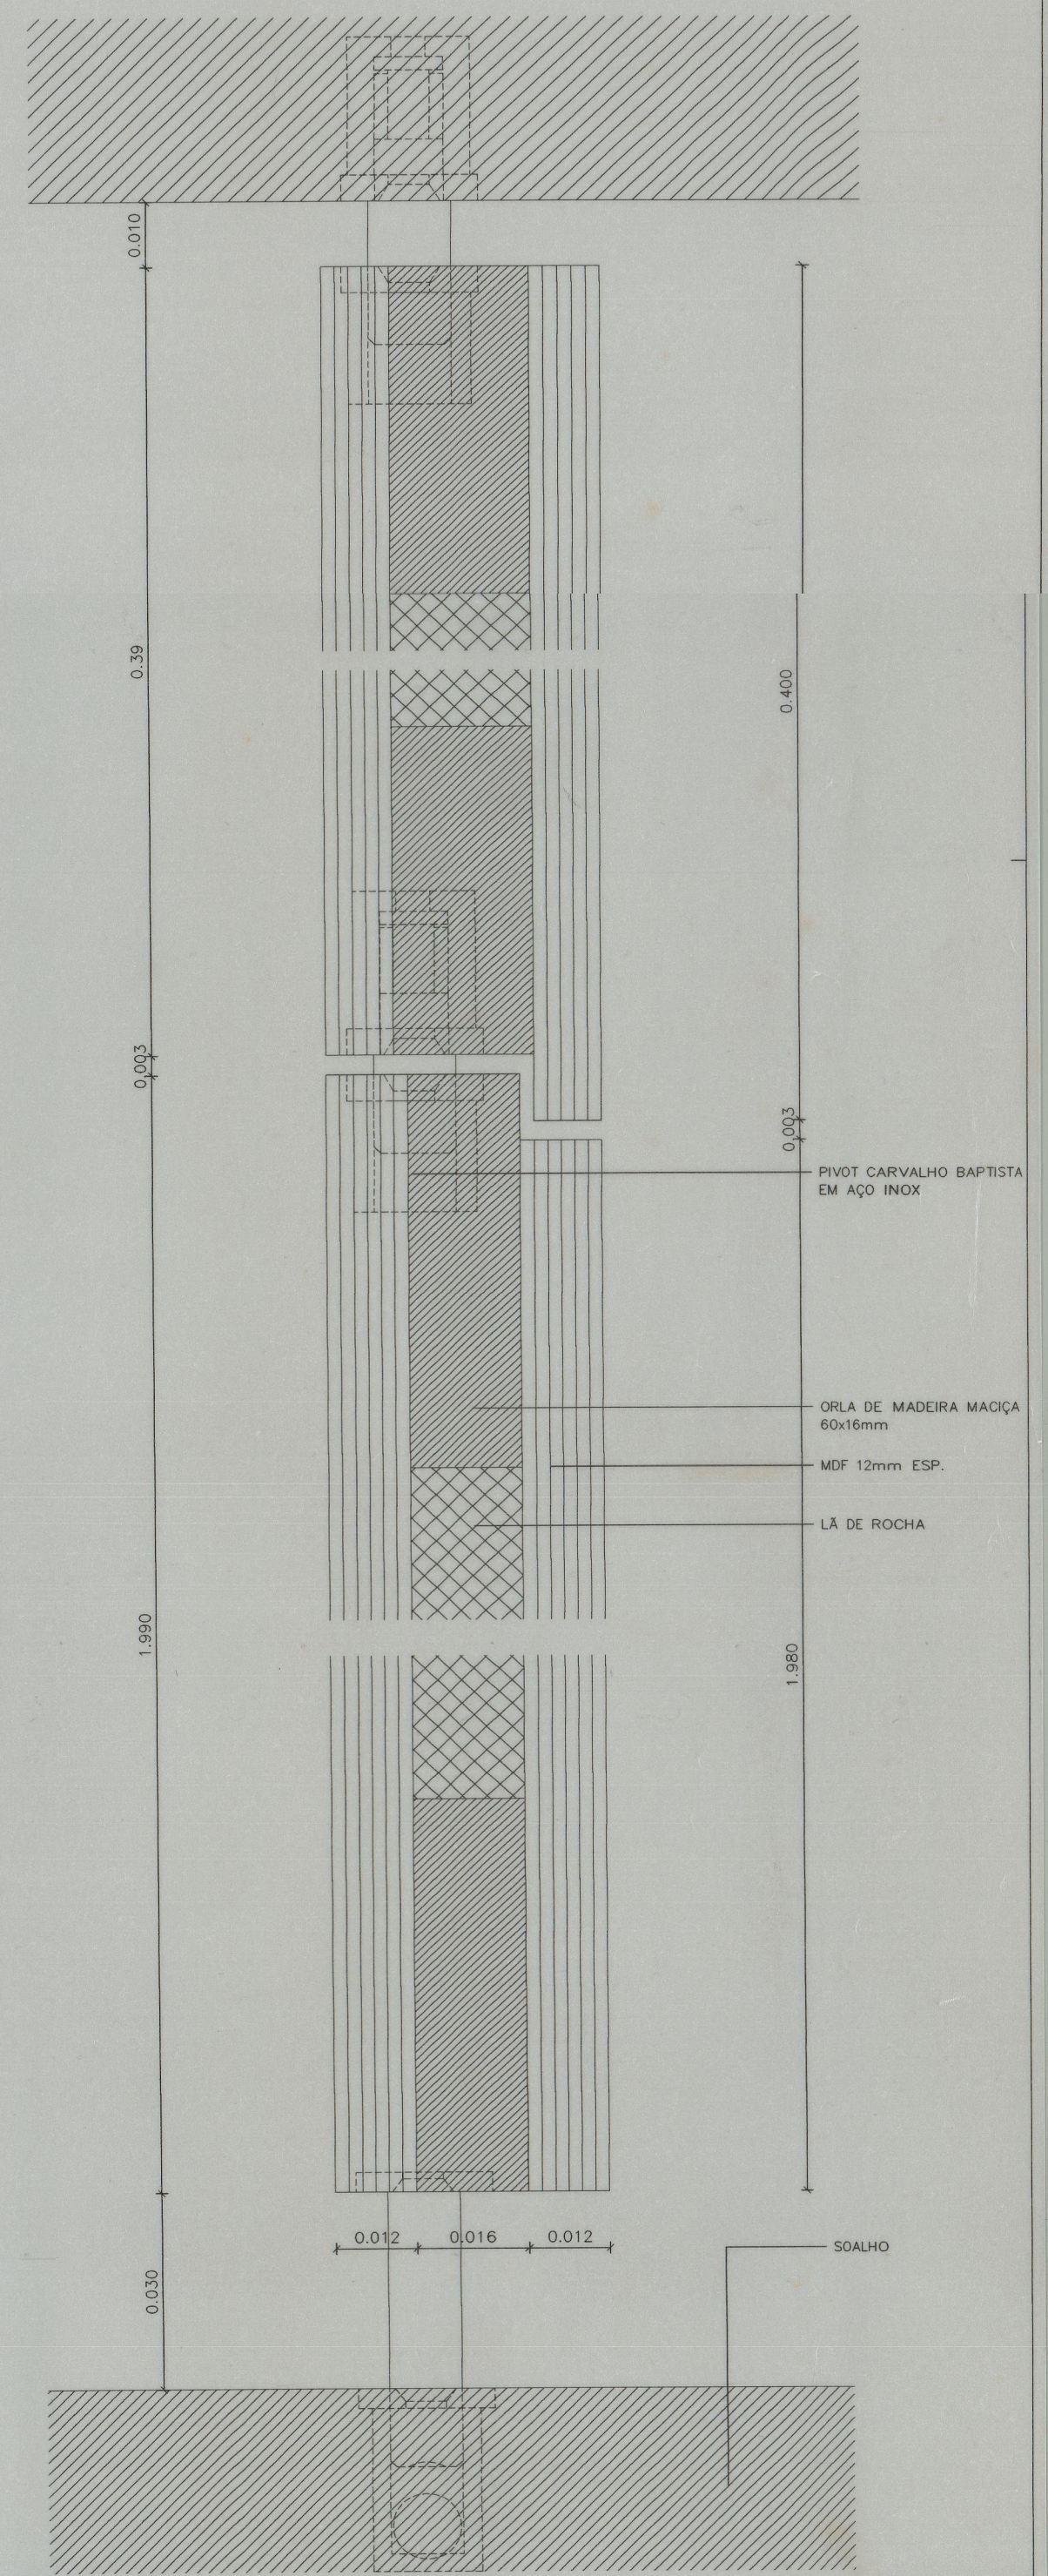

CORTE VERTICAL

- LA RE ROCHA
- MDF 12mm ESP.
- ORLA EM MADEIRA MACIÇA 50x16mm
- PIVOT CARVALHO BAPTISTA EM AÇO INOX

SOUTO MOURA - ARQUITECTOS, LDA	resp.	col
S.E.C. - SECRETARIA DE ESTADO DA CULTURA		
PROJECTO DE EXECUÇÃO - CARPINTARIAS	ESC. 1:1	FEVEREIRO 2000
PORTAS INTERIORES DE ABRIR - PM4 - CORTE HORIZONTAL E CORTE VERTICAL	Nº ficheiro/Nº desenho : PM4	