


SCV / 97

Fontanário do
Lavabo - Planta

esc. 1/20 ↑ N

DES: Lúcio Sebastião
Mônica Gimpa

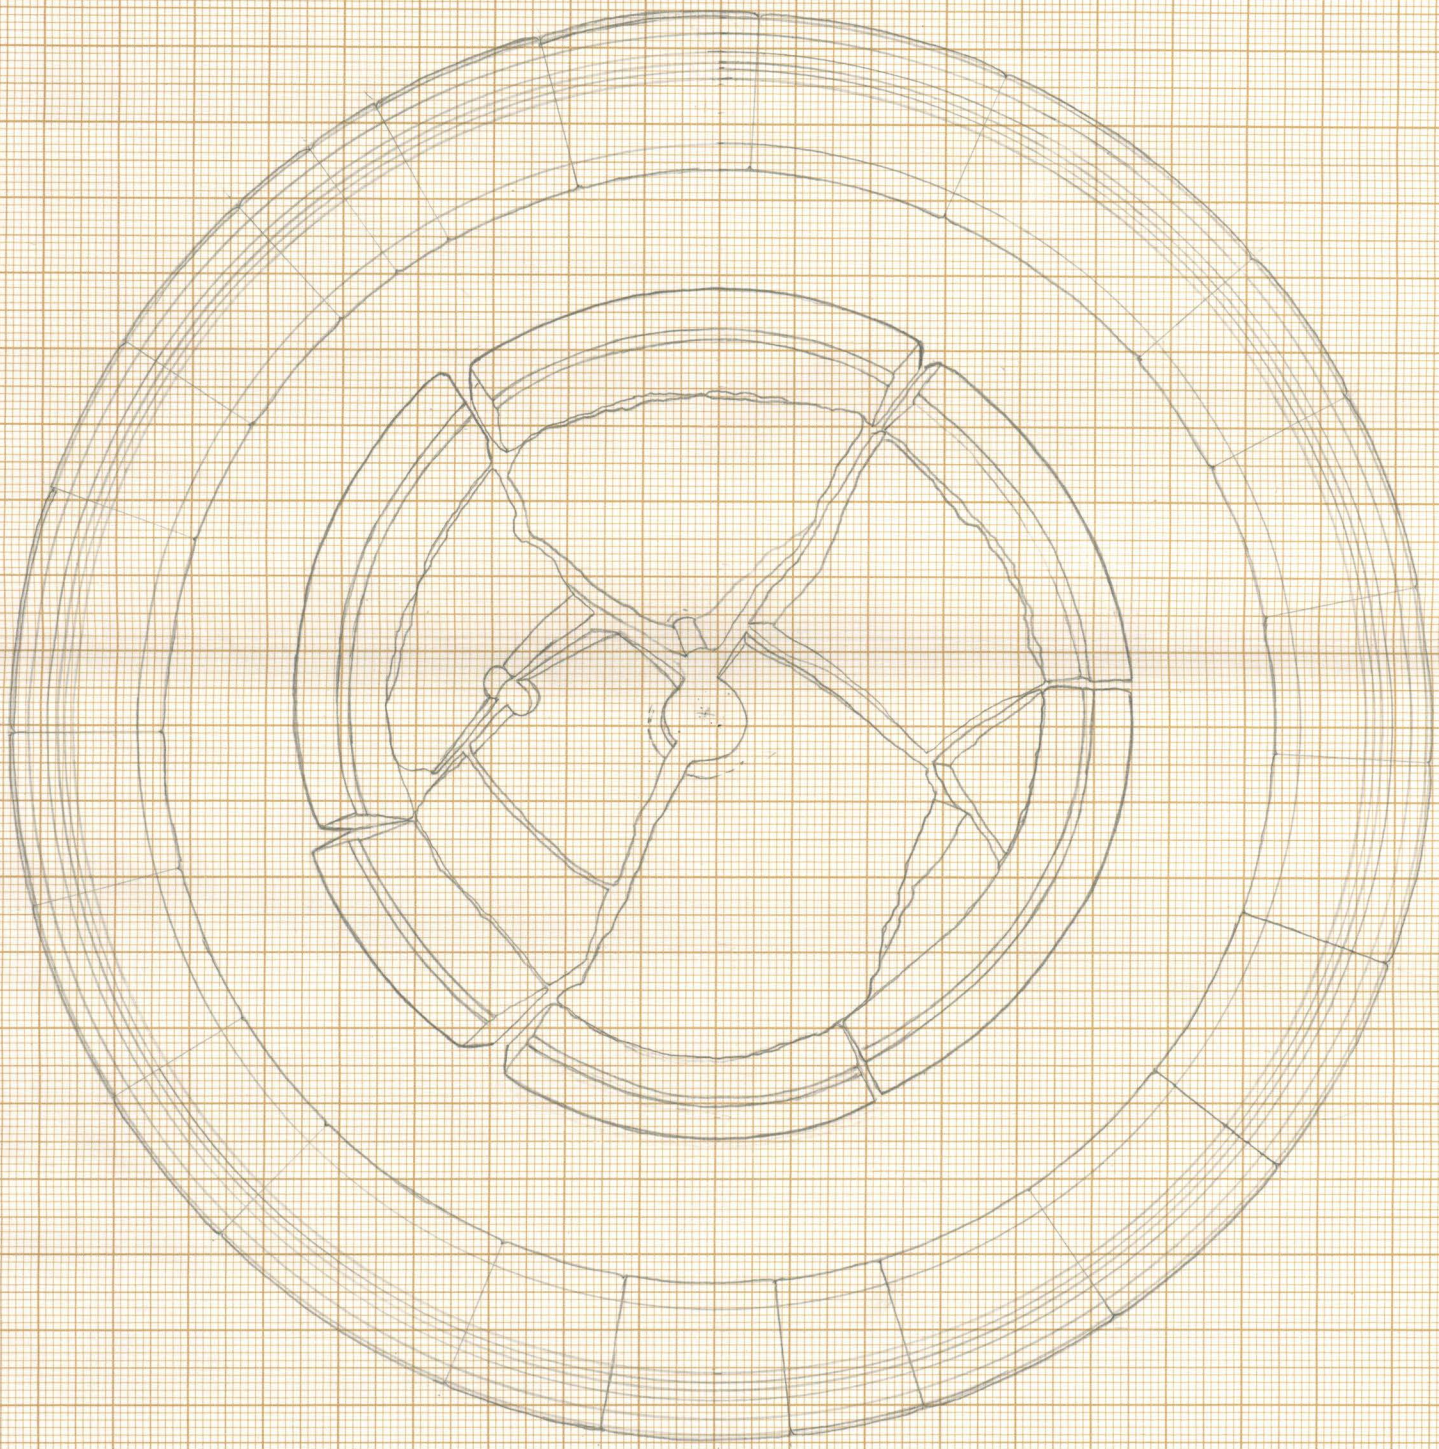

→ Marca de canalização
→ " " " " pedras
→ " " " " " " " "