




PLANTA DE IMPLANTAÇÃO

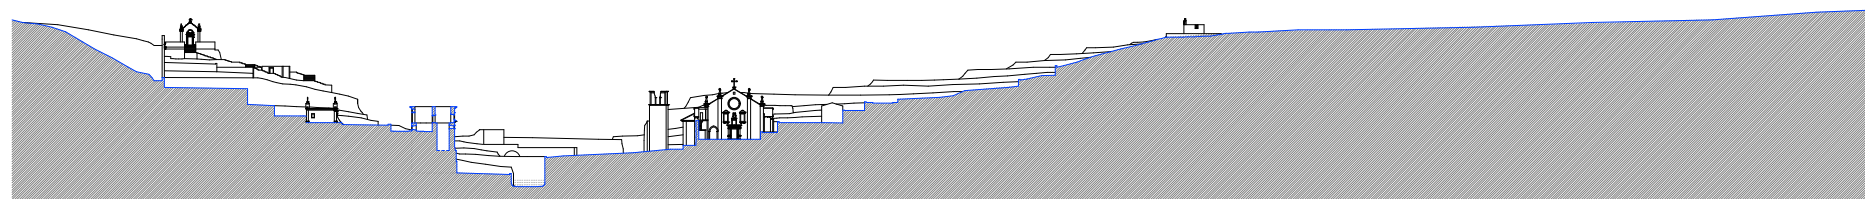

CORTE TRANSVERSAL

LEGENDA

- A. IGREJA
- B. MOSTEIRO
- C. TORRE
- D. CASA DA TULHA
- E. CASA DA TULHA
- F. CAPELA 1
- G. CAPELA 2
- H. CAPELA 3



ANTONIO PEDRO
 PAUL PEREIRA
 SARA VENTURA
 NUNO MATEU
 RUI CARVALHO
 RAÚL FIGUEIREDO

IPPAR
 IGREJA DO MOSTEIRO DE S. JOÃO DE TAROUCA
 PLANTA DE IMPLANTAÇÃO

JULHO 2000
 Escala 1/1000

Humberto Vieira Arquitecto / Lda